



TECKENFÖRKLARING

	FÖRESLAGET SIDORÄCKE
	BEFINTLIGT SIDORÄCKE RIVS
	BEFINTLIGT SIDO- OCH MITTRÄCKE
	NYTT VILTSTÄNGSEL
	FÖRSLAG PÅ SLÄNT
	FÖRSLAG TRUMMA

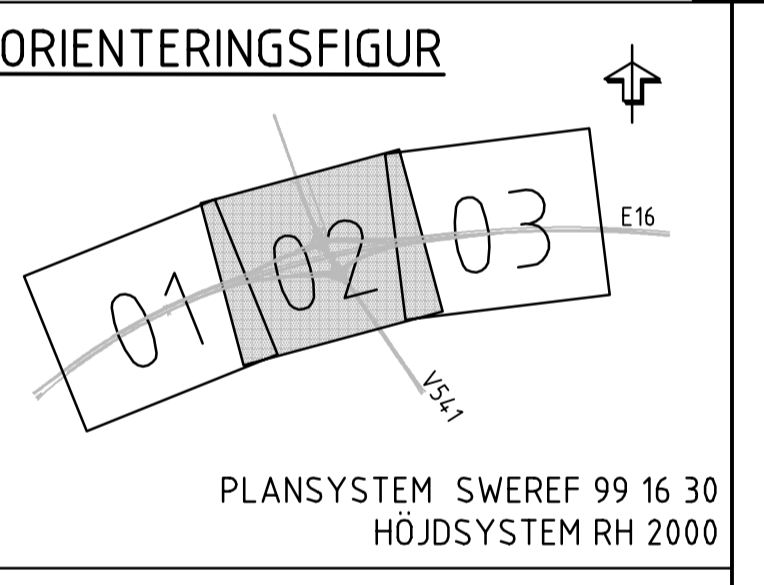

TYP AV PLAN VÄGPLAN	
GRANSKNINGSSTATUS / SYFTE 3:	
HANDLINGSTYP SAMRÄDSHANDLING	
DATUM 2017-05-30	LEVERANS / ÄNDRINGS-PM
OBJEKT TRAFIKPLATS TUNA E16/VÄG 541	
DELOMRÅDE / BANDEL TRAFIKPLATS TUNA	
ANLÄGGNINGSTYP E16/VÄG 541	
OBJEKTNUMMER / KM 151048	KONSTRUKTIONNUMMER
BESTÄLLARE TRAFIKVERKET	LEVERANTÖR WSP
SKAPAD AV D. ALDERHOLM	LUPPORDRAGNUMMER 10230618
GRANSKAD AV HANNA KULLA	ÄRDELNING
RITNINGSTYP PLAN	
TEKNIKOMRÅDE / INNEHÅLL VÄGUTFORMNING OCH TRAFIK	
BESKRIVNING KM 0/460 - 1/140 ILLUSTRATIONSPLAN	
SKALA 1:1000	FORMAT A1
RITNINGNUMMER 101T0802	FÖRVALTNINGSNUMMER BLAD 2 NÄSTA BLAD 3 BET

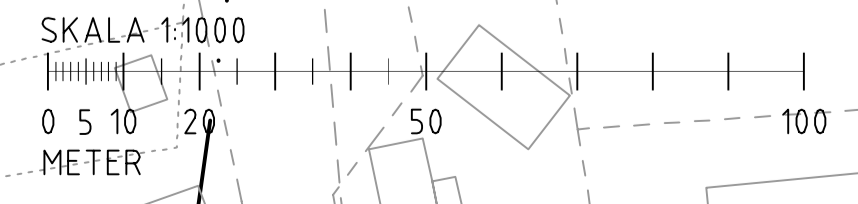

KONNEKTION MOT BLAD 02
KONNEKTION MOT BLAD 01

KONNEKTION MOT BLAD 03
KONNEKTION MOT BLAD 02

FALUN ←

→ GÄVLE

GRÄNS FÖR VÄGPLAN

GRÄNS FÖR VÄGPLAN

TUNA

BREDMÖSSEN

TUN.

3:1

3:6 > 1

3:1

X6723900
Y163700

X6724300
Y163500

X6724400
Y163900

R=45000,00
N=2295,14LZ

E:\Arbetsplan\Arbetsplan\1520010230618_A1_CAD\Trafikplan\101T0802.dwg Plottdat: 2017-05-30 09:55 AV ANVÄNDARE: ead05f58