




**BETECKNINGAR**

- ARBETSOMRÅDE
- BEFINTLIGT SPÅR
- NYTT SPÅR MED LÄNGDMÄTNING OCH HÖJD
- NY VÄXEL
- SLÄNTER FÖR JÄRNVÄG, VÄG OCH VATTEN
- VÄGKANT
- STÄNGSEL/PLANK
- BULLERSKÄRM
- TRUMMA
- DAGVATTEN
- FASTIGHET SOM BLIR INLÖST
- PLANKORSNING SLOPAS
- UTFART SOM STÄNGS
- TEKNIKBYGGNADER
- BROAR
- TILLFÄLLIGT NYTTJANDE

**INFORMATION FRÅN VÄGPLAN VÄG 562**

- VÄGOMRÅDE, V1
- INSTRÄNKTT VÄGOMRÅDE, V1 V12
- TILLFÄLLIGT NYTTJANDE FÖR VÄG 562, T1, T2, T5 och T6
- SKYDDSAKTGÅRD I VÄG 562
- GRÄNS FÖR VÄGOMRÅDE VÄG 562
- AVGRÄNSNING MELLAN OLIKA TYPER AV MARKANSPRÅK

DATUM ORTOFOTO: 2020-10-13  
 DATUM FASTIGHETSKARTA: 2021-05-10  
 KOORDINATSYSTEM: SWEREF 99 17 15, RH2000

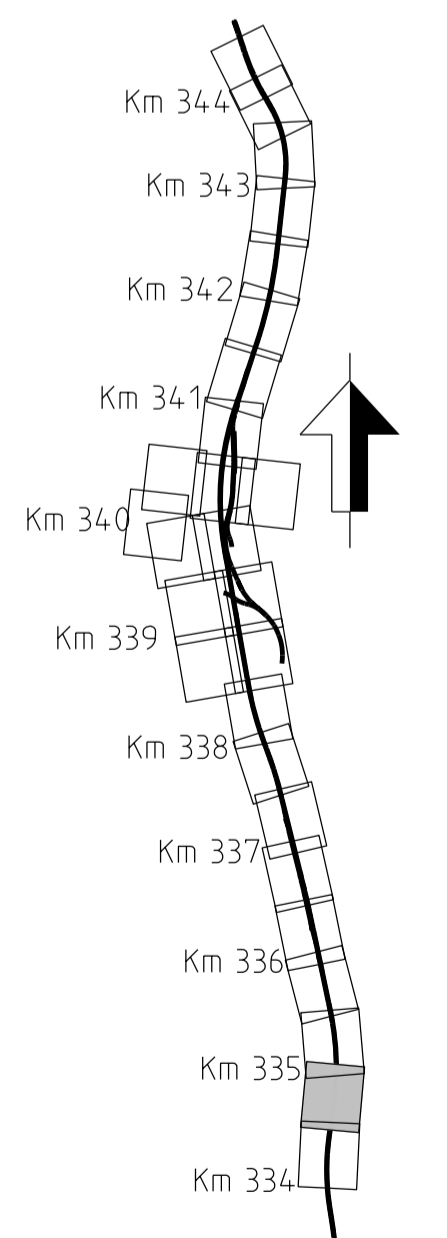

Detta är ett tekniskt dokument som inte ska användas utan tillstånd från Trafikverket. Alla rättigheter förbehållna.

|   |  |   |  |
|---|--|---|--|
| <b>JÄRNVÄGSPLAN</b><br>DUBBELSPÅR   |  | <b>JÄRNVÄGSPLAN</b><br>PLANSAMORDNING   |  |
| LEVERANTÖR<br><b>SWECO</b><br>Trafikverket<br>Tel 08-666 00 00<br>www.sweco.se                                    | AVDELNING<br>SWECO<br>UPPDRAGSNUMMER<br>12802126 | LEVERANS/ÄNDRINGS-PM<br>-<br>KONSTRUKTIONSNUMMER<br>-   | TEKNIKPROJEKT<br>PLANAMORDNING<br>GRÄNSNINGSSTATUS / SYFTE<br>PRELIMINÄR<br>HANDELSSTYPP<br>SAMRÅDSHANDLING  |
| SKAPAD AV<br>SWECO/SEMASV<br>GRANSKAD AV<br>SWECO/SEASAT  | DATUM<br>2021-06-24                              | SKALA<br>1:1000   | RITINGSNUMMER PROJEKT<br>12802126-11-100-334<br>RITINGSNUMMER FÖRVALTNING<br>-<br>FÖRSTÄLLNING<br>AO<br>RITINGSNUMMER FÖRVALTNING<br>-<br>FÖRSTÄLLNING<br>AO |
| TRAFIKVERKET  |  | DINGERSJÖ-KUBIKENBORG   |  |
| SAMRÅDSHANDLING<br>ANLÄGGNINGSTYP<br>TEKNISLAGSÖVERGRIPANDE<br>FLÖKEDOMETER<br>334+500 - 335+000<br>BÄNDEL<br>235 |  | ILLUSTRATIONSKARTA<br>SKALA<br>1:1000<br>FÖRSTÄLLNING<br>AO<br>RITINGSNUMMER FÖRVALTNING<br>-<br>FÖRSTÄLLNING<br>AO |  |
| 0 10 20 30 40 50 60 70 80 90 100<br>SKALA 1:1000  |  | 002<br>NÄSTA BLAD<br>-<br>ANDR.<br>-  |  |