



BETECKNINGAR

- ARBETSOMRÅDE
- BEFINTLIGT SPÅR
- NYTT SPÅR MED LÄNGDMÄTNING OCH HÖJD
- NY VÄXEL
- SLÄNTER FÖR JÄRNVÄG, VÄG OCH VATTEN
- VÄGKANT
- STÅNGSEL/PLANK
- BULLERSKÄRM
- TRUMMA
- DAGVATTEN
- FASTIGHET SOM BLIR INLÖST
- PLANKORSNING SLOPAS
- UTFART SOM STÅNGS
- TEKNIKBYGGNADER
- BROAD
- TILLFÄLLIGT NYTTJANDE

INFORMATION FRÅN VÄGPLAN VÄG 562

- VÄGOMRÅDE, V1
- INSKRÄNKT VÄGOMRÅDE, V1 V12
- TILLFÄLLIGT NYTTJANDE FÖR VÄG 562, T1, T2, T5 och T6
- SKYDDSÅTGÅRD I VÄG 562
- GRÄNS FÖR VÄGOMRÅDE VÄG 562
- AVGRÄNSNING MELLAN OLIKA TYPER AV MARKANSPRÅK

DATUM ORTOFOTO: 2020-10-13
 DATUM FASTIGHETSKARTA: 2021-05-10
 KOORDINATSYSTEM: SWEREF 99 17 15, RH2000

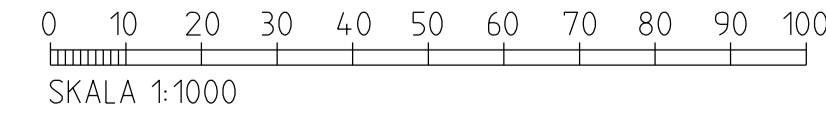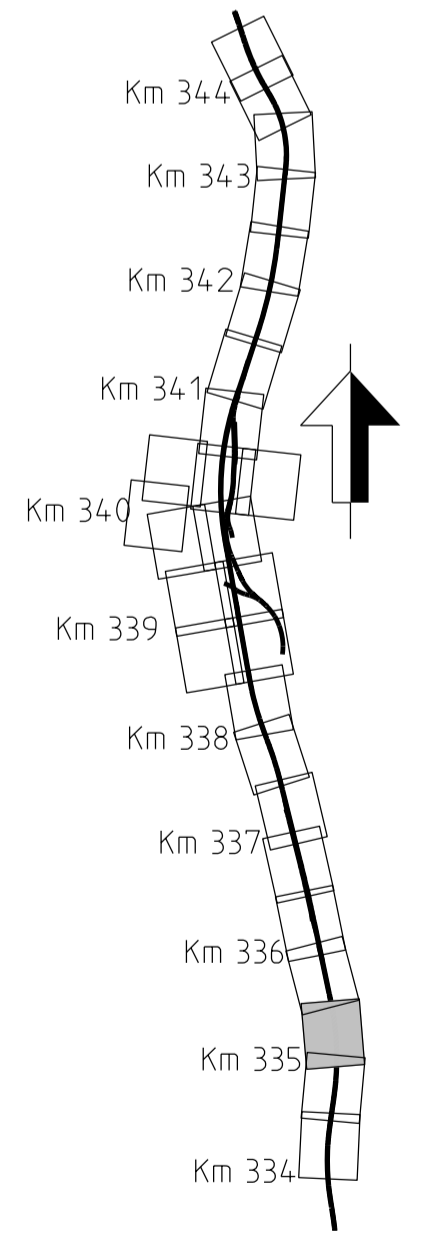

Bilderna är utvalda från ortofotot och kan innehålla felaktigheter.
 Alla mått är avlästa från ortofotot och kan innehålla felaktigheter.
 Trafikverket

SWECO Trafikverket Trafikverket		JÄRNVÄGSPLAN DINGERSJÖ-KUBIKENBORG DUBBELSPÅR	
SKAPAD AV SWECO/SEMASV GRANSKAD AV SWECO/SEASAT FÖRORDNING AV SWECO/FA	AVSÄNDNING SWECO UPPDRAGSNUMMER 12802126	LEVERANS/ÄNDRINGS-PM - KONSTRUKTIONSNUMMER -	TEKNISKT PLANSAMORDNING GRÄNSSTATUS / SYFTE PRELIMINÄR HANDREKVISIT SAMRÅDSHANDLING ANLÄGGNINGSTYP TEKNISLAGSÖVERGRIPANDE FLOKKEFMETER 335+000 - 335+500 RITINGSNUMMER PROJEKT 12802126-11-100-335 BLAD 001 002
ILLUSTRATIONSKARTA SKALA 1:1000 FÖRFRAT AO	DATUM 2021-06-24	RITINGSNUMMER FÖRVALTNING -	RITNINGEN 235 ANDR. -