


BETECKNINGAR

- ARBETSOMRÅDE
- BEFINTLIGT SPÅR
- NYTT SPÅR MED LÄNGDMÄTNING OCH HÖJD
- NY VÄXEL
- SLÄNTER FÖR JÄRNVÄG, VÄG OCH VATTEN
- VÄGKANT
- STÄNGSEL/PLANK
- BULLERSKÄRM
- TRUMMA
- DAGVATTEN
- FASTIGHET SOM BLIR INLÖST
- PLANKORSNING SLOPAS
- UTFART SOM STÄNGS
- TEKNIKBYGGNADER
- BROAD
- TILLFÄLLIGT NYTTJANDE

INFORMATION FRÅN VÄGPLAN VÄG 562

- VÄGOMRÅDE, V1
- INSKRÄNKT VÄGOMRÅDE, V1 V12
- TILLFÄLLIGT NYTTJANDE FÖR VÄG 562, T1, T2, T5 och T6
- SKYDDSATGÄRD I VÄG 562
- GRÄNS FÖR VÄGOMRÅDE VÄG 562
- AVGRÄNSNING MELLAN OLIKA TYPER AV MARKANSPRÅK

DATUM ORTOFOTO: 2020-10-13
 DATUM FASTIGHETSKARTA: 2021-05-10
 KOORDINATSYSTEM: SWEREF 99 17 15, RH2000

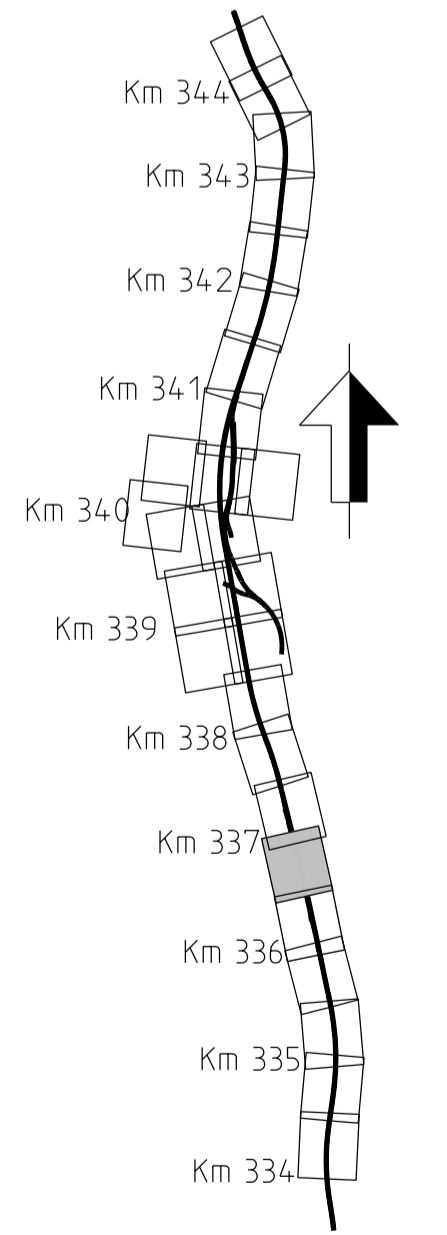

Detta ritning är Trafikverkets ansvar. Allt obehörigt
 bebyggande av näringsbaserade enligt lag
 TRAFIKVERKET

TYP AV PLAN		JÄRNVÄGSPLAN	
LEVERANTÖR	AVSÄLLNING	LEVERANS/ÄNDRAVS-TID	TEKNIKPROJEKT
SWECO	SWECO	-	PLANSAMORDNING
Tel 08-666 00 00 www.sweco.se	UPPDRAGSNUMMER 12802126	KONSTRUKTIONSNUMMER	GRÄNSSTATUS / SYFTE PRELIMINÄR
TRAFIKVERKET	SKAPAD AV SWECO/SEMASV	GRANSKAD AV SWECO/SEASAT	HANDLINGSTYP SAMRÅDSHANDLING
	GRANSKAD AV SWECO/FA	DATUM 2021-06-24	ANLÄGGNINGSTYP TEKNIKSLAGSÖVERGRIPANDE
		SKALA 1:1000	FÖRVALTNING RITINGSNUMMER FÖRVALTNING 12802126-11-100-336
		FÖRBLATT A1	BLAD 002
			BLAD 002
			NÄSTA BLAD
			ANDR.

