



BETECKNINGAR

- ARBETSOMRÅDE
- BEFINTLIGT SPÅR
- NYTT SPÅR MED LÄNGDMÄTNING OCH HÖJD
- NY VÄXEL
- SLÄNTER FÖR JÄRNVÄG, VÄG OCH VATTEN
- VÄGKANT
- STÄNGSEL/PLANK
- BULLERSKÄRM
- TRUMMA
- DAGVATTEN
- FASTIGHET SOM BLIR INLÖST
- PLANKÖRSNING SLOPAS
- UTFART SOM STÄNGS
- TEKNIKBYGGNADER
- BRODAR
- TILLFÄLLIGT NYTTJANDE

INFORMATION FRÅN VÄGPLAN VÄG 562

- VÄGOMRÅDE, V1
- INSKRÄNKT VÄGOMRÅDE, V1 VI2
- TILLFÄLLIGT NYTTJANDE FÖR VÄG 562, T1, T2, T5 och T6
- SKYDDSÅTGÅRD I VÄG 562
- GRÄNS FÖR VÄGOMRÅDE VÄG 562
- AVGRÄNSNING MELLAN OLIKA TYPER AV MARKANSPRÅK

DATUM ORTOFOTO: 2020-10-13
 DATUM FASTIGHETSKARTA: 2021-05-10
 KOORDINATSYSTEM: SWEREF 99 17 15, RH2000

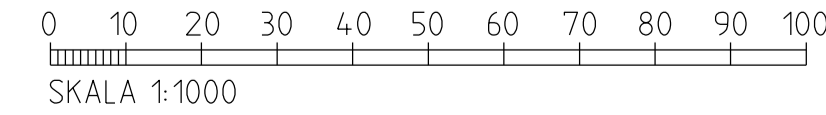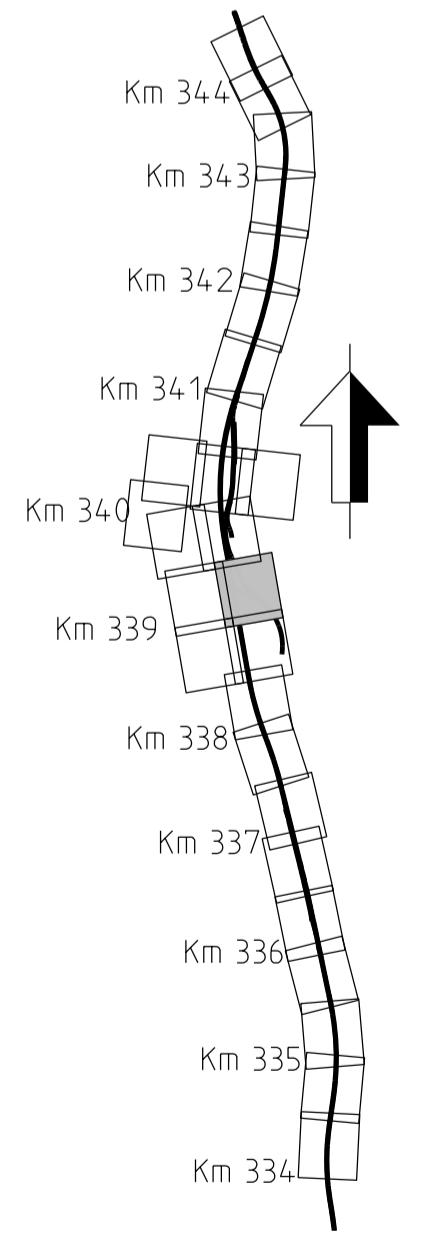

Detta ritning är Trafikverkets egendom. Allt obehörigt
 beaktande av rättsliga bestämmelser enligt lag
 om trafikverket

TYP AV PLAN JÄRNVÄGSPLAN		AVDELNING SWECO		TEKNIKPROJEKT PLANSAMORDNING	
LEVERANTÖR SWECO		UPPDRAGSGRUPP 12802126		GRÄNSNINGSTATUS / SYFTE PRELIMINÄR	
SKAPAD AV SWECO/SEMSV		GRANSKAD AV SWECO/SEASAT		HANDLINGSTYP SAMRÅDSHANDLING	
ILLUSTRATIONSKARTA DUBBELSPÅR		DATUM 2021-06-24		ANLÄGGNINGSTYP TEKNISLAGSÖVERGRIPANDE	
SKALA 1:1000		FORMAT A1		FLÖKETERMETER 339+000 - 339+500	
BLAD 001		BLAD 001A		BANDEL 235	