


BETECKNINGAR

- ARBETSOMRÅDE
- BEFINTLIGT SPÅR
- NYTT SPÅR MED LÄNGDMÄTNING OCH HÖJD
- NY VÄXEL
- SLÄNTER FÖR JÄRNVÄG, VÄG OCH VATTEN
- VÄGKANT
- STÄNGSEL/PLANK
- BULLERSKÄRM
- TRUMMA
- DAGVATTEN
- FASTIGHET SOM BLIR INLÖST
- PLANKORSNING SLOPAS
- UTFART SOM STÄNGS
- TEKNIKBYGGNADER
- BROAR
- TILLFÄLLIGT NYTT JANDE


INFORMATION FRÅN VÄGPLAN VÄG 562

- VÄGOMRÅDE, V1
- INSKRÄNKT VÄGOMRÅDE, V1 V12
- TILLFÄLLIGT NYTT JANDE FÖR VÄG 562, T1, T2, T5 och T6
- SKYDDSAVGÅRD I VÄG 562
- GRÄNS FÖR VÄGOMRÅDE VÄG 562
- AVGRÄNSNING MELLAN OLIKA TYPER AV MARKANSPRÅK

DATUM ORTOFOTO: 2020-10-13
 DATUM FASTIGHETSKARTA: 2021-05-10
 KOORDINATSYSTEM: SWEREF 99 17 15, RH2000

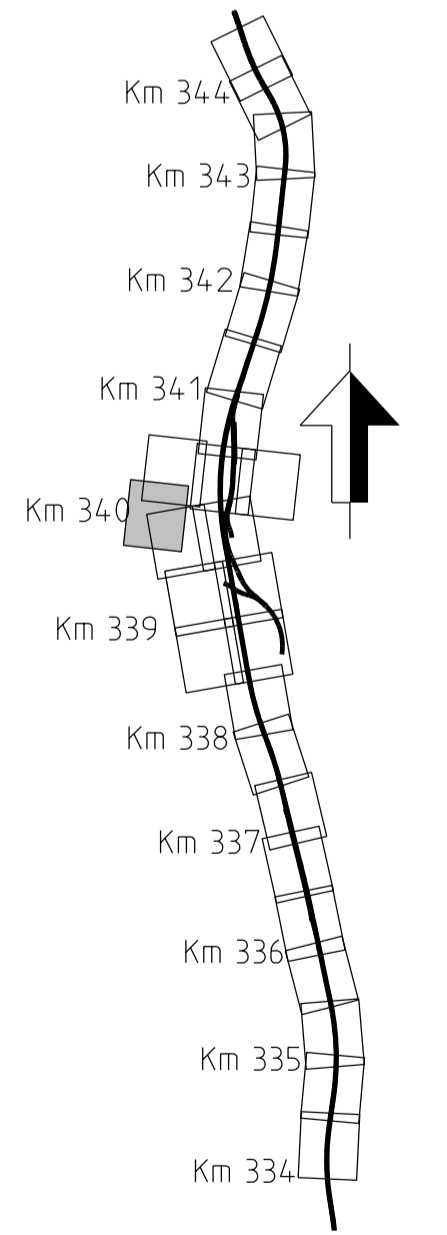

Detta ritning är Trafikverkets egendom. Allt obehörigt
 beaktande av rättsliga bestämmelser enligt lag
 om Trafikverket

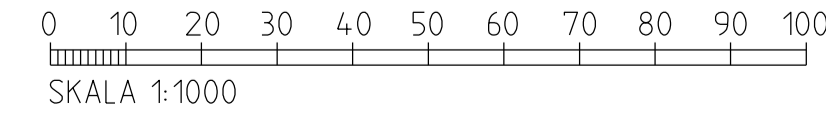

TYP AV PLAN		JÄRNVÄGSPLAN	
LEVERANTÖR	AVDELNING	LEVERANS/ÄNDRINGS-FM	TEKNIKPROJEKT
SWECO	SWECO	-	PLANSAMORDNING
Tel 08-665 00 00 www.sweco.se	UPPRAGSNUMMER 12802126	KONSTRUKTIONSNUMMER	GRÄNSNINGSSTATUS / SYFTE
TRAFIKVERKET	12802126	-	PRELIMINÄR
SKAPAD AV SWECO/SEMASV	GRANSKAD AV SWECO/SEASAT	ILLUSTRATIONSKARTA	HANDLINGSTYP
SWECO/FA	SWECO/FA	DUBBELSPÅR	SAMRÅDSHANDLING
DATUM 2021-06-24	SKALA 1:1000	FÖRBJÄTT A1	ANLÄGGNINGSTYP
		RITINGSNUMMER FÖRVALTNING	TEKNIKSLAGSÖVERGRIPANDE
		002B	FLÖDE I FÖRLOPP 339+700 - 340+200
		NÄSTA BLAD	BÄNDEL 235
		ANDR.	RITINGSNUMMER PROJEKT 12802126-11-100-339
			BLAD 002B