


BETECKNINGAR

- ARBETSOMRÅDE
- BEFINTLIGT SPÅR
- NYTT SPÅR MED LÅNGMÄTNING OCH HÖJD
- NY VÄXEL
- SLÅNTER FÖR JÄRNVÄG, VÄG OCH VATTEN
- VÄGKANT
- STÅNGSEL/PLANK
- BULLERSKÄRM
- TRUMMA
- DAGVATTEN
- FASTIGHET SOM BLIR INLÖST
- PLANKORSNING SLOPAS
- UTFART SOM STÅNGS
- TEKNIKBYGGNADER
- BROAR
- TILLFÄLLIGT NYTT JANDE

INFORMATION FRÅN VÄGPLAN VÄG 562

- VÄGOMRÅDE, V1
- INSKRÄNKT VÄGOMRÅDE, V1 V2
- TILLFÄLLIGT NYTT JANDE FÖR VÄG 562, T1, T2, T5 och T6
- SKYDDSATGÄRD I VÄG 562
- GRÄNS FÖR VÄGOMRÅDE VÄG 562
- AVGRÄNSNING MELLAN OLIKA TYPER AV MARKANSPRÅK

DATUM ORTOFOTO: 2020-10-13
 DATUM FASTIGHETSKARTA: 2021-05-10
 KOORDINATSYSTEM: SWEREF 99 17 15, RH2000

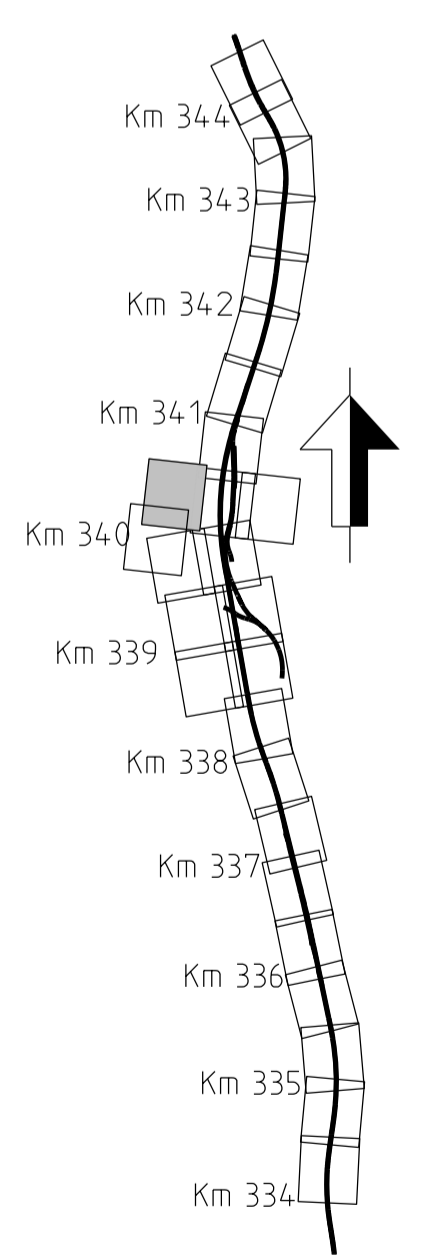

Detta ritning är Trafikverkets egendom. Allt obehörigt
 beaktande av rättsliga bestämmelser enligt lag
 TRAFIKVERKET

| | | | |
|--|-----------------------------|-------------------------------------|---|
| TYP AV PLAN JÄRNVÄGSPLAN | | ANLÄGGNINGSTYP DUBBELSPÅR | |
| LEVERANTÖR SWECO Tel 08-665 00 00 www.sweco.se | AVDELNING SWECO | LEVERANS/ÄNDRAS-TM - | TEKNIKOMRÅDE PLANSAMORDNING |
| SKAPAD AV SWECO/SEMASV | GRÄNSKAD AV SWECO/SEASAT | UPPDRAGSNUMMER 12802126 | KONSTRUKTIONSNUMMER - |
| TRAFIKVERKET | DINGERSJÖ-KUBIKENBORG | DATUM 2021-06-24 | GRÄNSNINGSSÄTTNING / SYFTE PRELIMINÄR SAMRÅDSHANDLING TEKNISLAGSÖVERGRIPANDE FLÖDE FÖR METER 34.0+000 - 34.0+500 BANDL 235 |
| SKALA 1:1000 | ILLUSTRATIONSKARTA | FÖRBJÄTT A1 | RITNINGSNUMMER FÖRVALTNING 001A 001B ANDR. |

