


BETECKNINGAR

- ARBETSOMRÅDE
- BEFINTLIGT SPÅR
- NYTT SPÅR MED LÅNGMÄTNING OCH HÖJD
- NY VÄXEL
- SLÅNTER FÖR JÄRNVÄG, VÄG OCH VATTEN
- VÄGKANT
- STÅNGSEL/PLANK
- BULLERSKÄRM
- TRUMMA
- DAGVATTEN
- FASTIGHET SOM BLIR INLÖST
- PLANKÖRSNING SLOPAS
- UTFART SOM STÅNGS
- TEKNIKBYGGNADER
- BROAR
- TILLFÄLLIGT NYTTJANDE


INFORMATION FRÅN VÄGPLAN VÄG 562

- VÄGOMRÅDE, V1
- INSKRÄNKT VÄGOMRÅDE, V1 V2
- TILLFÄLLIGT NYTTJANDE FÖR VÄG 562, T1, T2, T5 och T6
- SKYDDSGÅRD I VÄG 562
- GRÄNS FÖR VÄGOMRÅDE VÄG 562
- AVGRÄNSNING MELLAN OLIKA TYPER AV MARKANSPRÅK

DATUM ORTOFOTO: 2020-10-13
 DATUM FASTIGHETSKARTA: 2021-05-10
 KOORDINATSYSTEM: SWEREF 99 17 15, RH2000

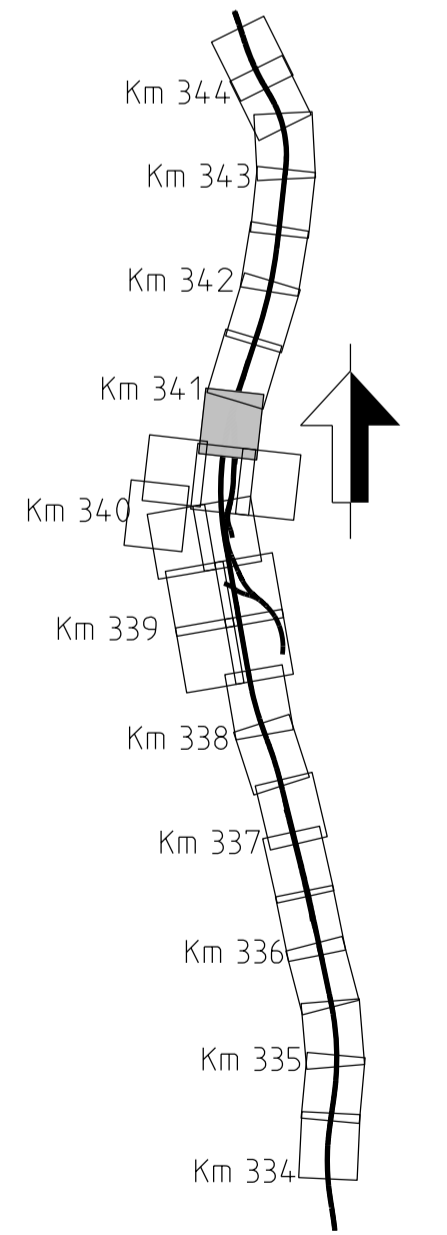

Detta ritning är Trafikverkets egendom. Allt obehörigt
 beaktande av rättsliga bestämmelser enligt lag
 om tryckfriheten.

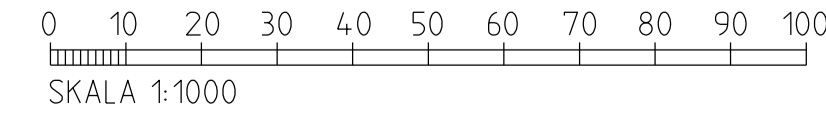

LEVERANTÖR SWECO		AVDELNING SWECO		LEVERANS/ÄNDRAVS-TID -		TEKNISKT PLANSAMORDNING	
TRAFIKVERKET		UPPDRAGSNUMMER 12802126		KONSTRUKTIONSNUMMER -		GRÄNSSTATUS / SYFTE PRELIMINÄR	
SKAPAD AV SWECO/SEMASV		GRANSKAD AV SWECO/SEASAT		DATUM 2021-06-24		ANLÄGGNINGSTYP SAMRÅDSHANDLING	
DUBBELSPÅR		ILLUSTRATIONSKARTA		FÖRBJUD A1		TEKNISKT LAGS ÖVERGRIPANDE FLÖDE FÖR METER 34.0-500 - 34.1-000	
SKALA 1:1000		RITINGSNUMMER FÖRVALTNING -		RITINGSNUMMER PROJEKT 12802126-11-100-34.0		RITNINGENS 002	
SKALA 1:1000		RITNINGENS 002		FÖRVALTNING -		NÄSTA BLAD -	