


**BETECKNINGAR**

- ARBETSOMRÅDE
- BEFINTLIGT SPÅR
- NYTT SPÅR MED LÄNGDMÄTNING OCH HÖJD
- NY VÄXEL
- SLÄNTER FÖR JÄRNVÄG, VÄG OCH VATTEN
- VÄGKANT
- STÅNGSEL/PLANK
- BULLERSKÄRM
- TRUMMA
- DAGVATTEN
- FASTIGHET SOM BLIR INLÖST
- PLANKÖRSNING SLOPAS
- UTFART SOM STÅNGS
- TEKNIKBYGGNADER
- BROADAR
- TILLFÄLLIGT NYTTJANDE


**INFORMATION FRÅN VÄGPLAN VÄG 562**

- VÄGOMRÅDE, V1
- INSKRÄNKT VÄGOMRÅDE, V1 V2
- TILLFÄLLIGT NYTTJANDE FÖR VÄG 562, T1, T2, T5 och T6
- SKYDDSGÅRD I VÄG 562
- GRÄNS FÖR VÄGOMRÅDE VÄG 562
- AVGRÄNSNING MELLAN OLIKA TYPER AV MARKANSPRÅK

DATUM ORTOFOTO: 2020-10-13  
 DATUM FASTIGHETSKARTA: 2021-05-10  
 KOORDINATSYSTEM: SWEREF 99 17 15, RH2000

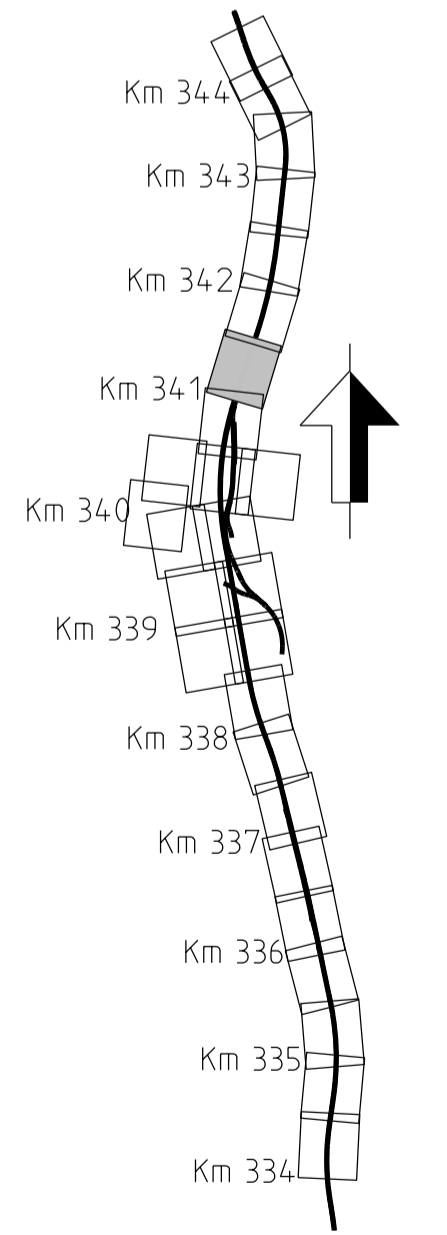

Detta ritning är Trafikverkets egendom. Allt obehörigt  
 beaktande av rättsliga bestämmelser enligt lag  
 TRAFIKVERKET

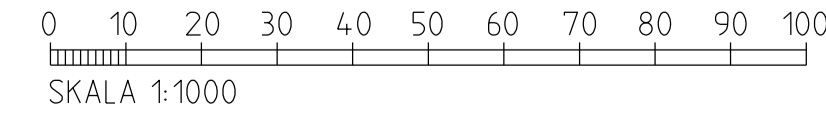

LEVERANTÖR <b>SWECO</b> Trafikverket Tel 08-665 00 00 www.sweco.se		AVDELNING SWECO UPPDRAGSNUMMER 12802126	LEVERANS/ÄNDRINGS-PM - KONSTRUKTIONSNUMMER -	TEKNISKA PLANSAMORDNING GRÄNSNINGSSTATUS / SYFTE PRELIMINÄR HANDLINGSTYP SAMRÅDSHANDLING
SKAPAD AV SWECD/SEMESV GRANSKAD AV SWECO/SEASAT		DINGERSJÖ-KUBIKENBORG DUBBELSPÅR		ANLÄGGNINGSTYP TEKNISKA ÖVERGRIPANDE FLÖKEDOMETER 341-000 - 341-500
DATUM 2021-06-24		ILLUSTRATIONSKARTA SKALA 1:1000		RITINGSNUMMER PROJEKT 12802126-11-100-341
SWECO/FA		FÖRFRAT A1	RITINGSNUMMER FÖRVALTNING -	RITNINGENS 001 NÄSTA BLAD 002 ANDR. -