
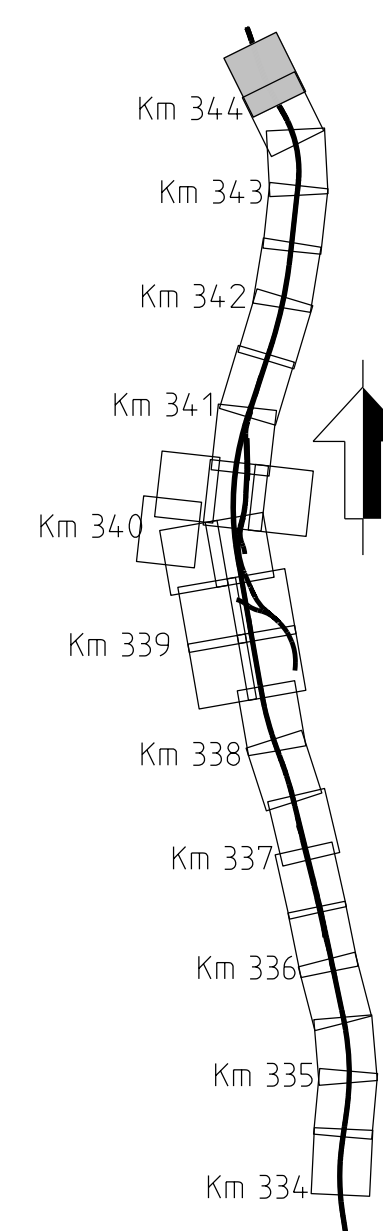


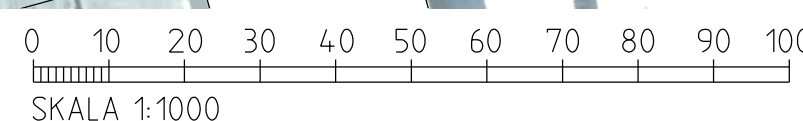

TYP AV PLAN		JÄRNVÄGSPLAN			
LEVERANTÖR  Tel 08-695 60 00 www.sweco.se		ANVÄNING SWECO UPPDRAGSNUMMER 12802126		LEVERANS-/ÄNDINGS-PM - KONSTRUKTIONSNUMMER -	
 TRAFIKVERKET		DINGERS JÖ-KUBIKENBORG DUBBELSPÅR		TEKNISKADE PLANSAMORDNING GRANSKNINGSSTATUS / SYFTE PRELIMINÄR HANDELSTYP SAMRÄDSTÄNDNING ANLÄGGNINGSTYP TEKNISKA LÖSGÖRINGSPLAN KILDETERETER 344+000 - 344+500 RITNINGSGRUPP 12802126-11-100-344 BLAD 001 MÄTTA BLAD 002	
SKAPAD AV SWECO/SEMSV GRANSKAD AV SWECO/SEASAT ECKÖD AV SWECO/FA		ILLUSTRATIONSKARTA SKALA 1:1000 FÖRMA A1 RITNINGSGRUPP FÖRVALTNING		BLAD 001 MÄTTA BLAD 002	
DATUM 2021-06-24					