



TYPSEKTION  
 NY GC-VÄG PÅ BEF. ENSKILD VÄG VID BEF. VÄG 612  
 VID SEKTION:  
 0/020-0/240

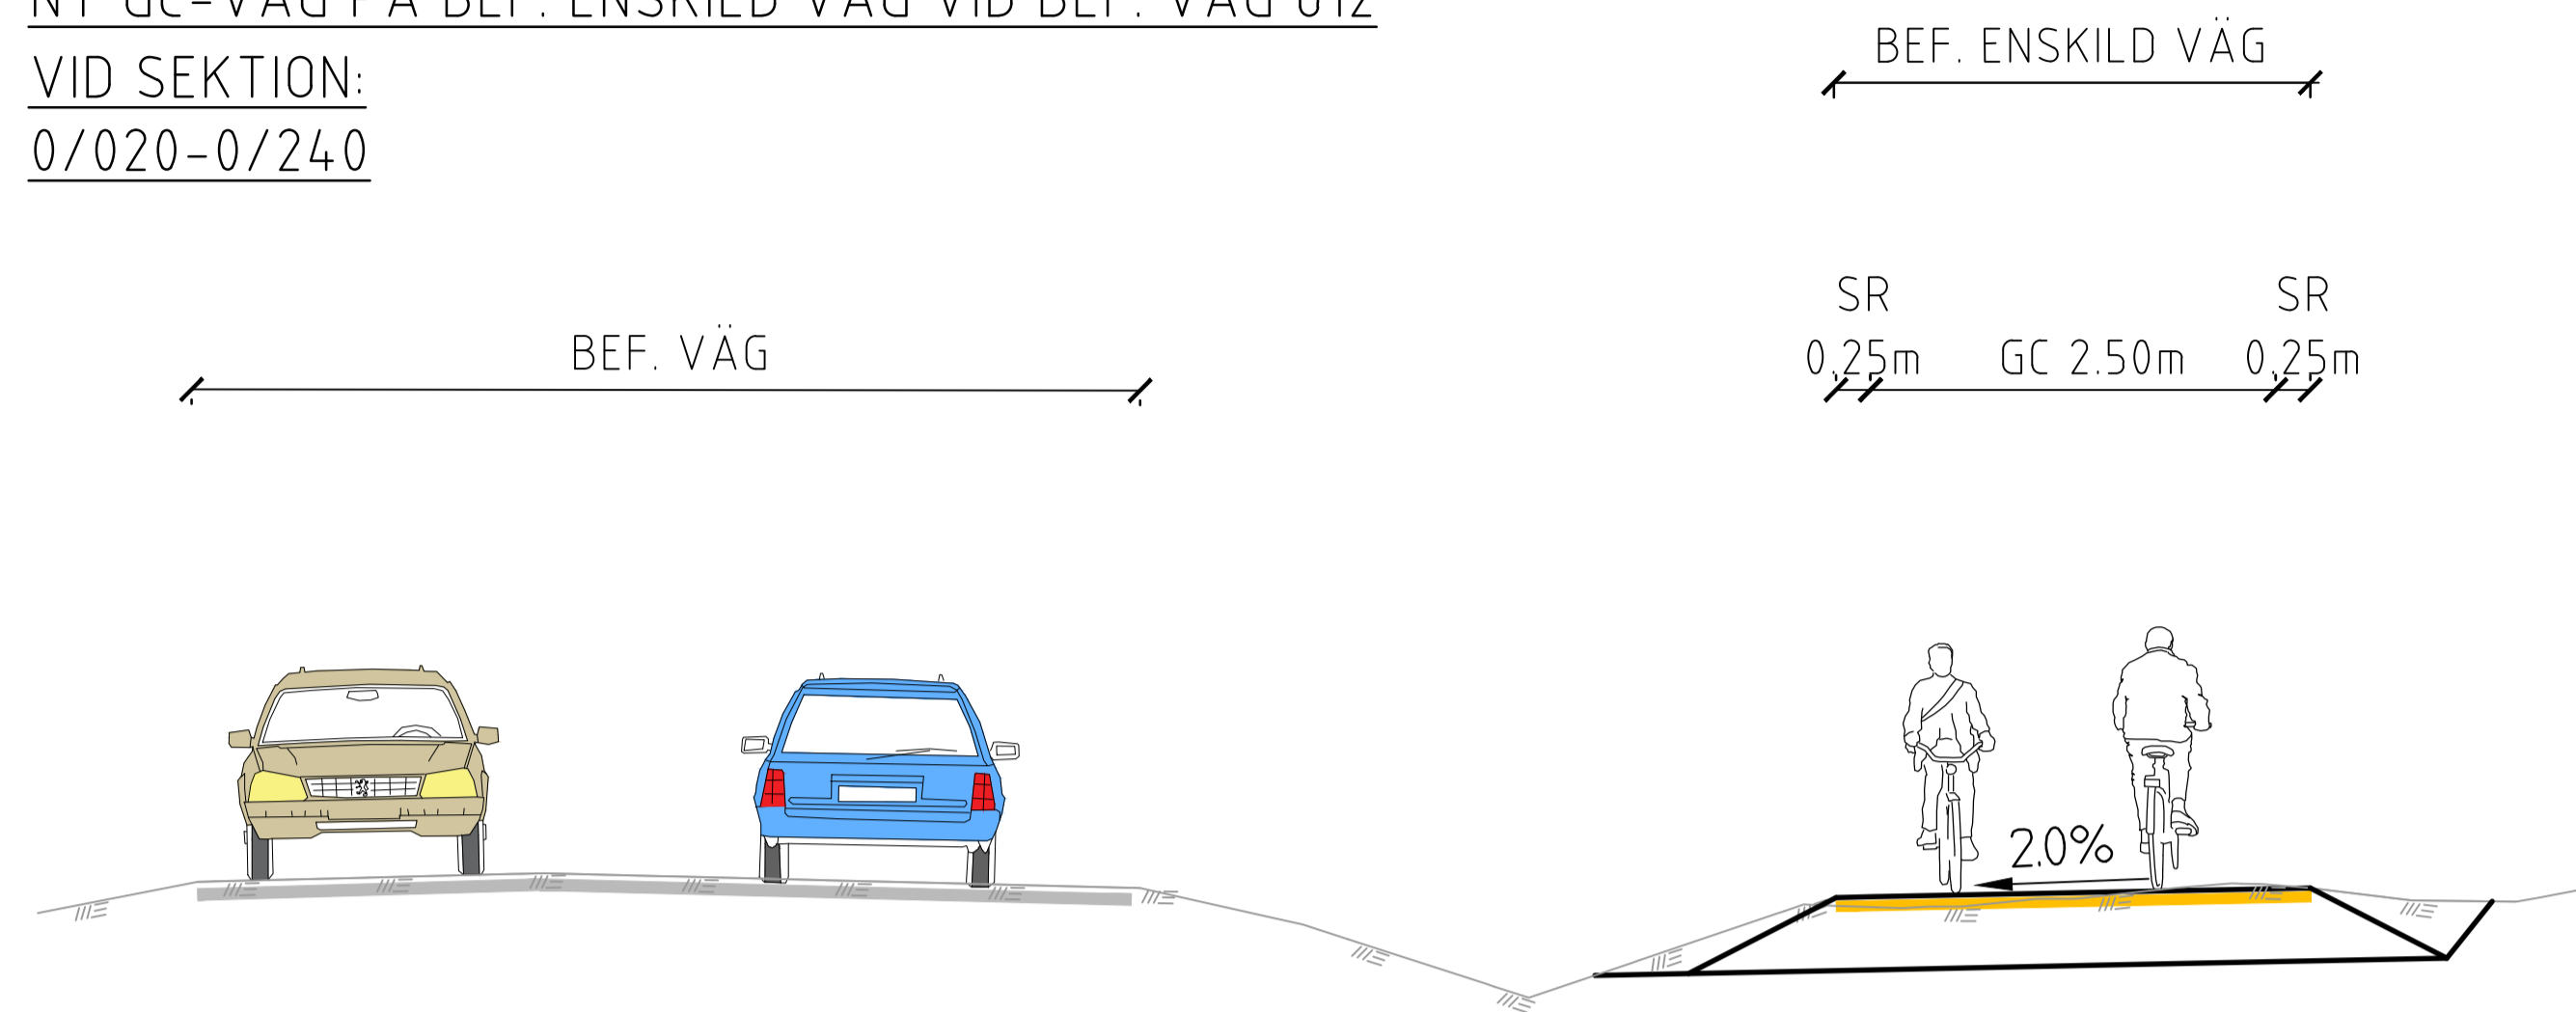


TYPSEKTION  
 MED RÄCKE VID BEF. VÄG 612 & 601  
 VID SEKTION:  
 0/470-0/730 & 1/940-2/090 & 2/650-3/030

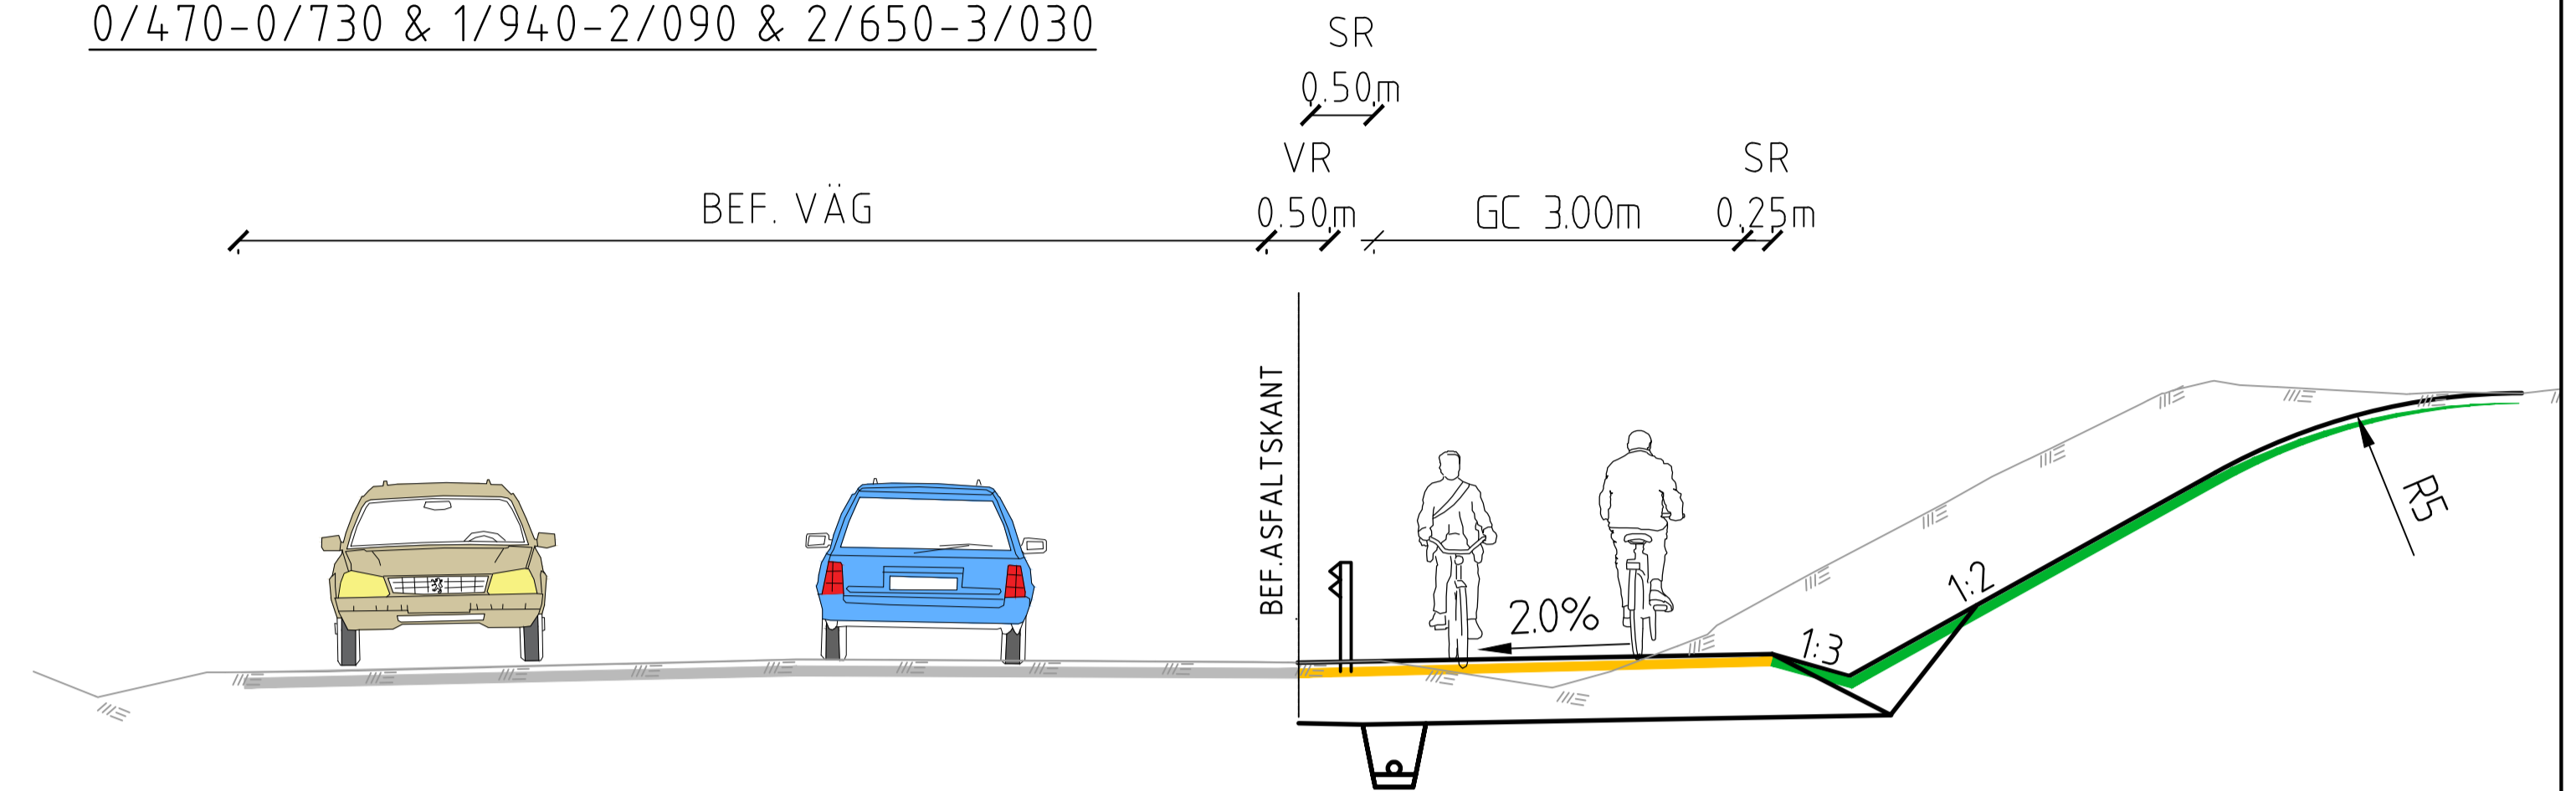


SEKTIONER FÖR FYLL OCH SKÄRNING:  
 0/240-0/470 & 0/730-1/940 & 2/210-2/650 &  
 3/060-3/285 & 3/310-3/800



TYPSEKTION  
 MED DIKE MELLAN BEF. VÄG 612 & 601 OCH GC-VÄG VID  
 SKÄRNING

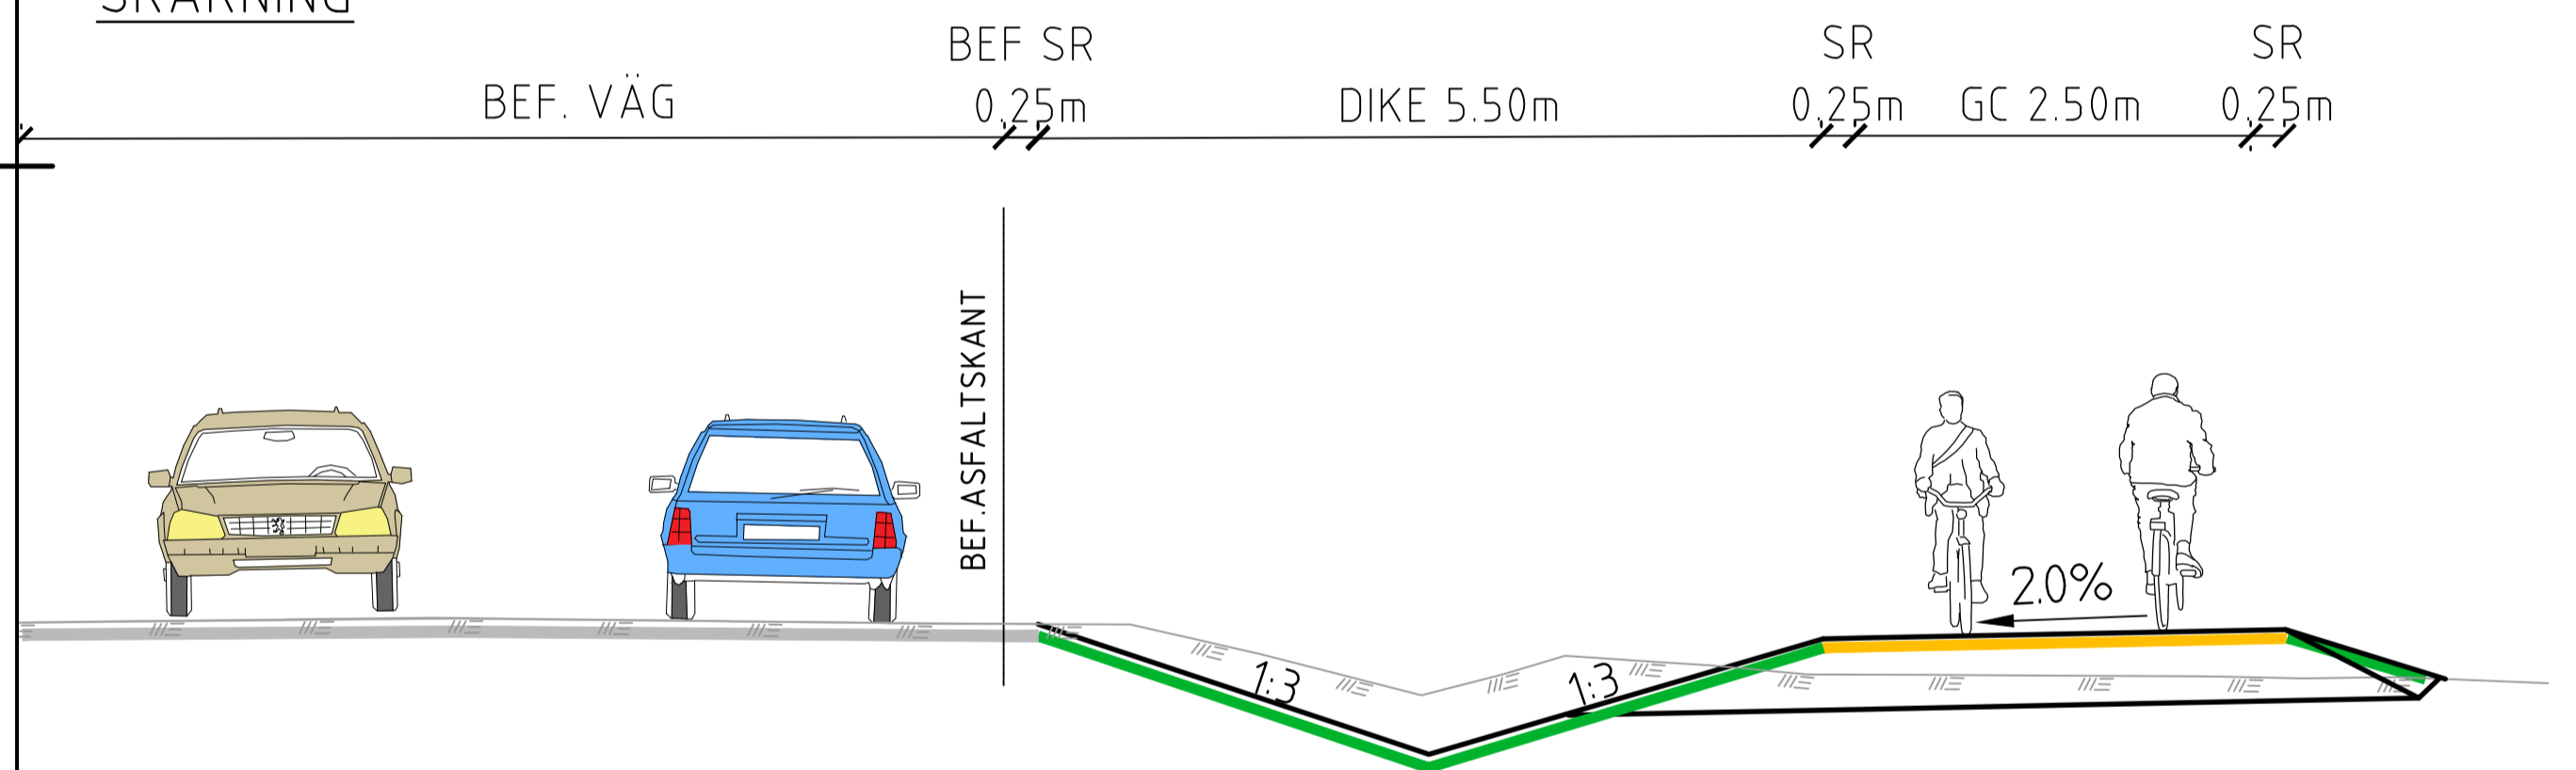

TYPSEKTION  
 MED DIKE MELLAN BEF. VÄG 612 & 601 OCH GC-VÄG VID  
 FYLL

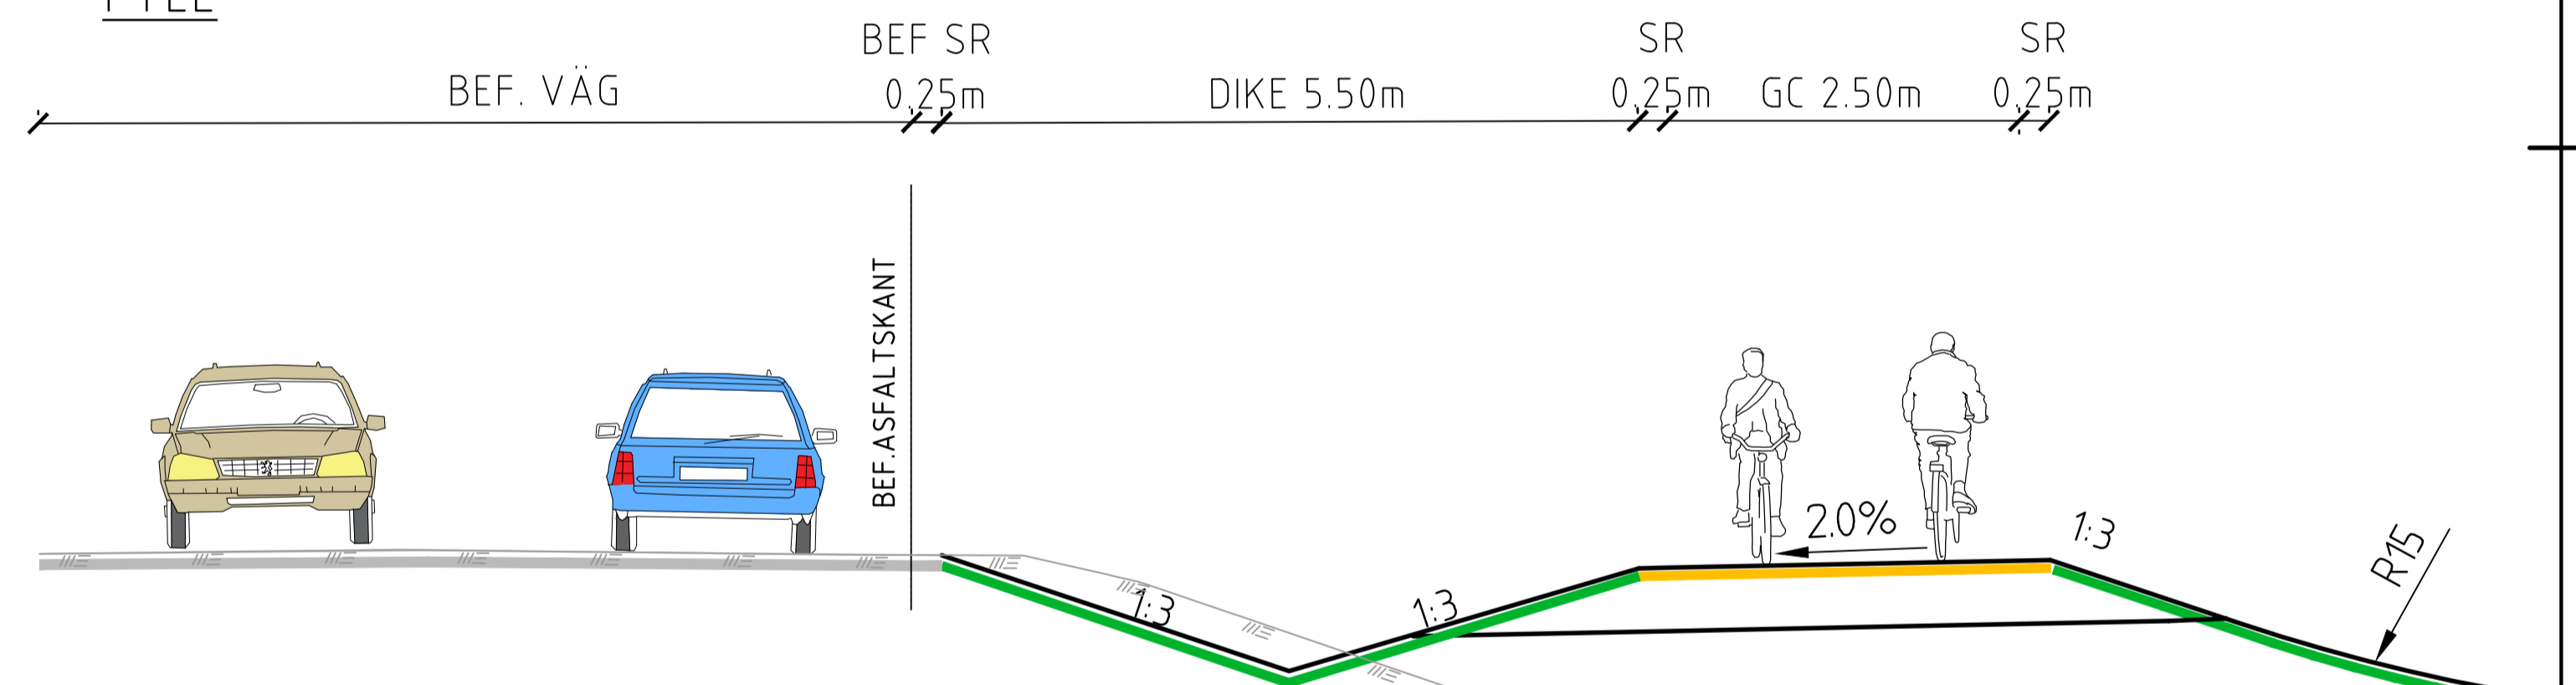


TYPSEKTION  
 MED TRÄD VID BEF. VÄG 601  
 VID SEKTION:  
 2/090-2/210

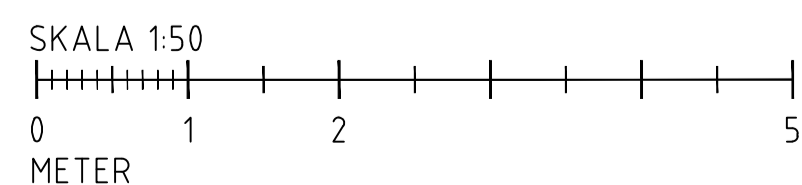
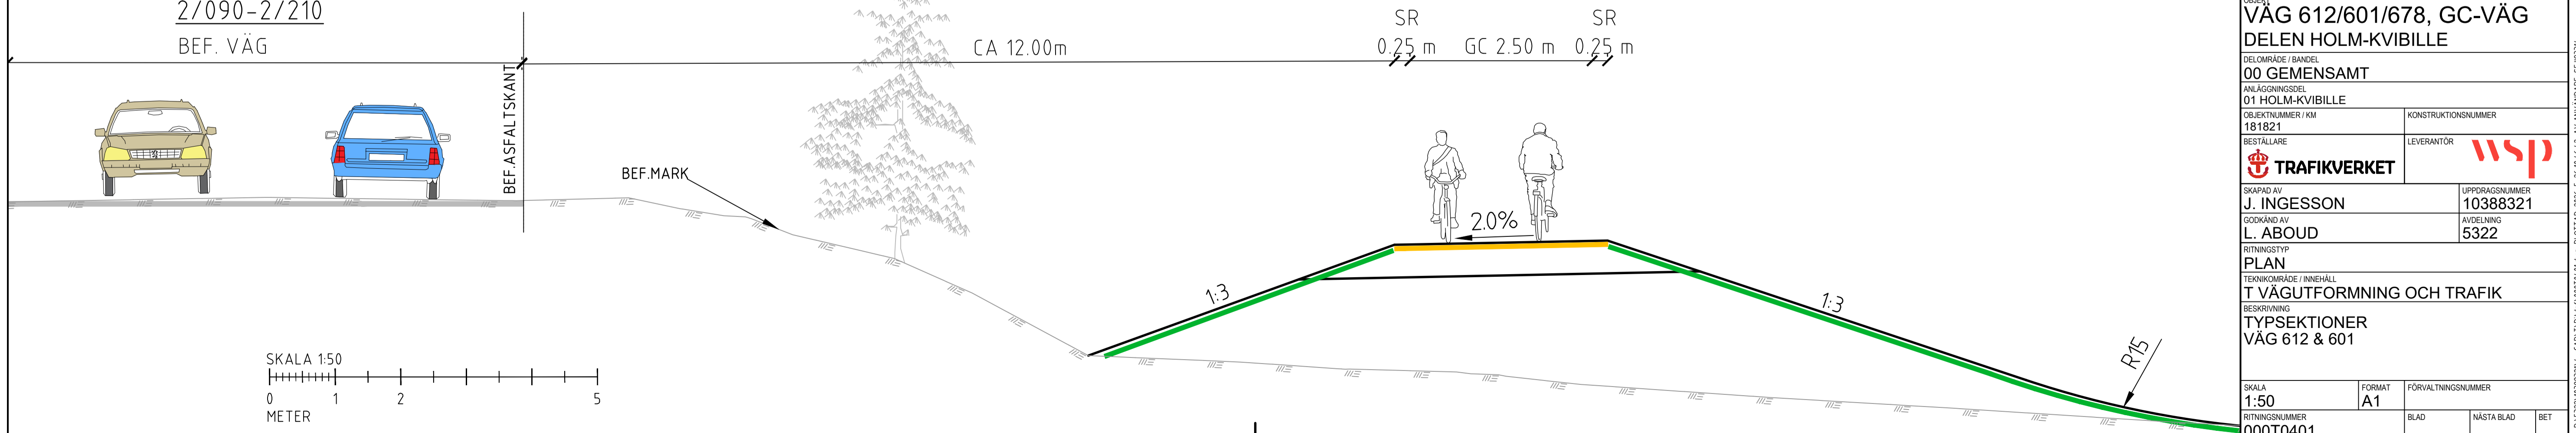


TYP AV PLAN		<b>VÄGPLAN</b>	
GRANSKNINGSSTATUS / SYFTE			
HANDLINGSTYP			
2026-05-22		LEVERANS / ÄNDRINGS-PM	
OBJEKT			
VÄG 612/601/678, GC-VÄG DELEN HOLM-KVIBILLE			
DELOMRÅDE / BANDEL			
00 GEMENSAMT			
ANLÄGGNINGSDEL			
01 HOLM-KVIBILLE			
OBJEKTNUMMER / KM		KONSTRUKTIONNUMMER	
181821			
BESTÄLLARE		LEVERANTÖR	
TRAFIKVERKET		wsp	
SKAPAD AV		UPPDRAGSNUMMER	
J. INGESSON		10388321	
GODKÄND AV		ÄVDELNING	
L. ABOUD		5322	
RITNINGSTYP			
PLAN			
TEKNIKOMRÅDE / INNEHÅLL			
T VÄGUTFORMNING OCH TRAFIK			
BESKRIVNING			
TYPSEKTIONER VÄG 612 & 601			
SKALA		FÖRVALTNINGSNUMMER	
1:50		A1	
RITNINGNUMMER		BLAD	
00T0401		NÄSTA BLAD	
		BET	

TYPSEKTION UNDER VÄGBRO  
 VID SEKTION:  
 3/030-3/060

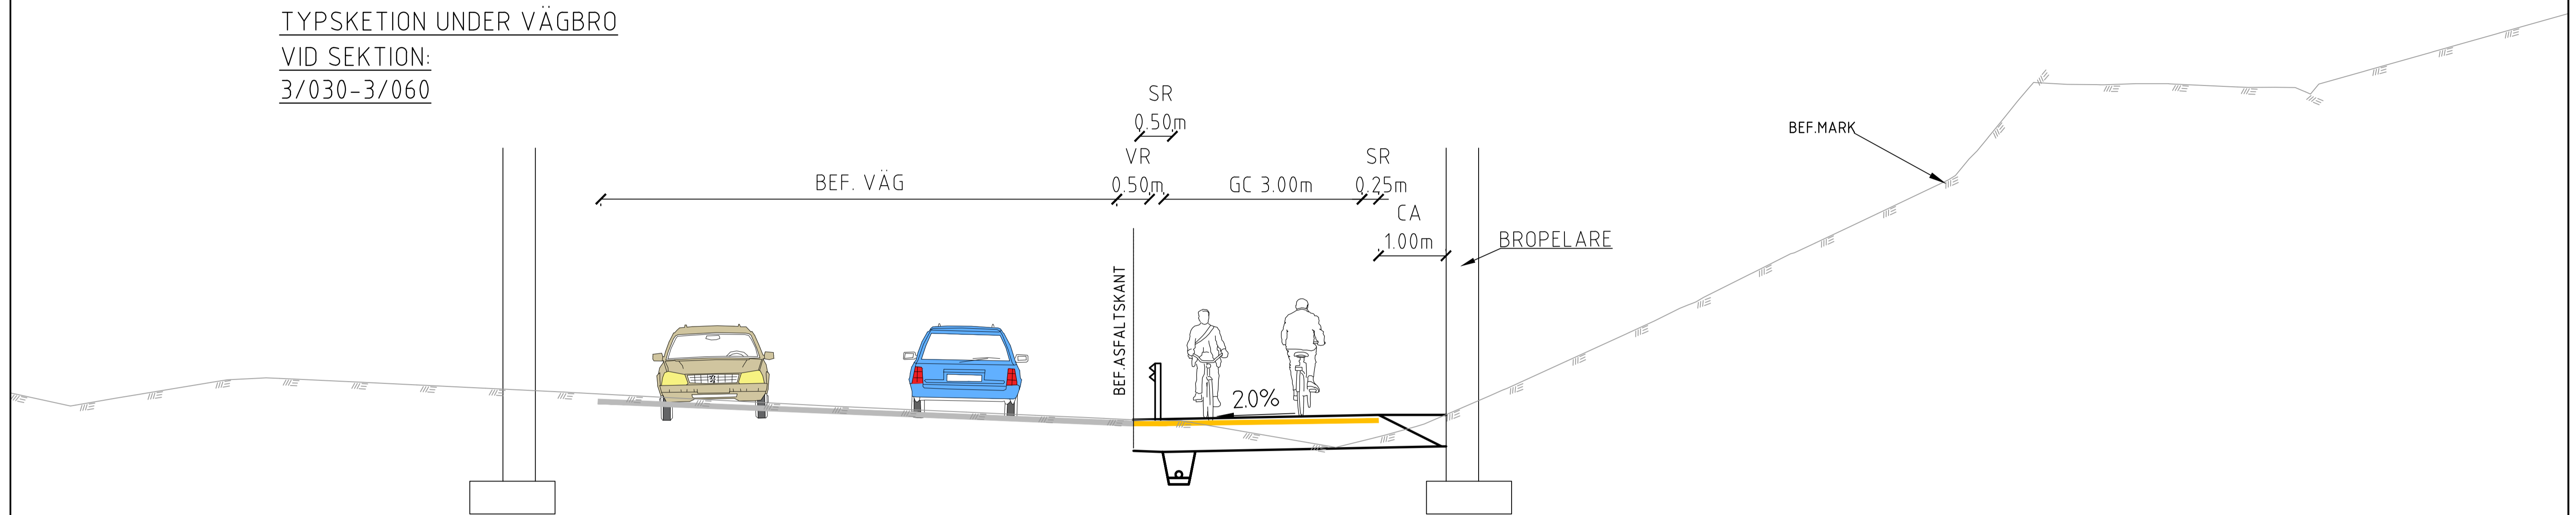


TYPSEKTION UNDER VÄSTKUSTBANA  
 VID SEKTION:  
 3/285-3/310

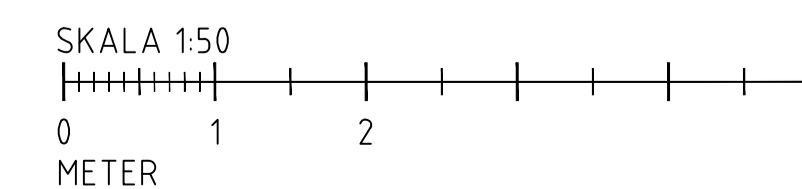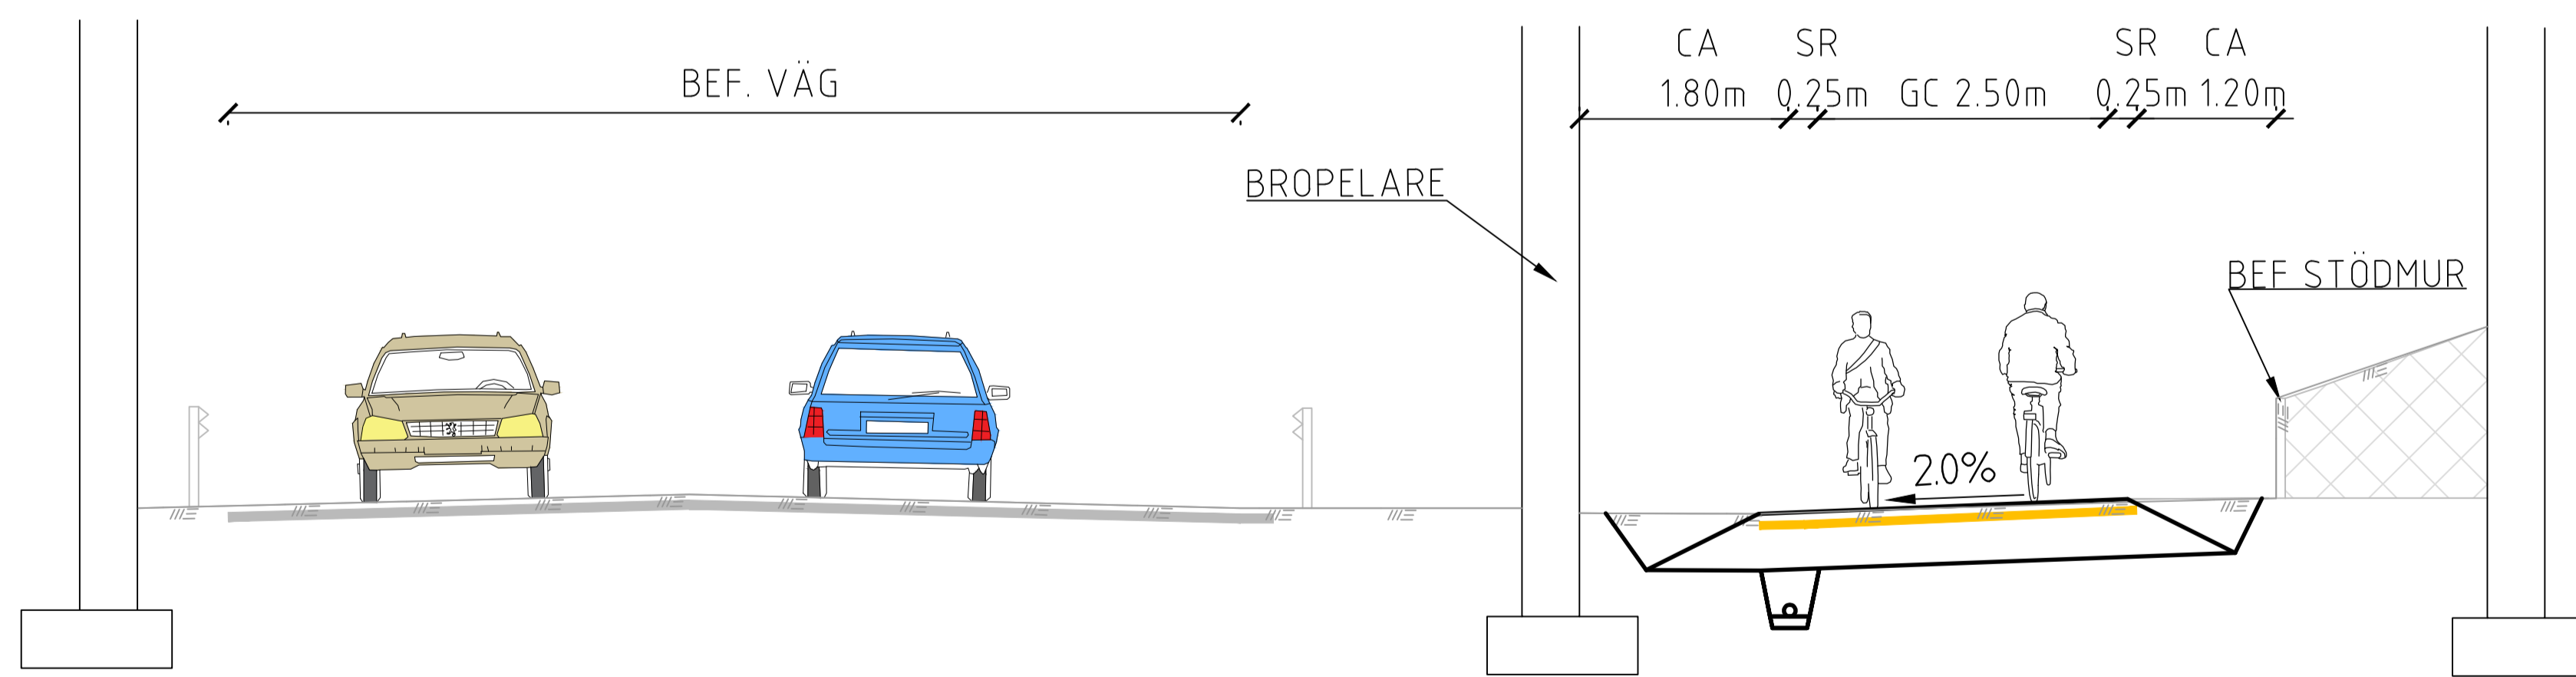


TYP AV PLAN		<b>VÄGPLAN</b>	
GRANSKNINGSSTATUS / SYFTE			
HANDLINGSTYP			
2026-05-22		LEVERANS / ÄNDRINGS-PM	
OBJEKT			
<b>VÄG 612/601/678, GC-VÄG DELEN HOLM-KVIBILLE</b>			
DELOMRÅDE / BANDEL			
00 GEMENSAMT			
ANLÄGGNINGSDDEL			
01 HOLM-KVIBILLE			
OBJEKTNUMMER / KM	KONSTRUKTIONNUMMER		
181821	10388321		
BESTÄLLARE	LEVERANTÖR		
SKAPAD AV	UPPDRAGSNUMMER		
J. INGESSON	10388321		
GODKÄND AV	ÄNDRING		
L. ABOUD	5322		
RITNINGSTYP			
PLAN			
TEKNIKOMRÅDE / INNEHÅLL			
T VÄGUTFORMNING OCH TRAFIK			
BESKRIVNING			
TYPSEKTIONER UNDER BROAR			
SKALA	FORMAT	FÖRVALTNINGSNUMMER	
1:50	A1		
RITNINGNUMMER	BLAD	NÄSTA BLAD	BET
00T0402			

SEKTIONER FÖR FYLL OCH SKÄRNING:  
3/825-4/110 & 4/140-4/480 & 4/540-4/560


TYPSEKTION  
MED DIKE MELLAN BEF. VÄG 678 OCH GC-VÄG VID FYLL

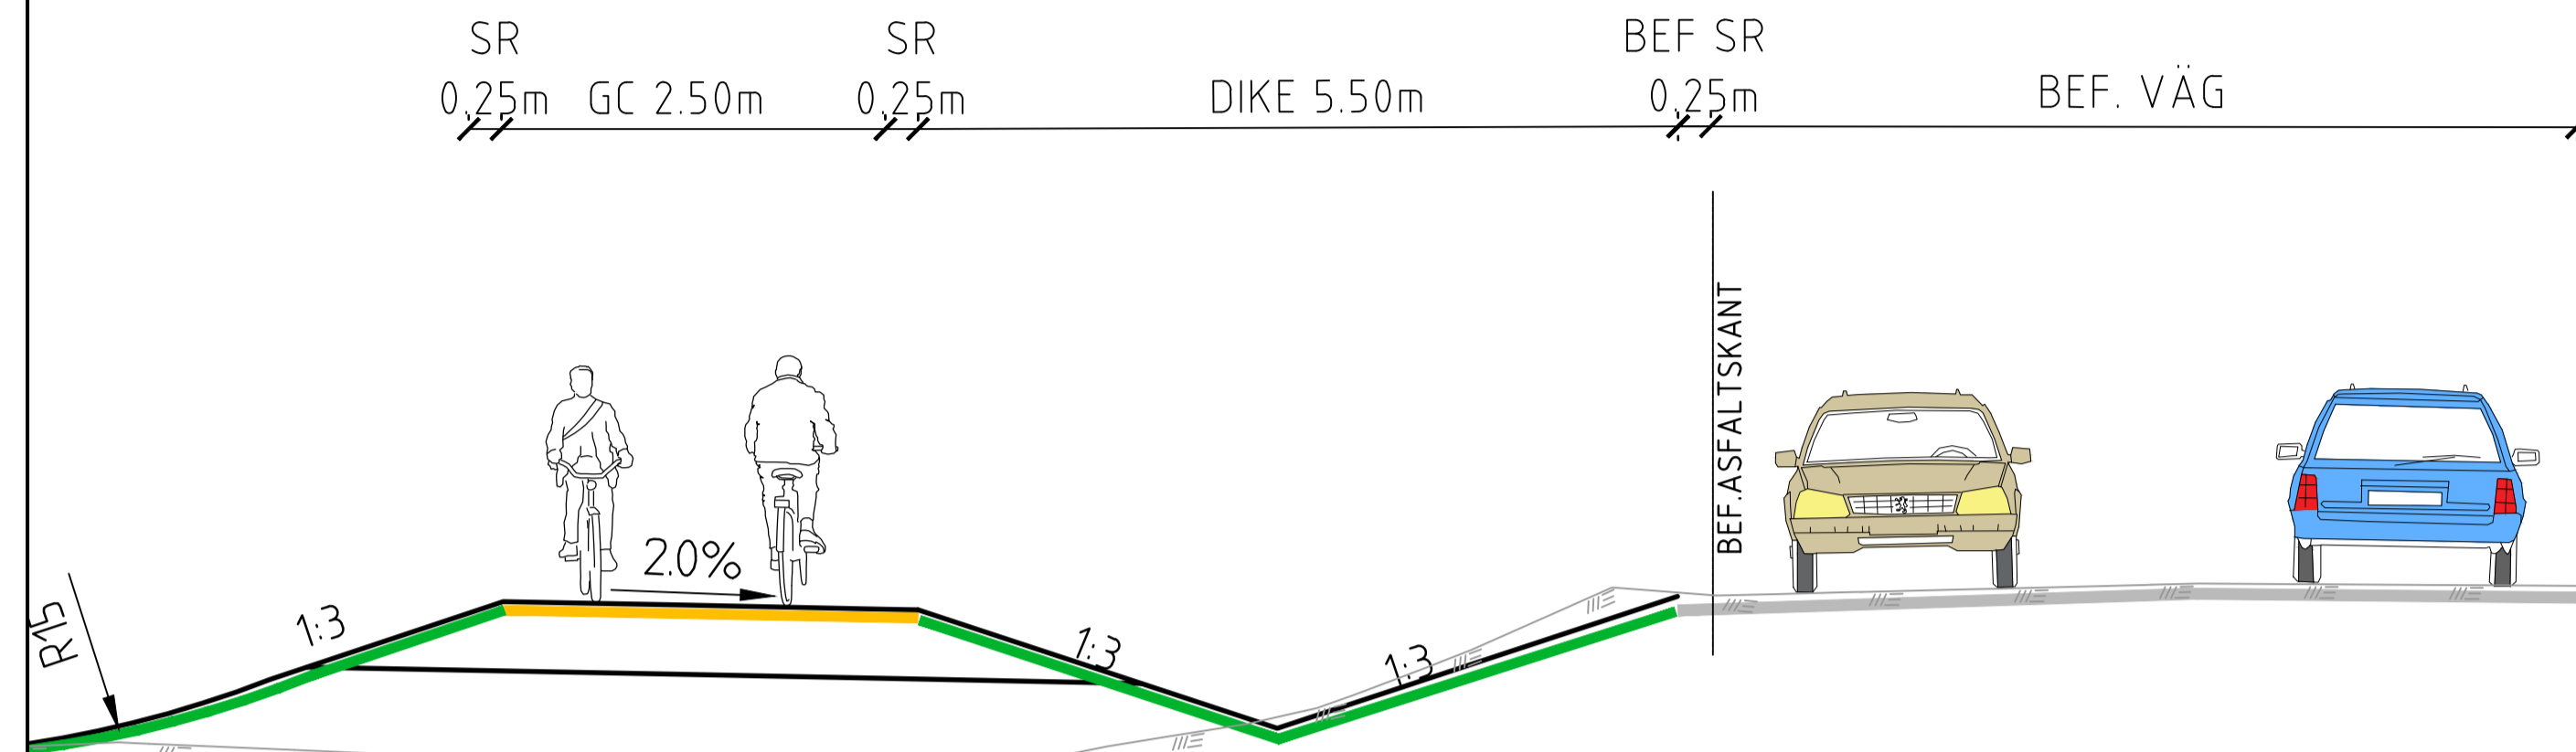



TYPSEKTION  
MED DIKE MELLAN BEF. VÄG 678 OCH GC-VÄG VID SKÄRNING

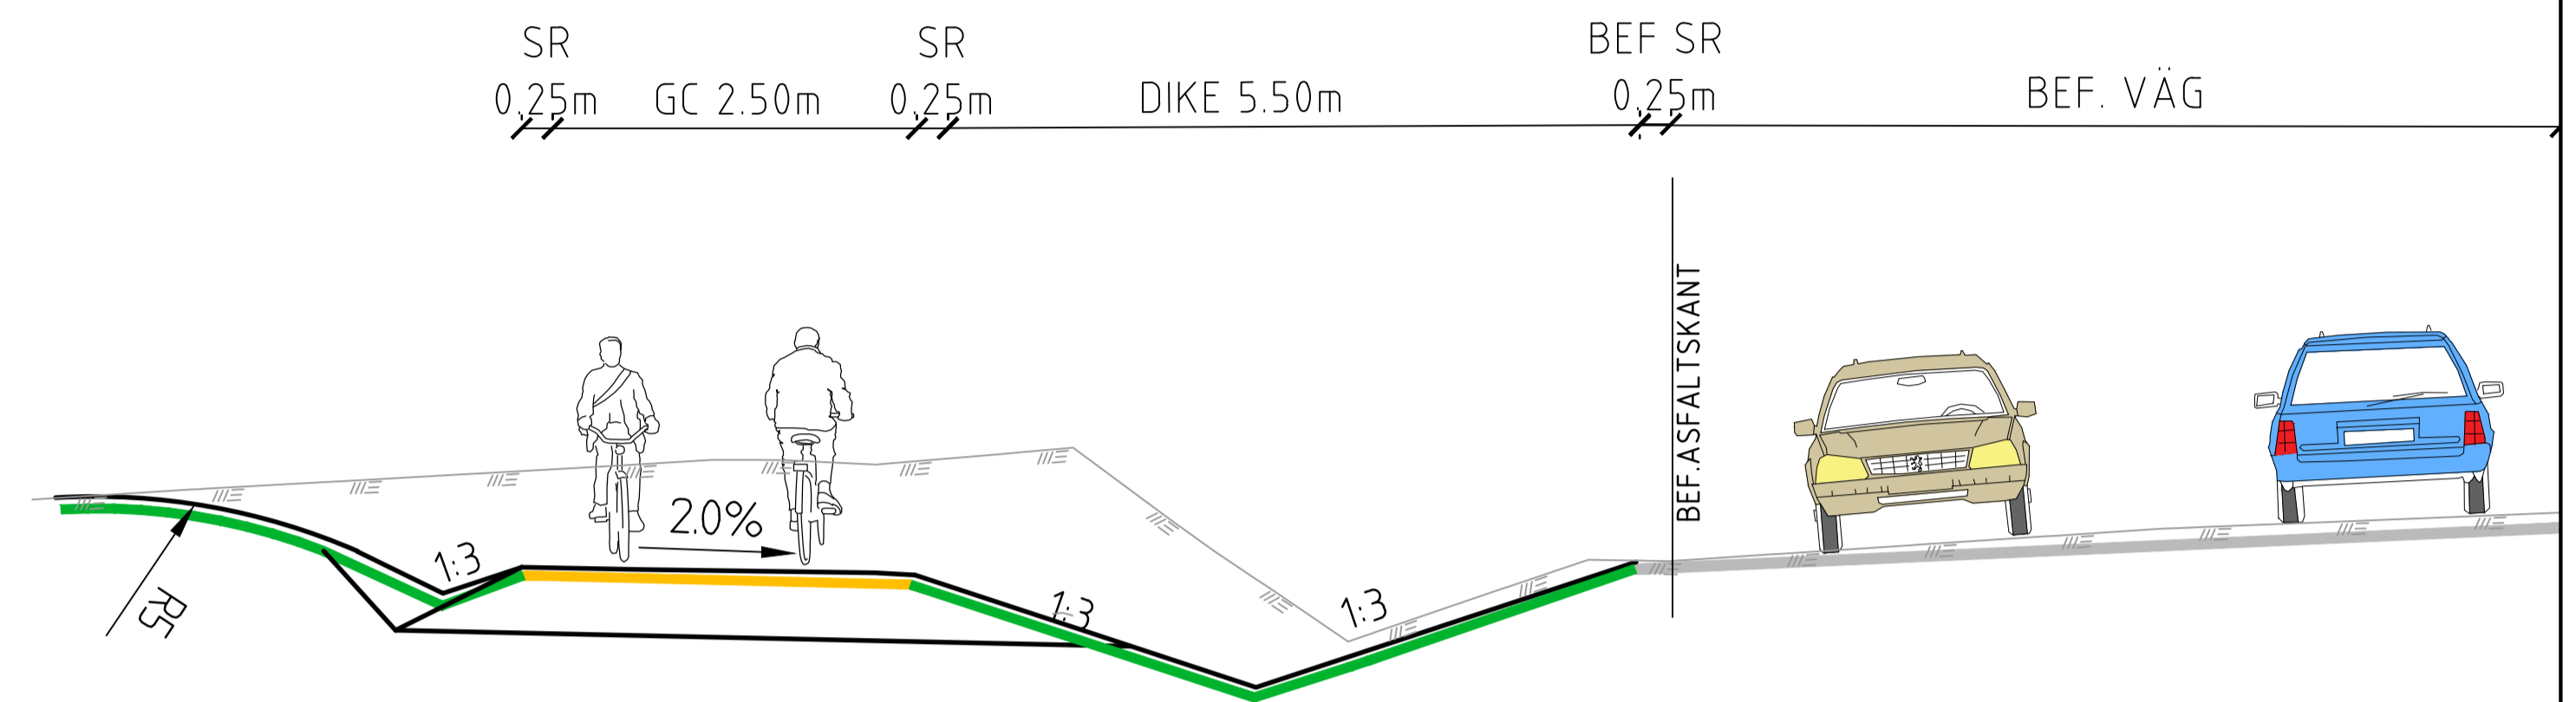

TYPSEKTION  
MED ALLÉ VID BEF. VÄG 678  
VID SEKTION: 4/560-4/650

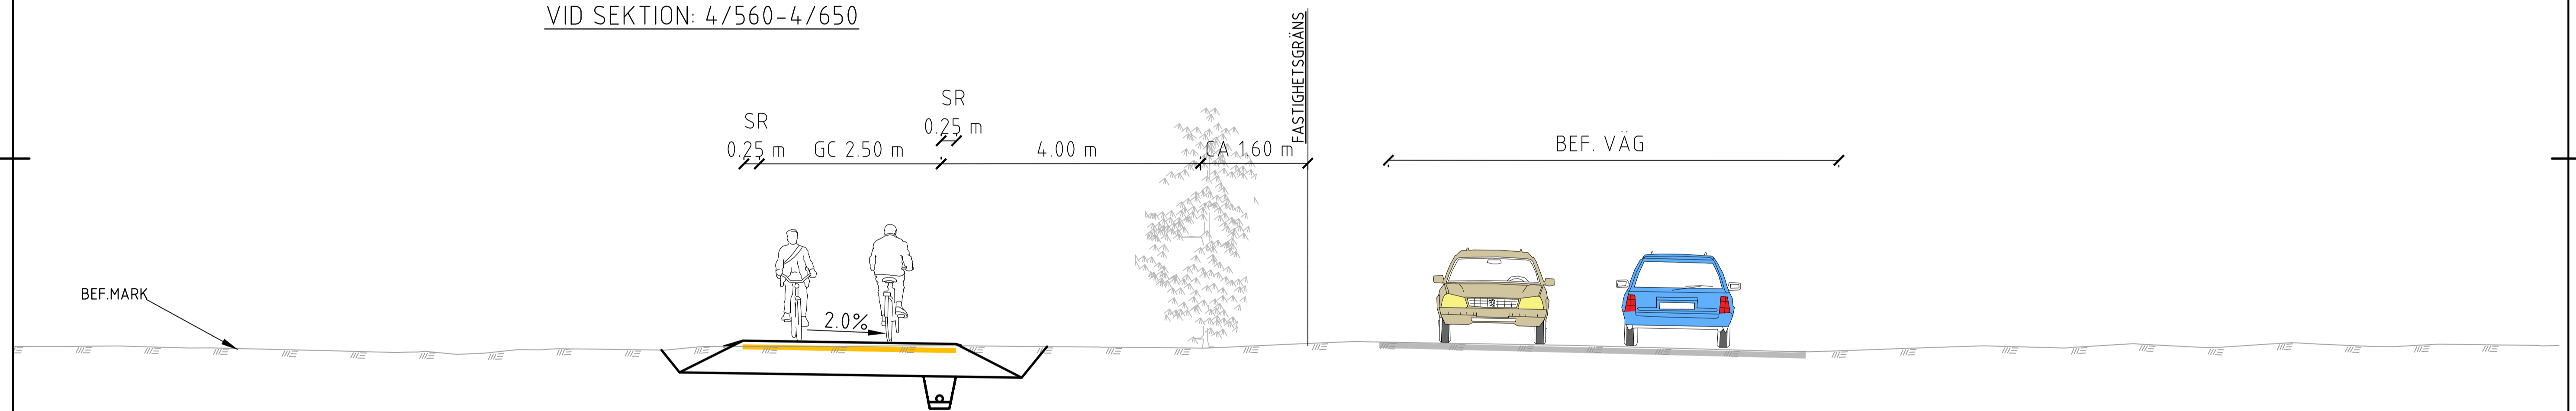

TYPSEKTION  
MED KANTSTÖD VID BEF. VÄG 678  
VID SEKTION:  
4/670-4/981

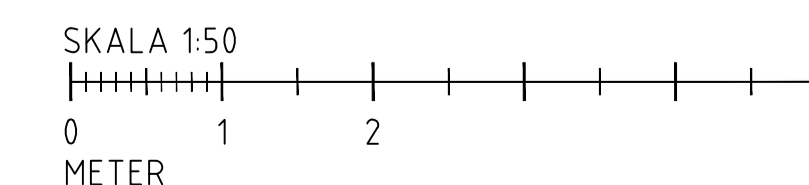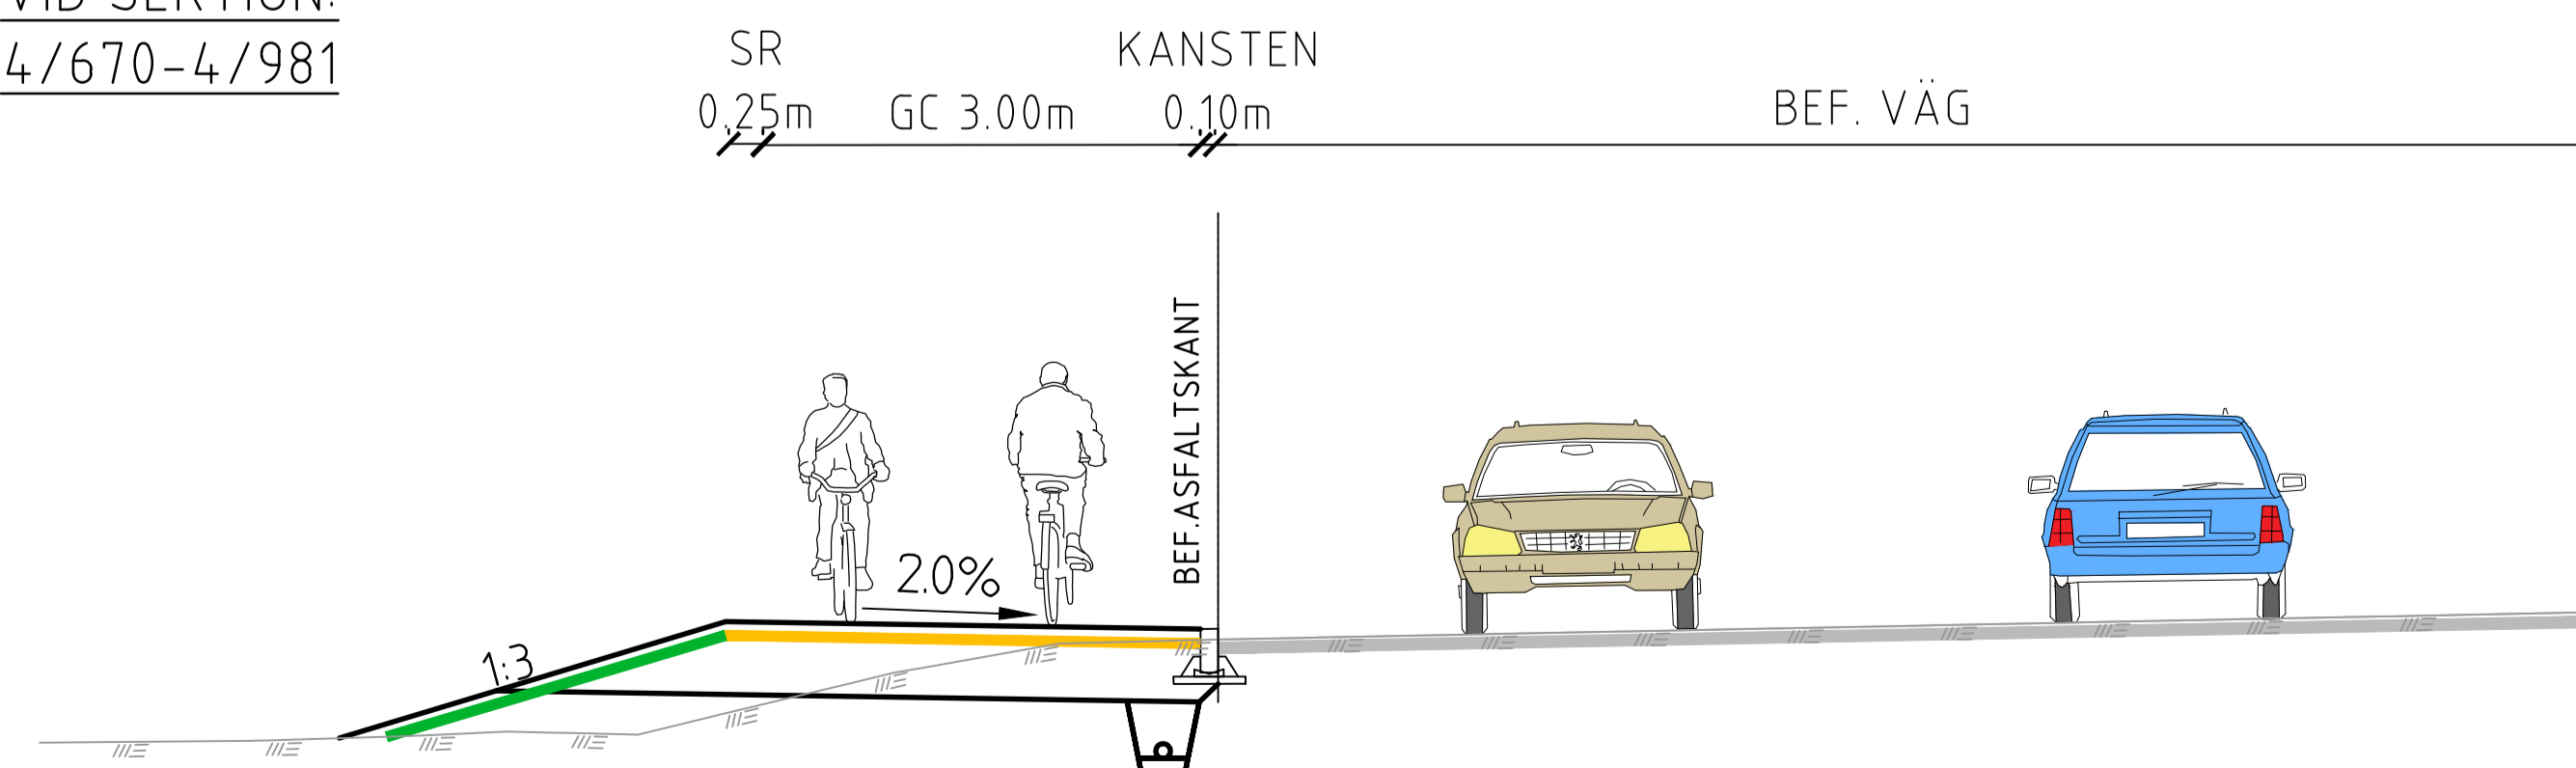

TYP AV PLAN		<b>VÄGPLAN</b>	
GRANSKNINGSSTATUS / SYFTE			
HANDLINGSTYP			
2026-05-22		LEVERANS / ÄNDRINGS-PM	
OBJEKT			
VÄG 612/601/678, GC-VÄG DELEN HOLM-KVIBILLE			
DELOMRÅDE / BANDEL			
00 GEMENSAMT			
ANLÄGGNINGSDDEL			
01 HOLM-KVIBILLE			
OBJEKTNUMMER / KM	KONSTRUKTIONNUMMER		
181821			
BESTÄLLARE	LEVERANTÖR		
SKAPAD AV	UPPDRAGSNUMMER		
J. INGESSON	10388321		
GODKÄND AV	AVDELNING		
L. ABOUD	5322		
RITNINGSTYP			
PLAN			
TEKNIKOMRÅDE / INNEHÅLL			
T VÄGUTFORMNING OCH TRAFIK			
BESKRIVNING			
TYPSEKTIONER VÄG 678			
SKALA	FORMAT	FÖRVALTNINGSNUMMER	
1:50	A1		
RITNINGNUMMER	BLAD	NÄSTA BLAD	BET
000T0403			