




ORIENTERINGSGRÄNS

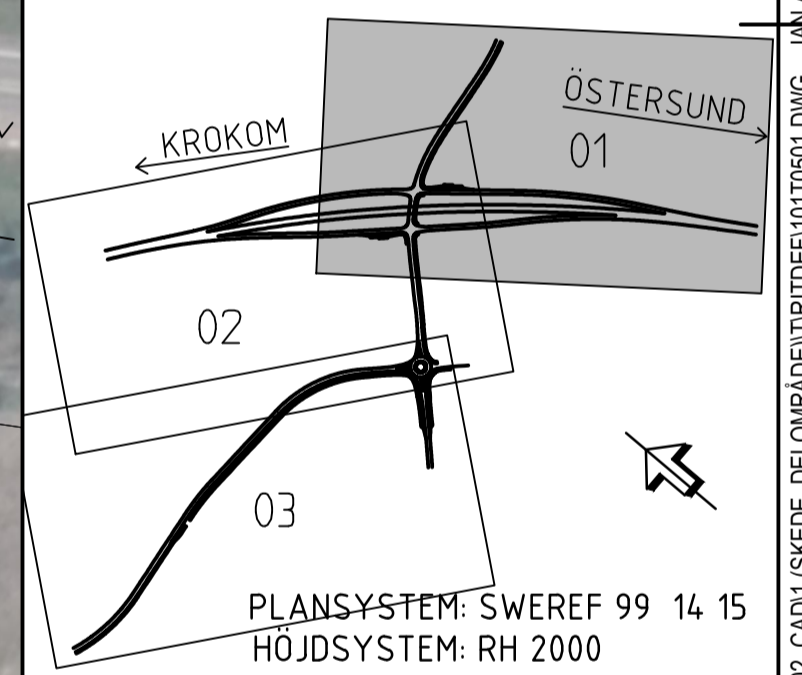

TYP AV PLAN
VÄGPLAN

GRANSKNINGSSTATUS / SYFTE	
HANDLINGSTYP	
DATUM 2026-03-10	LEVERANS / ÄNDRINGS-PM
OBJEKT E14 ÅSKORSET	
DELOMRÅDE / BANDEL E14 ÅSKORSET	
ANLÄGGNINGSGDEL E14	
OBJEKTNUMMER / KM 166147	KONSTRUKTIONNUMMER
BESTÄLLARE J. ÅKERSTRÖM	LEVERANTÖR AFRY
GODKÄND AV K. NILSSON	UPPDRAGSNUMMER D0183159
RITNINGSTYP ILLUSTRATIONSKARTA	
TEKNIKOMRÅDE / INNEHÅLL T VÄGFORMNING OCH TRAFIK	
BESKRIVNING E14 KM -0/122 - 0/130	
SKALA 1:1000	FORMAT A1
FÖRVALTNINGSNUMMER	BLAD
1 01 T 05 01	1 2
BET	

FÖRKLARING

NYA ANLÄGGNINGAR

- Längdmätning
- Gräns för vägområde
- Ombyggd väg
- Ny gång- och cykelväg
- Släntmarkeringar
- Konnektionslinje
- Mittrache
- Vägmarkering
- Anslutning till befintlig allmän väg som stängs genom särskilt beslut
- Ny trumma
- Befintlig trumma
- Ny dräneringsledning
- Bro inklusive gabionmurar

BEFINTLIGHETER

- Fastighetsgräns
- Traktgräns
- Fastighetsbeteckning
- Traktnamn
- Byggnad
- Vägkant
- Kraftledning
- Teleledning
- Ägslagsgräns
- Brunn
- Vägmark/skytt
- Belysningsstolpe
- Kabelskåp
- Kraftledningsstolpe

REF: MODELLOMÅTT
2026-03-09 15:29
2026-03-09 16:04
2026-03-09 16:04
2026-03-09 17:10
2026-03-09 18:11
2026-03-09 18:11
2026-03-09 11:09
2026-03-09 16:45
MODELLOMÅTT
MODELLOMÅTT
MODELLOMÅTT
MODELLOMÅTT
MODELLOMÅTT
MODELLOMÅTT
MODELLOMÅTT
MODELLOMÅTT

PLO: 2026-03-17 13:10 X11-PLJ_SE20260309183159-E14 ÅSKORSET TRAFIKVERKET/SÄT GÄRDER, PLANLÄGGNINGSPROCESS/02 CAD1 (SKEDE, DELOMRÅDE/TRITDEF/UT050) DWG - JAN ÅKERSTRÖM