


ORIENTERINGSFIGUR

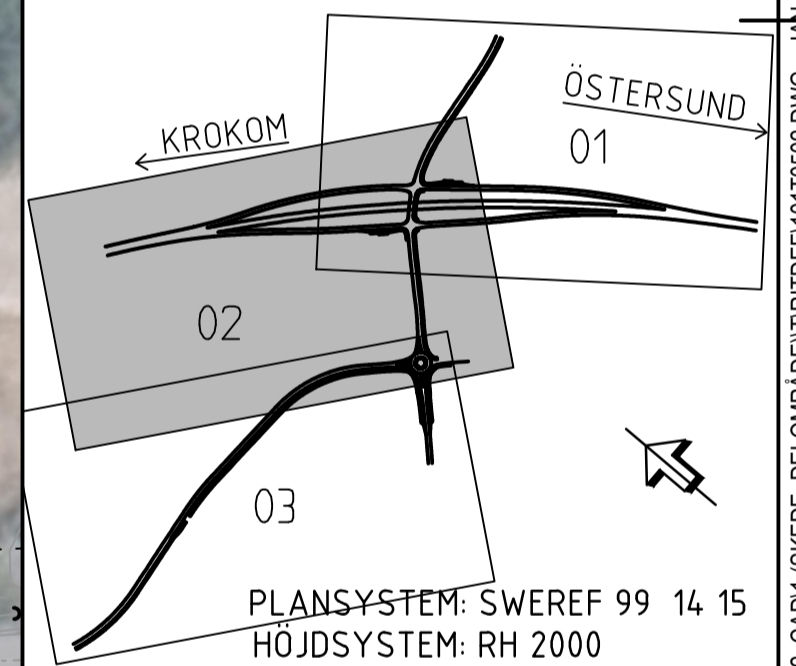

TYP AV PLAN
VÄGPLAN

GRANSKNINGSSTATUS / SYFTE

HANDLINGSTYP

DATUM: 2026-03-10 LEVERANS / ÄNDRINGS-PM

OBJEKT: **E14 ÅSKORSET**

DELOMRÅDE / BANDEL: **E14 ÅSKORSET**

ANLÄGGNINGSGDEL: E14

OBJEKTNUMMER / KM: 166147 KONSTRUKTIONNUMMER

BESTÄLLARE: TRAFIKVERKET LEVERANTÖR: AFRY

SKAPAD AV: J. ÅKERSTRÖM UPPDRAGSNUMMER: D0183159

GODKÄND AV: K. NILSSON AVDELNING

RITNINGSTYP: ILLUSTRATIONSKARTA

TEKNIKOMRÅDE / INNEHÅLL: T VÄGFORMNING OCH TRAFIK

BESKRIVNING: E14 KM 0/130 - 0/375

SKALA: 1:1000 FORMAT: A1 FÖRVALTNINGSNUMMER

RITNINGNUMMER: 1 01 T 05 02 BLAD: 2 NÄSTA BLAD: 3 BET

FÖRKLARING

NYA ANLÄGGNINGAR

- Längdmätning
- Gräns för vägområde
- Ombyggd väg
- Ny gång- och cykelväg
- Släntmarkeringar
- Konnektionslinje
- Mitträcke
- Väggräcke
- Anslutning till befintlig allmän väg som stängs genom särskilt beslut
- Ny trumma
- Befintlig trumma
- Ny dräneringsledning
- Bro inklusive gabionmurar

BEFINTLIGHETER

- Fastighetsgräns
- Traktgräns
- Fastighetsbeteckning
- Traktnamn
- Byggnad
- Vägkant
- Kraftledning
- Teleledning
- Ägodelsgräns
- Brunn
- Vägmark/skytt
- Belysningsstolpe
- Kabelskåp
- Kraftledningsstolpe

