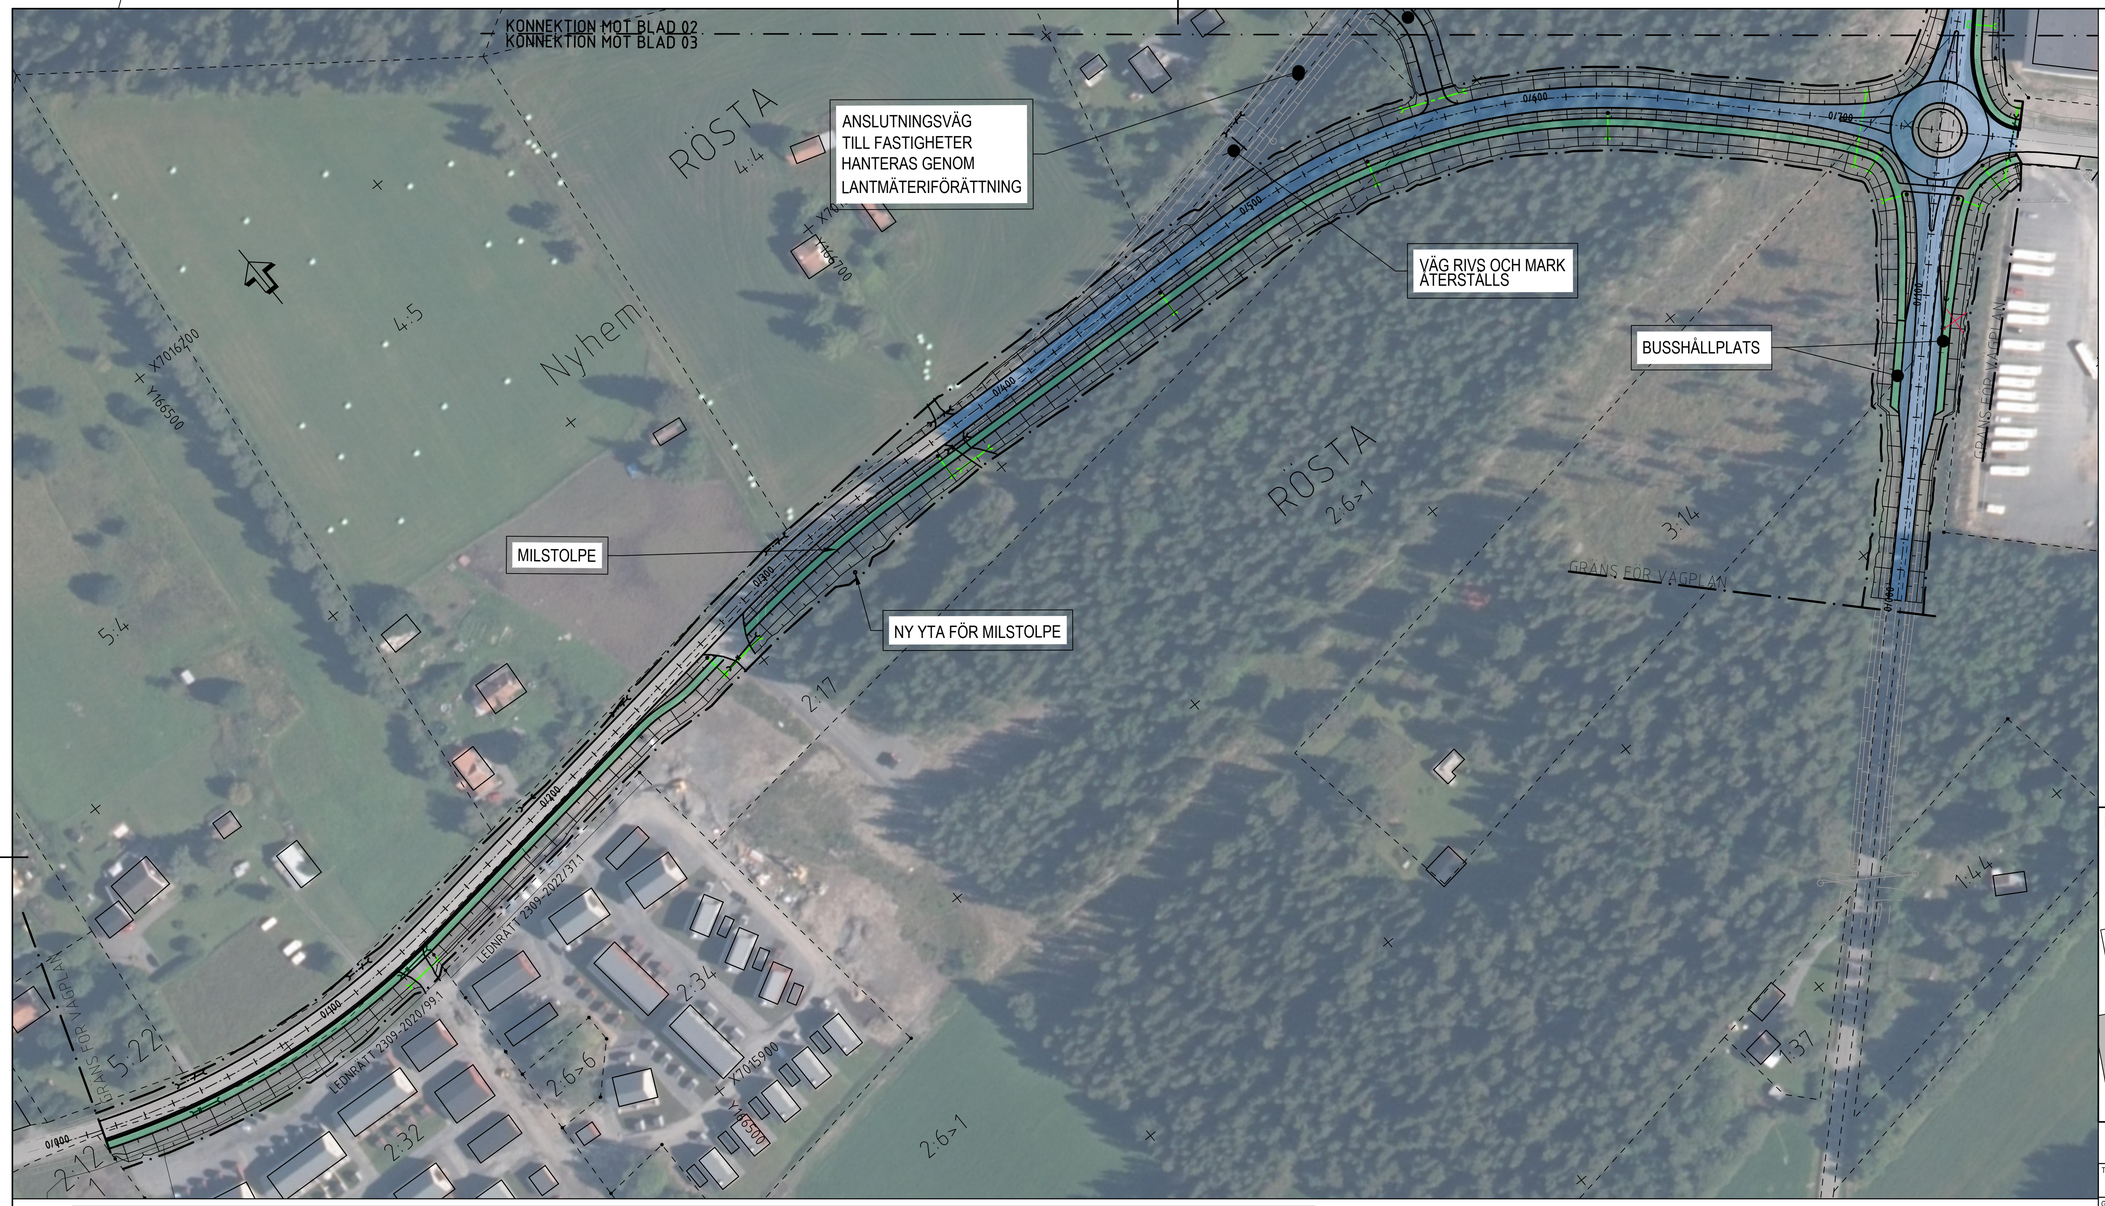

FÖRKLARING

NYA ANLÄGGNINGAR

- Längdmätning (Y/YYY)
- Gräns för vägområde
- Ombyggd väg
- Ny gång- och cykelväg
- Släntmarkeringar
- Konnektionslinje
- Mitträcke
- Vägräcke
- Anslutning till befintlig allmän väg som stängs genom särskilt beslut
- Ny trumma
- Befintlig trumma
- Ny dräneringsledning
- Bro inklusive gabionmurar

BEFINTLIGHETER

- Fastighetsgräns
- Traktgräns
- 1:34>2 — Fastighetsbeteckning
- RÖSTA — Traktnamn
- Byggnad
- Vägkant
- E — Kraftledning
- Teleledning
- Ägoslagsgräns
- NB — Brunn
- Vägmärke/skylt
- Belysningsstolpe
- Kabelskåp
- Kraftledningsstolpe

0 20 40 60 80 100
Skala: 1 : 1000

ORIENTERINGSFIGUR

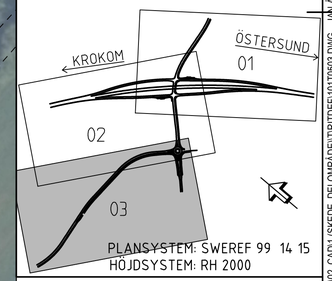

PLANSYSTEM: SWEREF 99 14 15
HÖJDSYSTEM: RH 2000

TYP AV PLAN
VÄGPLAN

GRANSKNINGSSTATUS / SYFTE

HANDLINGSTYP

DATUM: 2026-03-10
LEVERANS / ÄNDRINGS-PM

OBJEKT
E14 ÅSKORSET

DELOMRÅDE / BANDEL: E14 ÅSKORSET
ANLÄGGNINGDEL: E14
OBJEKTNUMMER / KM: 166147
KONSTRUKTIONSNUMMER

BESTÄLLARE: TRAFIKVERKET
LEVERANTÖR: AFRY

SKAPAD AV: J. ÅKERSTRÖM
UPPDRAGSNUMMER: D0183159
GODKÄND AV: K. NILSSON
AVDELNING

RITNINGSTYP: ILLUSTRATIONSKARTA
TEKNIKOMRÅDE / INNEHÅLL: T VÄGUTFORMNING OCH TRAFIK
BESKRIVNING: E14 KM 0/375 - 0/625
VÄG 744 KM 0/120 - 0/345

SKALA: 1:1000
FORMAT: A1
FÖRVALTNINGSNUMMER

RITNINGSNUMMER: 1 01 T 05 03
BLAD: 3
NÄSTA BLAD: 4
BET

PLO: 2026-03-17 13:12 X:\1-PRJ_SE\20\OSD\D0183159 - E14 ÅSBACKEN TRAFIKSÄKERHETSÅTGÄRDER, PLANLÄGGNINGSPROCESS\02_CAD\1 (SKEDE, DELOMRÅDE)\TRITDEF1101T0503.DWG JAN ÅKERSTRÖM

XREF: MODELL1T1010201 2026-03-09 15:59
MODELL1T1010301 2026-03-04 11:10
MODELL1T1010299 2026-03-04 17:10
MODELL1T1010300 2026-03-10 10:04
MODELL1W1010102 2026-03-10 10:04
MODELL1C1009908 2026-03-06 16:41
MODELL1C1009907 2026-03-04 08:15
MODELL1C1009903 2026-03-04 10:07
MODELL1L1009916