


ORIENTERINGSFIGUR

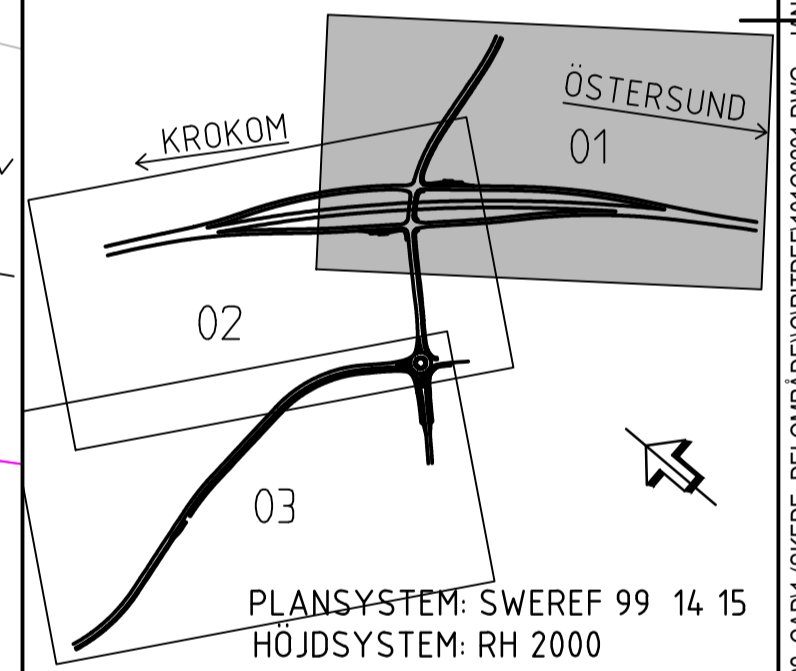

TYP AV PLAN
VÄGPLAN

GRANSKNINGSSTATUS / SYFTE
HANDLINGSTYP
GRANSKNINGSHANDLING

DATUM: 2026-03-10
OBJEKT: E14 ÅSKORSET

DELOMRÅDE / BANDEL: E14 ÅSKORSET
ANLÄGGNINGSGDEL: E14

OBJEKTNUMMER / KM: 166147
BESTÄLLARE: TRAFIKVERKET
LEVERANTÖR: AFRY

SKAPAD AV: J ÅKERSTRÖM
GODKÄND AV: K.NILSSON
UPPDRAGSNUMMER: D0183159
AVDELNING:

RITNINGSTYP: PLANKARTA
TEKNISKTOMRÅDE / INNEHÅLL: C TEKNIKÖVERGRIPANDE
BESKRIVNING: E14 KM 0/000 - 0/620
744 KM 0/305 - 0/690

SKALA: 1:1000
FORMAT: A1
FÖRVALTNINGSNUMMER: 101C0201
BLAD: 1
NÄSTA BLAD: 2
BET:

FÖRKLARING

- NYA ANLÄGGNINGAR**
- XXX-X: Ny väg, vägranter, med längdmätning och höjdsättning på projekterad väglinje.
 - Y/YYYY: Mitträcke
 - : Vägräcke
 - : GC-väg

MARKANSPRÅK

- V: Gräns för vägområde
- : Avgränsning mellan olika typer av markanspråk
- V: Nytt vägområde med vägrätt
- T1: Tillfällig nyttjanderätt för arbetsområde, gäller från byggstart till 3 månader efter godkänd slutbesiktning.
- T2: Tillfällig nyttjanderätt för etableringsområde och upplag, gäller från byggstart till 3 månader efter godkänd slutbesiktning.
- T3: Område för tillfällig omledning av allmän trafik, gäller från byggstart till 3 månader efter godkänd slutbesiktning.

SÄRSKILDA BESLUT

- X X: Indragning av väg eller område från allmänt underhåll

VERKSAMHETER/ÅTGÄRDER SOM UNDANTAS FRÅN FÖRBUD ENLIGT MILJÖBALKEN

Skyldighet att göra anmälan för samråd enligt 12:6MB gäller inte för de verksamheter och åtgärder som behövs för att bygga vägen och som fastställs och ingår i vägområde för allmän väg eller område för tillfällig nyttjanderätt. Förbud som avser verksamhet eller åtgärd inom generellt biotopskyddsområde (7:11 MB) gäller inte byggande av allmän väg.

FÖLJANDE PLATSER SKA BELYSAS

Ny vägbelysning upprättas vid busshållplatser, korsningarna av ramper och väg 744, cirkulationsplats. Ny belysning av GCM längs efter Nyhemsvägen KM 0/00-0/710 samt väg 744 KM 0/100-0/670.

ÖVRIGA BETECKNINGAR PÅ PLANKARTAN

- GRUNDKARTAN DATERAD 2026-02-13
- : Fastighetsgräns
 - : Traktgräns
 - : Fastighetsbeteckning
 - : Traktnamn
 - : Byggnad
 - : Vägranter
 - : Befintlig Trumma
 - : Ledningsrätt
 - : Servitut
 - : Gemensamhetsanläggning
 - : BEFINTLIG Bäck, dike, vattendrag
 - : Ägostagsgräns

