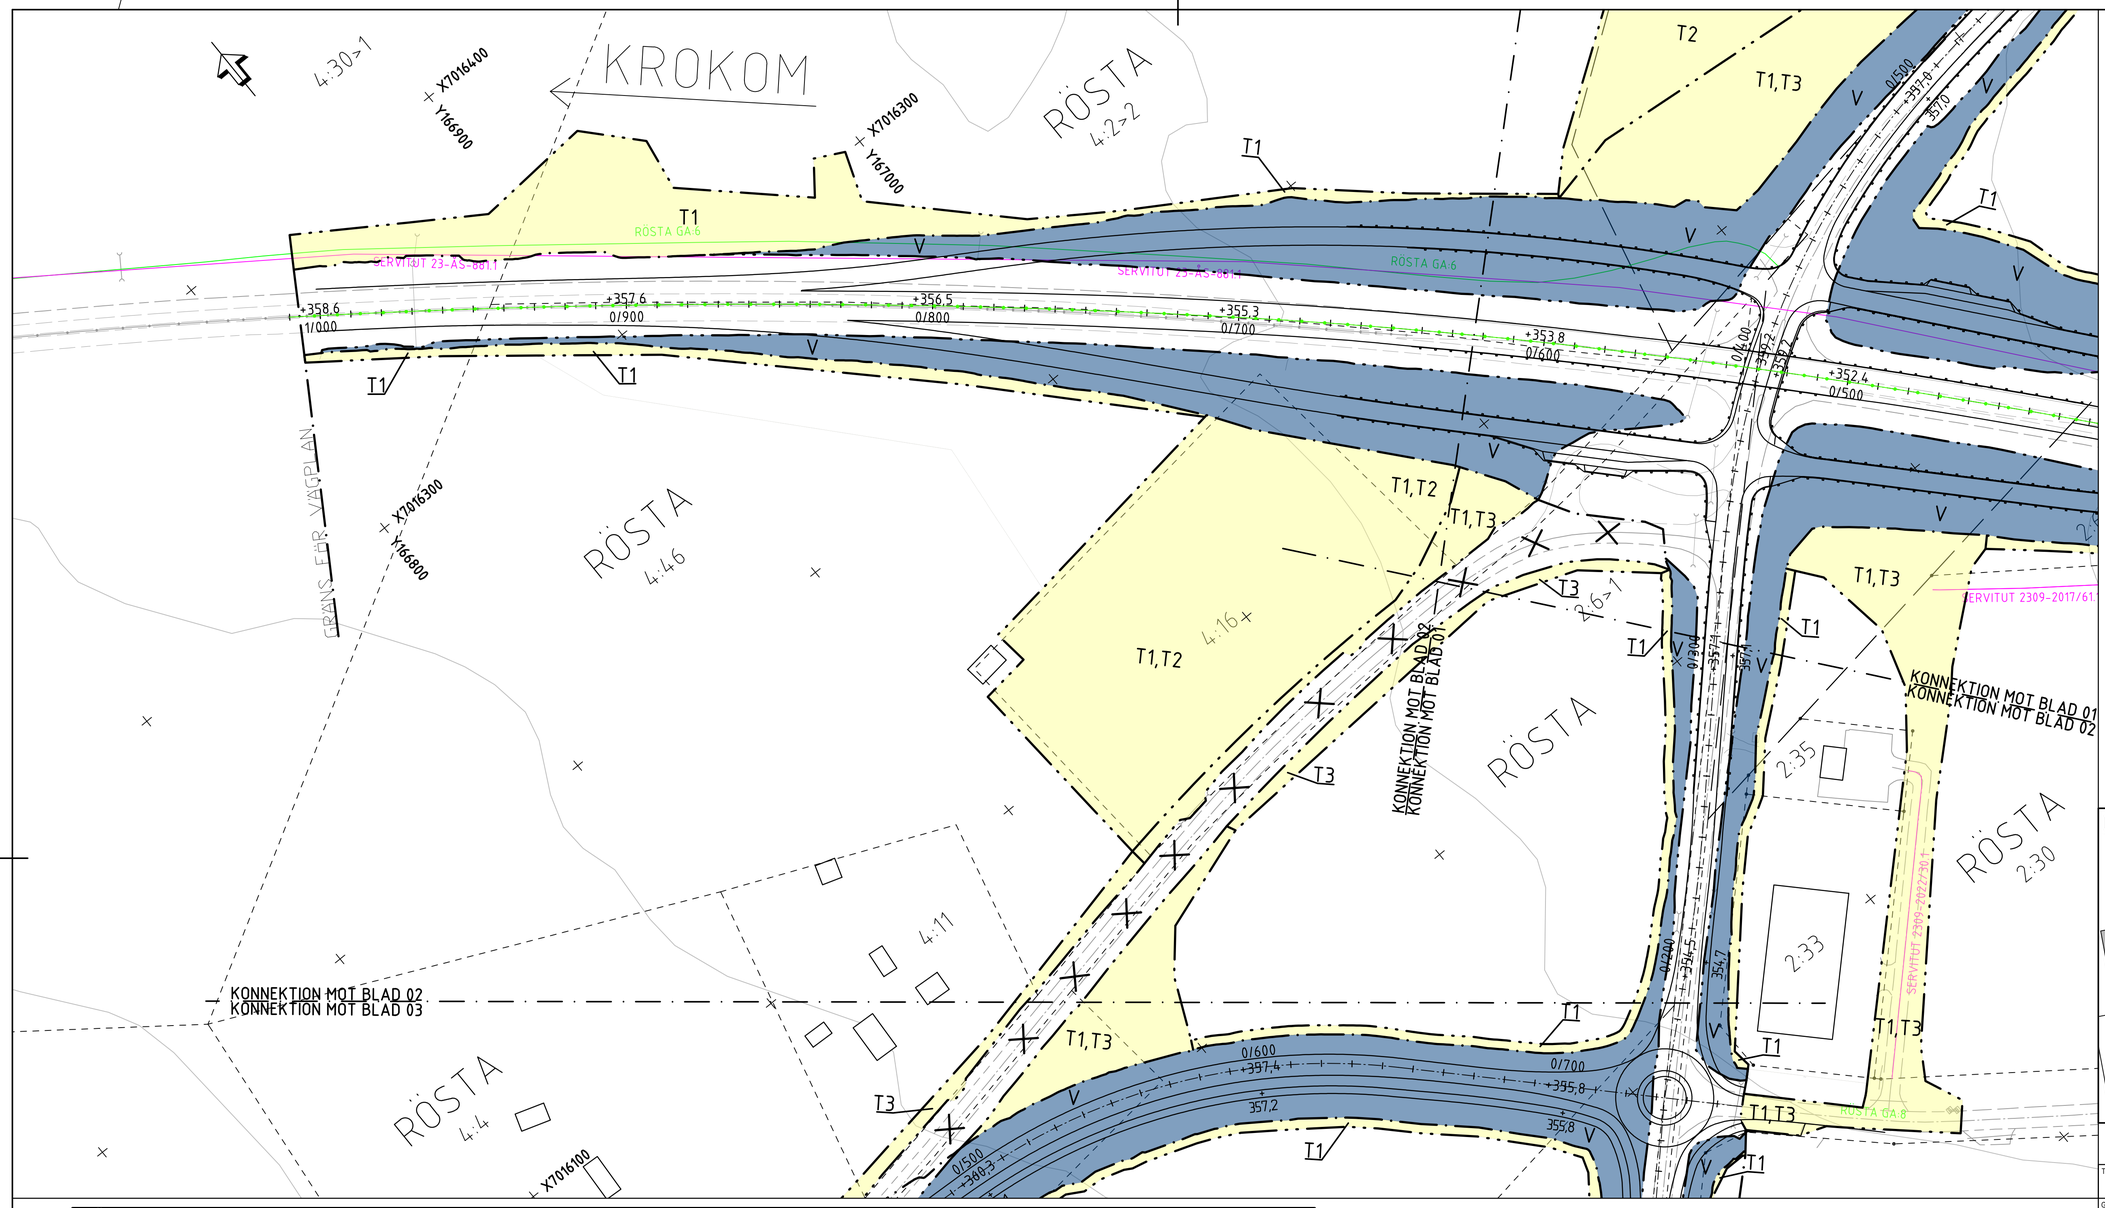

ORIENTERINGSFIGUR

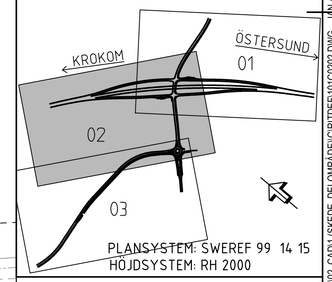

PLANSYSTEM: SWEREF 99 14 15
HÖJDSYSTEM: RH 2000

FÖRKLARING

NYA ANLÄGGNINGAR

·XXX.X / Y/YYY	Ny väg, vägkanter, med längdmätning och höjdsättning på projekterad väglinje.
	Mitträcke
	Vägräcke
	GC-väg

MARKANSPRÅK

	Gräns för vägområde
	Avgränsning mellan olika typer av markanspråk
V	Nytt vägområde med vägrätt
T_1	Tillfällig nyttjanderätt för arbetsområde, gäller från byggstart till 3 månader efter godkänd slutbesiktning.
T_2	Tillfällig nyttjanderätt för etableringsområde och upplag, gäller från byggstart till 3 månader efter godkänd slutbesiktning.
T_3	Område för tillfällig omledning av allmän trafik, gäller från byggstart till 3 månader efter godkänd slutbesiktning.

SÄRSKILDA BESLUT

X X	Indragning av väg eller område från allmännt underhåll

VERKSAMHETER/ÅTGÄRDER SOM UNDANTAS FRÅN FÖRBUD ENLIGT MILJÖBALKEN

Skyldighet att göra anmälan för samråd enligt 12:6MB gäller inte för de verksamheter och åtgärder som behövs för att bygga vägen och som fastställs och ingår i vägområde för allmän väg eller område för tillfällig nyttjanderätt.
Förbuden som avser verksamhet eller åtgärd inom generellt biotopskyddsområde (7:11 MB) gäller inte byggande av allmän väg.

FÖLJANDE PLATSER SKA BELYSAS

Ny vägbelysning upprättas vid busshållplatser, korsningarna av ramper och väg 744, cirkulationsplats.
Ny belysning av GCM längs efter Nyhemsvägen KM 0/00-0/710 samt väg 744 KM 0/100-0/670.

ÖVRIGA BETECKNINGAR PÅ PLANKARTAN

GRUNDKARTAN DATERAD 2026-02-13

	Fastighetsgräns
	Traktgräns
1:34>2	Fastighetsbeteckning
NYHEM	Traktnamn
	Byggnad
	Vägkant
	Befintlig Trumma
NNNN-NN/N	Ledningsrätt
NNNN-NN/N	Servitut
GA:N	Gemensamhetsanläggning
	BEFINTLIG Bäck, dike, vattendrag
	Ägoslagsgräns

0 20 40 60 80 100
Skala: 1 : 1000

TYP AV PLAN
VÄGPLAN

GRANSKNINGSSTATUS / SYFTE

HANDLINGSTYP
GRANSKNINGSHANDLING

DATUM: 2026-03-10
LEVERANS / ÄNDRINGS-PM

OBJEKT
E14 ÅSKORSET

DELOMRÅDE / BANDEL
E14 ÅSKORSET

ANLÄGGNINGDEL
E14

OBJEKTNUMMER / KM: 166147
KONSTRUKTIONSNUMMER

BESTÄLLARE: TRAFIKVERKET
LEVERANTÖR: AFRY

SKAPAD AV: J ÅKERSTRÖM
UPPDRAGSNUMMER: D0183159

GODKÄND AV: K.NILSSON
AVDELNING

RITNINGSTYP
PLANKARTA

TEKNIKOMRÅDE / INNEHÅLL
C TEKNIKÖVERGRIPANDE

BESKRIVNING
E14 KM 0/620 - 1/010
VÄG 744 KM 0/185 - 0/305

SKALA: 1:1000
FORMAT: A1
FÖRVALTNINGSNUMMER

RITNINGSNUMMER: 101C0202
BLAD: 2
NÄSTA BLAD: 3
BET

PLO: 2026-03-18 15:38 X:\1-PRJ_SE\20\OSD\D0183159 - E14 ÅSBACKEN TRAFIKSÄKERHETSÅTGÄRDER, PLANLÄGGNINGSPROCESS\02_CAD\1 (SKEDE, DELOMRÅDE)\CRITDEF\101C0202.DWG JAN ÅKERSTRÖM

XREF: MODELL\C1009702 2026-03-10 10:07
MODELL\C1009505 2026-03-17 10:13
MODELL\C1009605 2026-03-16 10:46
MODELL\C1009503 2026-03-04 08:15
MODELL\C1009701 2026-03-09 16:14
MODELL\C1009302 2026-03-18 15:28
MODELL\C1010201 2026-03-16 15:27