




10:1 RYDÖBRUK



10:2 GLASSBO

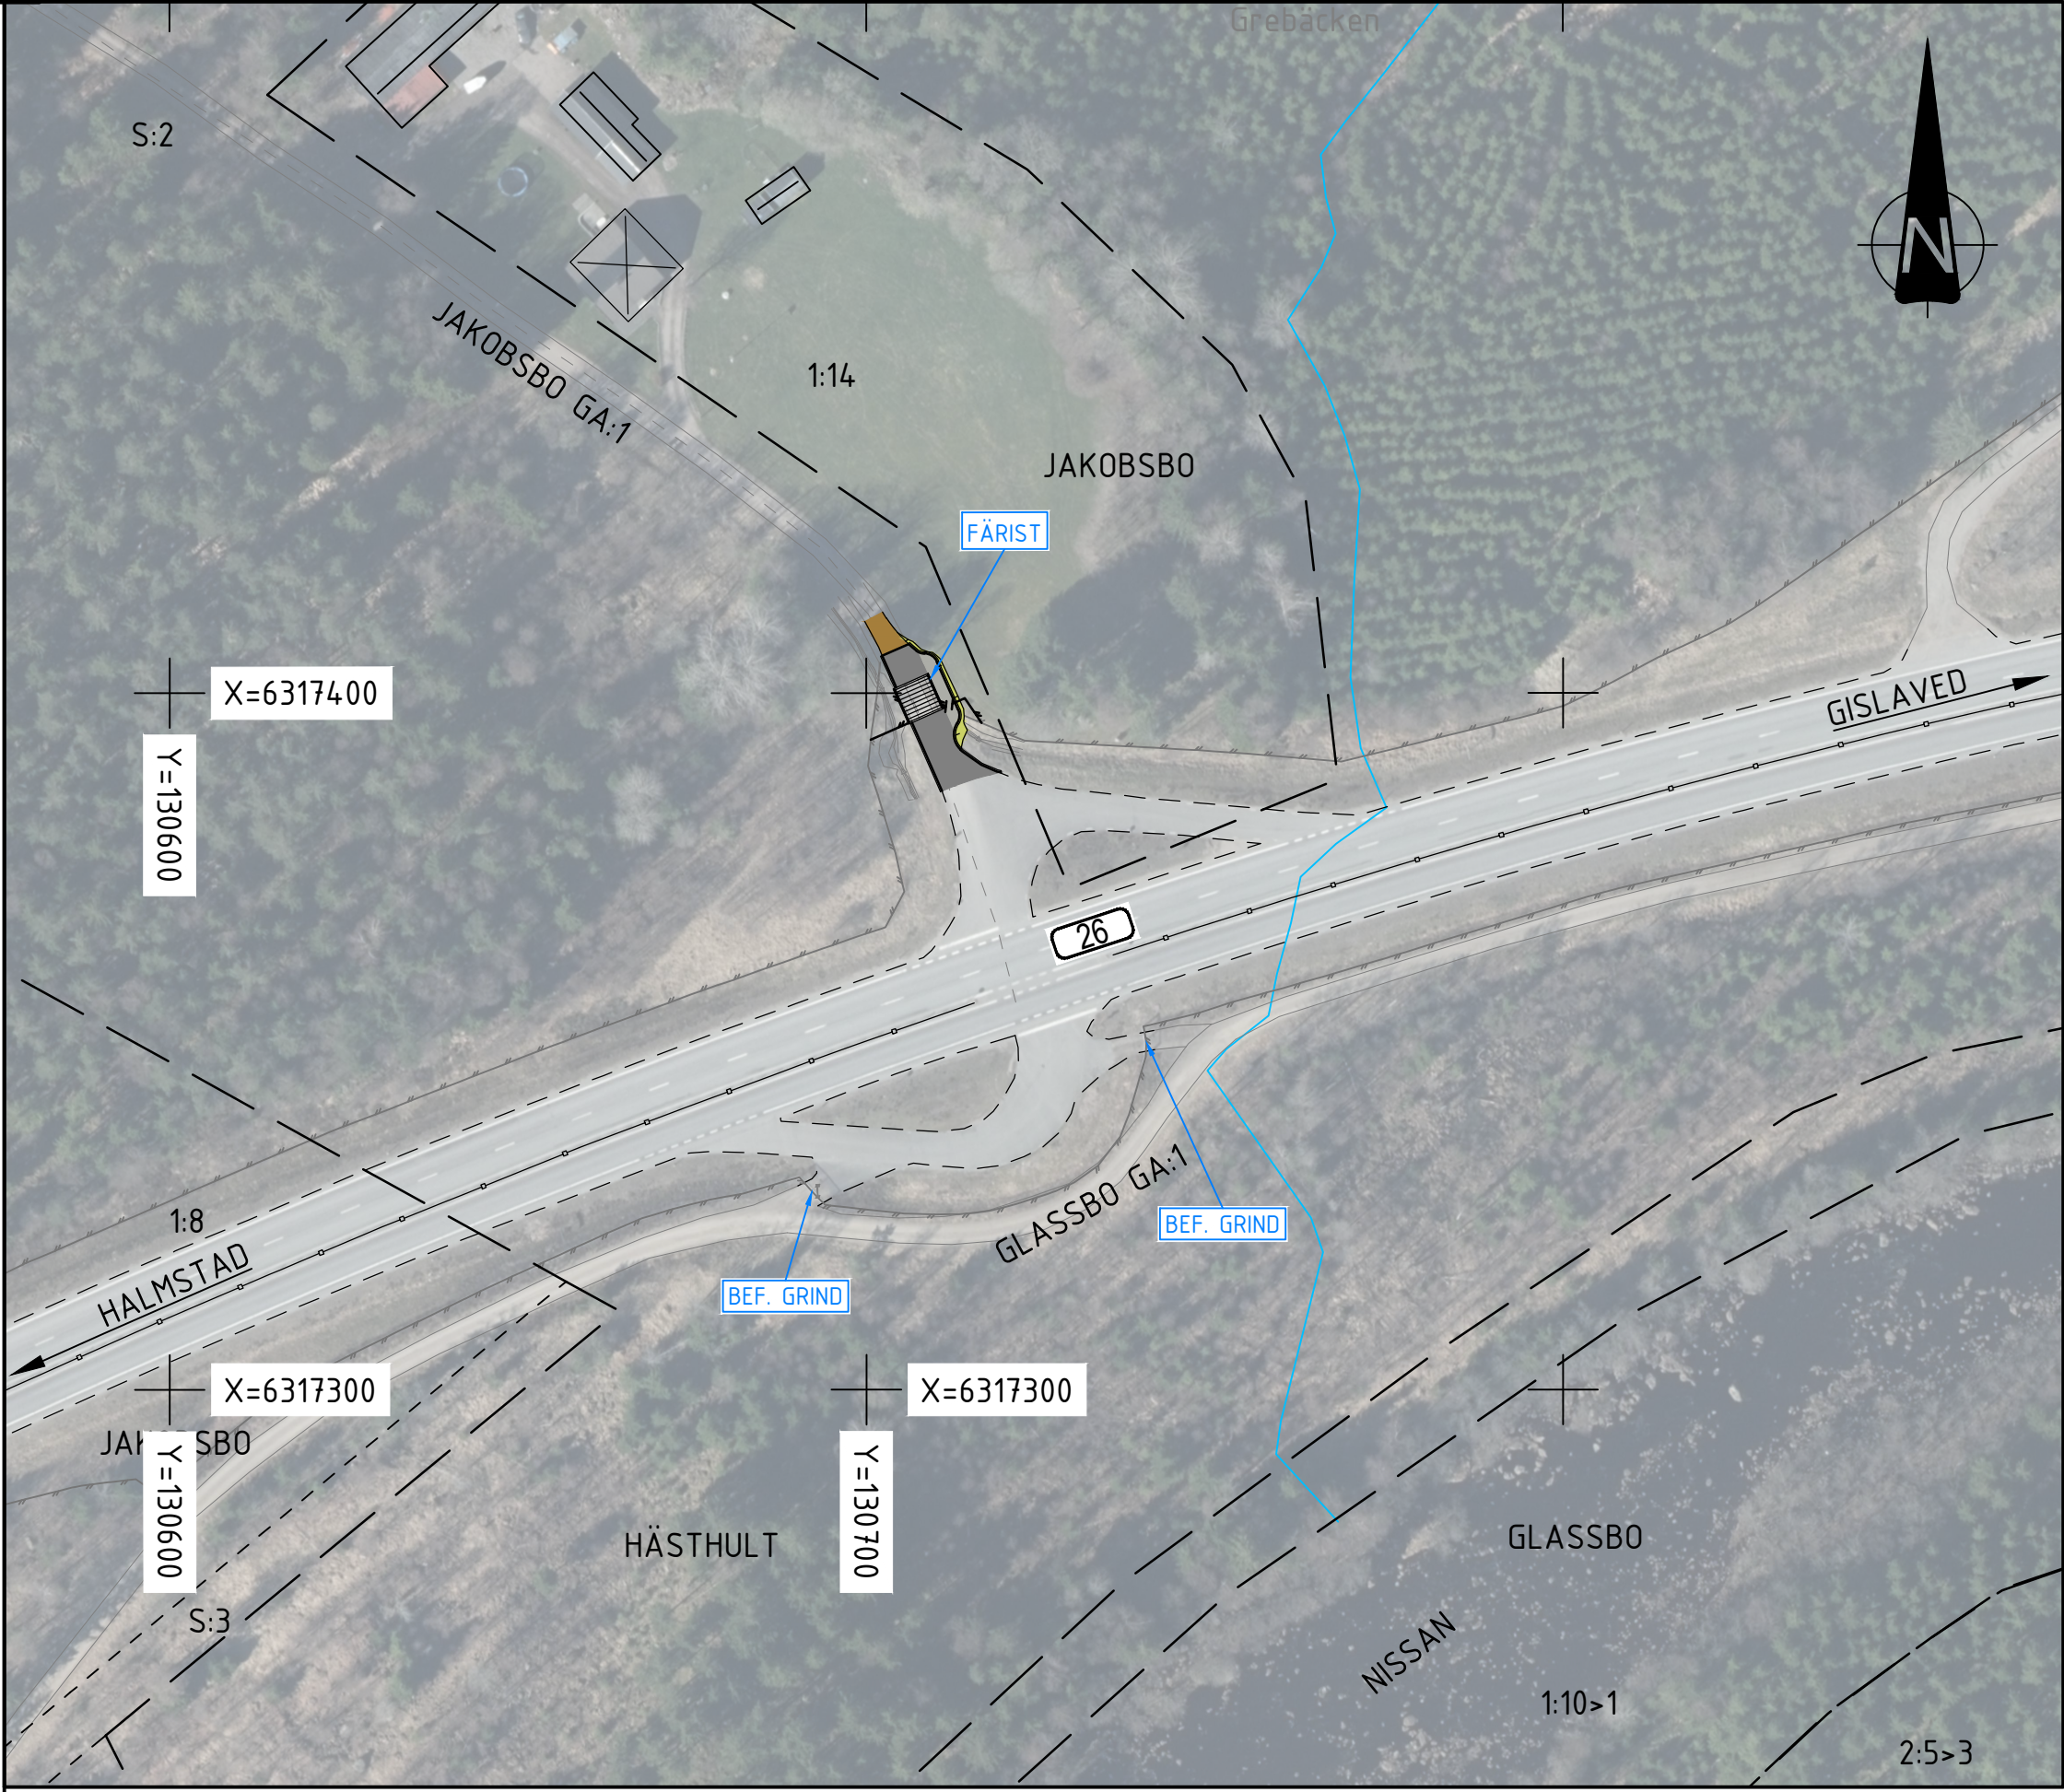


10:3 SKANSEN

COORDINATSYSTEM


PLANSYSTEM: SWEREF 99 13 30
HÖJDSYSTEM: RH2000

TECKENFÖRKLARING

- FASTIGHETSGRÄNS
- TRAKTGRÄNS
- KOMMUNGRÄNS
- ELLEDNING I LUFT
- BEFINTLIGT VILTSTÄNGSEL / VÄGRÄCKE
- NYTT VILTSTÄNGSEL
- NYTT FAUNASTÄNGSEL
- NYTT SIDORÄCKE
- NY GRIND
- NY BELAGD VÄG
- NY BELAGD GÅNG- OCH CYKELVÄG
- NY GRUSVÄG / LANDNINGSYTA VILTUTHOPP
- NY VÄGSLÄNT
- NY BERGSKÄRNING
- NY TERRÄNGMODELLERING
- FLÖDESRIKTNING DIKE
- BEFINTLIGA BYGGNADER (BOSTAD/ÖVRIGA BYGGNADER)
- NY FÄRIST
- NY FÄRIST VID JÄRNVÄG, KONMATTOR
- NYTT VILTUTHOPP
- NY TORRTRUMMA
- NY DAGVATTENTRUMMA, IN- OCH UTLOPP
- ALLMÄN VÄG, VÄGNR.
- BELYSNINGSTOLPE
- BELYSNINGSCENTRAL

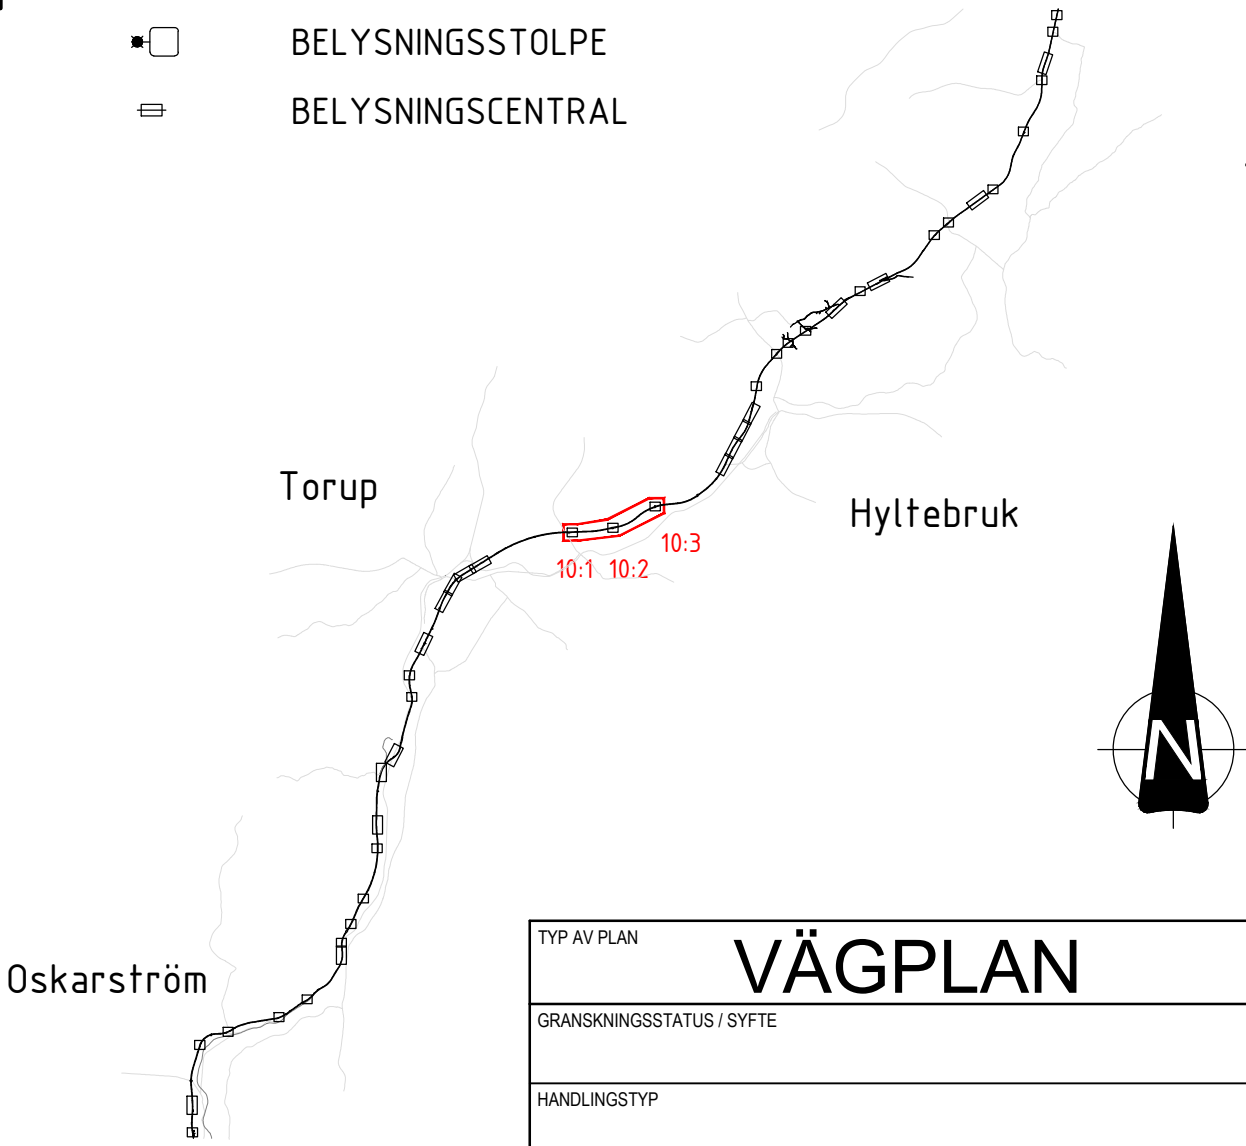

TYP AV PLAN			VÄGPLAN		
GRANSKNINGSSTATUS / SYFTE					
HANDLINGSTYP					
DATUM 2025-11-11			LEVERANS / ÄNDRINGS-PM		
OBJEKT VÄG 26 OSKARSTRÖM-LÄNSGRÄNSEN					
DELOMRÅDE / BANDEL VÄG 26					
ANLÄGGNINGSDEL GEMENSAMT					
OBJEKTNUMMER / KM 177869			KONSTRUKTIONSNUMMER		
BESTÄLLARE TRAFIKVERKET			LEVERANTÖR MARKERA		
SKAPAD AV A CARLSSON			UPPDRAGSNUMMER 5001-24003		
GODKÄND AV K SJÖHOLM			ÄNDRING MARK		
RITNINGSTYP ILLUSTRATIONSKARTA					
TEKNIKOMRÅDE / INNEHÅLL T VÄGUTFORMNING OCH TRAFIK					
BESKRIVNING RYDÖBRUK, GLASSBO OCH SKANSEN					
SKALA 1:1000		FORMAT A1		FÖRVALTNINGSNUMMER	
RITNINGNUMMER 2 00 T 05 10		BLAD		NÄSTA BLAD BET	

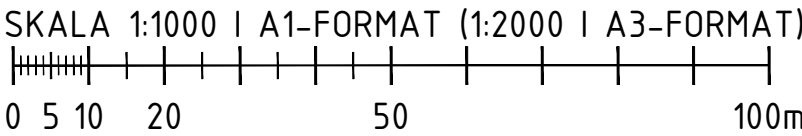

\\Z:\Modell\Z20097FE2.dwg
\\Z:\Modell\Z2009503.dwg
\\Z:\Modell\Z20097FK.dwg
\\Z:\Modell\Z2009506.dwg
\\Z:\Modell\Z20097FE2.dwg
\\Z:\Modell\Z2009503.dwg
\\Z:\Modell\Z20097FK.dwg
\\Z:\Modell\Z2009506.dwg
\\Z:\Modell\Z20097FE2.dwg
\\Z:\Modell\Z2009503.dwg
\\Z:\Modell\Z20097FK.dwg
\\Z:\Modell\Z2009506.dwg

XREFS:

