




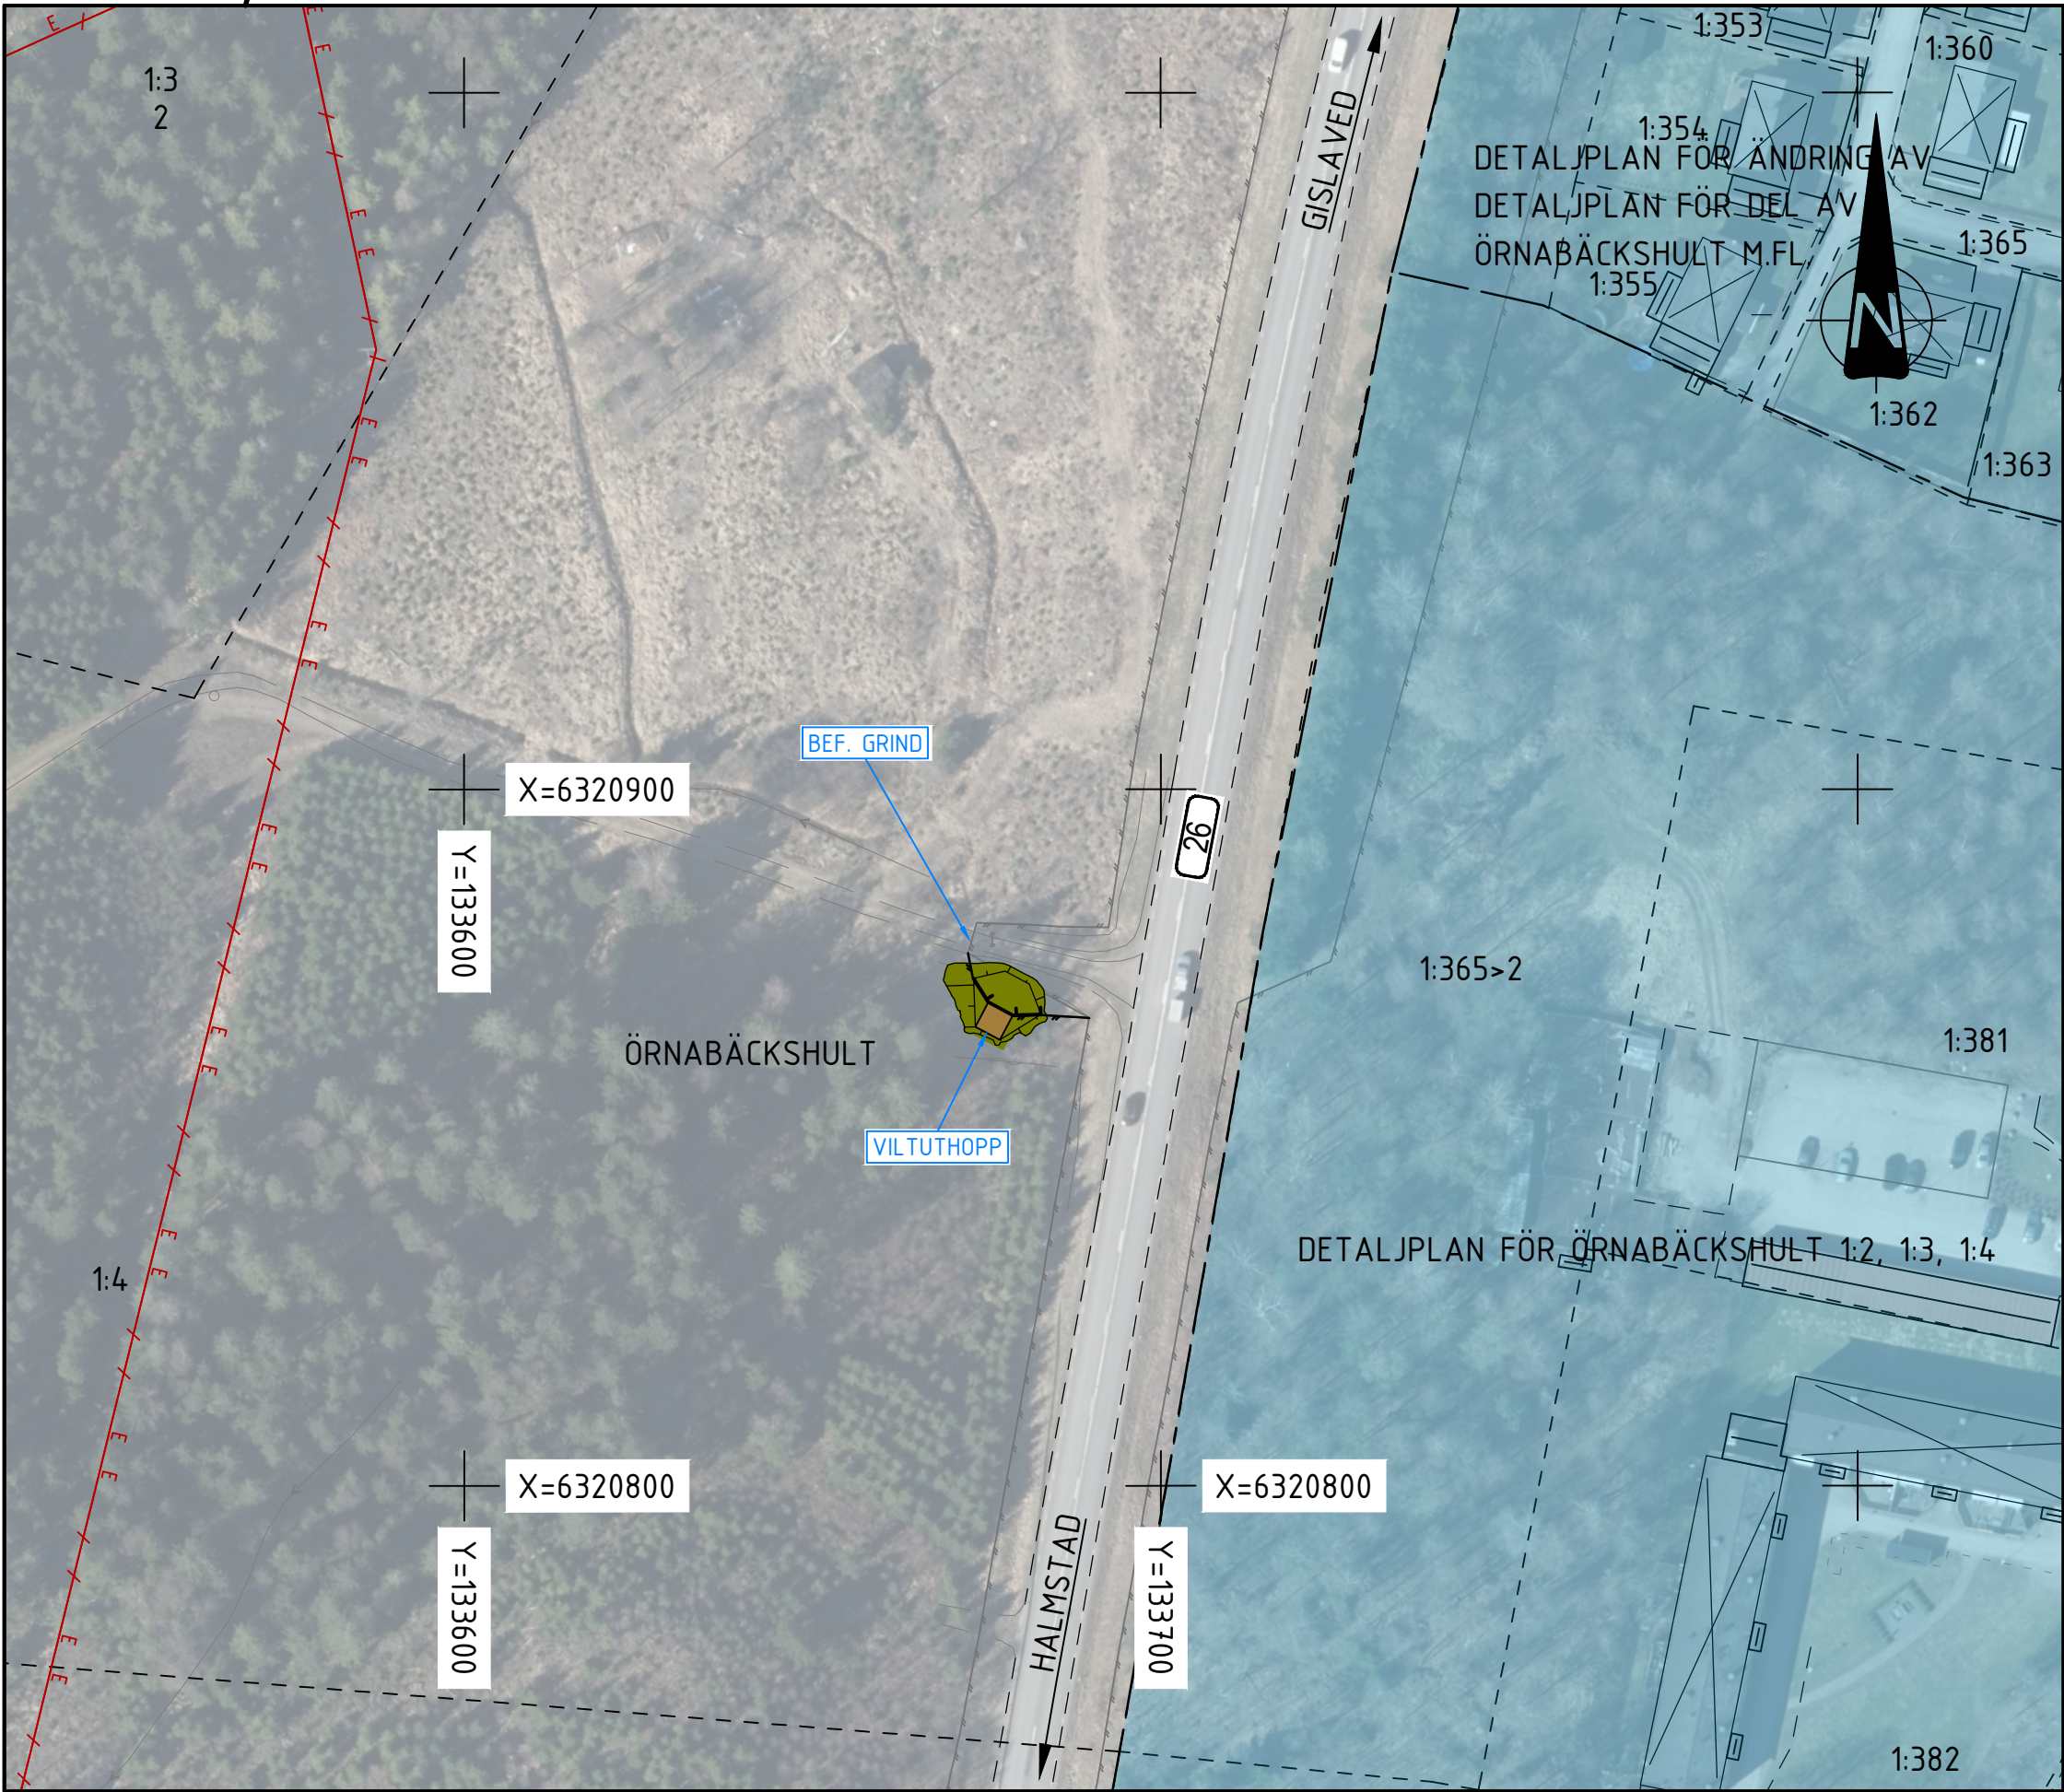


13:1 HYLTEBRUK C

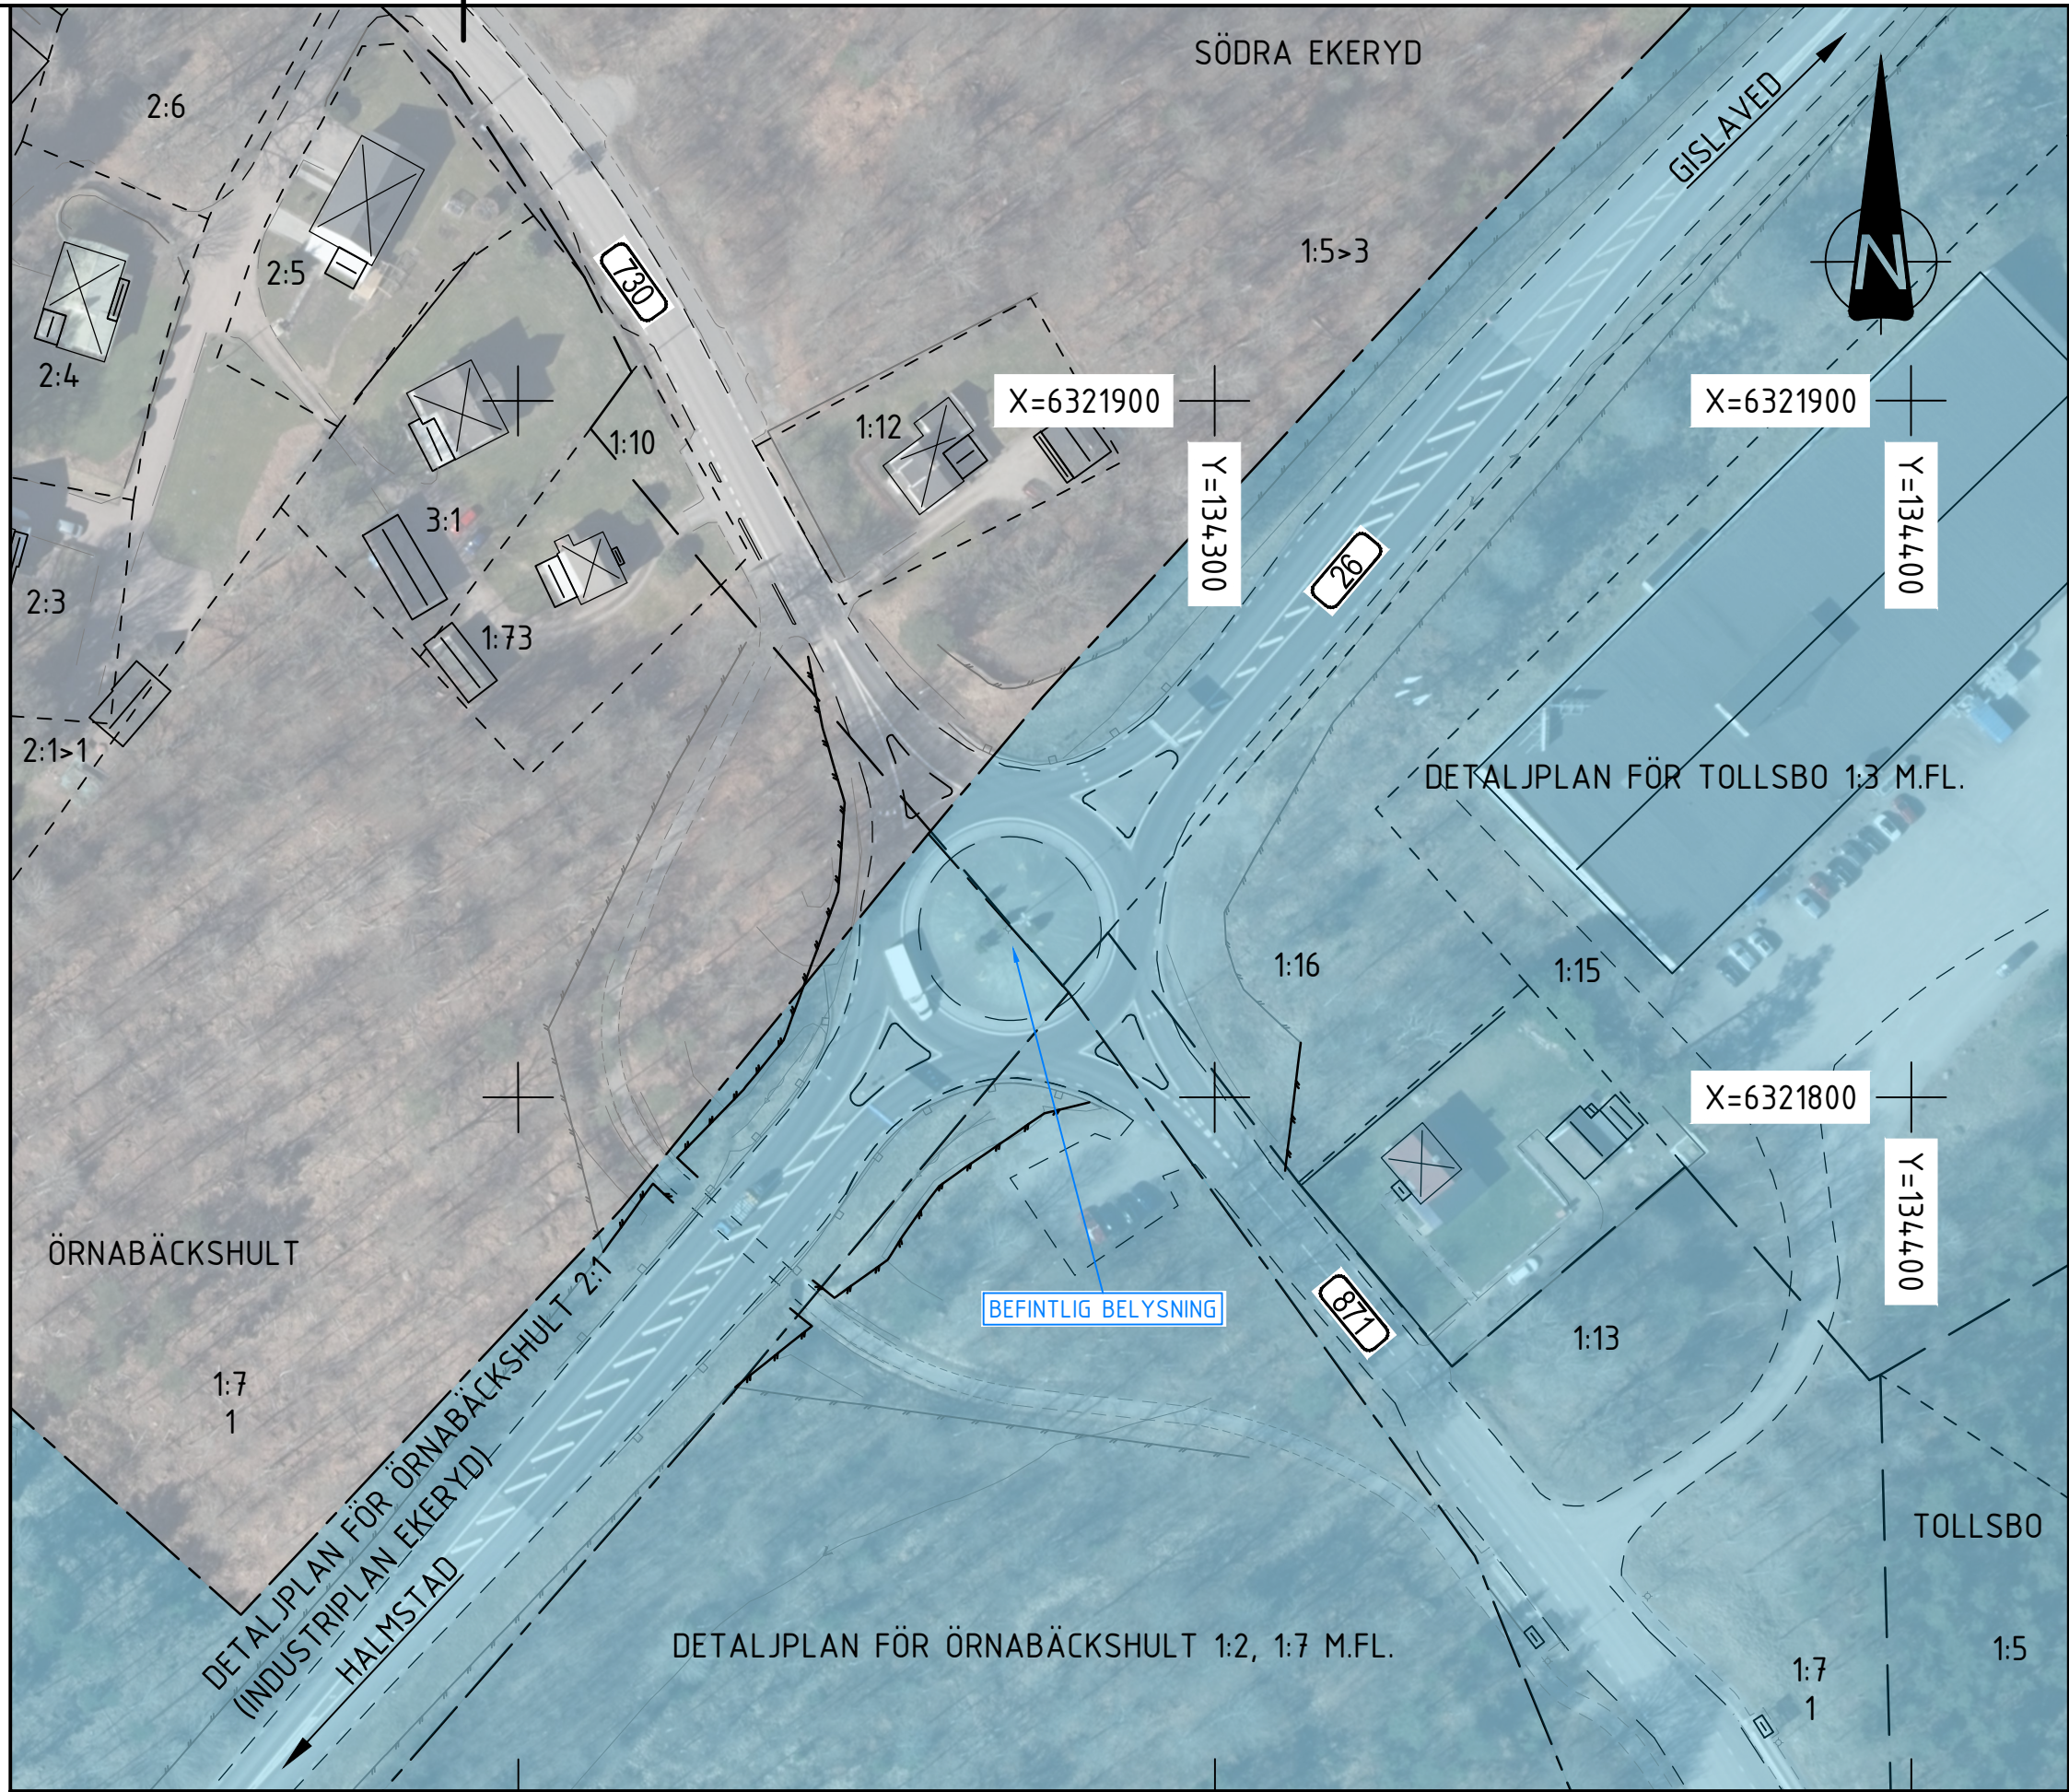

13:2 HYLTEBRUK N

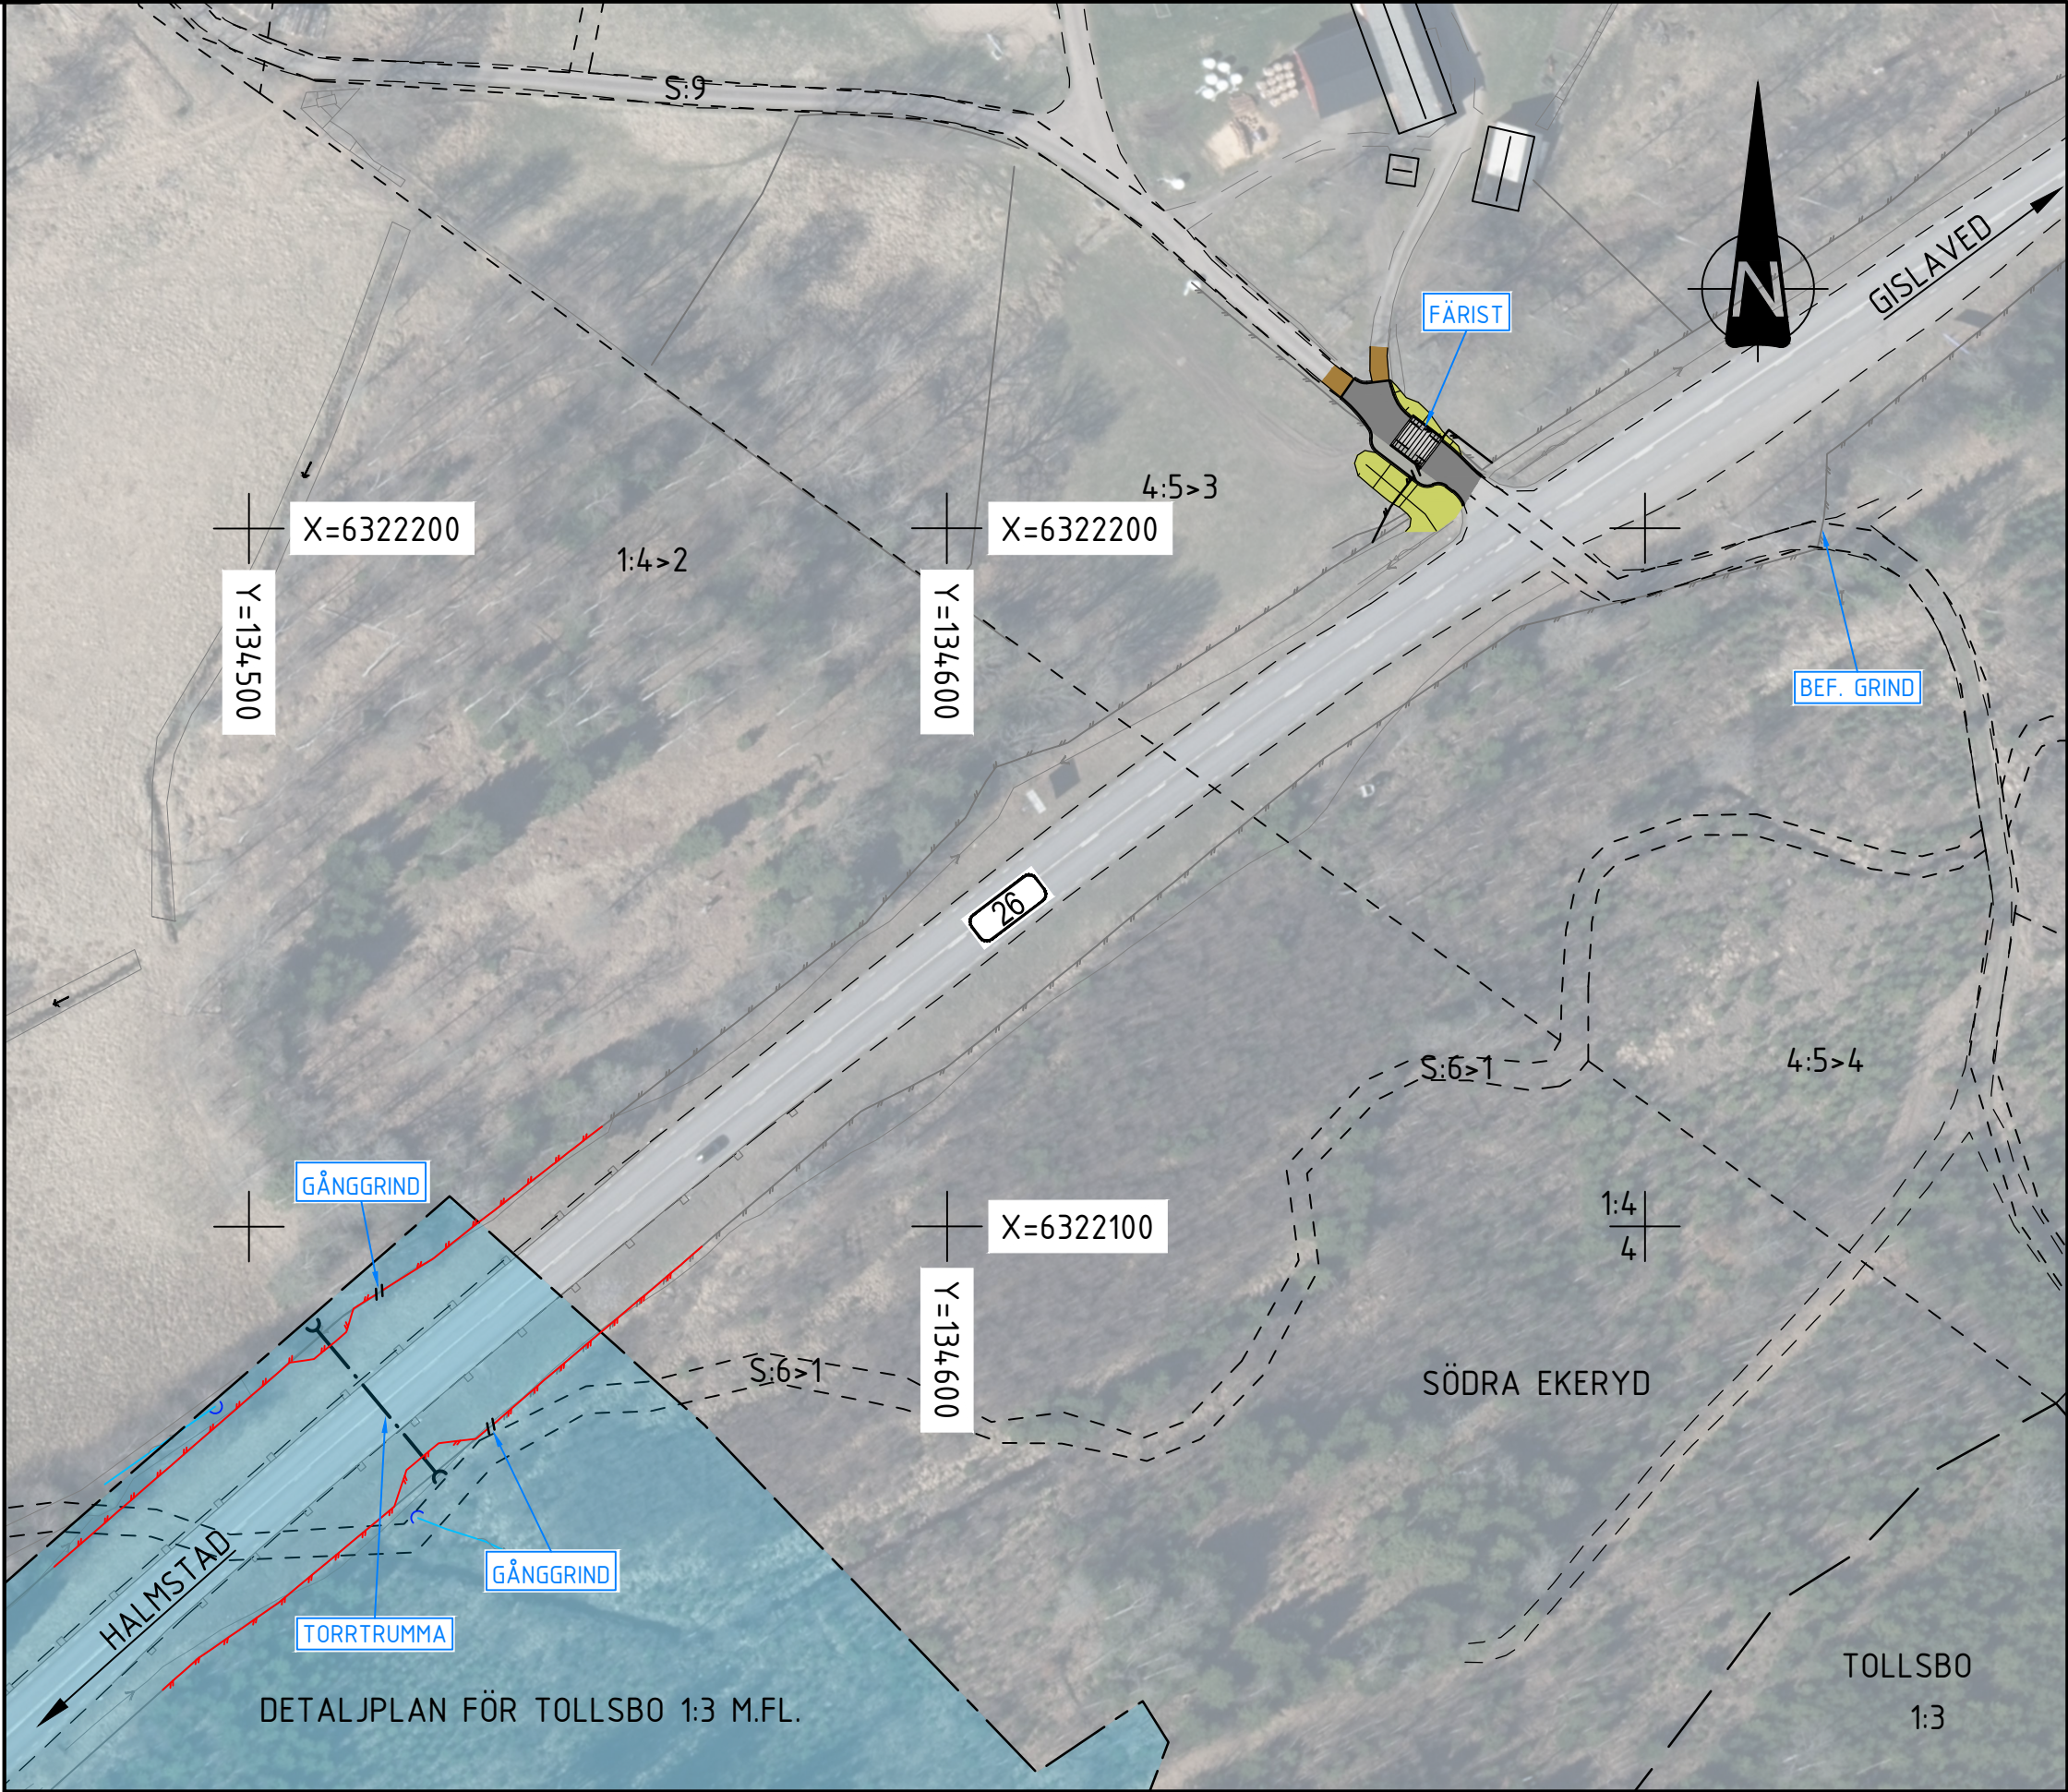

13:3 HYLTEBRUK N, TORRTRUMMA 2

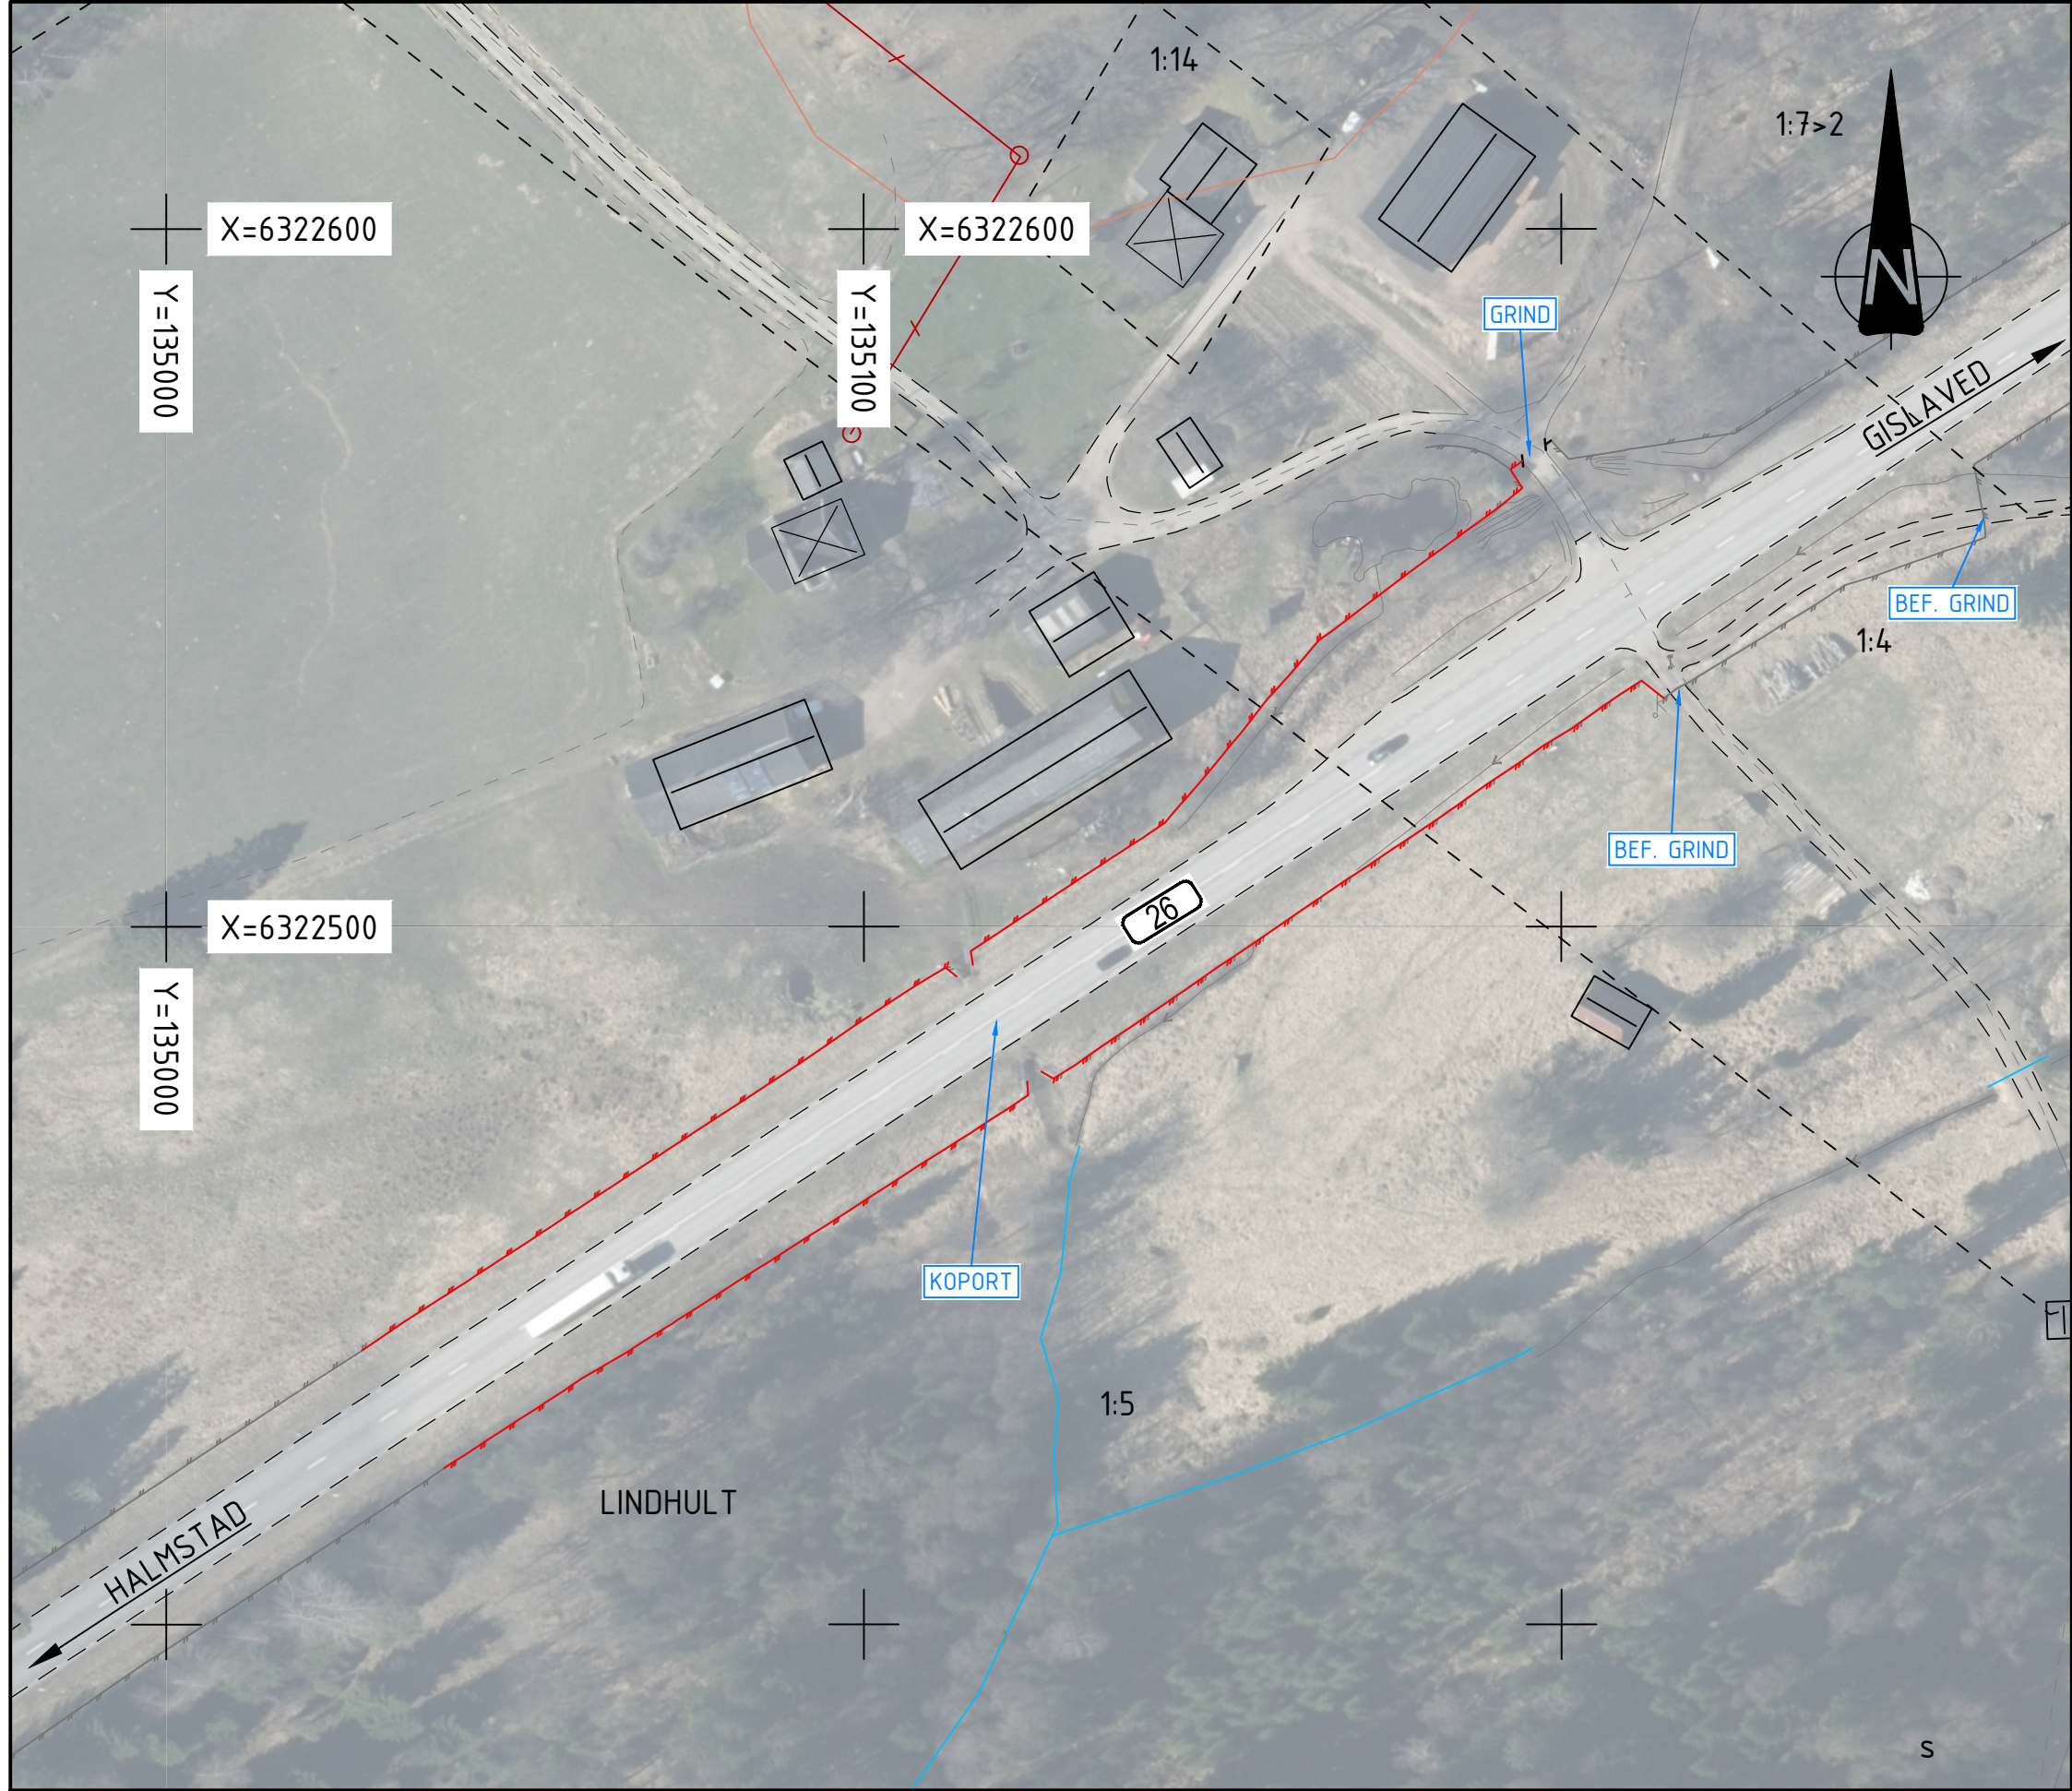


13:4 HYLTEBRUK N

KOORDINATSYSTEM

PLANSYSTEM: SWEREF 99 13 30
HÖJDSYSTEM: RH2000

TECKENFÖRKLARING

- FASTIGHETSGRÄNS
- - - TRAKTGRÄNS
- KOMMUNGRÄNS
- ELLEDNING I LUFT
- BEFINTLIGT VILTSTÄNGSEL / VÄGRÄCKE
- NYTT VILTSTÄNGSEL
- NYTT FAUNASTÄNGSEL
- NYTT SIDORÄCKE
- NY GRIND
- NY BELAGD VÄG
- NY BELAGD GÅNG- OCH CYKELVÄG
- NY GRUSVÄG / LANDNINGSYTA VILTUTHOPP
- NY VÄGSLÄNT
- NY BERGSKÄRNING
- NY TERRÄNGMODELLERING
- FLÖDESRIKTNING DIKE
- BEFINTLIGA BYGGNADER (BOSTAD/ÖVRIGA BYGGNADER)
- NY FÄRIST
- NY FÄRIST VID JÄRNVÄG, KONMATTOR
- NYTT VILTUTHOPP
- NY TORRTRUMMA
- NY DAGVATTENTRUMMA, IN- OCH UTLOPP
- ALLMÄN VÄG, VÄGNR.
- BELYSNINGSTOLPE
- BELYSNINGSCENTRAL

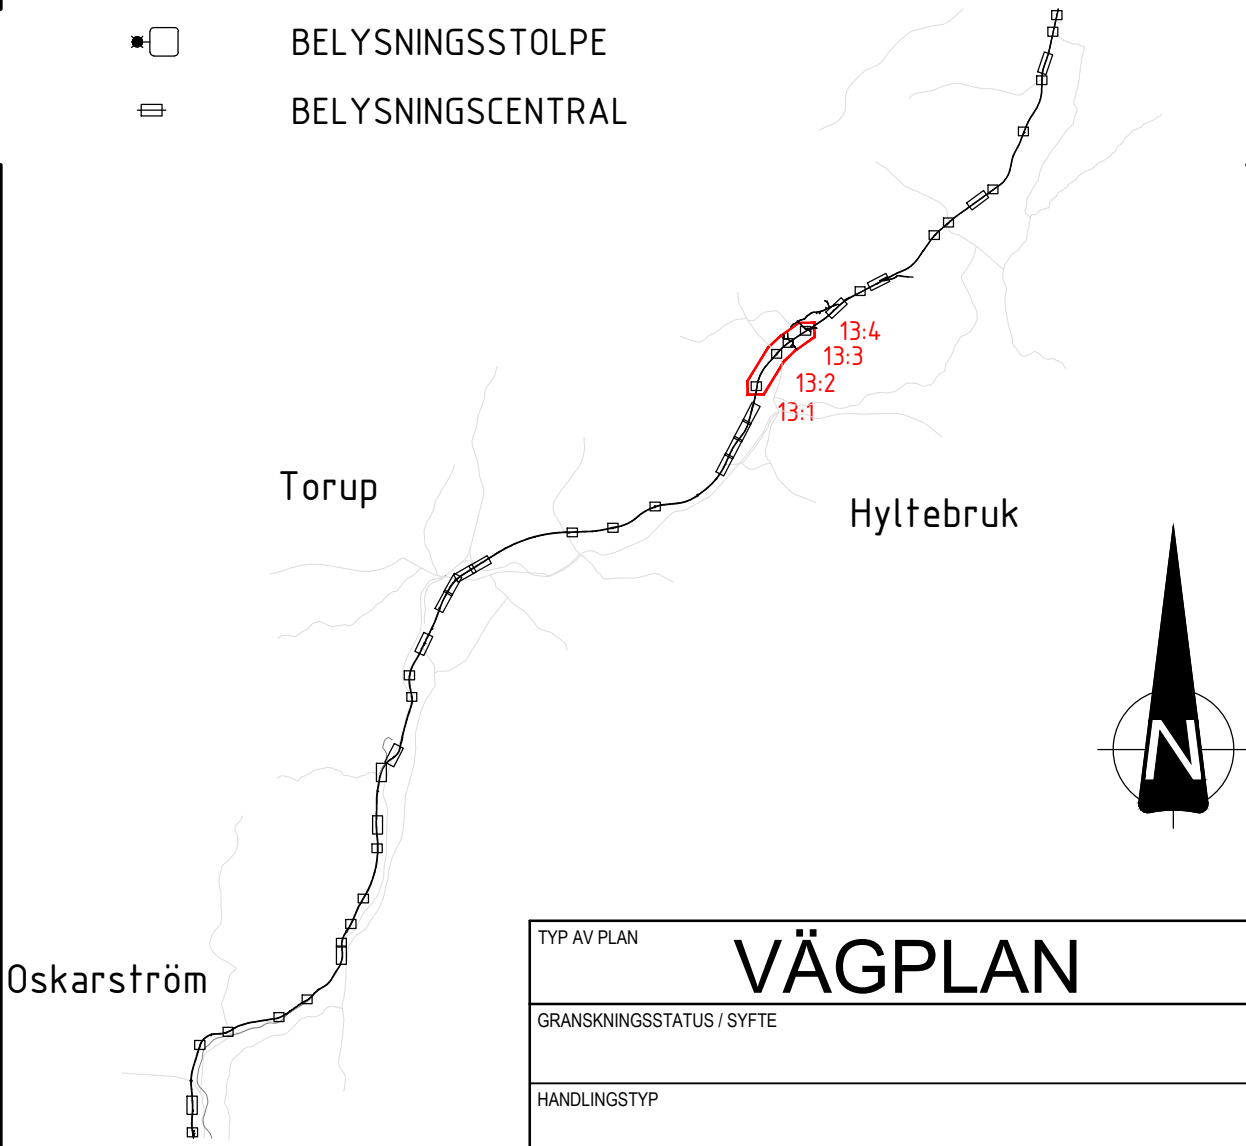

TYP AV PLAN		VÄGPLAN	
GRANSKNINGSSTATUS / SYFTE			
HANDLINGSTYP			
DATUM		LEVERANS / ÄNDRINGS-PM	
2025-11-11			
OBJEKT			
VÄG 26 OSKARSTRÖM-LÄNSGRÄNSEN			
DELOMRÅDE / BANDSEL			
VÄG 26			
ANLÄGGNINGSDEN			
GEMENSAMT			
OBJEKTNUMMER / KM		KONSTRUKTIONNUMMER	
177869			
BESTÄLLARE		LEVERANTÖR	
 TRAFIKVERKET		 MARKERA	
SKAPAD AV		UPPDRAGSGNUMMER	
A CARLSSON		5001-24003	
GODKÄND AV		ÄNDRING	
K SJÖHOLM		MARK	
RITNINGSTYP			
ILLUSTRATIONSKARTA			
TEKNIKOMRÅDE / INNEHÅLL			
T VÄGUTFORMNING OCH TRAFIK			
BESKRIVNING			
HYLTEBRUK C, HYLTEBRUK N, HYLTEBRUK N, TORRTRUMMA 2 OCH HYLTEBRUK N			
SKALA		FÖRVALTNINGSNUMMER	
1:1000		A1	
RITNINGSGNUMMER		BLAD	
2 00 T 05 13		NÄSTA BLAD	
		BET	

SKALA 1:1000 | A1-FORMAT (1:2000 | A3-FORMAT)
0 5 10 20 50 100m

