
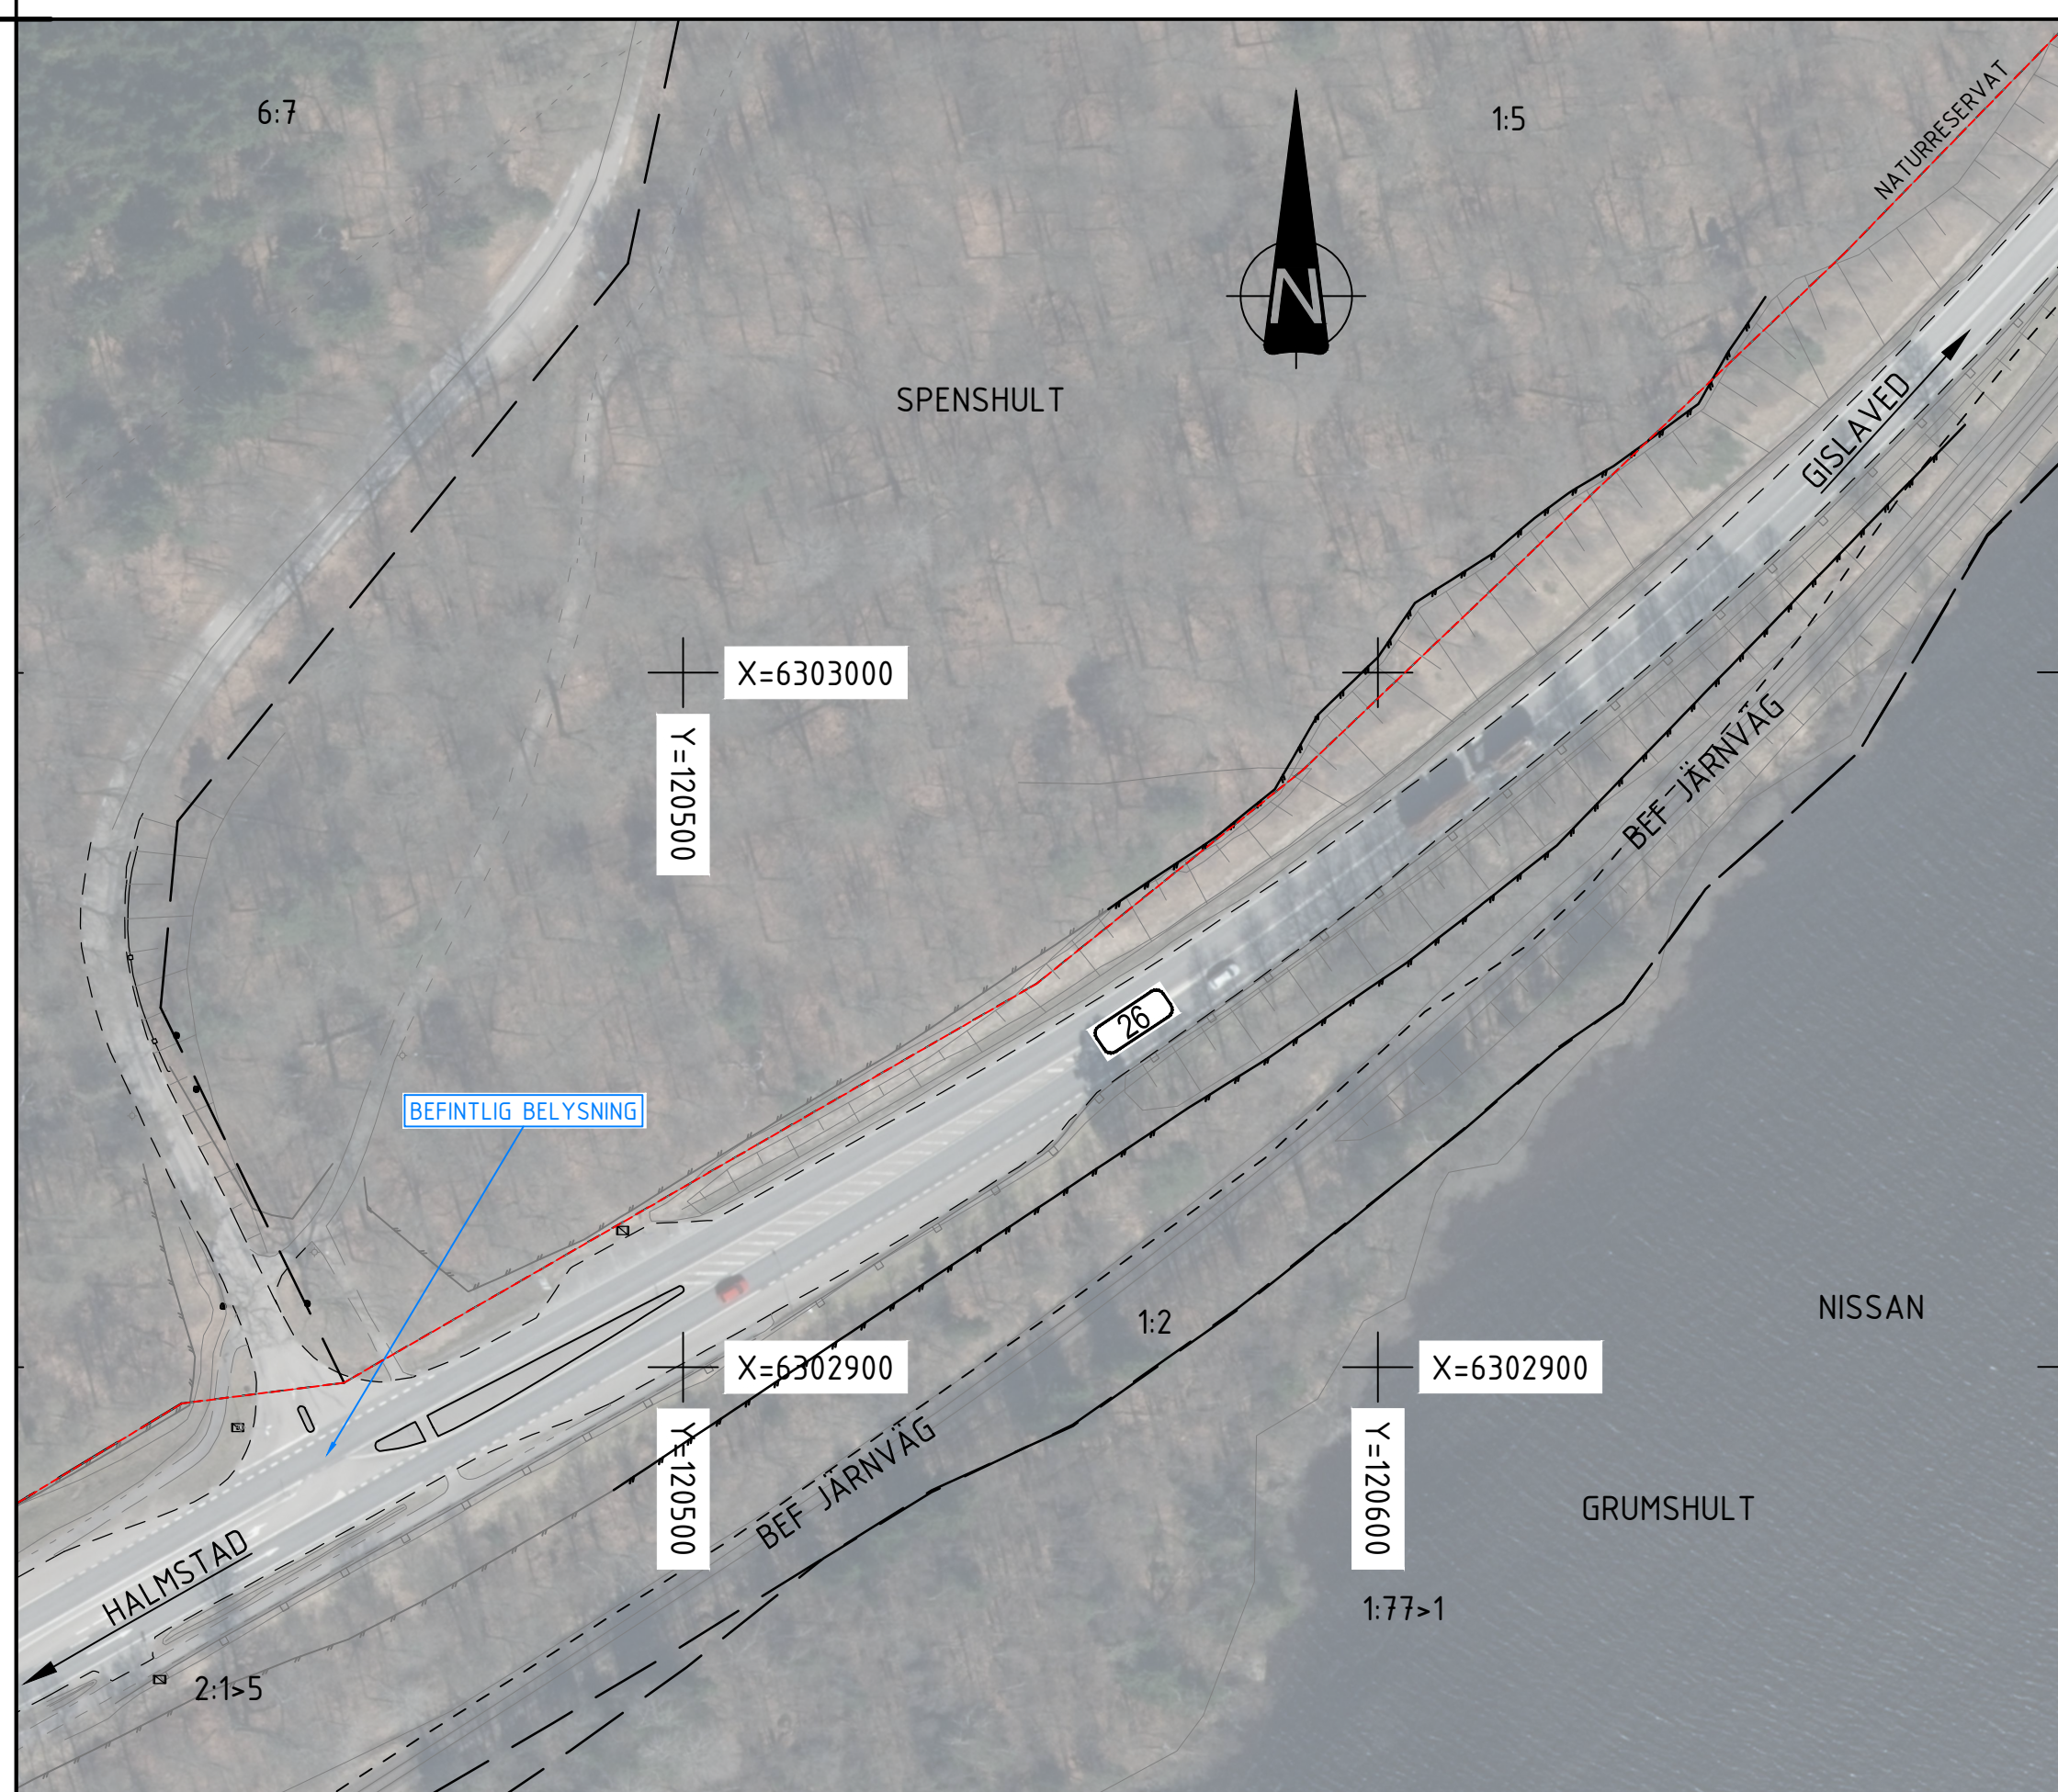
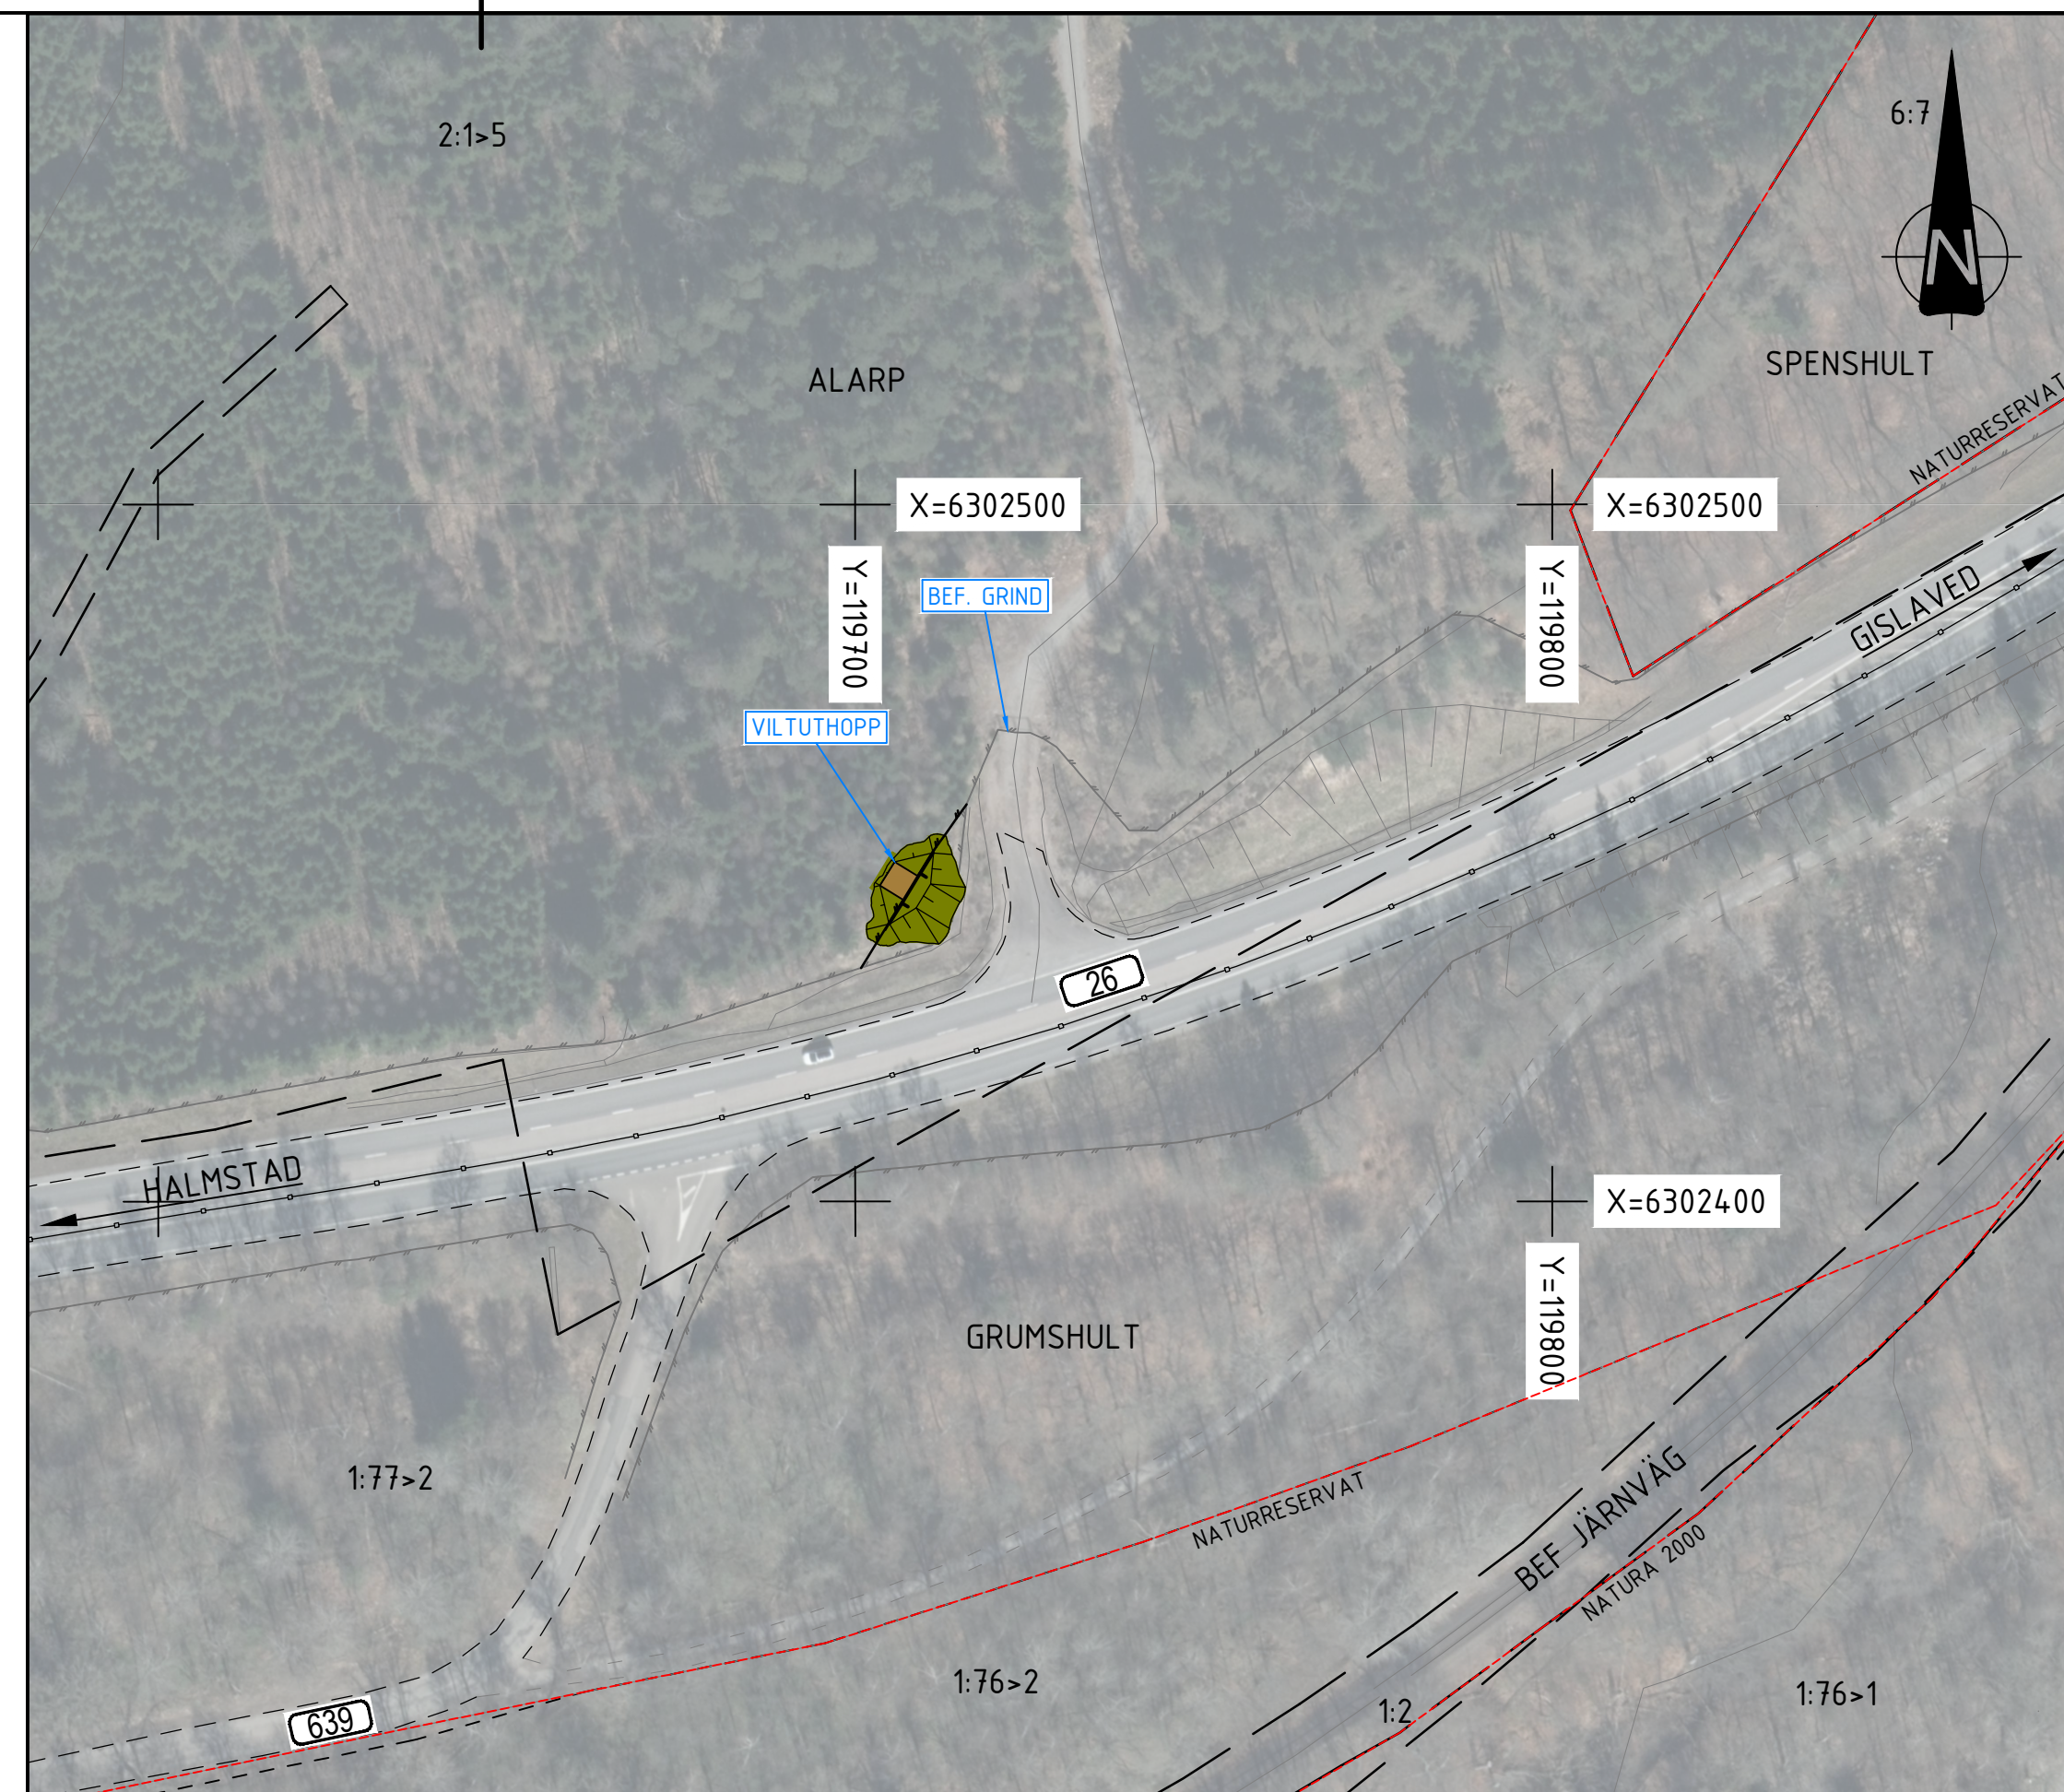


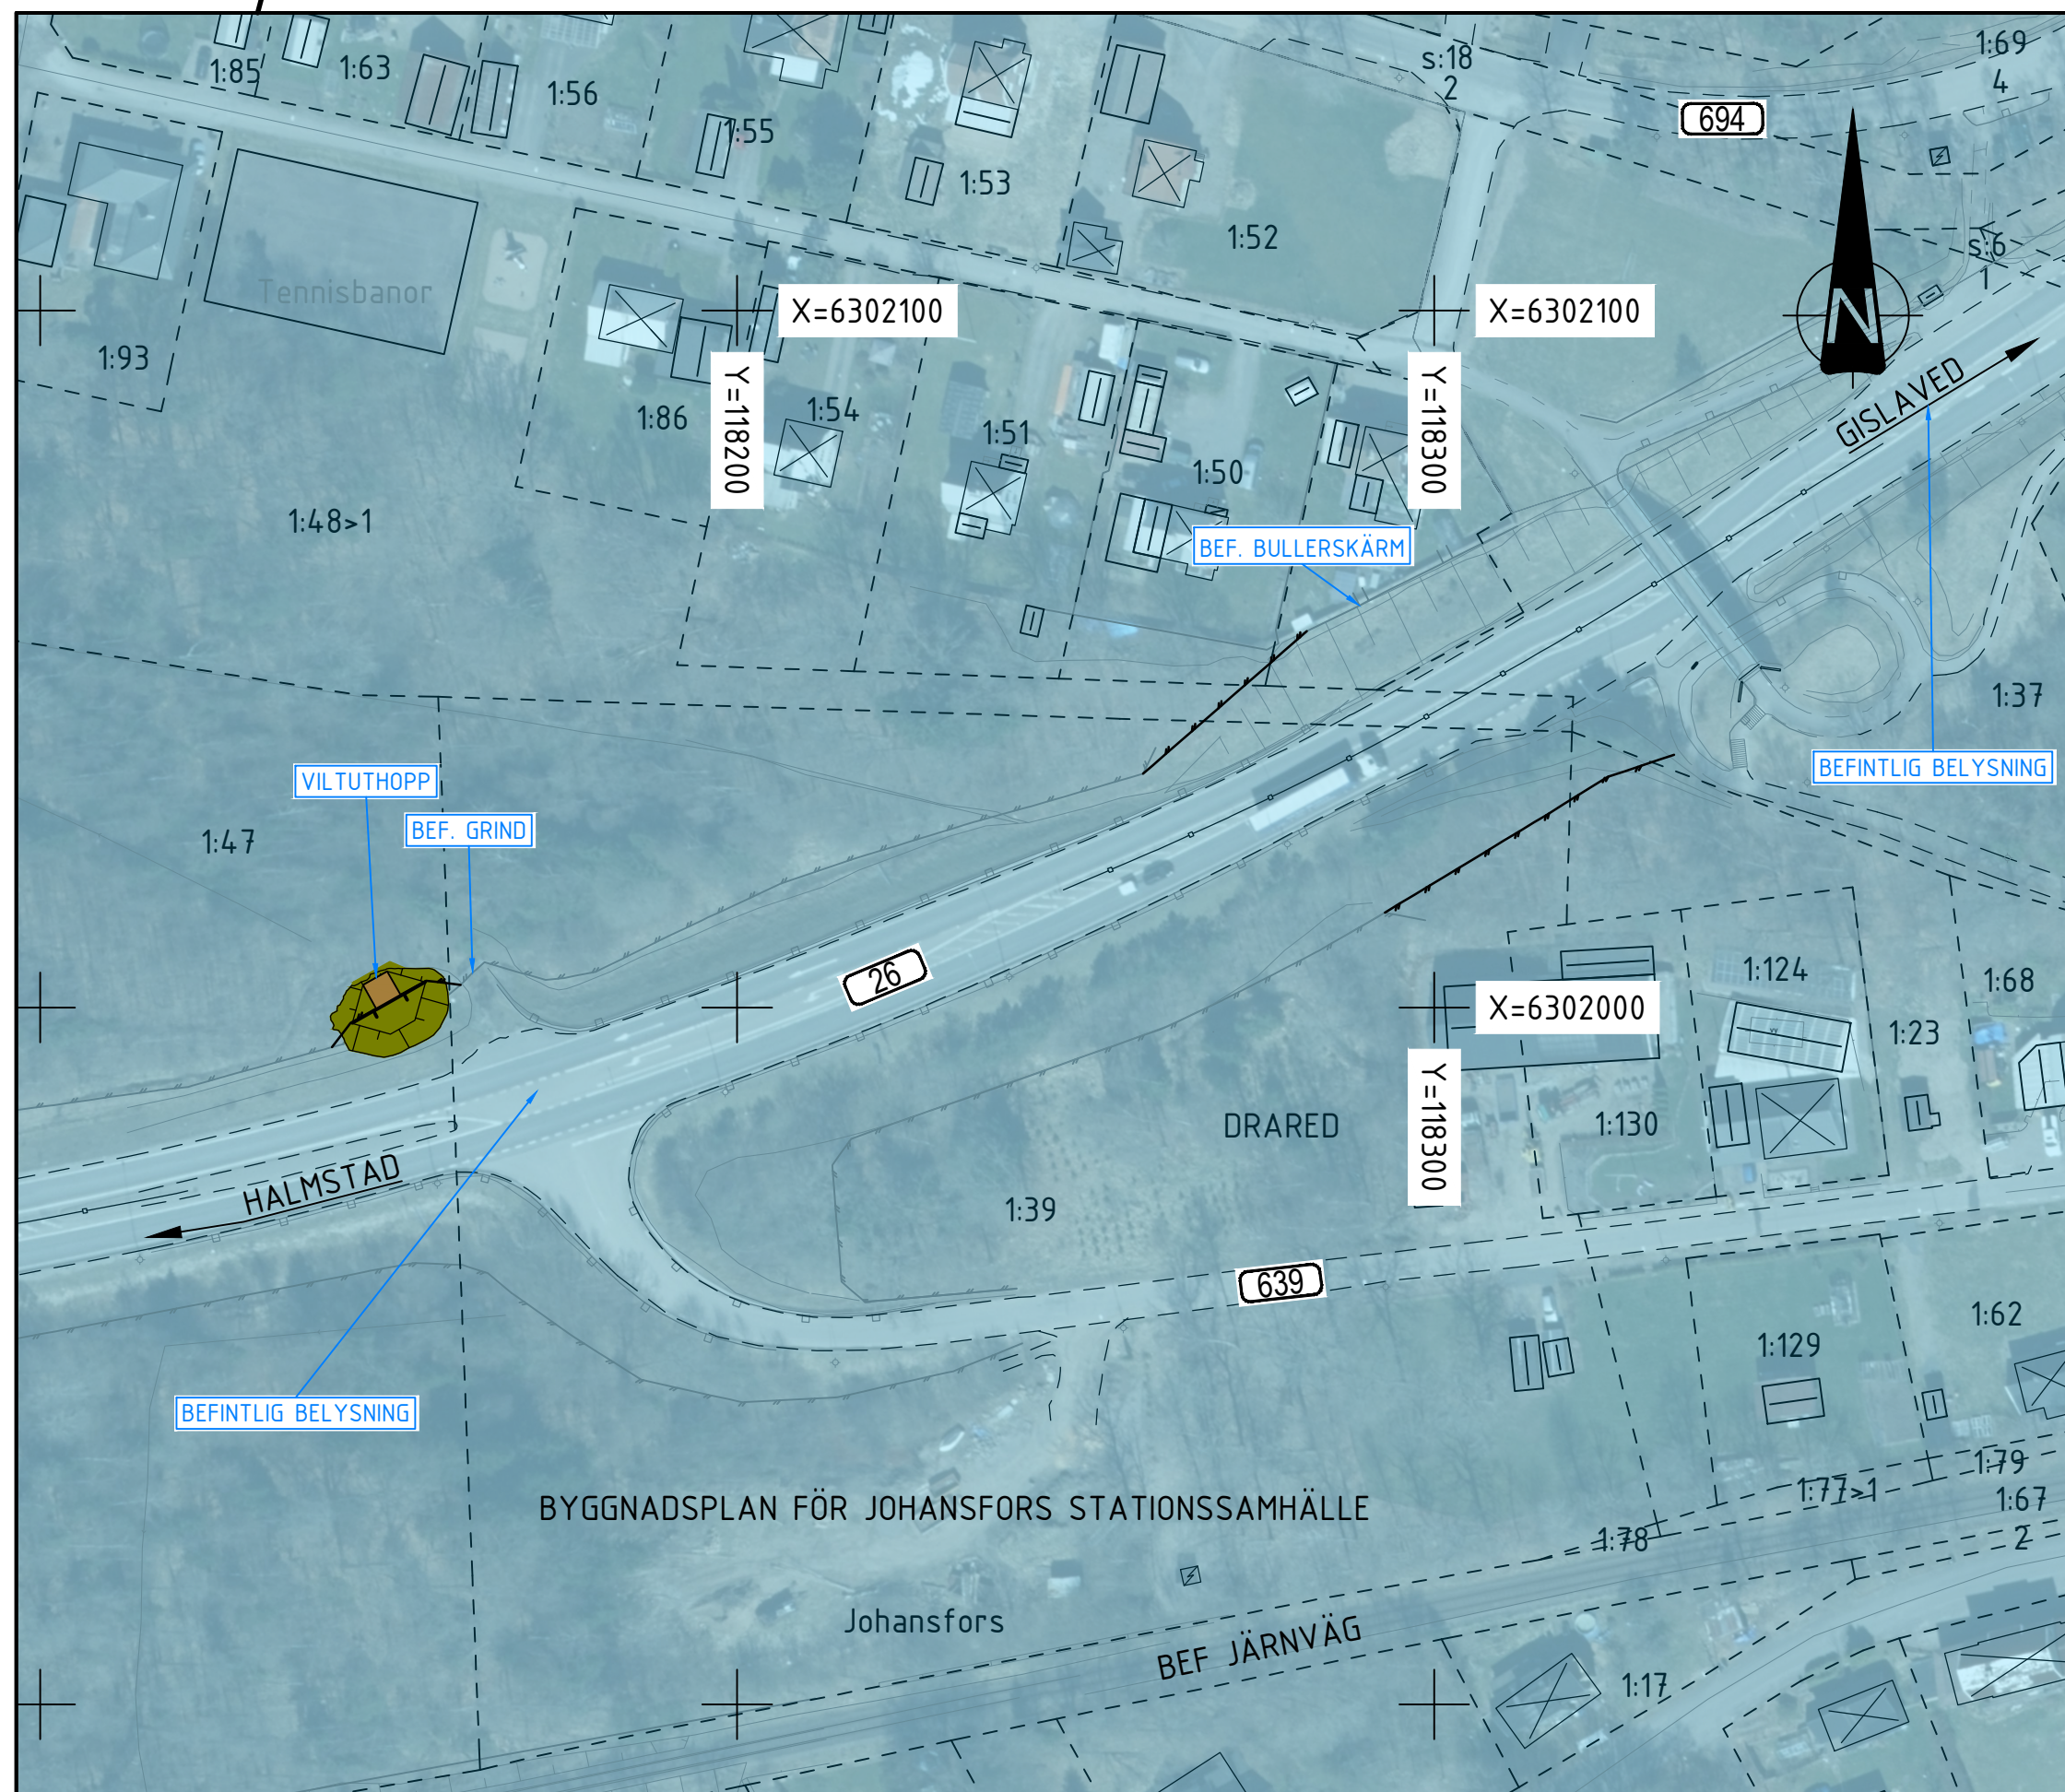


- ## COORDINATSYSTEM

PLANSYSTEM: SWEREF 99 13 30


HÖJDSYSTEM: RH2000

TECKENFÖRKLARING

- | | |
|---|--|
|  | FASTIGHETSGRÄNS |
|  | TRAKTGRÄNS |
|  | KOMMUNGRÄNS |
|  | ELLEDNING I LUFT |
|  | BEFINTLIGT VILTSTÄNGSEL / VÄGRÄCKE |
|  | NYTT VILTSTÄNGSEL |
|  | NYTT FAUNASTÄNGSEL |
|  | NYTT SIDORÄCKE |
|  | NY GRIND |
|  | NY BELAGD VÄG |
|  | NY BELAGD GÅNG- OCH CYKELVÄG |
|  | NY GRUSVÄG / LANDNINGSYTA VILTUTHOPP |
|  | NY VÄGSLÄNT |
|  | NY BERGSKÄRNING |
|  | NY TERRÄNGMODELLERING |
|  | FLÖDESRIKTNING DIKE |
|  | BEFINTLIGA BYGGNADER (BOSTAD/ÖVRIGA BYGGNADER) |
|  | NY FÄRIST |
|  | NY FÄRIST VID JÄRNVÄG, KONMATTOR |
|  | NYTT VILTUTHOPP |
|  | NY TORRTRUMMA |
|  | NY DAGVATTENTRUMMA, IN- OCH UTLOPP |
|  | ALLMÄN VÄG, VÄGNR. |
|  | BELYSNINGSTOLPE |
|  | BELYSNINGSCENTRAL |


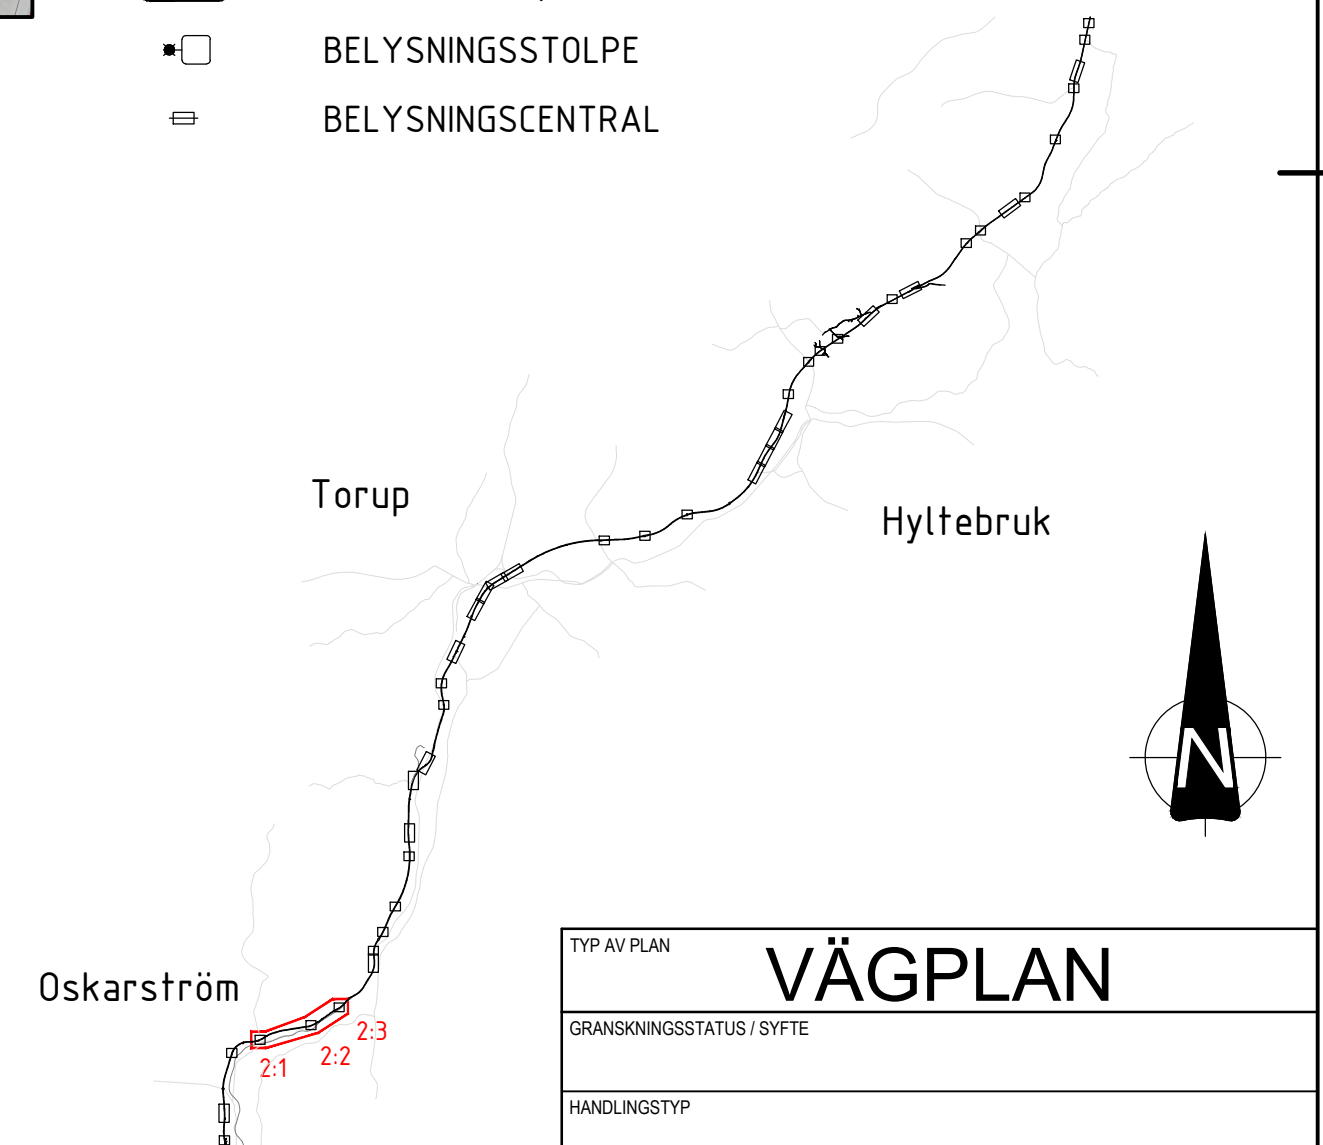


TYP AV PLAN			
VÄGPLAN			
GRANSKNINGSSTATUS / SYFTE			
HANDLINGSTYP			
DATUM 2025-11-11		LEVERANS / ÄNDRINGS-PM	
OBJEKT VÄG 26 OSKARSTRÖM- LÄNSGRÄNSEN			
DELOMRÅDE / BANDDEL VÄG 26			
ANLÄGGNINGSDL GEMENSAMT			
OBJEKTNUMMER / KM 177859		KONSTRUKTIONSNUMMER	
BESTÄLLARE  TRAFIKVERKET		LEVERANTÖR  MARKERA	
SKAPAD AV A CARLSSON		UPPDRAGSNUMMER 5001-24003	
GRANSKAD AV K SJÖHOLM		AVGIVNING MARK	
RITNINGSTYP ILLUSTRATIONSKARTA			
TEKNIKOMRÅDE / INNEHÅLL T VÄGUTFORMNING OCH TRAFIK			
BESKRIVNING JOHANSFORS N, NISSASTRÖM OCH SPENSHULT S			
SKALA 1:1000	FORMAT A1	FÖRVALTNINGSNUMMER	
RITINGSNUMMER 2 00 T.05 02	BLAD	NÄSTA BLAD	BET

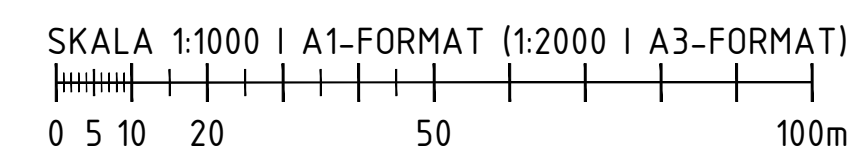



\\\V\Modell\X2009503.dwg
 \\\V\Modell\X200970F1.dwg
 \\\V\Modell\X20097BK.dwg
 \\\V\Modell\X2009711.dwg
 \\\V\Modell\X2009713.dwg
 \\\V\Modell\X2009536.dwg
 \\\V\Modell\X20097FK.dwg
 \\\V\Modell\W2005102.dwg
 \\\V\Modell\Z2009302.dwg
 \\\V\Modell\Z2009301.dwg
 \\\V\Modell\Z2009536.dwg
 \\\V\Modell\Z2009506.dwg
 \\\V\Modell\Z2009206.dwg
 \\\V\Modell\Z2009202.dwg
 \\\V\Modell\Z2009401.dwg
 \\\V\Modell\Z2009205.dwg


XREFS:

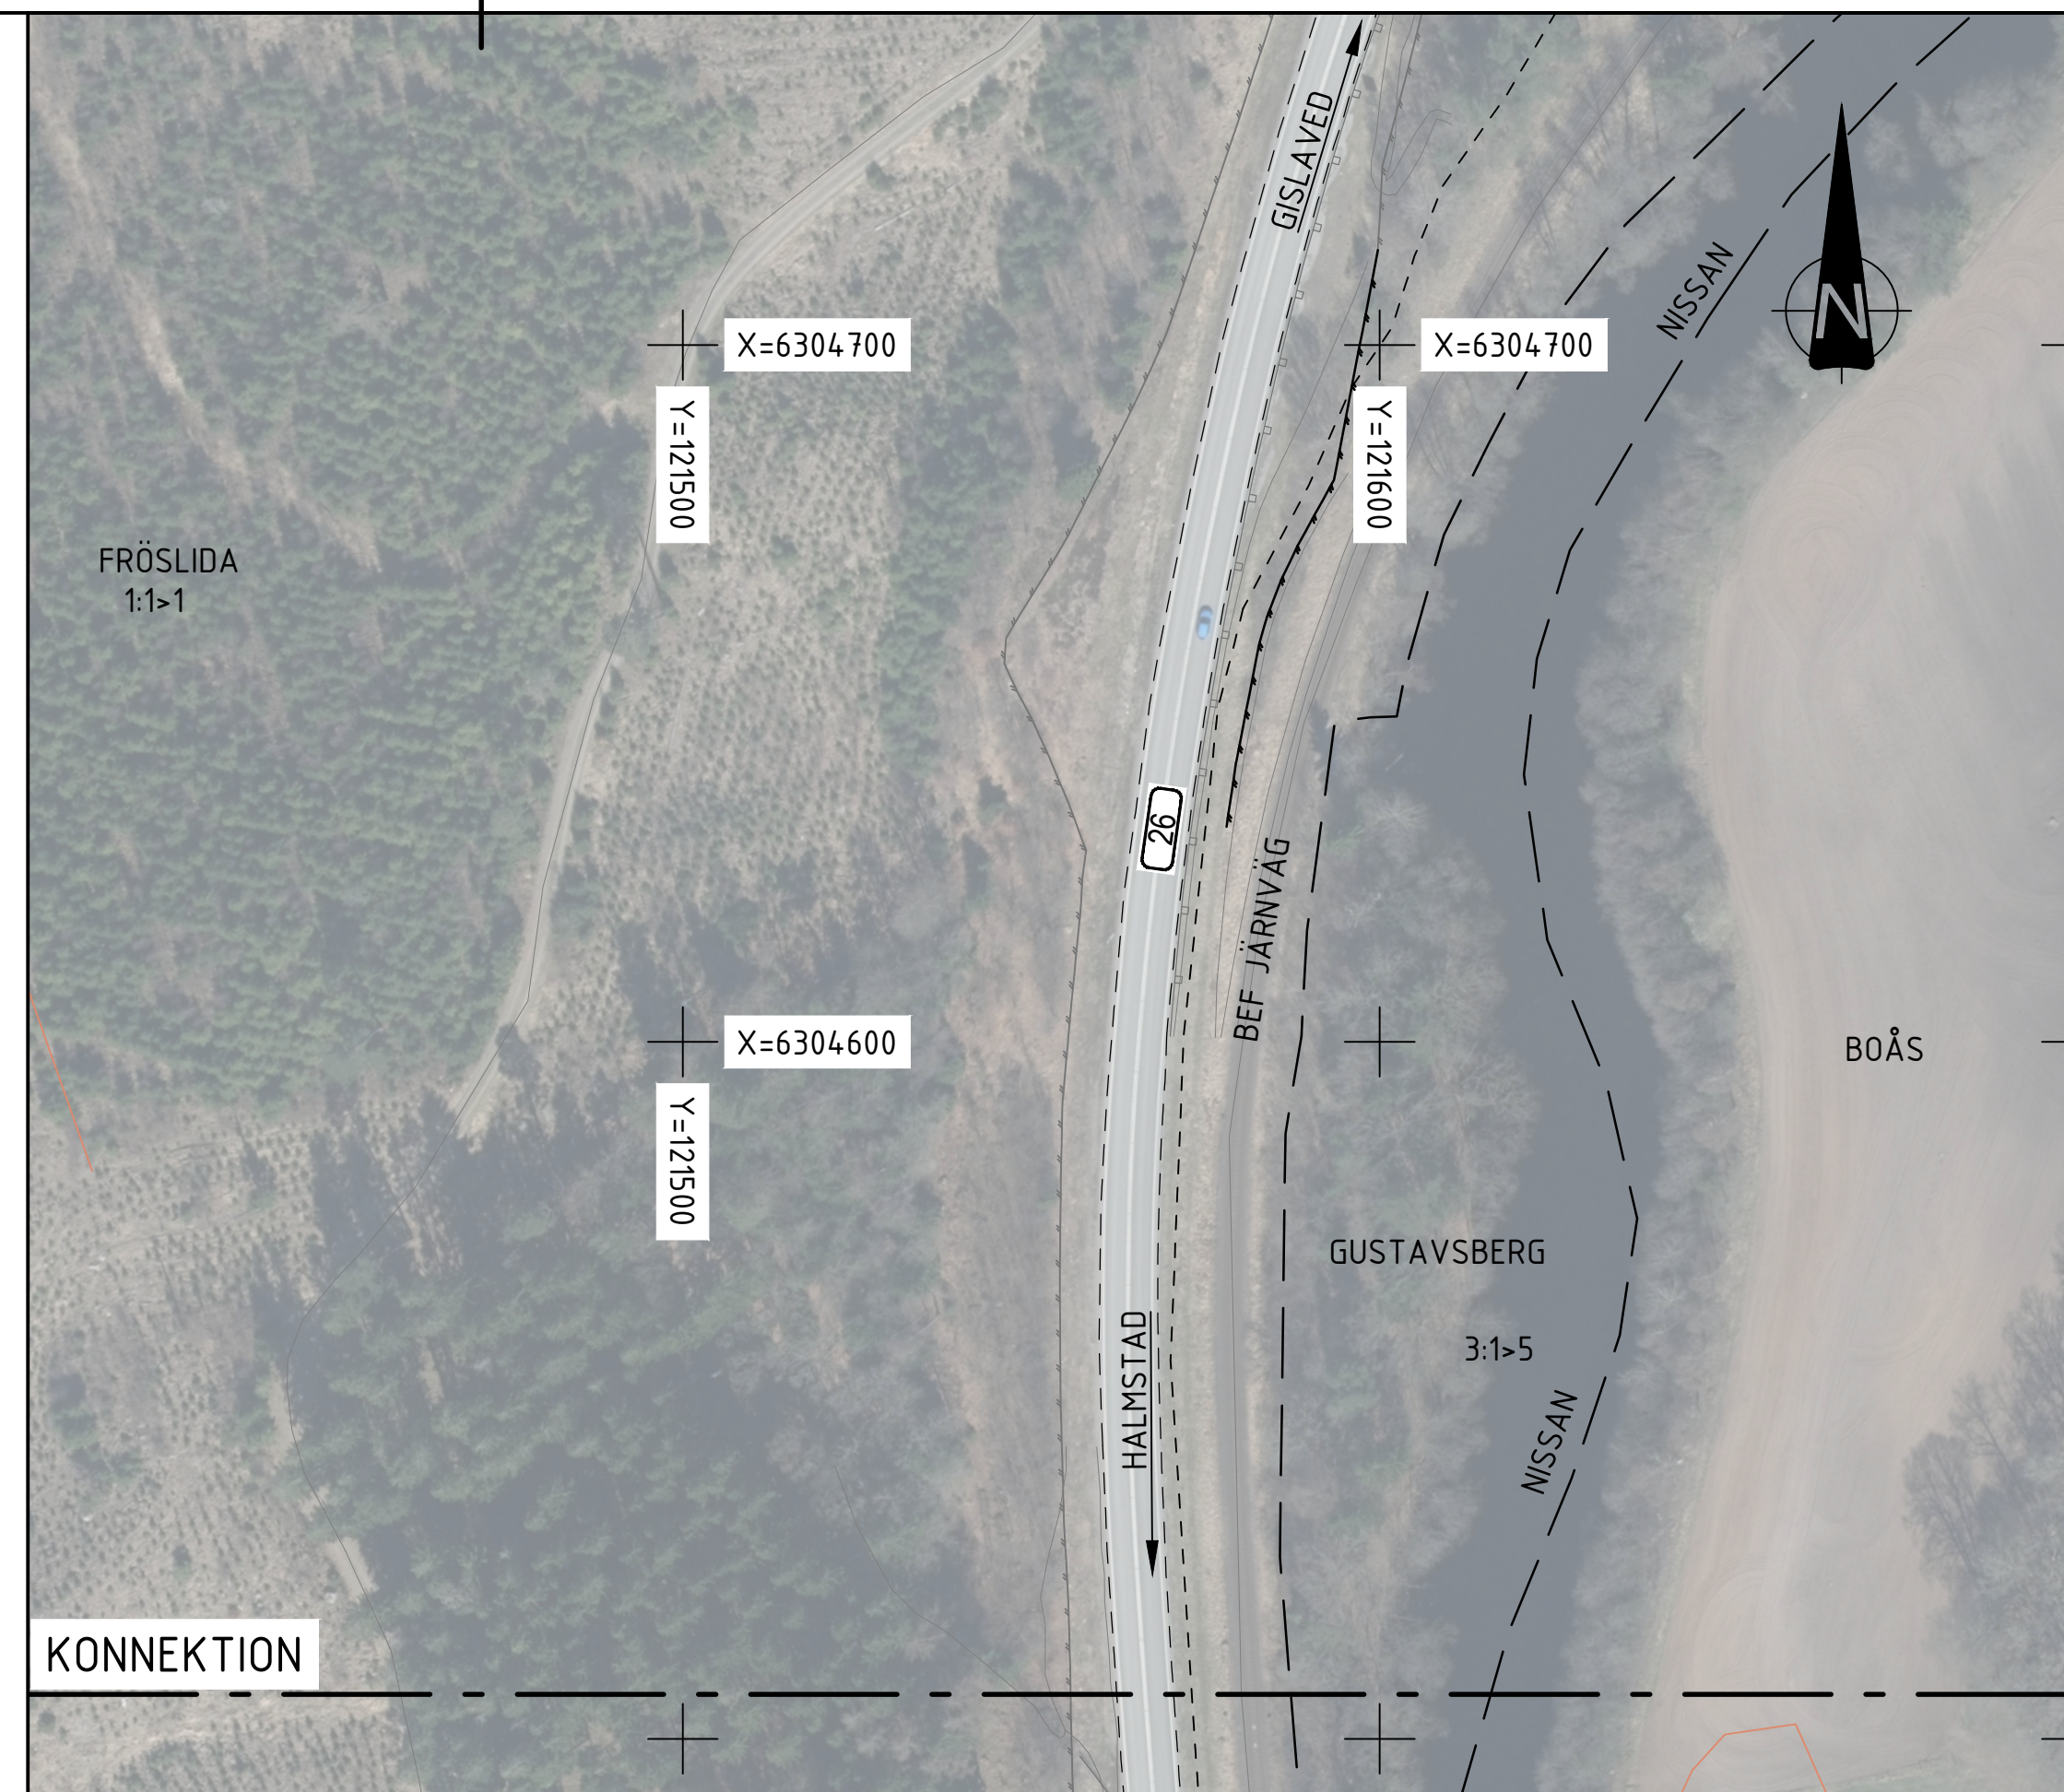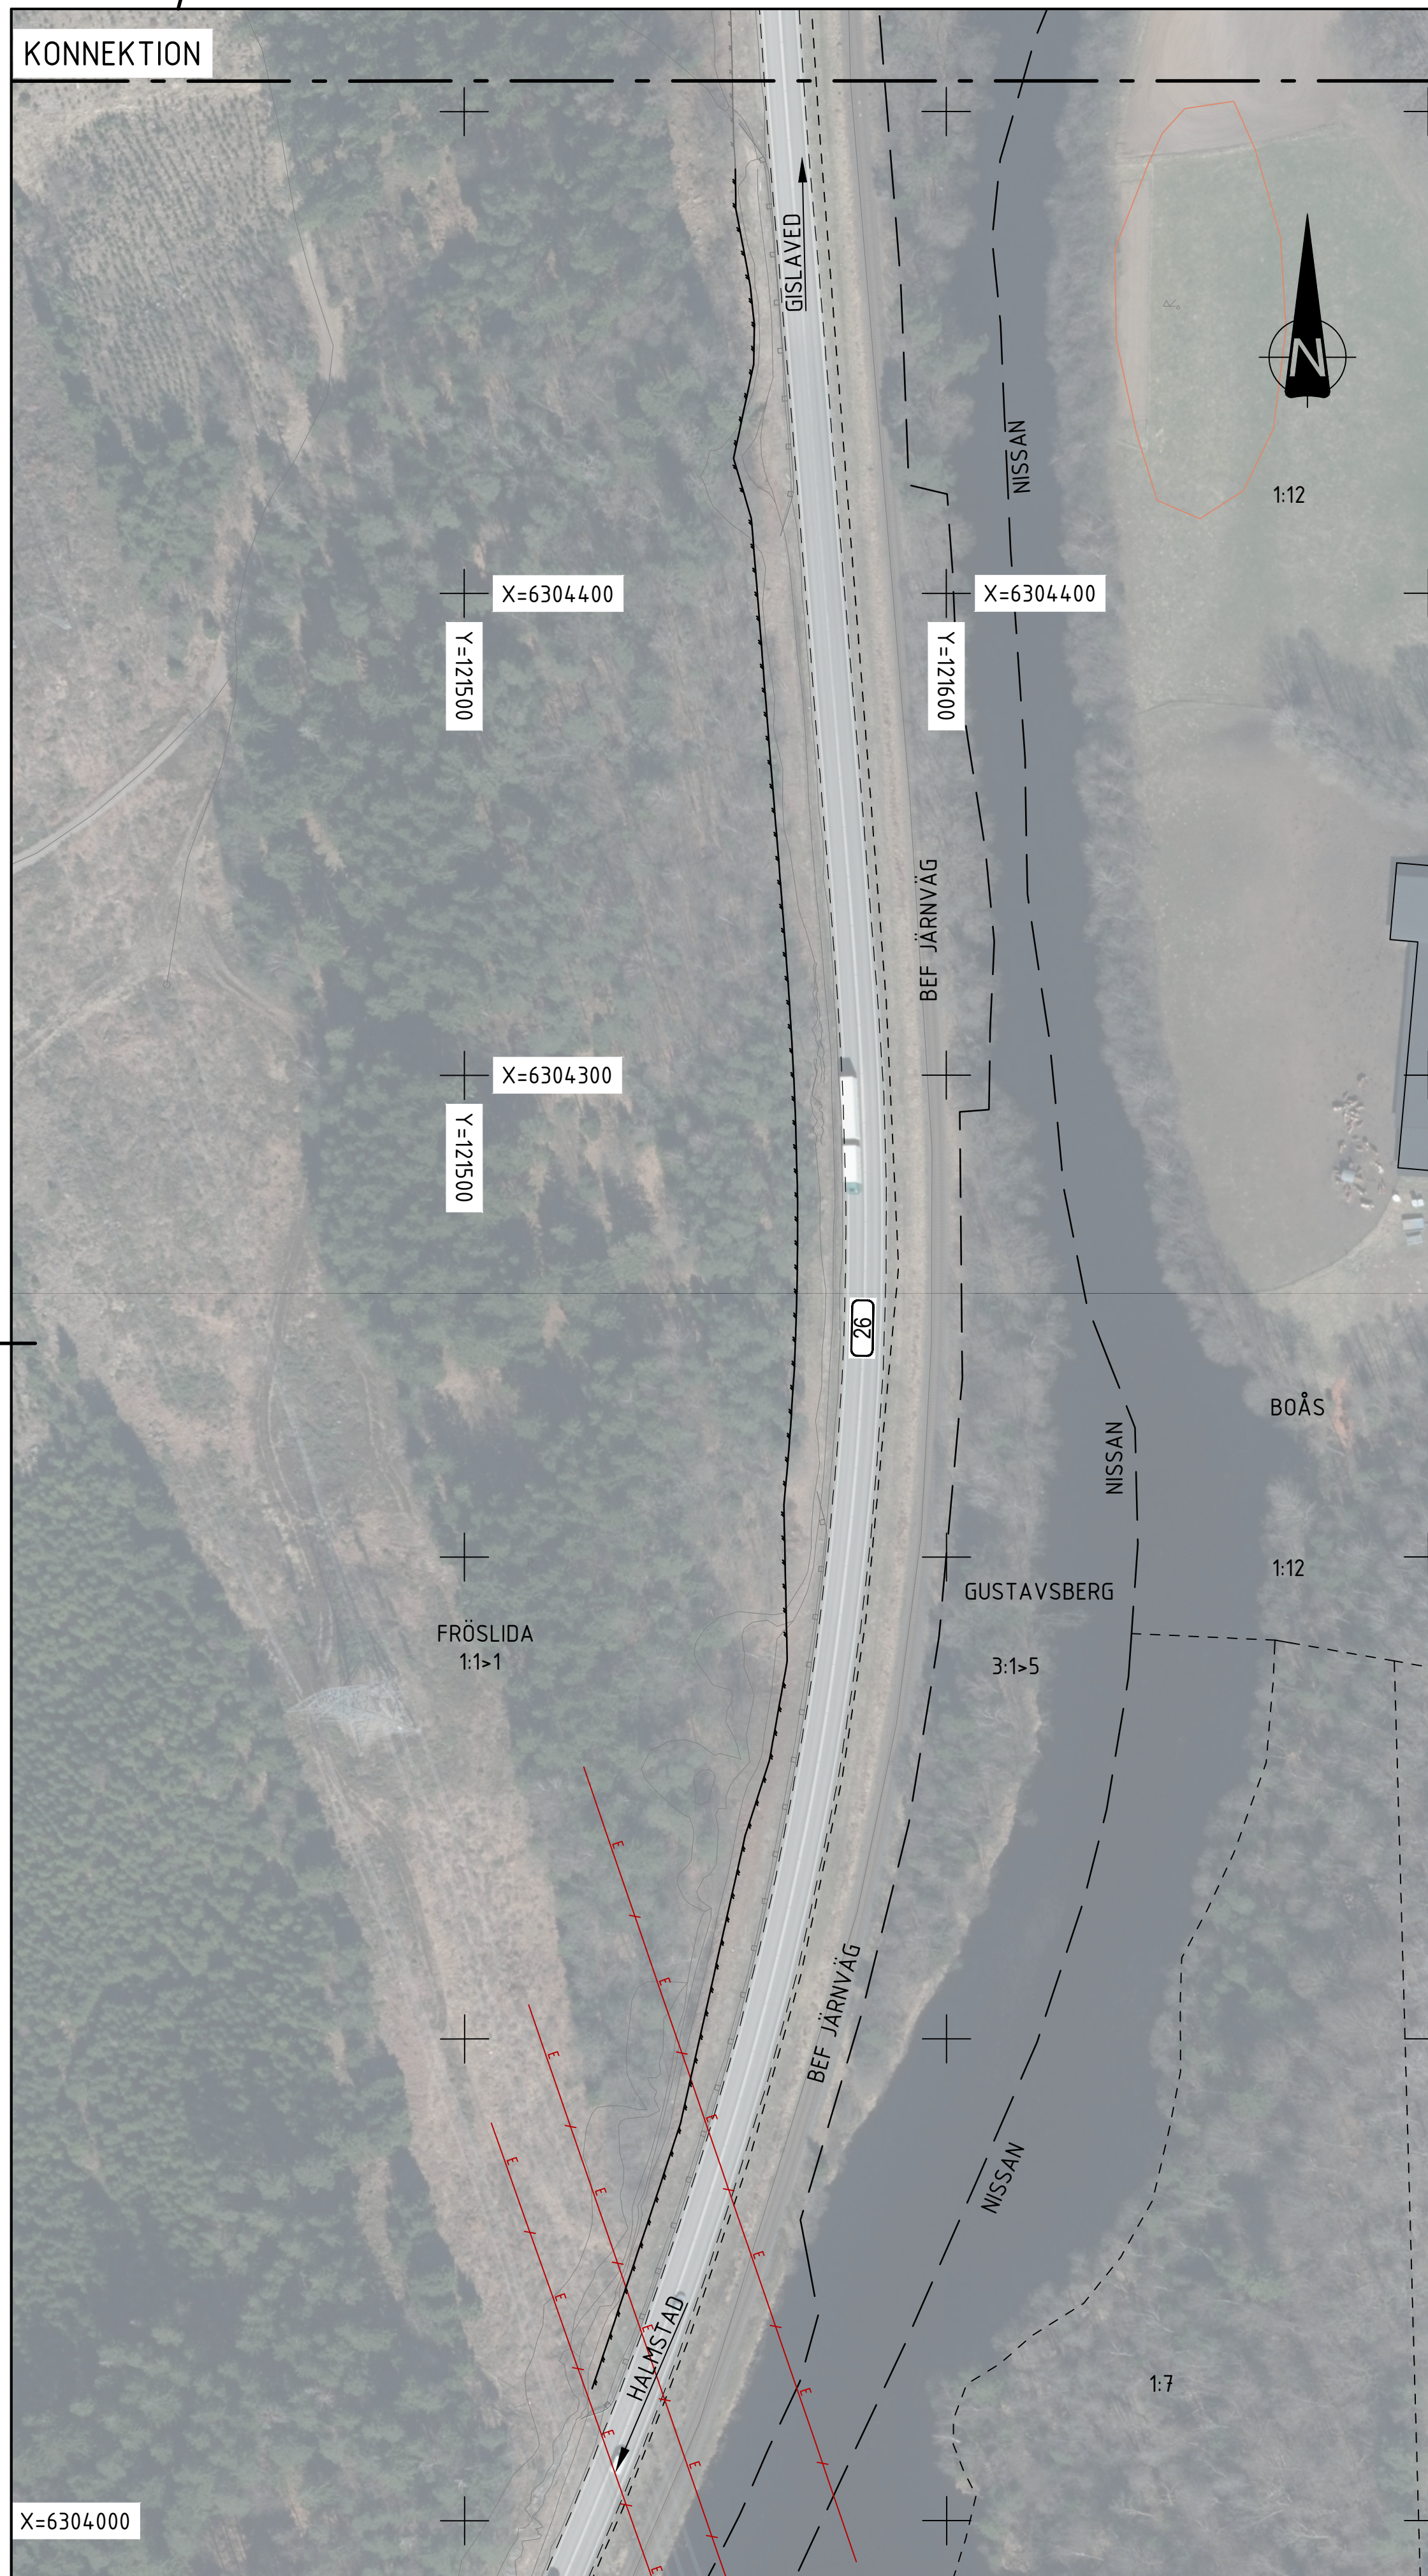

KOORDINATSYSTEM PLANSYSTEM: SWEREF 99 13 30 HÖJDSYSTEM: RH2000

TECKENFÖRKLARING

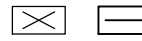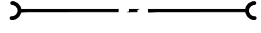-----	FASTIGHETSGRÄNS
— — — — —	TRAKTGRÄNS
— + — + —	KOMMUNGRÄNS
— F —	ELLEDNING I LUFT
— / —	BEFINTLIGT VILTSTÄNGSEL / VÄGRÄCKE
— + + + —	NYTT VILTSTÄNGSEL
— + + + + —	NYTT FAUNASTÄNGSEL
— + + — —	NYTT SIDORÄCKE
— + — / —	NY GRIND
	NY BELAGD VÄG
	NY BELAGD GÅNG- OCH CYKELVÄG
	NY GRUSVÄG / LANDNINGSYTA VILTUTHOPP
	NY VÄGSLÄNT
	NY BERGSKÄRNING
	NY TERRÄNGMODELLERING
	FLÖDESRIKTNING DIKE
	BEFINTLIGA BYGGNADER (BOSTAD/ÖVRIGA BYGGNADER)
	NY FÄRIST
	NY FÄRIST VID JÄRNVÄG, KONMATTOR
	NYTT VILTUTHOPP
	NY TORRTRUMMA
	NY DAGVATTENTRUMMA, IN- OCH UTLOPP
	ALLMÄN VÄG, VÄGR.
	BELYSNINGSSTOLPE
	BELYSNINGSCENTRAL

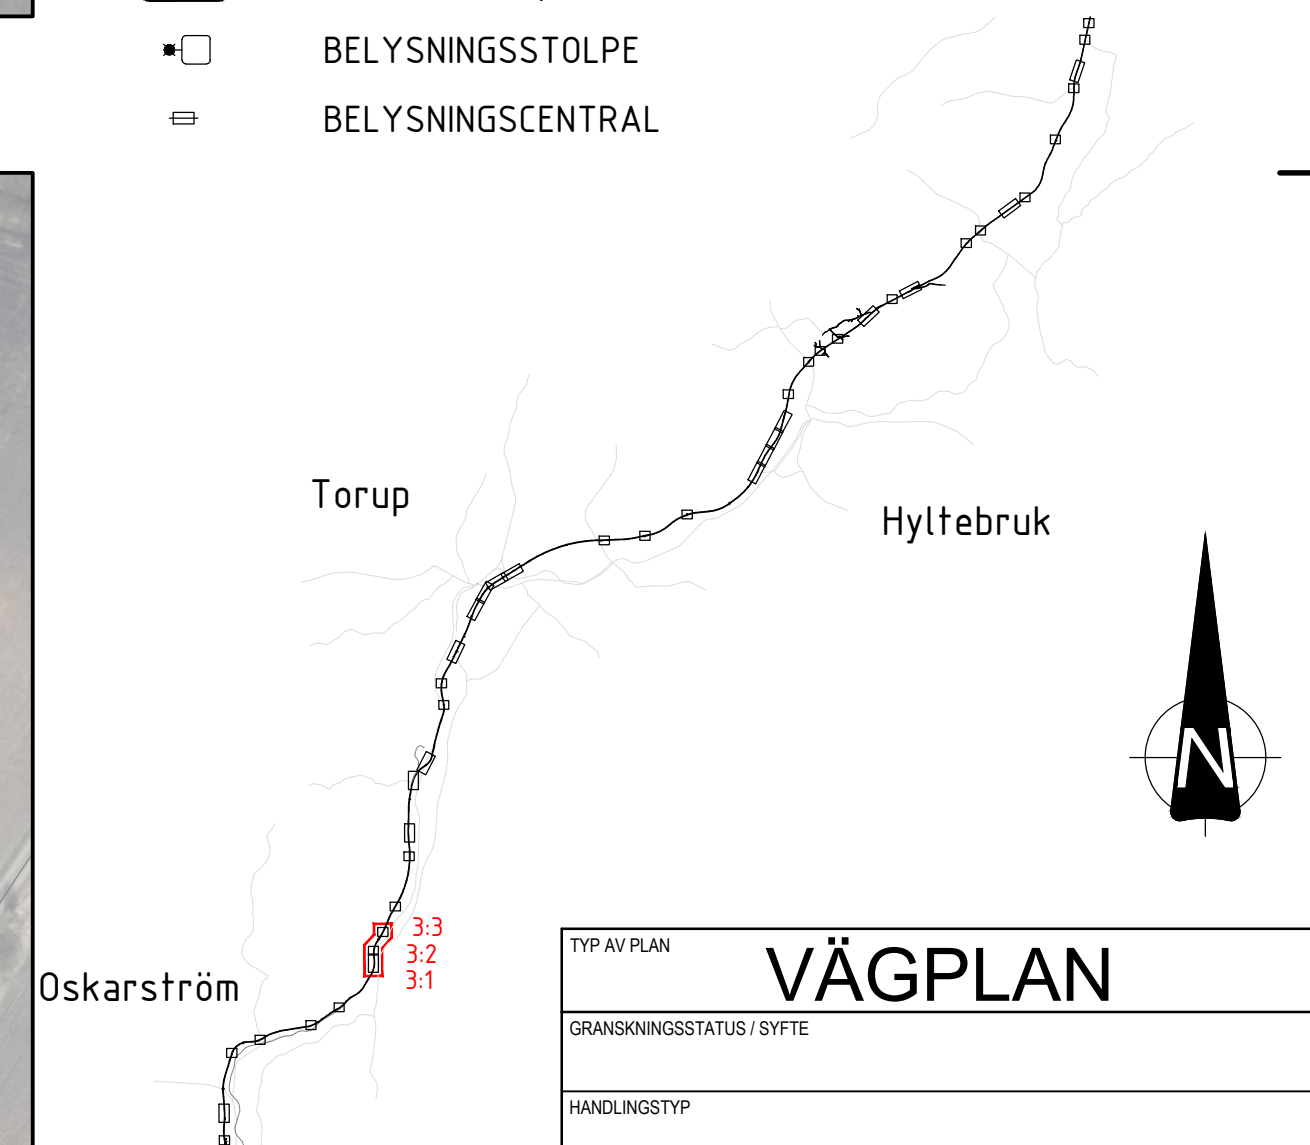

TYP AV PLAN		VÄGPLAN	
GRANSKNINGSSTATUS / SYFTE			
HANDLINGSTYP			
DATUM 2025-11-11		LEVERANS / ÄNDRINGS-PM	
OBJEKT VÄG 26 OSKARSTRÖM- LÄNSGRÄNSEN			
DELOMRÅDE / BANDEL VÄG 26			
ANLÄGGNINGSGEOM GEMENSAMT			
OBJEKTNUMMER / KM 177869		KONSTRUKTIONSNUMMER	
BESTÄLLARE  TRAFIKVERKET		LEVERANTÖR  MARKERA	
SKAPAD AV A CARLSSON		UPPRÄGGSNUMMER 5001-24003	
GODKÄND AV K SJÖHOLM		ÅDELNING MARK	
RITNINGSTYP ILLUSTRATIONSKARTA			
TEKNIKOMRÅDE / INNEHÅLL T VÄGUTFORMNING OCH TRAFIK			
BESKRIVNING SPENSHULT N OCH SANDSLÄTT			
SKALA 1:1000	FORMAT A1	FÖRVALTNINGSNUMMER	
RITINGSNUMMER 2 00 T 05 03	BLAD	NÄSTA BLAD	BET