

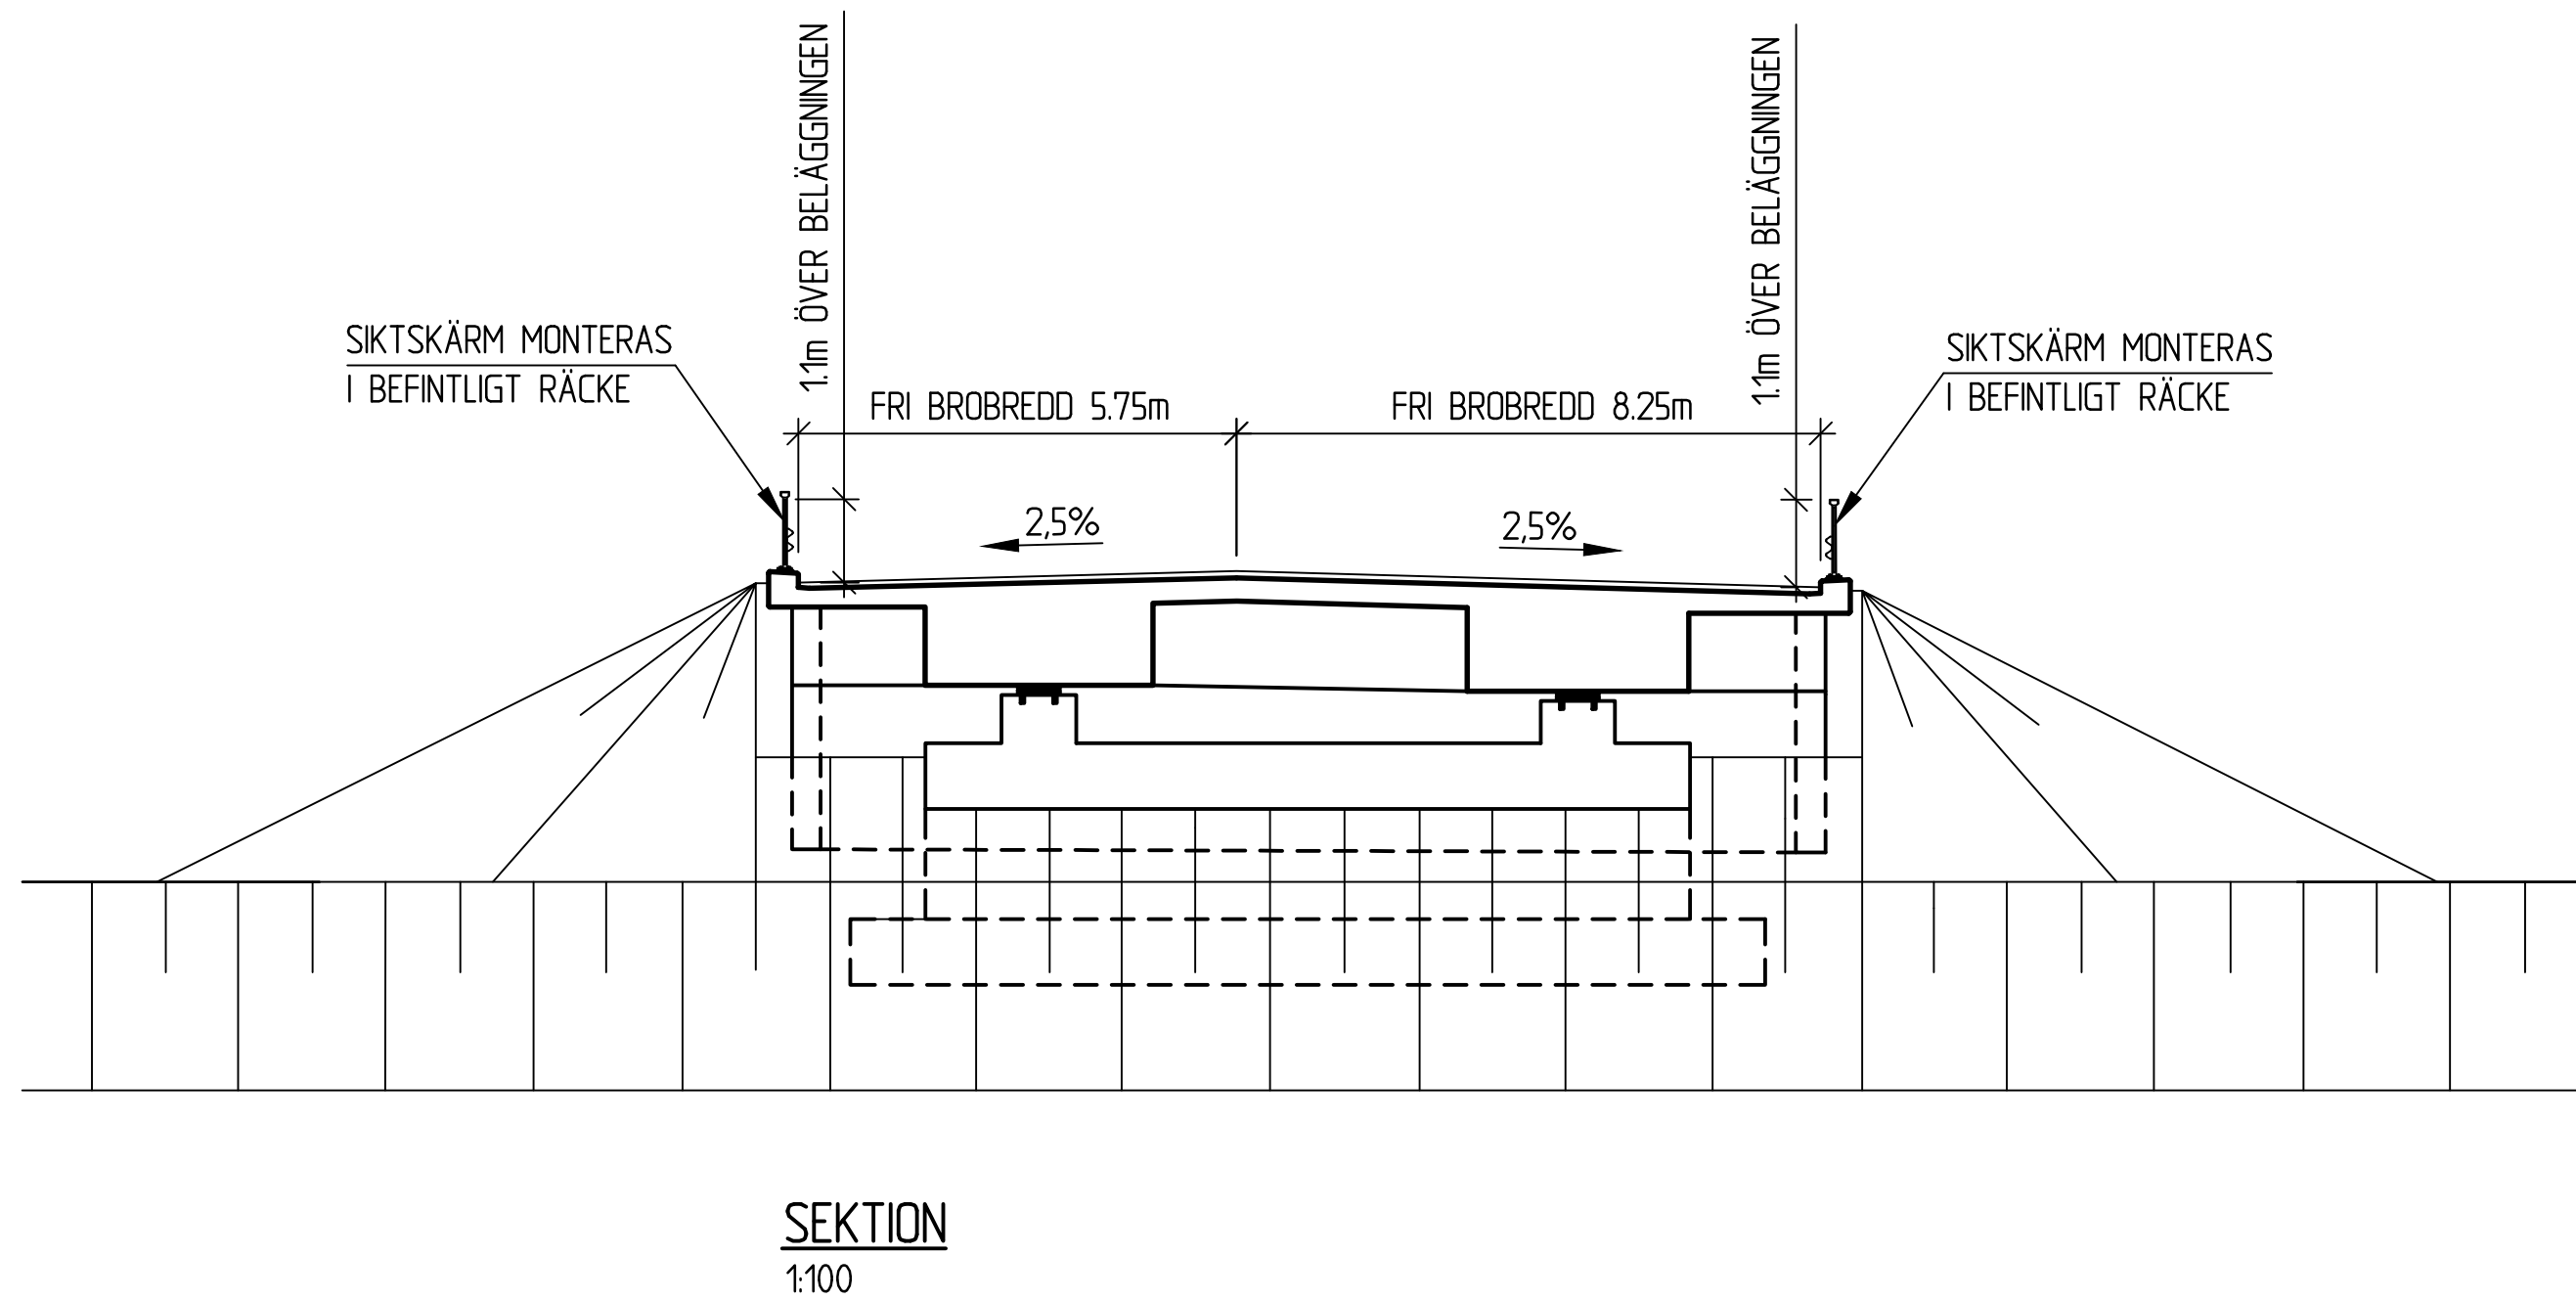
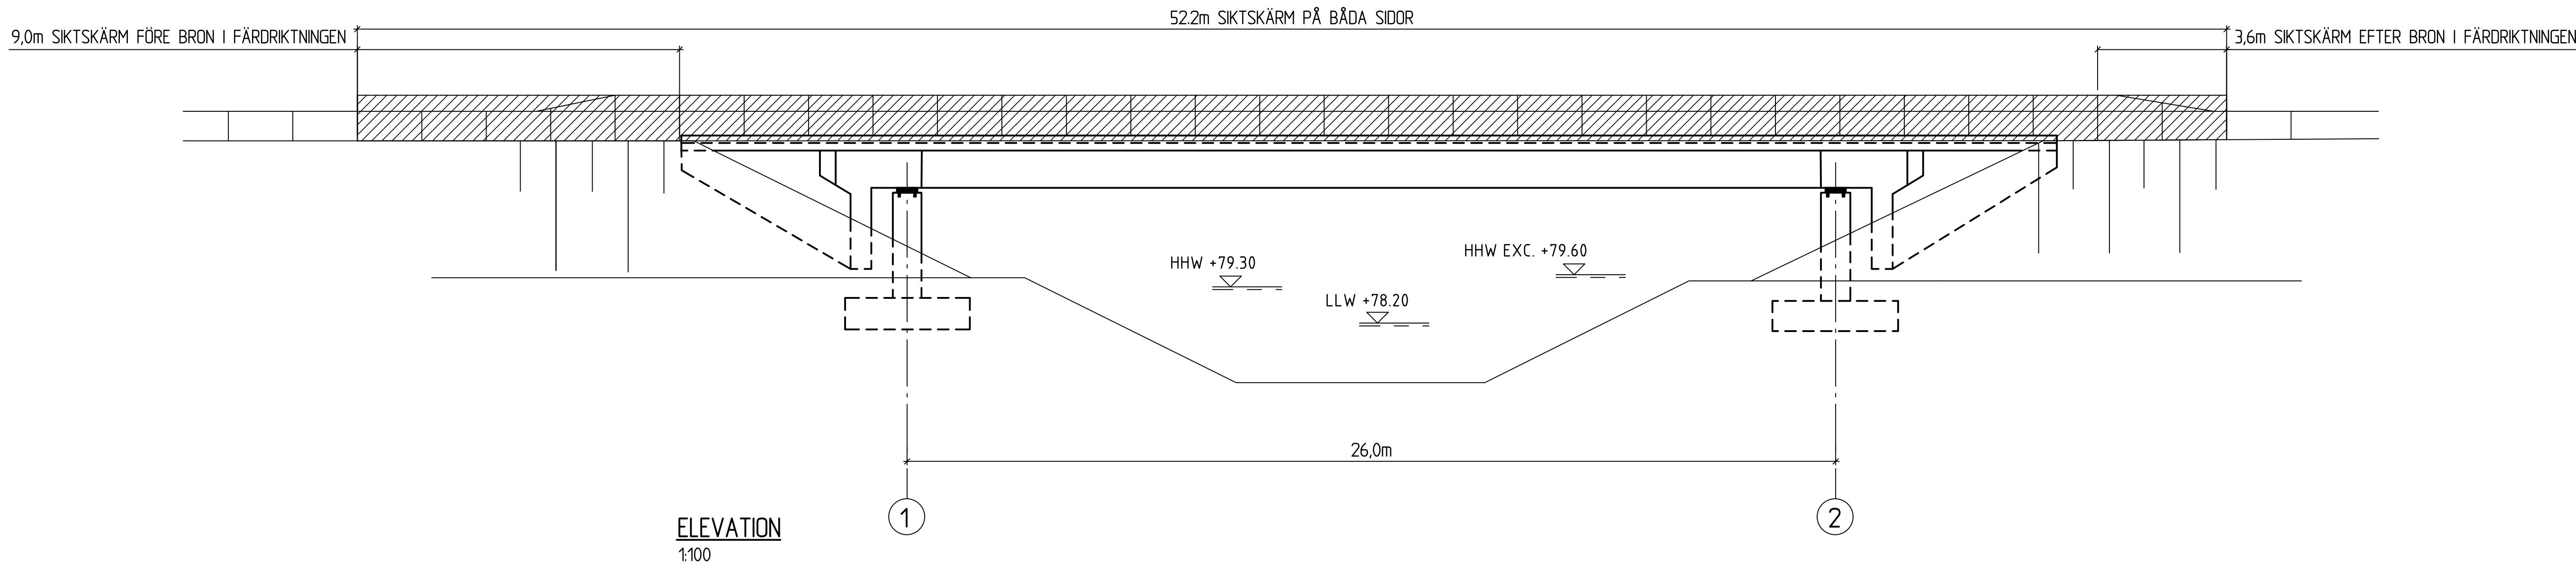


TYP AV PLAN		VÄGPLAN	
GRANSKNINGSSTATUS / SYFTE			
HANDLINGSTYP			
DATUM 2025-11-11		LEVERANS / ÄNDRINGS-PM	
OBJEKT VÄG 26, OSKARSTRÖM-LÄNSGRÄNSEN			
DELOMRÅDE / BANDDEL VÄG 26			
ANLÄGGNINGSDDEL BRO ÖVER KILÅN V GUSTAVSBERG		KONSTRUKTIONSDOKUMENT 13-976-1	
OBJEKTNUMMER / KM 177869		LEVERANTÖR INHOUSE TECH	
BESTÄLLARE TRAFIKVERKET		UPPDRAGSDOKUMENT 211794	
SKAPAD AV AON		ÄNDRING BRO	
GODKÄND AV F. THUNSTRÖM			
RITNINGSTYP VY, SEKTION			
TEKNIKOMRÅDE / INNEHÅLL BYGGNADSVÄRK			
BESKRIVNING FÖRSLAGSSKISS SIKTSKÄRM			
SKALA SE FIGUR		FORMAT A1	FÖRVALTNINGSNUMMER
RITNINGSDOKUMENT 2 41 K 20 01		BLAD	NÄSTA BLAD BET

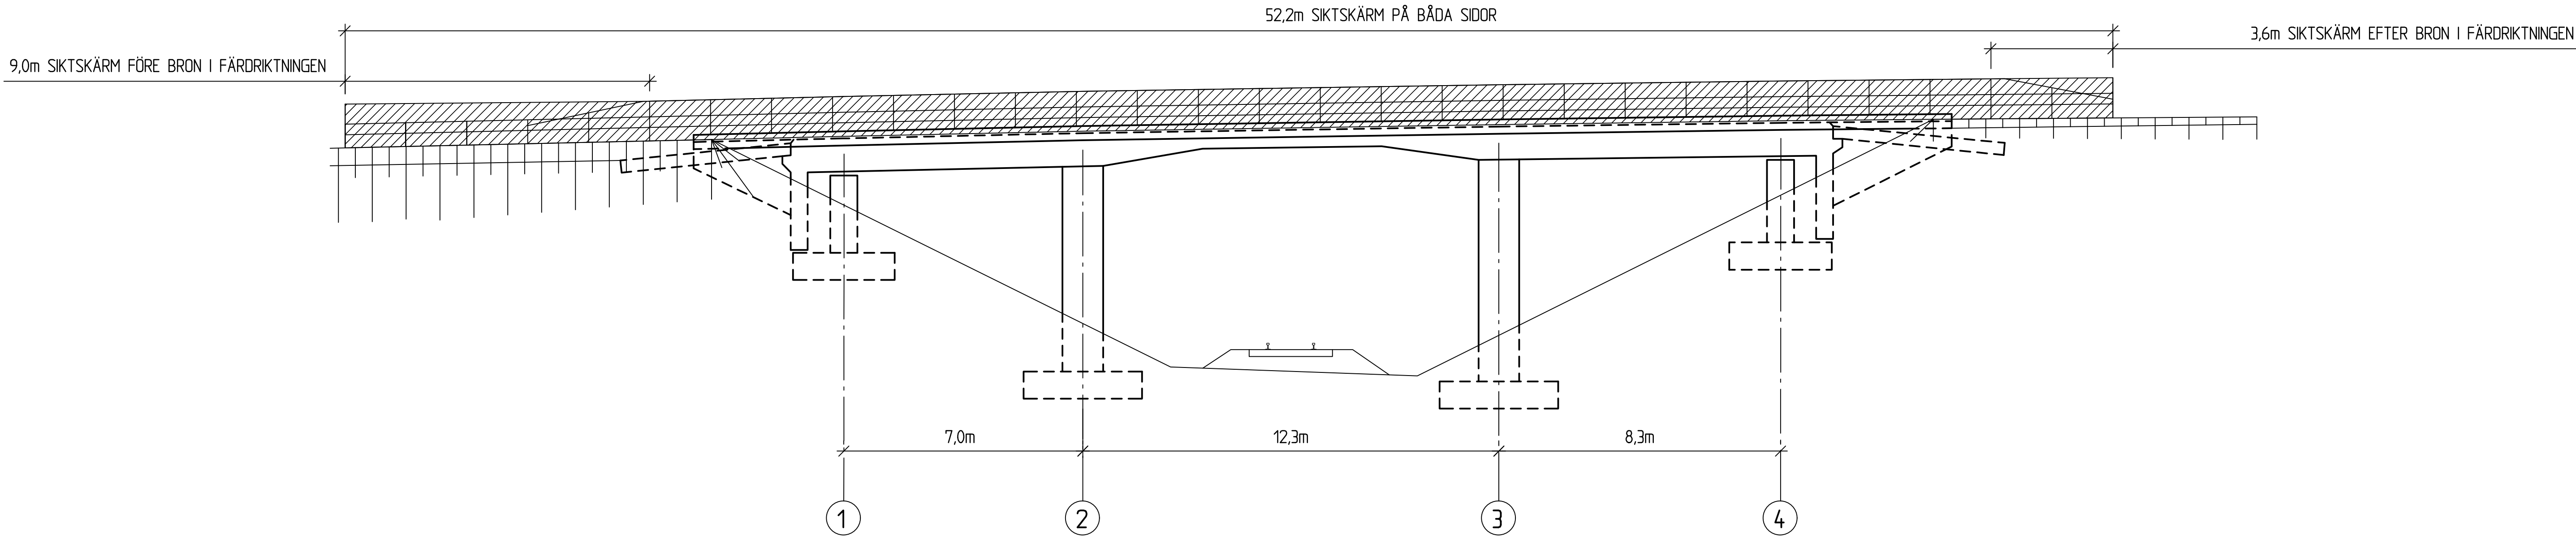




ELEVATION
1:100

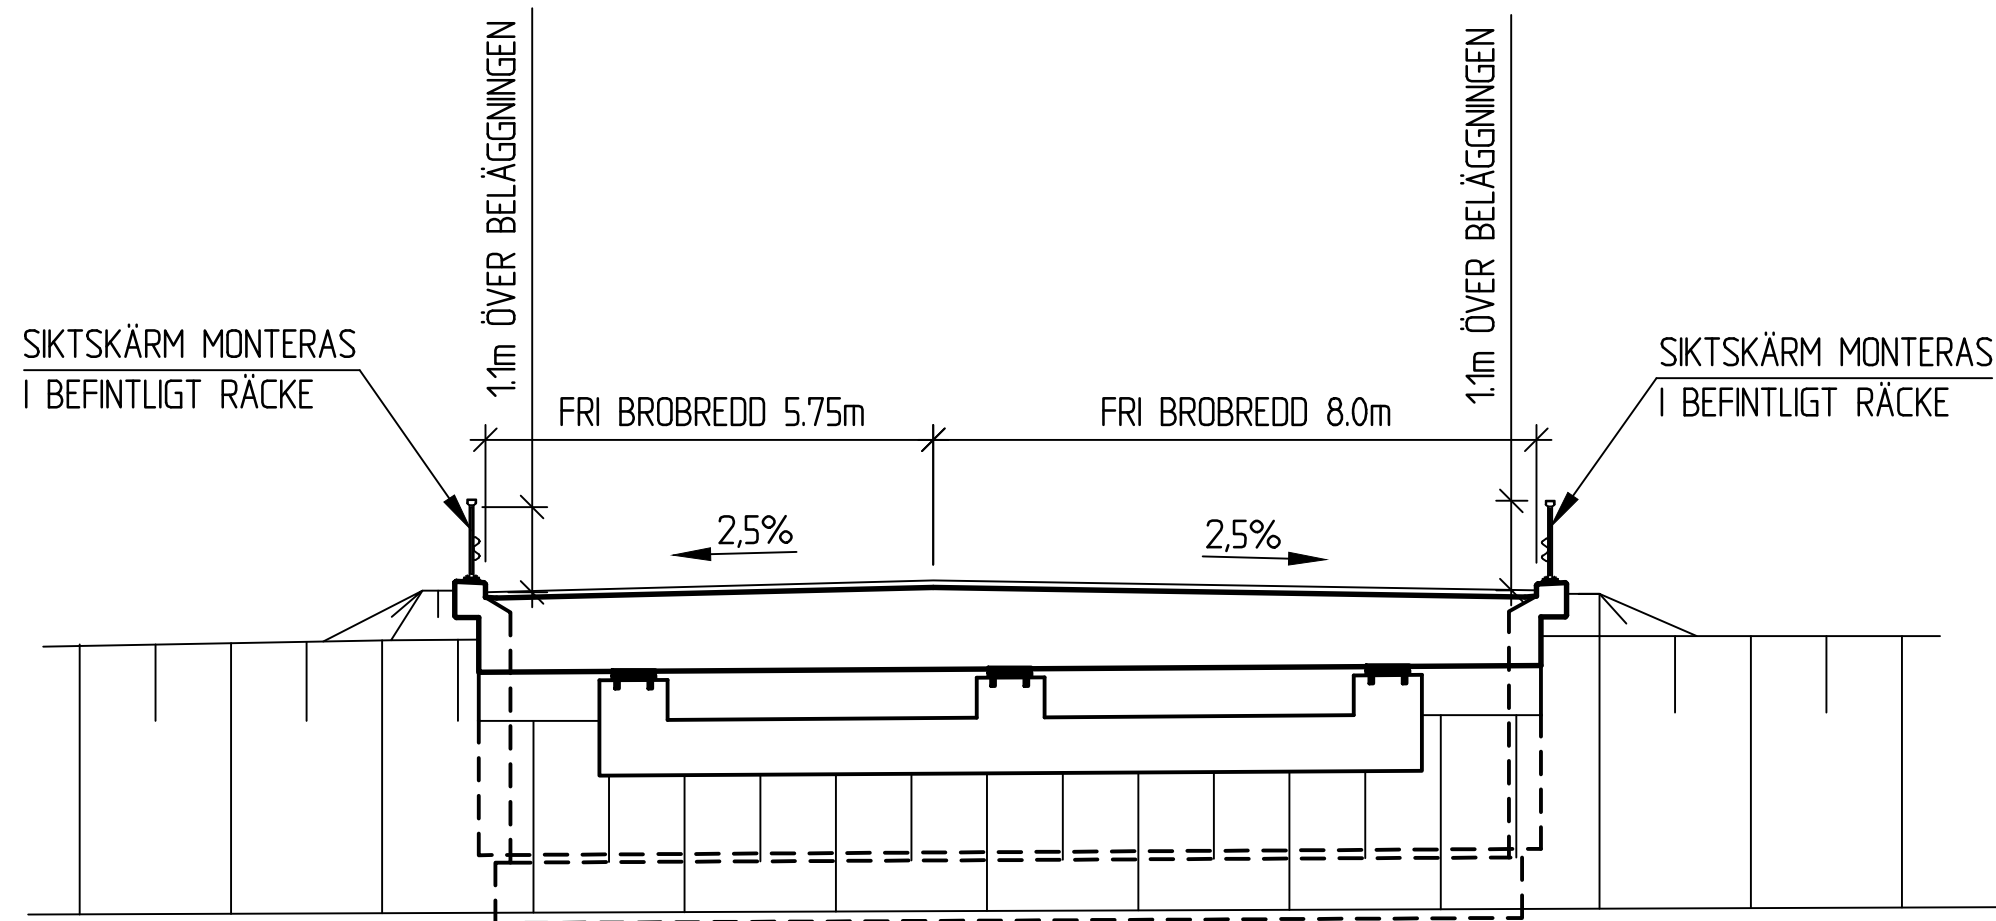

SEKTION
1:100

TYP AV PLAN		VÄGPLAN		
GRANSKNINGSSTATUS / SYFTE				
HANDLINGSTYP				
DATUM 2025-11-11		LEVERANS / ÄNDRINGS-PM		
OBJEKT VÄG 26, OSKARSTRÖM- LÄNSGRÄNSEN				
DELOMRÅDE / BANDEL VÄG 26				
ANLÄGGNINGSDJEL BRO ÖVER JÄRNVÄG V GUSTAVSBERG				
OBJEKTNUMMER / KM 177869		KONSTRUKTIONSNUMMER 13-977-1		
BESTÄLLARE  TRAFIKVERKET		LEVERANTÖR 		
SKAPAD AV AON		UPPDRAGSNUMMER 211794		
GODKÄND AV F. THUNSTRÖM		AVDELNING BRO		
RITNINGSTYP VY, SEKTION				
TEKNIKOMRÅDE / INNEHÅLL BYGGNADSVÄRK				
BESKRIVNING FÖRSLAGSSKISS SIKTSKÄRM				
SKALA SE FIGUR		FORMAT A1	FÖRVALTNINGSNUMMER	
RITINGSNUMMER 2 42 K 20 02		BLAD	NÄSTA BLAD	BET

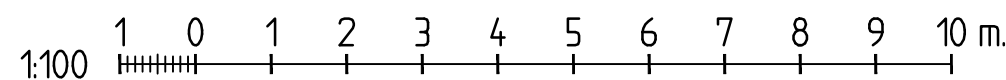

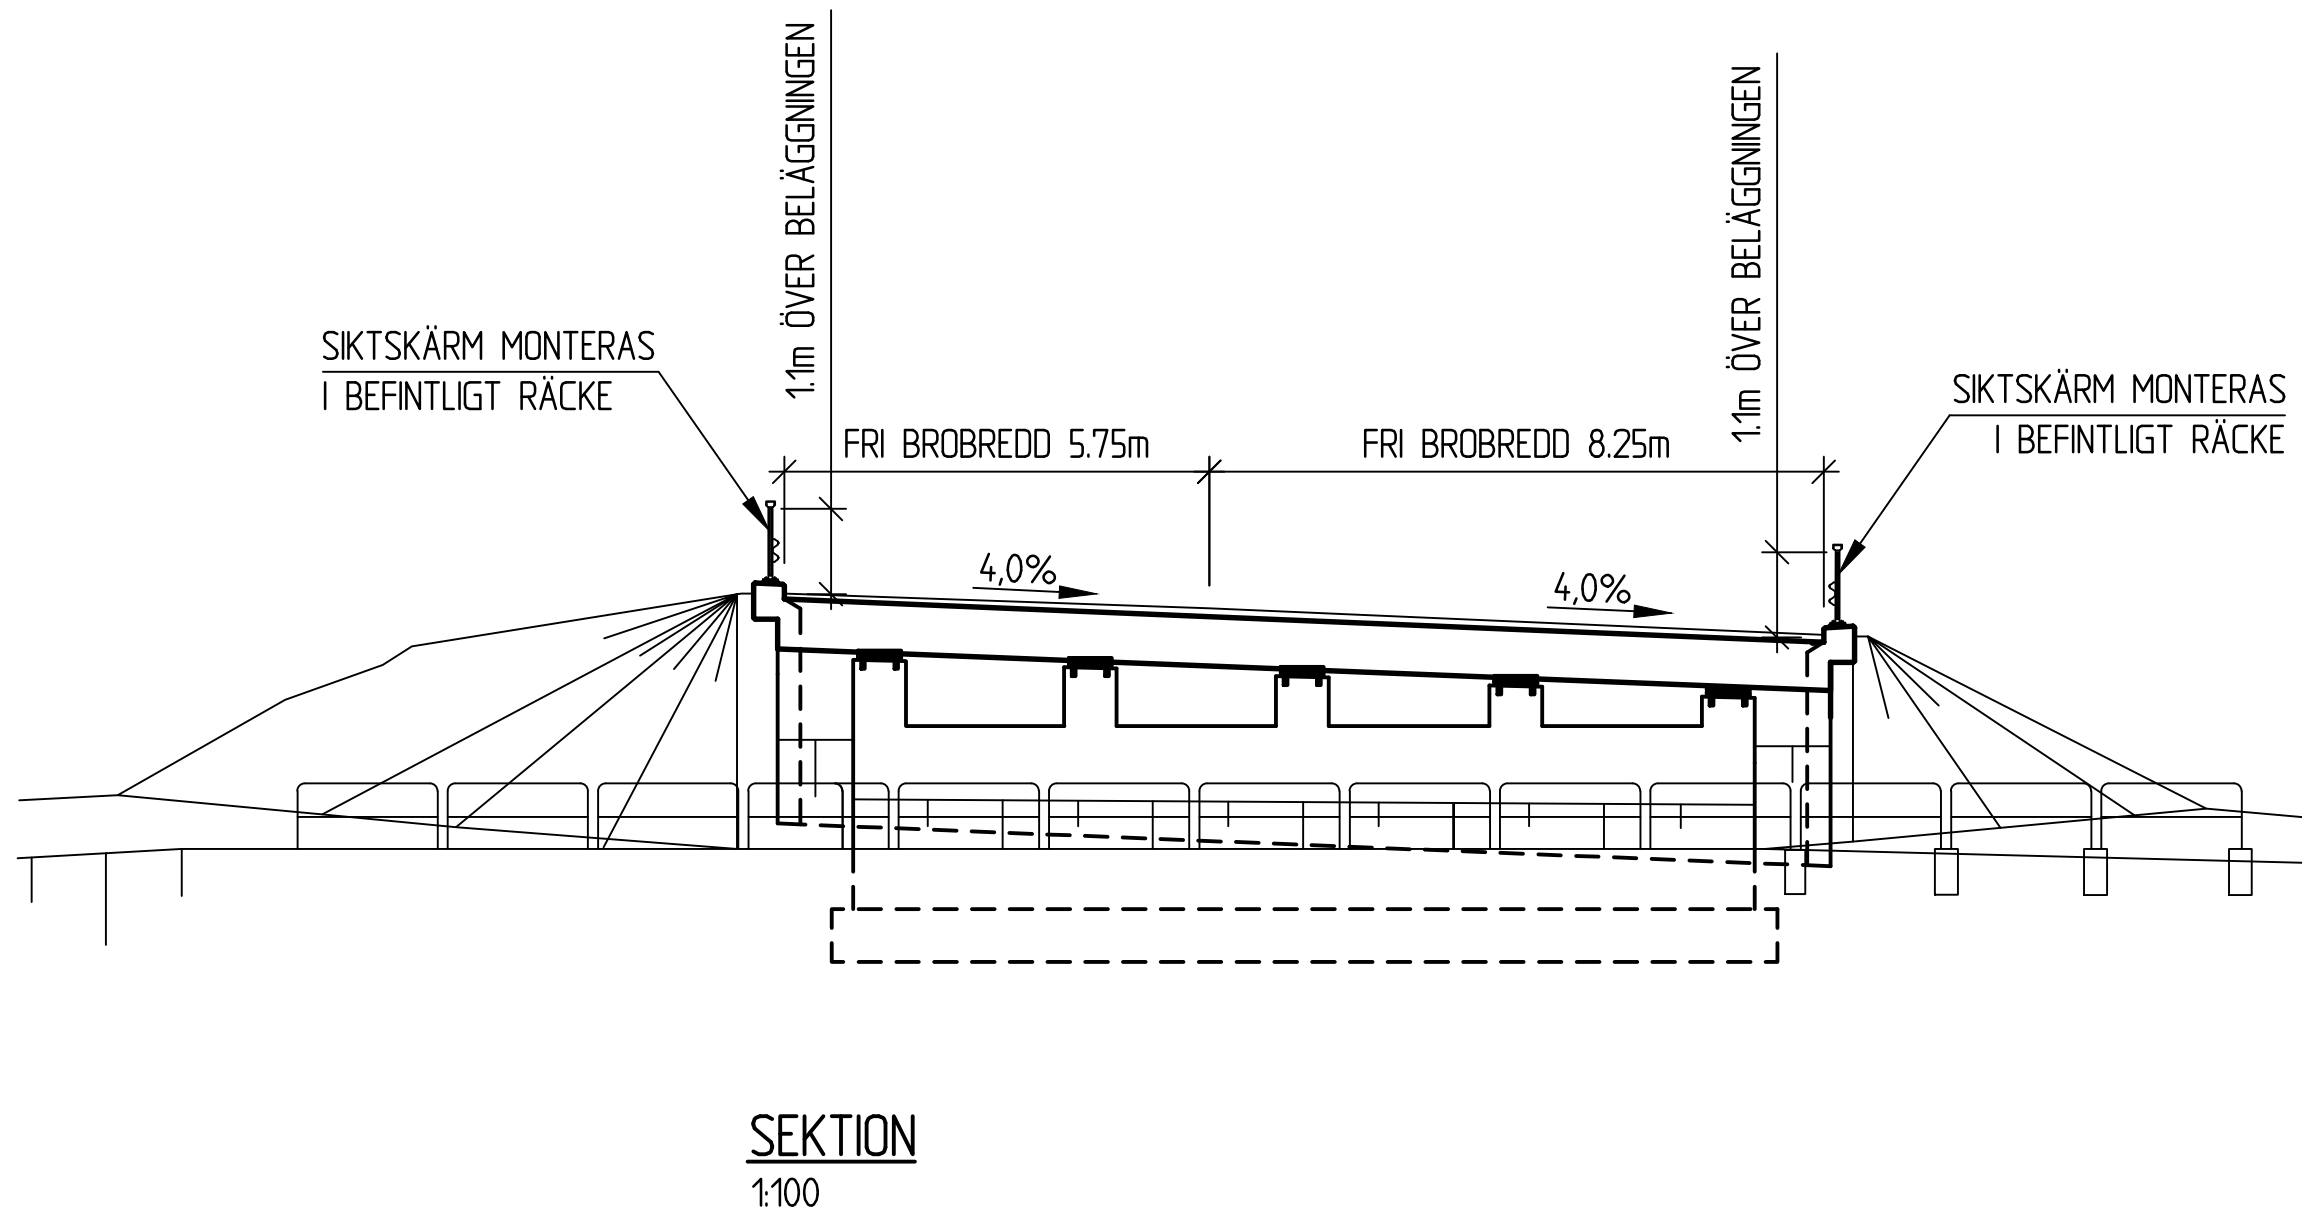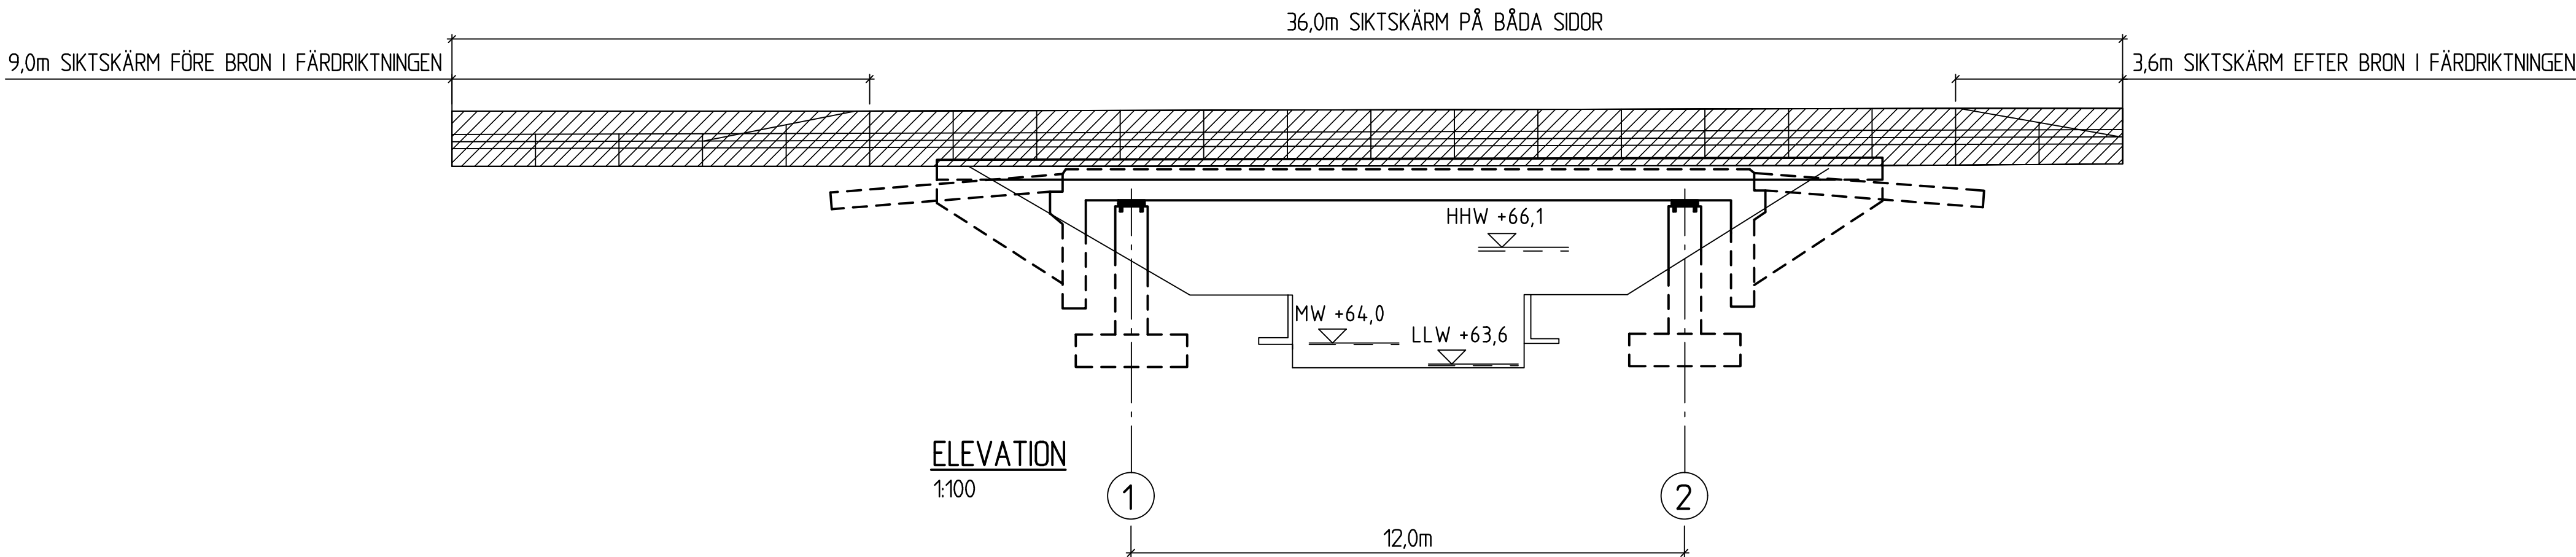

TYP AV PLAN		VÄGPLAN		
GRANSKNINGSSTATUS / SYFTE				
HANDLINGSTYP				
DATUM 2025-11-11		LEVERANS / ÄNDRINGS-PM		
OBJEKT VÄG 26, OSKARSTRÖM-LÄNSGRÄNSEN		INHOUSE TECH		
DELOMRÅDE / BANDEL VÄG 26				
ANLÄGGNINGSBESKRIVNING BRO ÖVER LILLÅN VID IVEBRO				
OBJEKTNUMMER / KM 177869				
BESTÄLLARE TRAFIKVERKET		LEVERANTÖR		
SKAPAD AV AON		UPPDRAGSGNUMMER 211794		
GODKÄND AV F. THUNSTRÖM		AVDELNING BRO		
RITNINGSTYP VY, SEKTION				
TEKNIKOMRÅDE / INNEHÅLL BYGGNADSSVERK				
BESKRIVNING FÖRSLAGSSKISS SIKTSKÄRM				
SKALA SE FIGUR		FORMAT A1	FÖRVALTNINGSNUMMER	
RITINGSNUMMER 2 43 K 20 03		BLAD	NÄSTA BLAD	BET

