NY VÄG 965
MOT STORA RÖR

NY LOKALGATA I DETALJPLAN
(LÄNK I GÅNG- OCH CYKELSTRÅK)

BEFINTLIG VÄG
RIVS

VÄG 136
ÖTTENBY

BEFINTLIG VÄG 965
MOT STORA RÖR

BEFINTLIG KORSNING MED VÄG 965
MOT STORA RÖR STÄNGS

NY BUSSHÅLLPLATS

NY KORSNING MED
VÄNSTERSVÄNGSFÄLT

NY VÄNDPLAN

NY LOKALGATA

NY GÅNG- OCH CYKELPORT
UNDER VÄG 136

VÄG 136
BORGHOLM

ISGÄRDE
13:3

RÄLLA TALL
13:4

STORA RÖR
12:1

RÖNNERUM
13:1

GRÄNS FÖR VÄGPLAN 11/200

KOORDINATSYSTEM

SYSTEM I PLAN: SWEREF 99 16 30
SYSTEM I HÖJD: RH 2000

TECKENFÖRKLARING

- NY VÄG, VÄGBANEKANTER MED LÄNGDMÄTNING
- GRÄNS FÖR VÄGPLAN
- KOMMUNGRÄNS
- NY LOKALGATA I DETALJPLAN (LÄNK GÅNG- OCH CYKELSTRÅK)
- RIVNING AV BEFINTLIG VÄG
- VATTENSKYDDSOMRÅDE INKL. FÖRESLAGEN YTTRE SEKUNDÄR SKYDDSZON (TOLKAD)
- GRÄNS FÖR NATURRESERVAT
- MITTRÄCKE
- SIDORÄCKE
- SIDORÄCKE GÅNG- OCH CYKELVÄG
- TRAKTGRÄNS
- FASTIGHETSGRÄNS
- 3:60 FASTIGHETSBETECKNING
- ANSLUTNING STÄNGS

ORIENTERINGSFIGUR

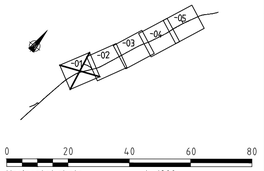

VÄGPLAN

TYP AV PLAN	VÄGPLAN
GRANSKNINGSSTATUS / SYFTE	
HANDLINGSTYP	SAMRÅDSHANDLING
DATUM	2021-06-21
LEVERANS / ÄNDRINGS-PM	
OBJEKT	LV 136 OTTENBY-BORGHOLM
DELOMRÅDE / BANDEL	DELEN ISGÄRDE-RÄLLA
ANLÄGGNINGSDEL	
OBJEKTNUMMER / KM	171640
KONSTRUKTIONSNUMMER	
BESTÄLLARE	TRAFIKVERKET
LEVERANTÖR	SWECO
SKAPAD AV	D. WIK
UPPDRAGSNUMMER	12704492-003
GODKÄND AV	R. KAPPERS
AVDELNING	22222
RITNINGSTYP	PLANRITNING
TEKNIKOMRÅDE / INNEHÅLL	VÄGUTFORMNING OCH TRAFIK
BESKRIVNING	LV 136 11/200-11/800 ILLUSTRATIONSKARTA
SKALA	1:1000
FORMAT	A1
FÖRVALTNINGSNUMMER	
RITNINGSNUMMER	3 01 T 02 11
BLAD	
NÄSTA BLAD	
BET	

Ritning: C:\22222\12704492\000\dagar-Rälla\3_003\VP\3_Generella ritningar\3_04_LAD\dagar-Rälla\3_04_LAD\dagar-Rälla\1 Ritset\3_01\12704492 Skapad av: WIK Datet: 2021-06-16 14:46

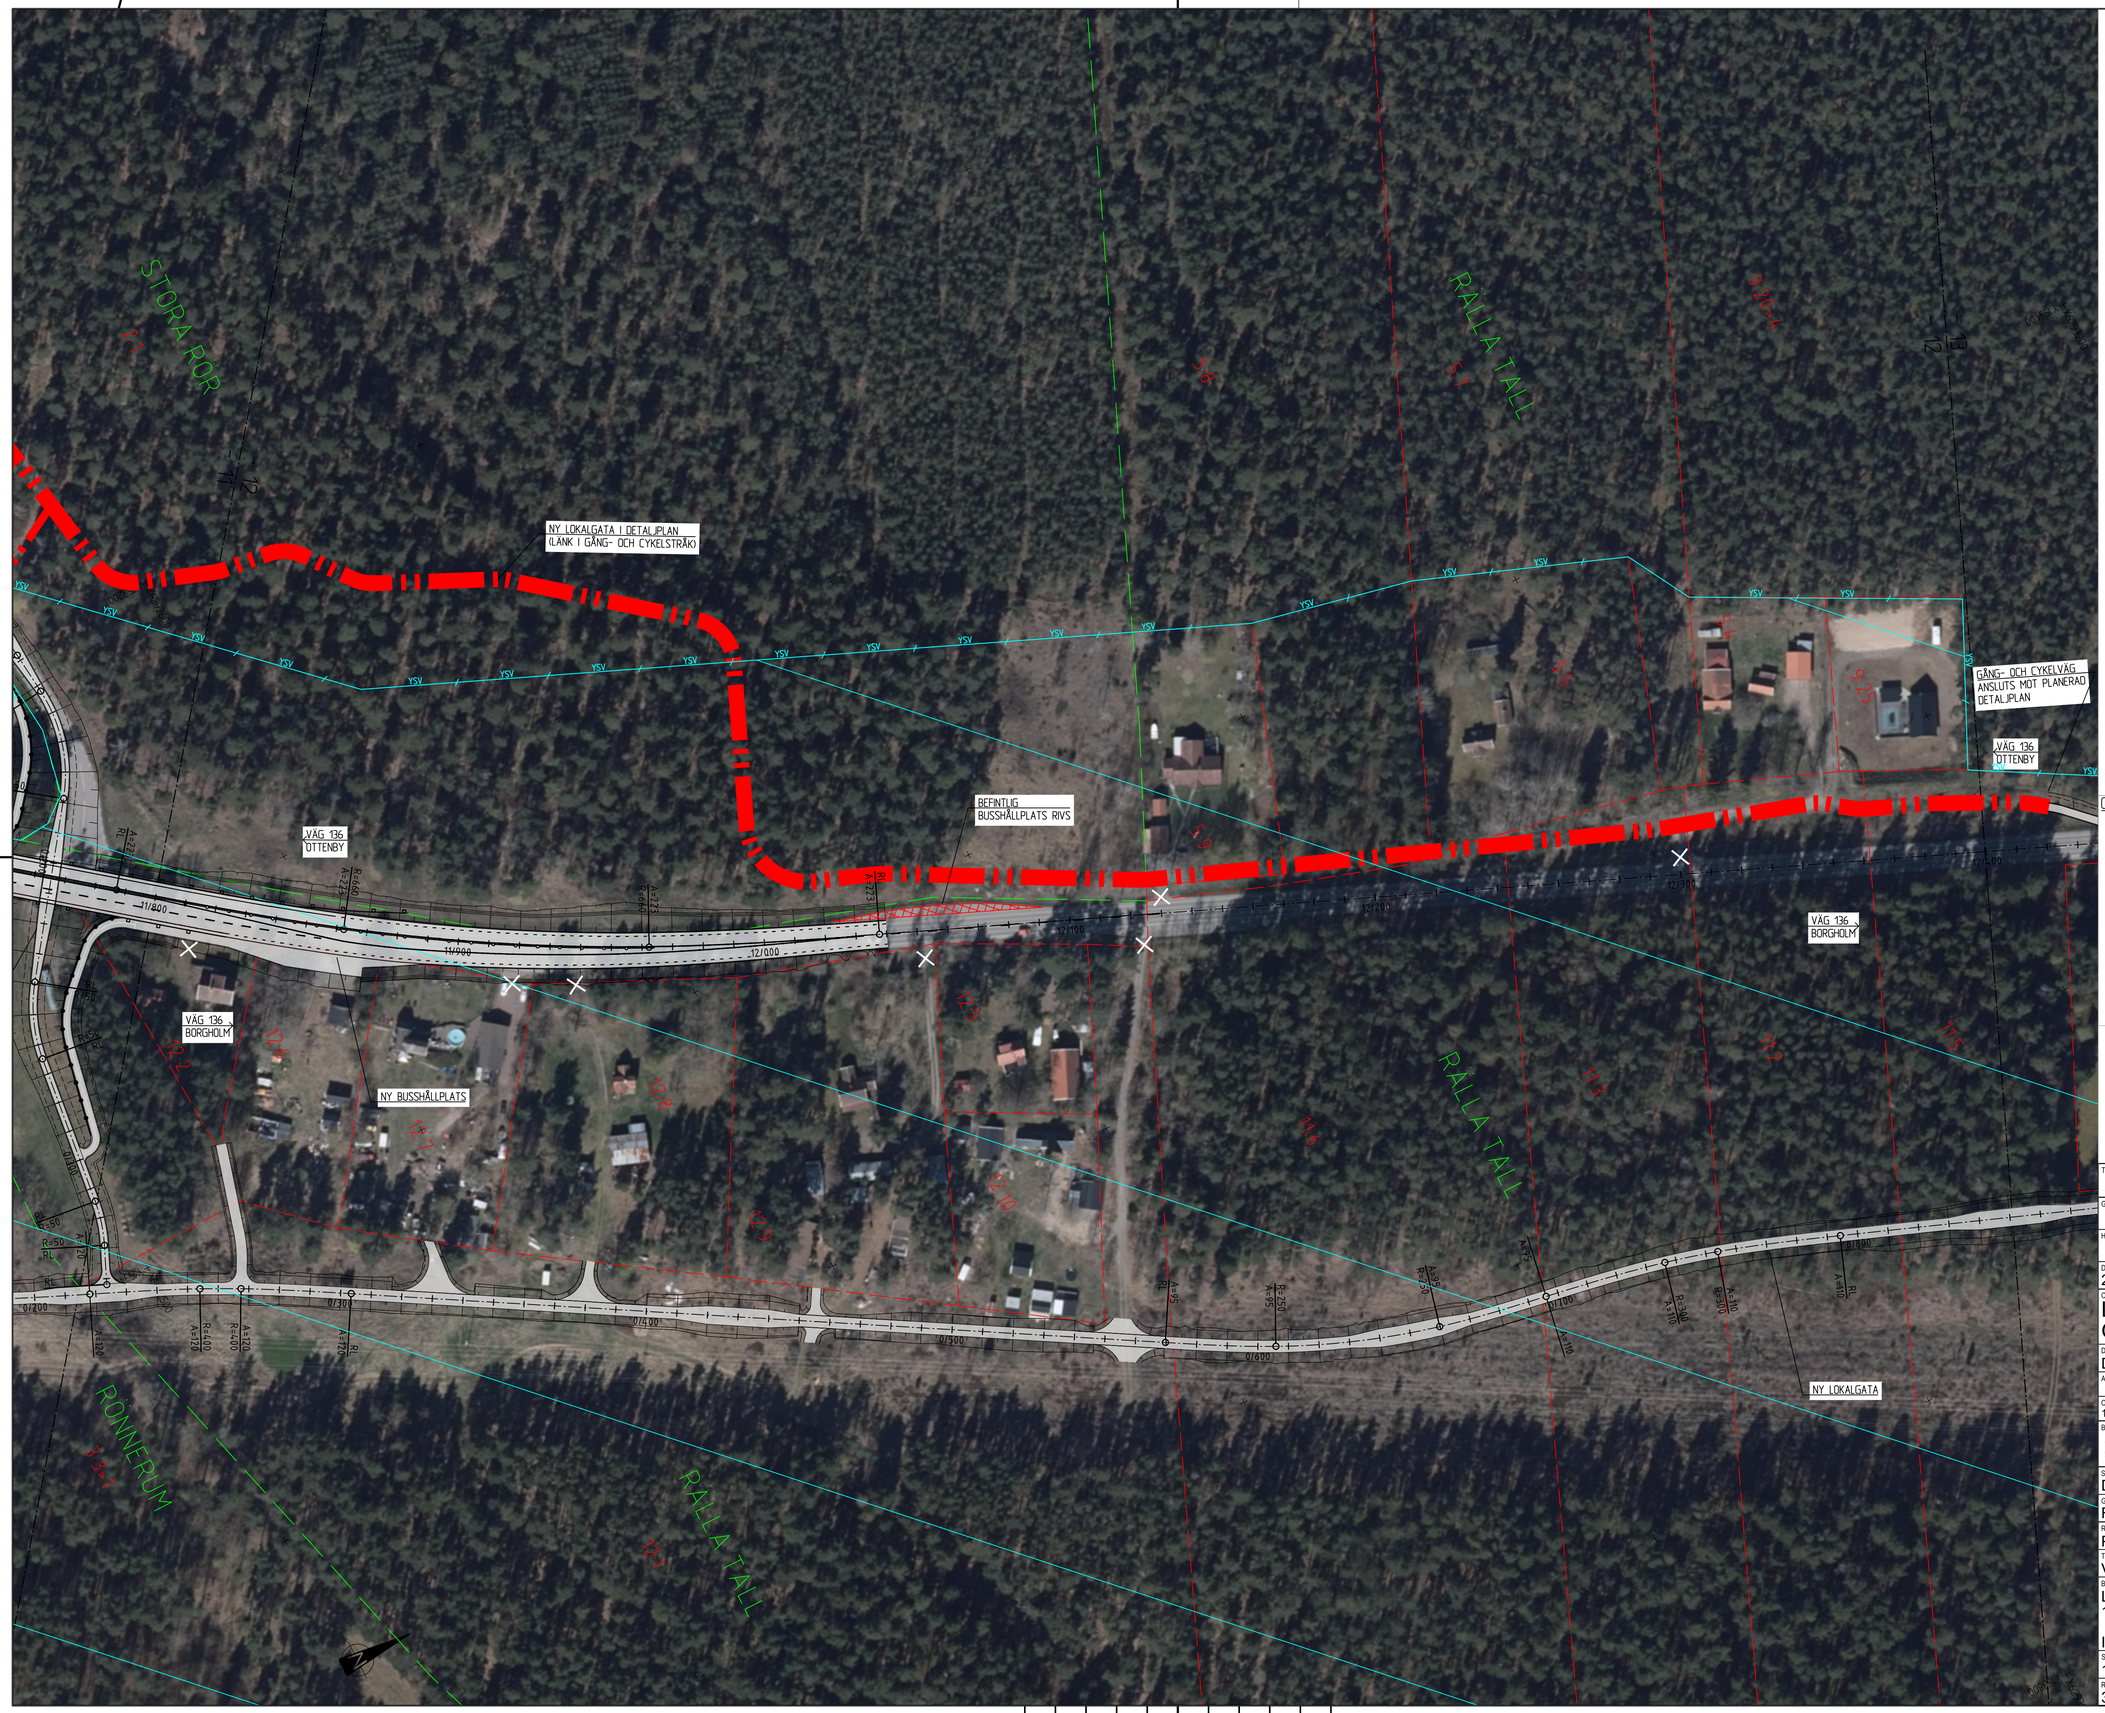

KOORDINATSYSTEM

SYSTEM I PLAN: SWEREF 99 16 30
SYSTEM I HÖJD: RH 2000

TECKENFÖRKLARING

- NY VÄG, VÄGBANEKANTER MED LÄNGDMÄTNING
- GRÄNS FÖR VÄGPLAN
- KOMMUNGRÄNS
- NY LOKALGATA I DETALJPLAN (LÄNK GÅNG- OCH CYKELSTRÄK)
- RIVNING AV BEFINTLIG VÄG
- VATTENSKYDDSOMRÅDE INKL. FÖRESLAGEN YTTRE SEKUNDÄR SKYDDSZON (TOLKAD)
- GRÄNS FÖR NATURRESERVAT
- MITTRÄCKE
- SIDORÄCKE
- SIDORÄCKE GÅNG- OCH CYKELVÄG
- TRAKTGRÄNS
- FASTIGHETSGRÄNS
- 3:60 FASTIGHETSBETECKNING
- ANSLUTNING STÄNGS

ORIENTERINGSFIGUR

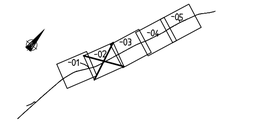

TYP AV PLAN
VÄGPLAN

GRANSKNINGSSTATUS / SYFTE

HANDLINGSTYP
SAMRÅDSHANDLING

DATUM
2021-06-21

LEVERANS / ÄNDRINGS-PM

OBJEKT
LV 136
OTTENBY-BORGHOLM

DELOMRÅDE / BANDEL
DELEN ISGÄRDE-RÄLLA

ANLÄGGNINGSDEL

OBJEKTNUMMER / KM
171640

KONSTRUKTIONSNUMMER

BESTÄLLARE
TRAFIKVERKET

LEVERANTÖR
SWECO

SKAPAD AV
D. WIK

UPPDRAGSNUMMER
12704492-003

GODKÄND AV
R. KAPPERS

AVDELNING
22222

RITNINGSTYP
PLANRITNING

TEKNIKOMRÅDE / INNEHÅLL
VÄGUTFORMNING OCH TRAFIK

BESKRIVNING
LV 136
11/800-12/400

ILLUSTRATIONSKARTA

SKALA
1:1000

FORMAT
A1

FÖRVALTNINGSNUMMER

RITNINGSNUMMER
3 01 T 02 12

BLAD

NÄSTA BLAD

BET

Ritmall: P:\22222\12704492\2000\Ingenjör-Rälla\3030\VP\1_Generellt\Ingenjör-Rälla1\1-Ritmall-20170210.dwg Skapat av: wik, Datum: 2021-06-15 09:56

KOORDINATSYSTEM

SYSTEM I PLAN: SWEREF 99 16 30
SYSTEM I HÖJD: RH 2000

TECKENFÖRKLARING

- NY VÄG, VÄGBANEKANTER MED LÄNGDMÄTNING (0/100)
- GRÄNS FÖR VÄGPLAN
- KOMMUNGRÄNS
- NY LOKALGATA I DETALJPLAN (LÄNK GÅNG- OCH CYKELSTRÅK)
- RIVNING AV BEFINTLIG VÄG
- VÄTTENSKYDDSOMRÅDE INKL. FÖRESLAGEN YTTRE SEKUNDÄR SKYDDSZON (TOLKAD) (YSV / ASA)
- GRÄNS FÖR NATURRESERVAT
- MITTRÄCKE
- SIDORÄCKE
- SIDORÄCKE GÅNG- OCH CYKELVÄG
- TRAKTGRÄNS
- FASTIGHETSGRÄNS
- 3:60 FASTIGHETSBETECKNING
- ANSLUTNING STÄNGS

ORIENTERINGSFIGUR

TYP AV PLAN	VÄGPLAN
GRANSKNINGSSTATUS / SYFTE	
HANDLINGSTYP	SAMRÅDSHANDLING
DATUM: 2021-06-21	LEVERANS / ÄNDRINGS-PM:
OBJEKT	LV 136 OTTENBY-BORGHOLM
DELOMRÅDE / BANDEL	DELEN ISGÄRDE-RÄLLA
ANLÄGGNINGSDEL	
OBJEKTNUMMER / KM: 171640	KONSTRUKTIONSNUMMER:
BESTÄLLARE: TRAFIKVERKET	LEVERANTÖR: SWECO
SKAPAD AV: D. WIK	UPPDRAGSNUMMER: 12704492-003
GODKÄND AV: R. KAPPERS	AVDELNING: 22222
RITNINGSTYP	PLANRITNING
TEKNIKOMRÅDE / INNEHÅLL	VÄGUTFORMNING OCH TRAFIK
BESKRIVNING	LV 136 12/400-13/000 ILLUSTRATIONSKARTA
SKALA: 1:1000	FORMAT: A1
FÖRVALTNINGSNUMMER:	
RITNINGSNUMMER: 3 01 T 02 13	BLAD: / NÄSTA BLAD: / BET:

Ritning: P:\22222\12704492\000\Ingenjör-Rälla\3030\VP\L_Generellt arbete\dp_LV136ingenjör-Rälla1v1.0\Bladr 3\T\02\13.dwg Skapat av: wik, Datum: 2021-06-15 09:59

KOORDINATSYSTEM

SYSTEM I PLAN: SWEREF 99 16 30
SYSTEM I HÖJD: RH 2000

TECKENFÖRKLARING

- NY VÄG, VÄGBANEKANTER MED LÄNGDMÄTNING
- GRÄNS FÖR VÄGPLAN
- KOMMUNGRÄNS
- NY LOKALGATA I DETALJPLAN (LÄNK GÅNG- OCH CYKELSTRÅK)
- RIVNING AV BEFINTLIG VÄG
- VATTENSKYDDSOMRÅDE INKL. FÖRESLAGEN YTTRE SEKUNDÄR SKYDDSZON (TOLKAD)
- GRÄNS FÖR NATURRESERVAT
- MITTRÄCKE
- SIDORÄCKE
- SIDORÄCKE GÅNG- OCH CYKELVÄG
- TRAKTGRÄNS
- FASTIGHETSGRÄNS
- 3:60 FASTIGHETSBETECKNING
- ANSLUTNING STÄNGS

ORIENTERINGSFIGUR

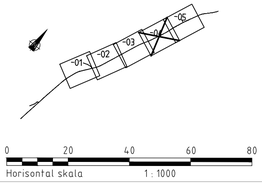

TYP AV PLAN	VÄGPLAN
GRANSKNINGSSTATUS / SYFTE	
HANDLINGSTYP	SAMRÅDSHANDLING
DATUM: 2021-06-21	LEVERANS / ÄNDRINGS-PM:
OBJEKT	LV 136 OTTENBY-BORGHOLM
DELOMRÅDE / BANDEL	DELEN ISGÄRDE-RÄLLA
ANLÄGGNINGSDEL	
OBJEKTNUMMER / KM: 171640	KONSTRUKTIONSNUMMER
BESTÄLLARE: TRAFIKVERKET	LEVERANTÖR: SWECO
SKAPAD AV: D. WIK	UPPDRAGSNUMMER: 12704492-003
GODKÄND AV: R. KAPPERS	AVDELNING: 22222
RITNINGSTYP	PLANRITNING
TEKNIKOMRÅDE / INNEHÅLL	VÄGUTFORMNING OCH TRAFIK
BESKRIVNING	LV 136 13/000-13/600 ILLUSTRATIONSKARTA
SKALA: 1:1000	FORMAT: A1
FÖRVALTNINGSNUMMER	
RITNINGSNUMMER: 3 01 T 02 14	BLAD / NÄSTA BLAD / BET

Ritning: P:\22222\12704492\000\Ingenjor-Rita\3_0000\VP\1_Generellt\arbetsfiler\D_D\Ottenby-Rälla\1-1\Bilder\3011021.4.dwg Skapat av: wik, Datum: 2021-06-21 kl. 10:07

RÄLLAPAVILJONGEN

RÄLLA

RÄLLA TALL

NY LOKALGATA
(LÄNK GÅNG- OCH CYKELSTRÄK)

NY LOKALGATA ANSLUTS TILL PLANERAD OMBYGGNAD PAVILJONGSVÄGEN ENLIGT VÄGPLAN FÖR VÄG 136 RÄLLA-EKERUM

NY ANSLUTNING TILL FASTIGHET

BEF ANSLUTNING RIVS

VÄG 136
ÖTTENBY

VÄG 136
BORGHOLM

BEFINTLIG BUSSHÅLLPLATS RIVS

HÖGSRUM

GRÄNS FÖR VÄGPLAN 14/000

13/600 13/700 13/800 13/900 14/000 14/100 14/200

0/400

YSV

ASV

KOORDINATSYSTEM

SYSTEM I PLAN: SWEREF 99 16 30
SYSTEM I HÖJD: RH 2000

TECKENFÖRKLARING

- NY VÄG, VÄGBANEKANTER MED LÄNGDMÄTNING (0/100)
- GRÄNS FÖR VÄGPLAN
- KOMMUNGRÄNS
- NY LOKALGATA I DETALJPLAN (LÄNK GÅNG- OCH CYKELSTRÄK)
- RIVNING AV BEFINTLIG VÄG
- VATTENSKYDDSOMRÅDE INKL. FÖRESLAGEN YTTRE SEKUNDÄR SKYDDSZON (TOLKAD) (YSV, ASV)
- GRÄNS FÖR NATURRESERVAT
- MITTRÄCKE
- SIDORÄCKE
- SIDORÄCKE GÅNG- OCH CYKELVÄG
- TRAKTGRÄNS
- FASTIGHETSGRÄNS
- 3:60 FASTIGHETSBETECKNING
- ANSLUTNING STÄNGS

ORIENTERINGSFIGUR

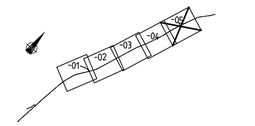

0 20 40 60 80
Horisontal skala 1 : 1000

TYP AV PLAN
VÄGPLAN

GRANSKNINGSSTATUS / SYFTE

HANDLINGSTYP
SAMRÅDSHANDLING

DATUM: 2021-06-21
LEVERANS / ÄNDRINGS-PM

OBJEKT
LV 136
OTTENBY-BORGHOLM

DELOMRÅDE / BANDEL
DELEN ISGÄRDE-RÄLLA

ANLÄGGNINGSDEL

OBJEKTNUMMER / KM: 171640
KONSTRUKTIONSNUMMER

BESTÄLLARE: TRAFIKVERKET
LEVERANTÖR: SWECO

SKAPAD AV: D. WIK
UPPDRAGSNUMMER: 12704492-003

GODKÄND AV: R. KAPPERS
AVDELNING: 22222

RITNINGSTYP
PLANRITNING

TEKNIKOMRÅDE / INNEHÅLL
VÄGUTFORMNING OCH TRAFIK

BESKRIVNING
LV 136
13/600-14/000

ILLUSTRATIONSKARTA

SKALA: 1:1000
FORMAT: A1
FÖRVALTNINGSNUMMER

RITNINGSNUMMER: 3 01 T 02 15
BLAD
NÄSTA BLAD
BET

Ritning: P:\22222\12704492\000\Ingenjor-Rella\3003\VP\1_Generellt\arbetsfiler\D_D\Ottenby-Rella\1-180x84-20170215.dwg Skapat av: wik, Datum: 2021-06-15 10:03