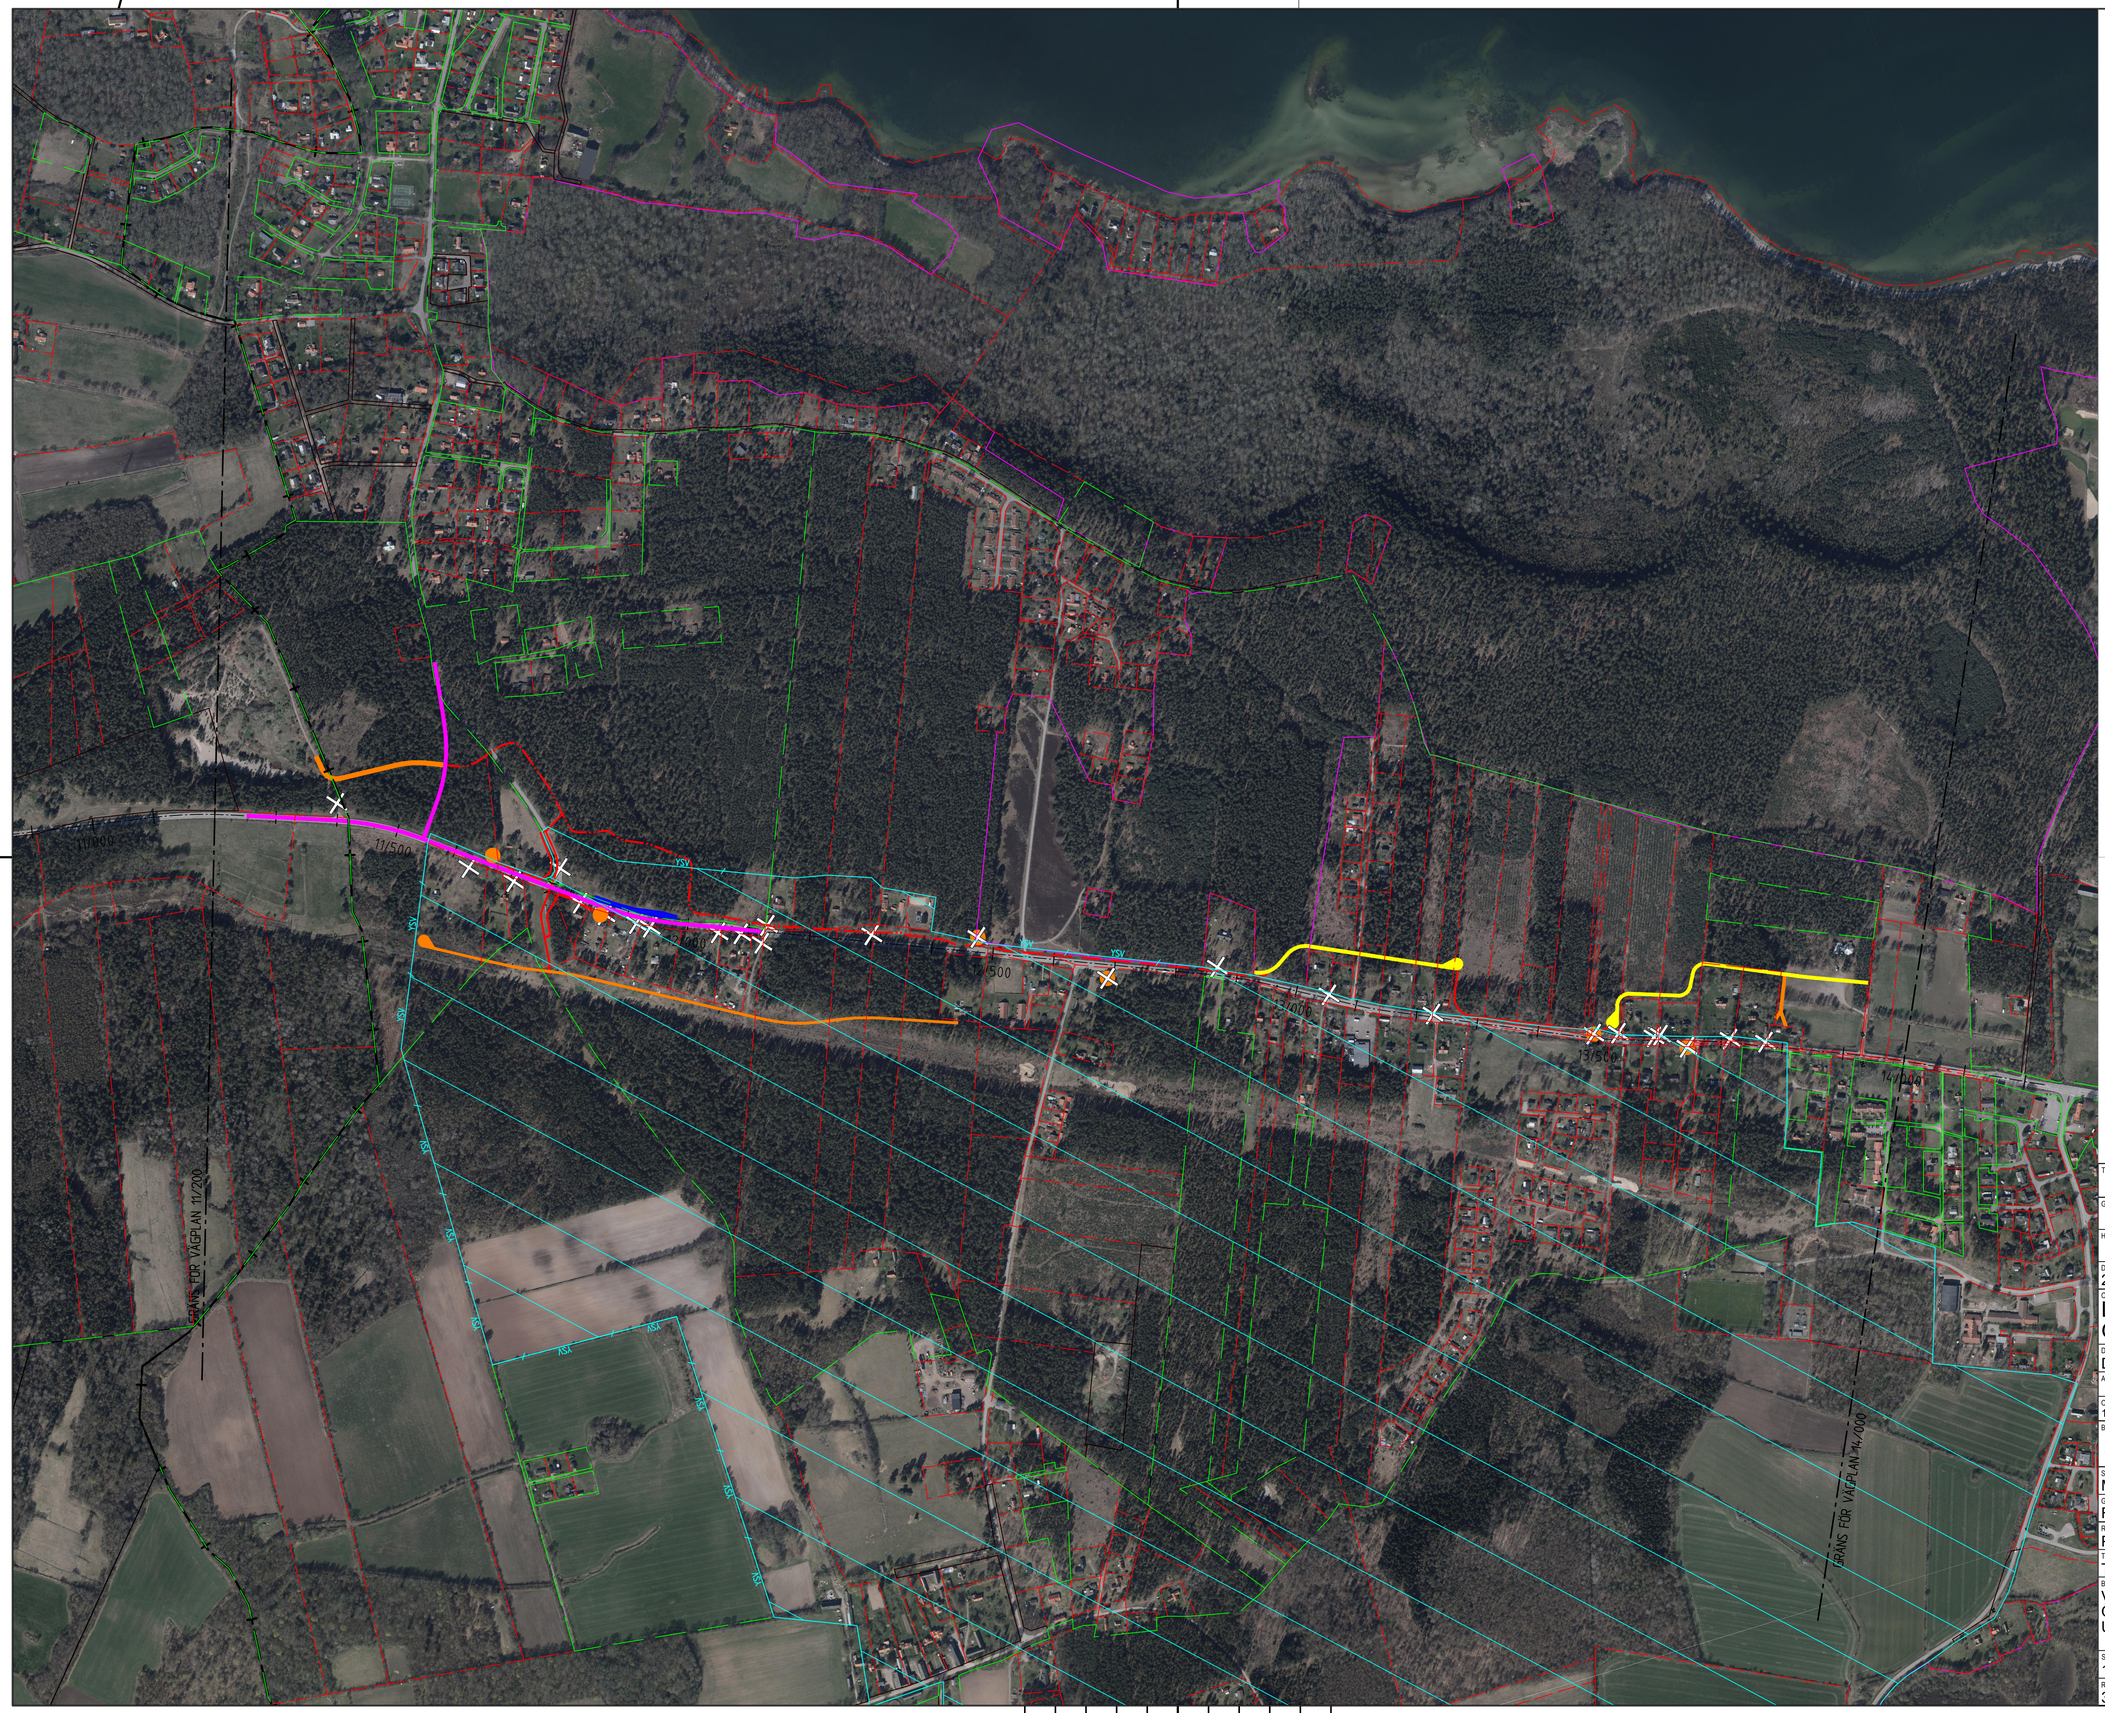

FÖRKLARING

- GRÄNS FÖR VÄGPLAN
- BREDDNING AV VÄG 136
  NY VÄG 965 STORA RÖR
- TRAKTGRÄNS
- FASTIGHETSGRÄNS
- NY LOKALGATA (LÄNK GÅNG- OCH CYKELSTRÅK)
- NY LOKALGATA
- GÅNG- OCH CYKELVÄG AVSKILD MED SIDOREMSA
- GÅNG- OCH CYKELVÄG AVSKILD MED SIDORÄCKE
- NY LOKALGATA I DETALJPLAN (LÄNK GÅNG- OCH CYKELSTRÅK)
- KOMMUNGRÄNS
- GRÄNS FÖR NATURRESERVAT
- VATTENSKYDDSOMRÅDE INKL. FÖRESLAGEN YTTRE SEKUNDÄR SKYDDSZON (TOLKAD)
- NYTT DAGVATTENMAGASIN
- BEF UTFART STÄNGS
- HÄLLPLATSLÄGE
- HÄLLPLATSLÄGE SLOPAS

KOORDINATSYSTEM:
PLAN: SWEREF 99 16 30
HÖJD: RH 2000

TYP AV PLAN	VÄGPLAN
GRANSKNINGSSTATUS / SYFTE	
HANDLINGSTYP	SAMRÅDSHANDLING
DATUM: 2021-06-21	LEVERANS / ÄNDRINGS-PM
OBJEKT	LV 136 OTTENBY-BORGHOLM
DELOMRÅDE / BANDEL	DELEN ISGÄRDE-RÄLLA
ANLÄGGNINGSDEL	
OBJEKTNUMMER / KM: 162983	KONSTRUKTIONSNUMMER
BESTÄLLARE: TRAFIKVERKET	LEVERANTÖR: SWECO
SKAPAD AV: M. ATHANASIADIS	UPPDRAGSNUMMER: 12704492-003
GODKÄND AV: R. KAPPERS	AVDELNING: 22222
RITNINGSTYP	PLANRITNING
TEKNIKOMRÅDE / INNEHÅLL	TEKNIKÖVERGRIPANDE
BESKRIVNING	VÄG 136 ÖVERSIKTSRITNING UTFORMNING 11/200-14/000
SKALA: 1:5000	FORMAT: A1
FÖRVALTNINGSNUMMER	
RITNINGSNUMMER: 3 01 C 01 01	BLAD / NÄSTA BLAD / BET

Ritning: P:\22222\12704492\000\Ingenior-Rasa_docs\VPC_Generellt\arbetsfiler\C-filer\3301C01.dwg Skapat av: mrk, Datum: 2021-06-15 10:07