LV 136
KORSNING MED VÄNSTERSVÄNGSFÄLT

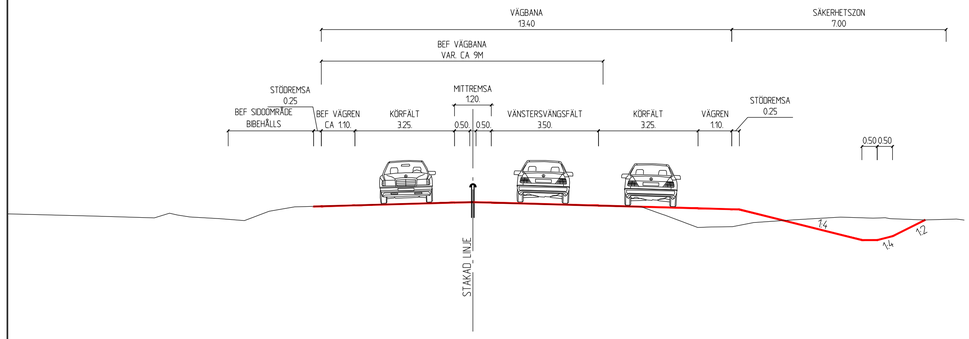

LV 136
VÄNSTERPÅSVÄNGSFÄLT ÖVER BRO

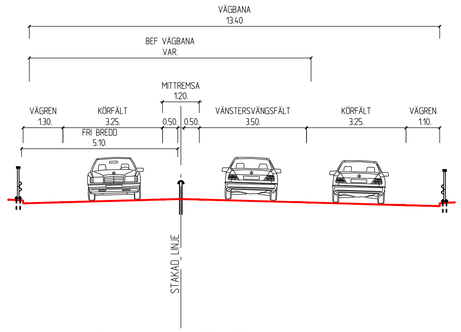

VÄG 965 (STORA RÖRSVÄGEN)
BLANDTRAFIK

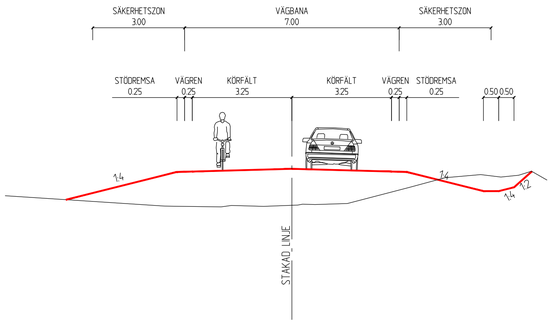

LOKALGATA
NY ENSKILD VÄG

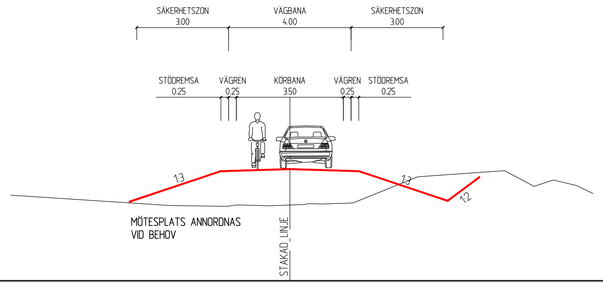

LV 136
VÄNSTERPÅSVÄNGSFÄLT MED PARALLELL GC

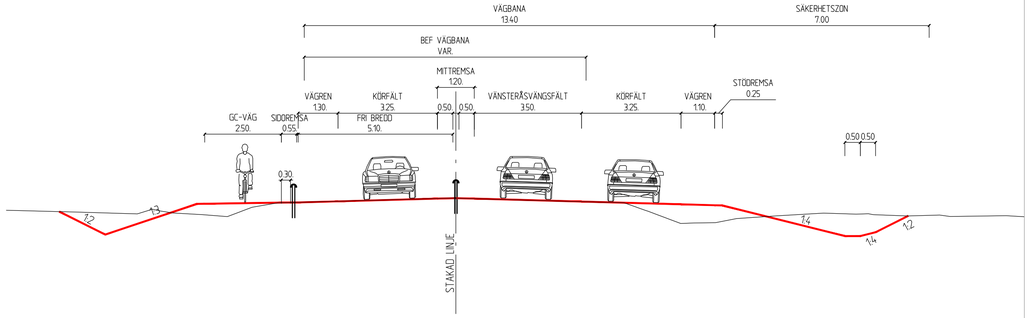

LV 136
VÄNSTERPÅSVÄNGSFÄLT MED PARALLELL GC
SAMT SIDORÄCKE FÖR LV 136

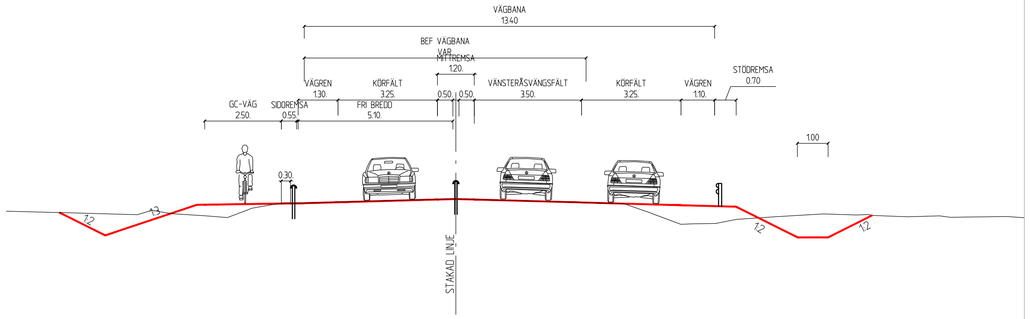

LOKALGATA
FÖRLÄNGNING AV BEFINTLIG GRUSVÄG

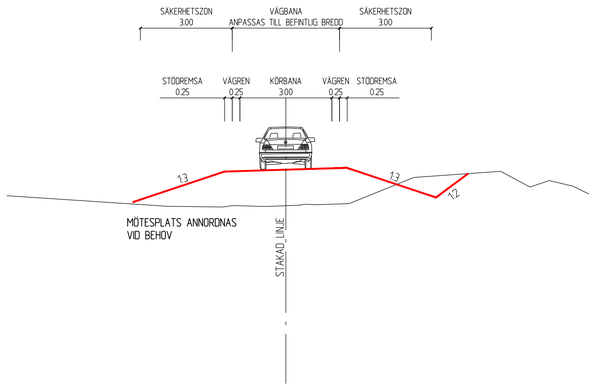

TYP AV PLAN
VÄGPLAN

GRANSKNINGSSTATUS / SYFTE

HANDLINGSTYP
SAMRÅDSHANDLING

DATUM
2021-06-21

LEVERANS / ÄNDRINGS-PM

OBJEKT
LV 136
OTTENBY-BORGHOLM

DELOMRÅDE / BANDEL
DELEN ISGÄRDE-RÄLLA

ANLÄGGNINGSDEL

OBJEKTNUMMER / KM
162983

KONSTRUKTIONSNUMMER

BESTÄLLARE
TRAFIKVERKET

LEVERANTÖR
SWECO

SKAPAD AV
D. WIK

UPPDRAGSNUMMER
12704492-003

GODKÄND AV
R. KAPPERS

AVDELNING
22222

RITNINGSTYP
TYPSEKTION

TEKNIKOMRÅDE / INNEHÅLL
VÄGUTFORMNING OCH TRAFIK

BESKRIVNING
VÄG 136
VÄG 965
LOKALGATOR

SKALA
1:100

FORMAT
A1

FÖRVALTNINGSNUMMER

RITNINGSNUMMER
3 01 T 04 01

BLAD

NÄSTA BLAD

BET

Ritning: P:\22222\12704492\000\Vägplan-Rälla\4003\VP\1_Generellt arbete\Mk_LAO\Vägplan-Rälla.tn1 (Bilaga 3)11(A0).dwg Skapat av: wik, Datum: 2021-06-15 13:11

X:\ESF

LV 136
PARALLELL GÅNG- OCH CYKELVÄG
UTMED BEFINTLIG VÄG

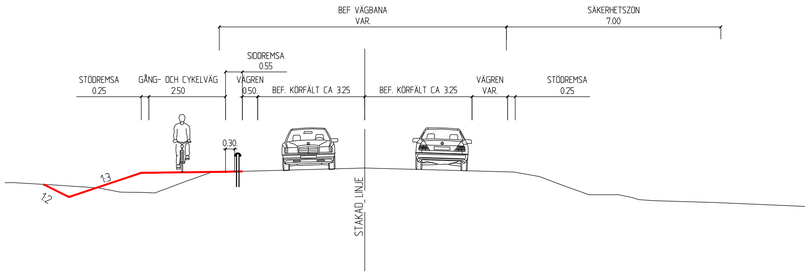

LV 136
PARALLELL GÅNG- OCH CYKELVÄG
VID LJUNGHEDEN

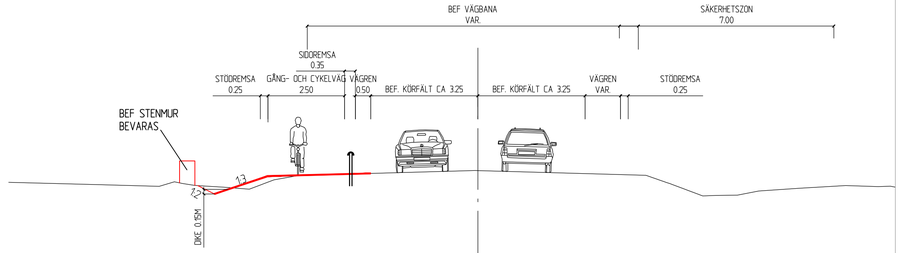

SEPERAT GÅNG- OCH CYKELVÄG

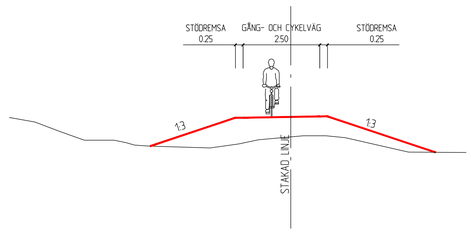

SEPERAT GÅNG- OCH CYKELVÄG MED SIDORÄCKE

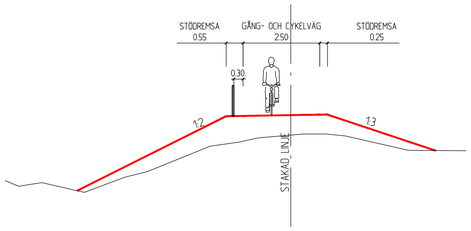

LV 136
AVSKILD GÅNG- OCH CYKELVÄG
UTMED BEFINTLIG VÄG

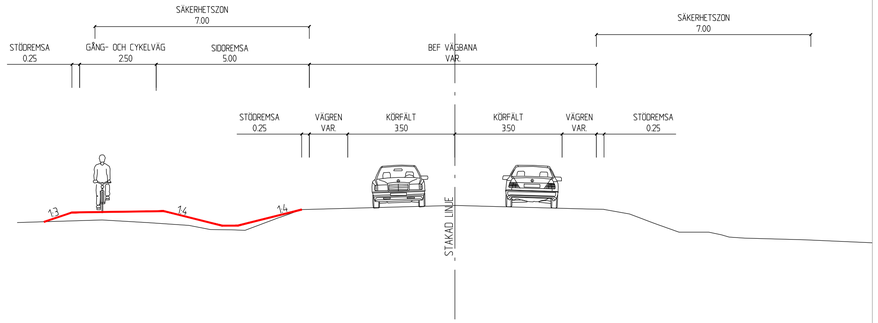

TYP AV PLAN
VÄGPLAN

GRANSKNINGSSTATUS / SYFTE

HANDLINGSTYP
SAMRÅDSHANDLING

DATUM
2021-06-21

LEVERANS / ÄNDRINGS-PM

OBJEKT
LV 136
OTTENBY-BORGHOLM

DELOMRÅDE / BANDEL
DELEN ISGÄRDE-RÄLLA

ANLÄGGNINGSDEL

OBJEKTNUMMER / KM
162983

KONSTRUKTIONSNUMMER

BESTÄLLARE
TRAFIKVERKET

LEVERANTÖR
SWECO

SKAPAD AV
D. WIK

UPPDRAGSNUMMER
12704492-003

GODKÄND AV
R. KAPPERS

AVDELNING
22222

RITNINGSTYP
TYPSEKTION

TEKNIKOMRÅDE / INNEHÅLL
VÄGUTFORMNING OCH TRAFIK

BESKRIVNING
GÅNG- OCH CYKELVÄG
UTMED VÄG 136
SEPERAT GÅNG- OCH CYKELVÄG

SKALA	FORMAT	FÖRVALTNINGSNUMMER		
1:100	A1			
RITNINGSNUMMER		BLAD	NÄSTA BLAD	BET
3 01 T 04 02				

Ritning: P:\22222\12704492\5000\vagplan\Plotfiler\3001\VP-1_Generella anvisningar\36_CAD\vagplan-Plotfiler1\Plotfiler 3001\T0402.dwg Skapad av: wik Datum: 2021-06-15 13:12

XREF