




TECKENFÖRKLARING
 DATUM ORTOFOTO: 2022-06-21
 DATUM FASTIGHETSINDELNING: 2023-09-08
 KOORDINATSYSTEM: SWEREF 99 13 30, RH2000

- NYA ANLÄGGNINGAR
- 0+000 JÄRNVÄG MED LÅNGMÄTNINGSSTRECK OCH LÅNGDANGIVELSE
 - BRO
 - GÅNGBRO
 - TEKNIKHUS
 - PLATTFORM
 - BEFINTLIG BULLERSKYDDSSKÄRM
 - PERSONSKYDDSTÄNGSEL - FÖRSLAG TILL STÄNGSELPLACERING
 - SPÄRRSTAKET
 - GRIND
 - NY JÄRNVÄG MED SLÄNT
 - SERVICEVÄG
 - LADUGÅRDSVÄGEN (OCH GC-VÄG)
 - BEFINTLIG/NY TRÄDSÄKRING
 - X FÖRSLAG TILL FRIVILLIGT FÖRVÄRV AV FASTIGHET

- BEFINTLIGA GRÄNSER
- TRAKTGRÄNS
 - FASTIGHETSGRÄNS
 - 31:2 FASTIGHETSBETECKNING
 - BEFINTLIGT SPÅR
 - BEFINTLIGT DIKE ELLER BÄCK

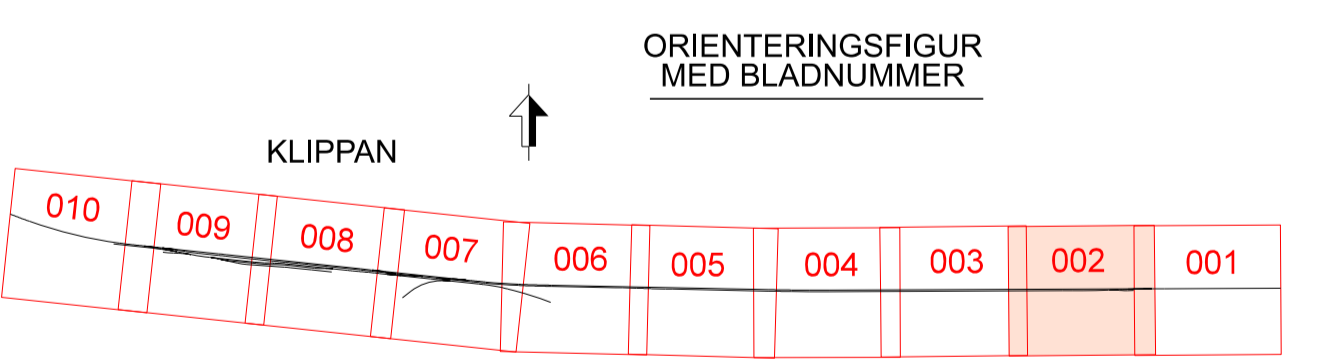

Dessa ritningar är Trafikverkets egendom. Alla obehöriga
 beaktande av rättsliga bestämmelser enligt lag
 TRAFIKVERKET

TYP AV PLAN		Järnvägsplan	
LEVERANTÖR	AVDELNING	LEVERANS/ÄNDRINGS-PM	TEKNIKGRÄDE
SWECO	Transport	KONSTRUKTIONSNUPP	GRÄNSSTATUS / SYFTE
Tel 08-996 00 00 www.sweco.se	LUPPFRÅGNUMMER 30041463		PRELIMINÄR
TRAFIKVERKET	SKAPAD AV Sweco/Raheel Alkhalif		HANDREKSTYP Samrådshandling
	GRANSKAD AV Sweco/Karin H Wenner		ANLÄGGNINGSTYP
LÖSKÄND AV Sweco/C.N	DATUM 2024-04-05	SKALA 1:1000	FORMÅT A1
		SKALA 1:1000	RITINGSNUPP FÖRVALTNING 002
			NÄSTA BLAD 003
			ANDR. 932
			KLÖPETERMETER 38+000 - 38+500
			RITINGSNUMMER PROJEKT 30041463-00-320
			BLAD 002
			NÄSTA BLAD 003
			ANDR. 932