



TECKENFÖRKLARING

DATUM ORTOFOTO: 2022-06-21
 DATUM FASTIGHETSINDELNING: 2023-09-08
 KOORDINATSYSTEM: SWEREF 99 13 30, RH2000


NYA ANLÄGGNINGAR

- JÄRNVÄG MED LÅNGMÄTNINGSSTRECK OCH LÅNGDANGIVELSE
- BRO
- GÅNGBRO
- TEKNIKHUS
- PLATTFORM
- BEFINTLIG BULLERSKYDDSSKÄRM
- PERSONSKYDDSTÄNGSEL - FÖRSLAG TILL STÄNGSELPLACERING
- SPÄRRSTAKET
- GRIND
- NY JÄRNVÄG MED SLÄNT
- SERVICEVÄG
- LADUGÅRD SVÄGEN (OCH GC-VÄG)
- BEFINTLIG/NY TRÄDSÄKRING
- FÖRSLAG TILL FRIVILLIGT FÖRVÄR AV FASTIGHET

BEFINTLIGA GRÄNSER

- TRAKTGRÄNS
- FASTIGHETSGRÄNS
- FASTIGHETSBE TECKNING
- BEFINTLIGT SPÅR
- BEFINTLIGT DIKE ELLER BÄCK

ORIENTERINGSFIGUR MED BLADNUMMER

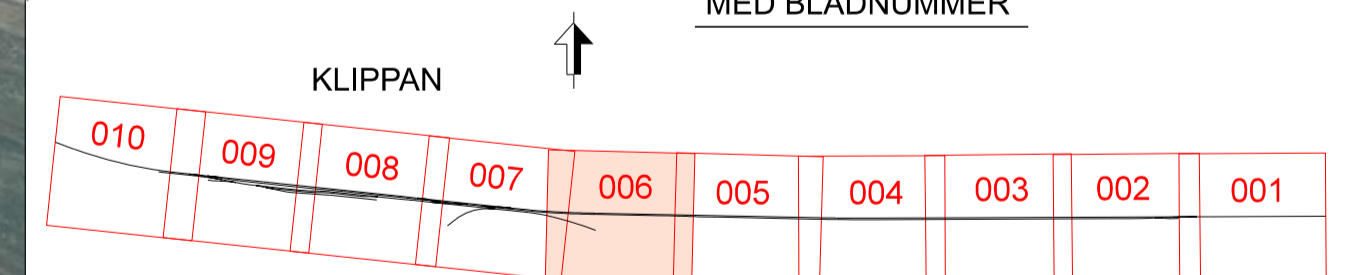

Detta ritning är Trafikverkets egendom. Allt obehörigt
 beaktande av rättsliga bestämmelser enligt lag
 TRAFIKVERKET

TYP AV PLAN		Järnvägsplan	
LEVERANTÖR	AVDELNING	LEVERANS/ÄNDRINGS-PM	TEKNIKGRUPP
SWECO	Transport	KONSTRUKTIONSNUPPER	
Tel 08-996 00 00 www.sweco.se	UPPDRAGSNUMMER 30041463		GRÄNSSTATUS / SYFTE PRELIMINÄR
TRAFIKVERKET	Klippan		HANDLINGSTYP Samrådshandling
SKAPAD AV Sweco/Raheel Alkhalif	Illustrationskarta		ANLÄGGNINGSTYP
GRANSKAD AV Sweco/Karin H Wenner	SKALA 1:1000	FÖRVALTNING	KILOMETERMETER 4.0-000 - 4.0-500
LUCKAD AV Sweco/C.N	DATUM 2024-04-05	BLAD 006	BÄNDEL 932
		NÄSTA BLAD 007	RITINGSNUMMER PROJEKT 30041463-00-320
		ANDR.	BLAD 006
			NÄSTA BLAD 007