






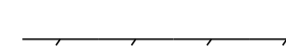

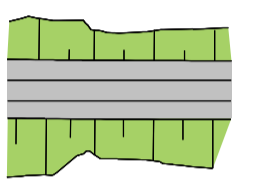
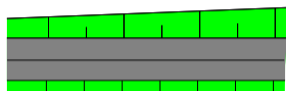
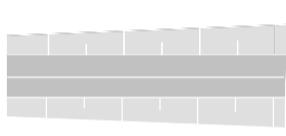
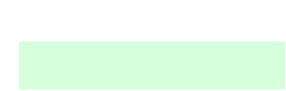





TECKENFÖRKLARING

DATUM ORTOFOTO: 2022-06-21
 DATUM FASTIGHETSINDELNING: 2023-09-08
 KOORDINATSYSTEM: SWEREF 99 13 30, RH2000


NYA ANLÄGGNINGAR

-  JÄRNVÄG MED LÅNGMÄTNINGSSTRECK OCH LÅNGDANGIVELSE
-  BRO
-  GÅNGBRO
-  TEKNIKHUS
-  PLATTFORM
-  BEFINTLIG BULLERSKYDDSSKÄRM
-  PERSONSKYDDSTÄNGSEL - FÖRSLAG TILL STÄNGSELPLACERING
-  SPÄRRSTAKET
-  GRIND
-  NY JÄRNVÄG MED SLÄNT
-  SERVICEVÄG
-  LADUGÅRDSVÄGEN (OCH GC-VÄG)
-  BEFINTLIG/NY TRÄDSÄKRING
-  FÖRSLAG TILL FRIVILLIGT FÖRVÄRV AV FASTIGHET

BEFINTLIGA GRÄNSER

-  TRAKTGRÄNS
-  FASTIGHETSGRÄNS
-  FASTIGHETSBETECKNING
-  BEFINTLIGT SPÅR
-  BEFINTLIGT DIKE ELLER BÄCK

ORIENTERINGSFIGUR MED BLADNUMMER

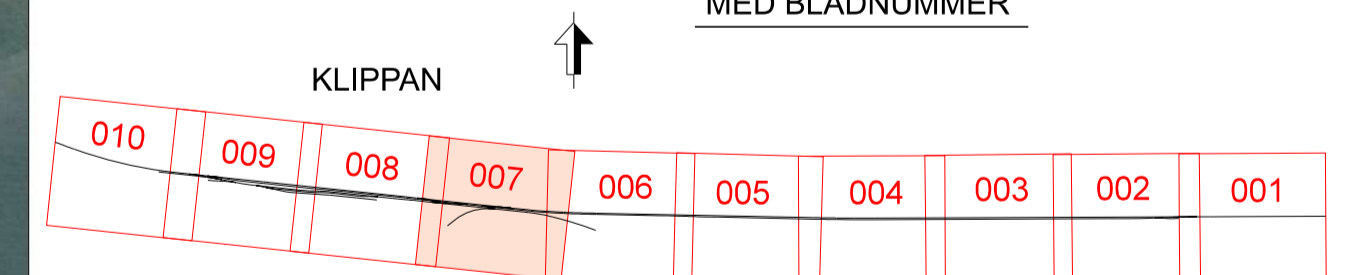

Dessa ritningar är Trafikverkets egendom. ALLT obehörigt
 beaktande av rättsliga bestämmelser enligt lag
 om Trafikverket

TYP AV PLAN		Järnvägsplan	
LEVERANTÖR	AVDELNING	LEVERANS/ÄNDRINGS-PM	TEKNIKPRÖVA
SWECO	Transport	KONSTRUKTIONSNUPPER	GRÄNSINNEHÅLLNING / SYFTE
Tel 08-996 00 00 www.sweco.se	UPPDRAGSNUMMER 30041463		PRELIMINÄR
TRAFIKVERKET	SKAPAD AV Sweco/Raheel Alkhalif		HANDRETSAT
	GRANSKAD AV Sweco/Karin H Wenner		Samrådshandling
	LOKÄND AV Sweco/C.N	DATUM 2024-04-05	ANLÄGGNINGSTYP
		SKALA 1:1000	KLONETERMETER 4.0-5.00 - 4.1-0.00
		FÖRPLÄT A1	BLAD 007
			ANDR. 008
			ANDR. 932