






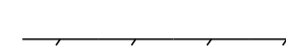

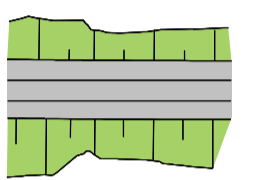
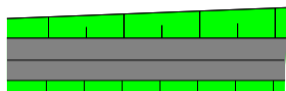
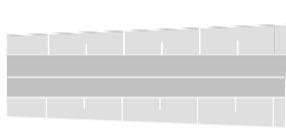
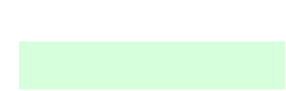





TECKENFÖRKLARING

DATUM ORTOFOTO: 2022-06-21
 DATUM FASTIGHETSINDELNING: 2023-09-08
 KOORDINATSYSTEM: SWEREF 99 13 30, RH2000


NYA ANLÄGGNINGAR

-  JÄRNVÄG MED LÅNGMÄTTINGSSTRECK OCH LÅNGDANGIVELSE
-  BRO
-  GÅNGBRO
-  TEKNIKHUS
-  PLATTFORM
-  BEFINTLIG BULLERSKYDDSSKÄRM
-  PERSONSKYDDSTÄNGSEL - FÖRSLAG TILL STÄNGSELPLACERING
-  SPÄRRSTAKET
-  GRIND
-  NY JÄRNVÄG MED SLÄNT
-  SERVICEVÄG
-  LADUGÅRDSVAGEN (OCH GC-VÄG)
-  BEFINTLIG/NY TRÄDSÄKRING
-  FÖRSLAG TILL FRIVILLIGT FÖRVÄR AV FASTIGHET

BEFINTLIGA GRÄNSER

-  TRAKTGRÄNS
-  FASTIGHETSGRÄNS
-  FASTIGHETSBETECKNING
-  BEFINTLIGT SPÅR
-  BEFINTLIGT DIKE ELLER BÄCK

ORIENTERINGSFIGUR MED BLADNUMMER

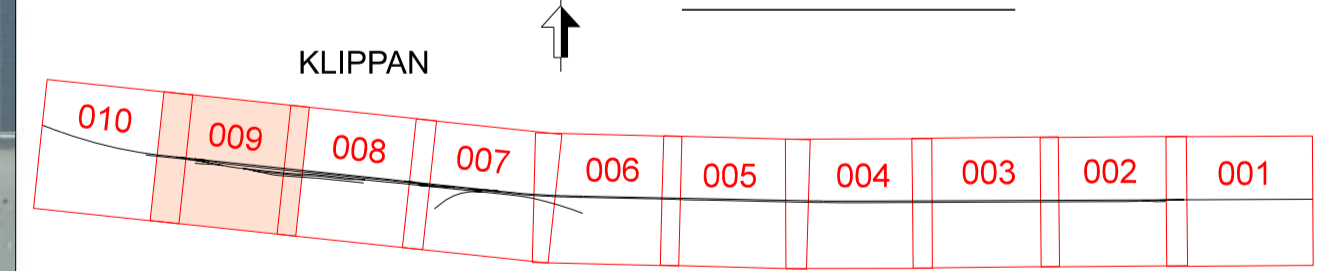

Detta ritning är Trafikverkets egendom. Allt obehörigt
 beaktande av rättsliga bestämmelser enligt lag
 TRAFIKVERKET

TYP AV PLAN		Järnvägsplan	
LEVERANTÖR	AVDELNING	LEVERANS/ÄNDRINGS-PM	TEKNIKPRÖVE
SWECO	Transport	KONSTRUKTIONSNUPP	GRÄNSINNEHÅLLNING / SYFTE
Tel 08-990 60 00 www.sweco.se	UPPDRAGSNUMMER 30041463		PRELIMINÄR
TRAFIKVERKET	SKAPAD AV Sweco/Raheel Alkhalif		HANDRETTSTYP Samrådshandling
	GRANSKAD AV Sweco/Karin H Wenner		ANLÄGGNINGSTYP
	DATUM 2024-04-05	SKALA 1:1000	KILOMETERMETER 41+500 - 42+000
	SKALA 1:1000	FÖRSTÄLLNING A1	BANDEL 932
		BLAD 009	BLAD 010
			ANDR. 010

SKALA 1:1000