

TECKENFÖRKLARING

DATUM TOPOGRAFISK KARTA: 2023-09-08
 DATUM FASTIGHETSINDELNING: 2023-09-08
 KOORDINATSYSTEM: SWEREF 99 13 30, RH2000

NYA MARKANSPRÅK

GRÄNS FÖR JÄRNVAGSPLAN
 GRÄNS FÖR VÄGOMRÅDE, GRÄNS FÖR JÄRNVAGSMARK
 AVGRÄNSNING MELLAN OLIKA TYPER AV MARKANSPRÅK

NY JÄRNVAGSMARK MED ÄGANDERÄTT
 NY JÄRNVAGSMARK MED SERVITUTSRÄTT
 TILLFÄLLIG NYTTJÄNDERÄTT FRÅN BYGGSTART TILL SEX MÅNADER
 EFTER GENOMFÖRD SLUTBESIKTNING

Js1 - SERVICEVÄG
 Js2 - TRÄDSÄKRING (SERVITUT OMFATTAR ÄVEN RÄTT ATT UTANFÖR MARKERAT OMRÅDE
 AVVERKA DE TRÄD SOM KAN RISKERA JÄRNVAGSDRIFT)
 Js3 - DRIFT OCH UNDERHÅLL AV BULLERSKYDDSKÄRM/STÅNGSEL

T1 - ANLÄGGNINGSARBETEN
 T2 - UPPLAG- OCH ETABLERINGSYTA
 T3 - ARBETSVÄG
 T4 - MÖTESFICKA

NYA ANLÄGGNINGAR

+XX.Xm NY JÄRNVÄG, SPÅRMITT MED LÄNGDMÄTNINGSSTRECK
 OCH HÖJDSÄTTNING
 XXX+XXX SPÅRRÄSTAKET
 PLATTFORM, HUVUDSÄKLIG PLACERING



**VERKSAMHETER/ÅTGÄRDER SOM UNDANTAS
 FRÅN FORBJUD ENLIGT MILJÖBALKEN**

Förbudet som avser verksamhet eller åtgärd inom generell biotopskyddsområde (7:11 2 st.
 Miljöbalken) gäller inte byggande av allmän väg/järnväg.
 Förbudet mot åtgärder inom strandskyddsområde (7:15 Miljöbalken) gäller inte byggande
 av allmän väg/järnväg.
 Skyldigheten att göra anmälan för samråd enligt 12:6 Miljöbalken gäller inte för de
 verksamheter och åtgärder som behövs för att bygga vägen/järnvägen och som
 fastställts och ingår i vägområde för allmän väg/järnvägsmark eller område för
 tillfällig nyttjanderätt.

●●●●●●●● MARKERING ELLER AVGRÄNSNING AV STRANDSKYDD
 ●●●●●●●● MARKERING ELLER AVGRÄNSNING AV GENERELLT BIOTOPSKYDD

ÖVRIGA BETECKNINGAR PÅ PLANKARTAN

BEFINTLIGT	TRAFIKVERKETS FASTIGHET FÖR JÄRNVAGSANDAMÅL	LEDNINGSRÄTT
TRAKTGRÄNS	FASTIGHETSGRÄNS	SERVITUT
VÄGKANT	VÄGMITT	GEMENSAMHETSANLÄGGNING
SPÅR	BÄCK, DIKE	FASTIGHETSBETECKNING

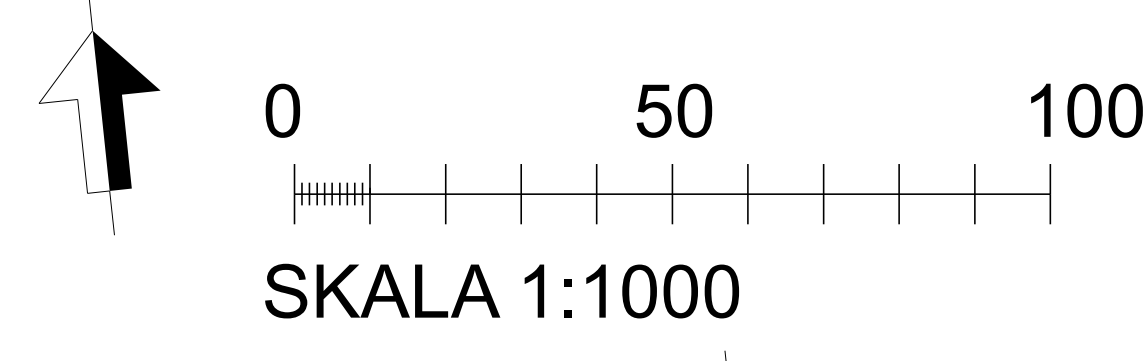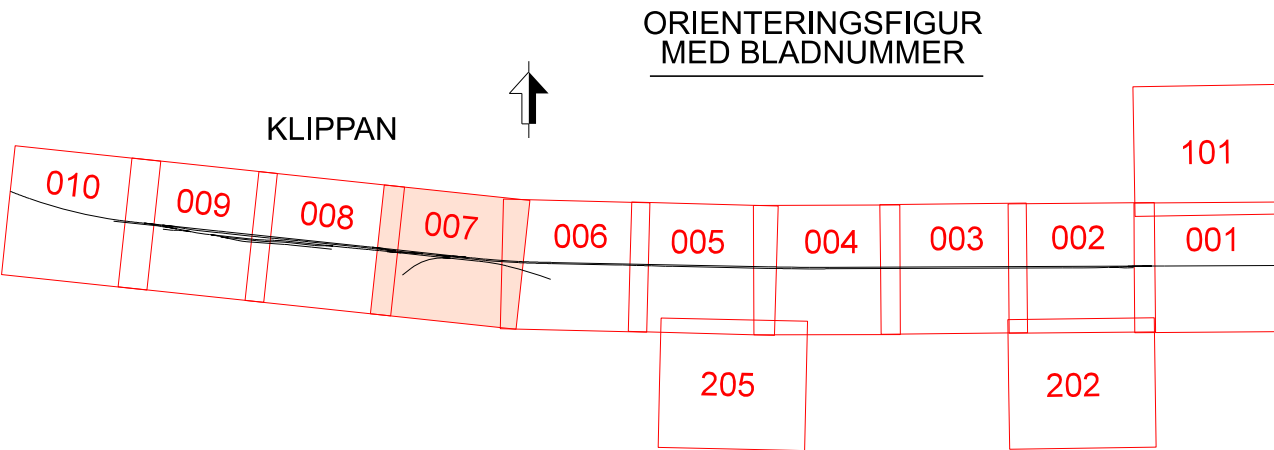

Den här ritningen är Trafikverkets ansvar. Alla utgångspunkter är utgångspunkter enligt lag. Trafikverket

TYP AV PLAN		Järnvägsplan	
LEVERANTÖR	AVDELNING	LEVERANS/ÄNDRINGS-PM	TEKNIKOMRÅDE
SWECO	Transport	LEVERANS/ÄNDRINGS-PM	GRÄNSSTATUS / SYFFE
Trafikverket	UPPRÄGNUMMER 30041463	KONSTRUKTIONSNUMMER	PRELIMINÄR
SKAPAD AV Sweco/Raheel Alkhalif	GRANSKAD AV Sweco/Karin H Wenner	DRIFT	ANLÄGGNINGSTYP
LOKÄND AV Sweco/C.N	DATUM 2024-04-05	SKALA 1:1000	ANLÄGGNINGSTYP
		FÖRPLAT A1	ANLÄGGNINGSTYP
		BRITNSNUMMER FÖRVALTNING	ANLÄGGNINGSTYP
		BLAD 007	ANLÄGGNINGSTYP
		NÄSTA BLAD 008	ANLÄGGNINGSTYP
		ANDR.	ANLÄGGNINGSTYP