

TECKENFÖRKLARING

- NYA MARKANSPRÅK**
- ++
 - J
 - Js
 - T

DATUM TOPOGRAFISK KARTA: 2023-09-08
 DATUM FASTIGHETSINDELNING: 2023-09-08
 KOORDINATSYSTEM: SWEREF 99 13 30, RH2000

GRÄNS FÖR JÄRNVAGSPLAN
 GRÄNS FÖR VÄGOMRÅDE, GRÄNS FÖR JÄRNVAGSMARK
 AVGRÄNSNING MELLAN OLIKA TYPER AV MARKANSPRÅK

NY JÄRNVAGSMARK MED ÄGANDERÄTT

NY JÄRNVAGSMARK MED SERVITUTSRÄTT

TILLFÄLLIG NYTTJÄNDERÄTT FRÅN BYGGSTART TILL SEX MÅNADER
 EFTER GENOMFÖRD SLUTBESKUTNING

- Js1 - SERVICEVÄG
 Js2 - TRÄDSÄKRING (SERVITUT OMFATTAR ÄVEN RÄTT ATT UTANFÖR MARKERAT OMRÅDE
 AVVERKA DE TRÄD SOM KAN RISKERA JÄRNVAGSDRIFT)
 Js3 - DRIFT OCH UNDERHÅLL AV BULLERSKYDDSKÄRM/STÅNGSEL
- T1 - ANLÄGGNINGSARBETEN
 T2 - UPPLAG- OCH ETABLERINGSYTA
 T3 - ARBETSVÄG
 T4 - MÖTESFICKA

NYA ANLÄGGNINGAR

- +XX.Xm NY JÄRNVÄG, SPÅRMITT MED LÄNGDMÄTNINGSSTRECK
 OCH HÖJDSÄTTNING
- XXX+XXX SPÄRRSTAKET
- PLATTFORM: HUVUDSÄKLIG PLACERING


VERKSAMHETER/ÅTGÄRDER SOM UNDGÅS FRÅN FORBUD ENLIGT MILJÖBALKEN

Forbuden som avser verksamhet eller åtgärd inom generell biotopskyddsområde (7:11 2 st. Miljöbalken) gäller inte byggande av allmän väg/järnväg.
 Forbuden mot åtgärder inom strandskyddsområde (7:15 Miljöbalken) gäller inte byggande av allmän väg/järnväg.
 Skyldigheten att göra anmälan för samråd enligt 12:6 Miljöbalken gäller inte för de verksamheter och åtgärder som behövs för att bygga vägen/järnvägen och som fastställts och ingår i vägområde för allmän väg/järnvägsmark eller område för tillfällig nyttjanderätt.

- MARKERING ELLER AVGRÄNSNING AV STRANDSKYDD
- MARKERING ELLER AVGRÄNSNING AV GENERELLT BIOTOPSKYDD

ÖVRIGA BETECKNINGAR PÅ PLANKARTAN

- | | | |
|------------|---|---------------------------|
| BEFINTLIGT | TRAFIKVERKETS FASTIGHET FÖR JÄRNVAGSANDAMÅL | LEDNINGSRÄTT |
| | TRAKTGRÄNS | SERVITUT |
| | FASTIGHETSGRÄNS | GEMENSAMHETSANLÄGGNING |
| | VÄGKANT | 31:2 FASTIGHETSBETECKNING |
| | VÄGMITT | |
| | SPÅR | |
| | BÄCK, DIKE | |

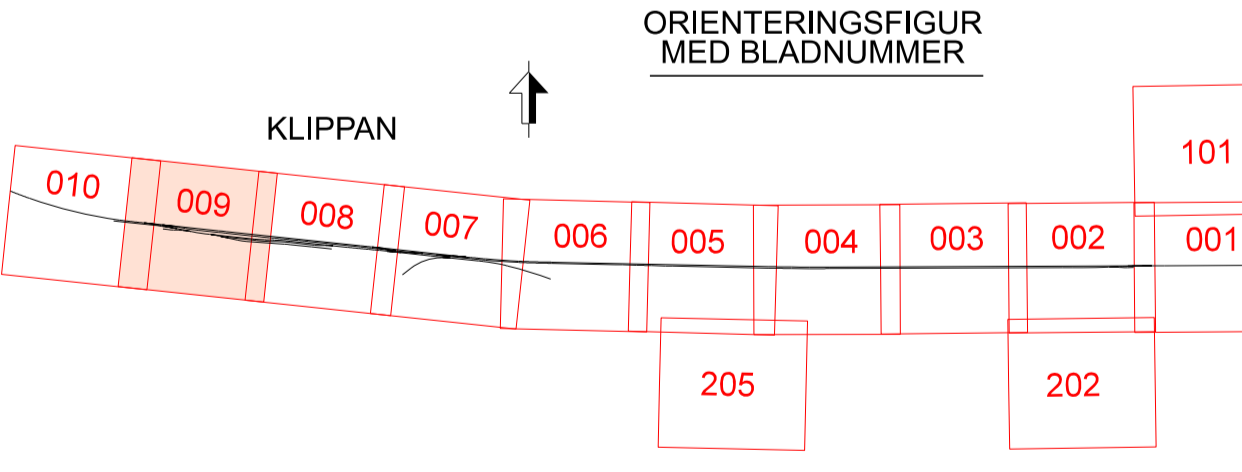

Dessa ritningar är Trafikverkets egendom. Alla obehöriga kopieringar eller utlåningar är förbjudna enligt lagen om Trafikverket.

TYP AV PLAN LEVERANTÖR SWECO		AVDELNING Transport		LEVERANS/ÄNDRINGS-FM		TEKNIKOMRÅDE	
SKAPAD AV Sweco/Raheel Alkhalif		UPPRÄSNINGSNUMMER 30041463		KONSTRUKTIONSNUMMER		GRÄNSINNESSTATUS / SYFFE PRELIMINÄR	
GRANSKAD AV Sweco/Karin H Wenner		DATUM 2024-04-05		FÖRSTÄLLNING A1		RITINGSNUMMER FÖRVALTNING 30041463-00-310	
SKALA 1:1000		FÖRSTÄLLNING A1		RITINGSNUMMER FÖRVALTNING 30041463-00-310		RITINGSNUMMER PROJEKT 30041463-00-310	
BLAD 009		NÄSTA BLAD 010		RITINGSNUMMER FÖRVALTNING 30041463-00-310		RITINGSNUMMER PROJEKT 30041463-00-310	
DA_Ifemname		plottime		idb_utsername		BANDL 932	

SKALA 1:1000