

TECKENFÖRKLARING

DATUM TOPOGRAFISK KARTA: 2023-09-08
 DATUM FASTIGHETSINDELNING: 2023-09-08
 KOORDINATSYSTEM: SWEREF 99 13 30, RH2000

NYA MARKANSPRÅK

GRÄNS FÖR JÄRNVAGSPLAN
 GRÄNS FÖR VÄGOMRÅDE, GRÄNS FÖR JÄRNVAGSMARK
 AVGRÄNSNING MELLAN OLIKA TYPER AV MARKANSPRÅK

NY JÄRNVAGSMARK MED ÄGANDERÄTT

NY JÄRNVAGSMARK MED SERVITUTSRÄTT

TILLFÄLLIG NYTTJÄNDERÄTT FRÅN BYGGSTART TILL SEX MÅNADER
 EFTER GENOMFÖRD SLUTBESIKTNING

Js1 - SERVICEVÄG
 Js2 - TRÄDSÄKRING (SERVITUT OMFATTAR ÄVEN RÄTT ATT UTANFÖR MARKERAT OMRÅDE
 AVVERKA DE TRÄD SOM KAN RISKERA JÄRNVAGSDRIFT)
 Js3 - DRIFT OCH UNDERHÅLL AV BULLERSKYDDSKÄRM/STÅNGSEL

T1 - ANLÄGGNINGSARBETEN
 T2 - UPPLAG- OCH ETABLERINGSYTA
 T3 - ARBETSVÄG
 T4 - MÖTESFICKA

NYA ANLÄGGNINGAR

+XX.Xm NY JÄRNVÄG, SPÅRMITT MED LÄNGDMÄTNINGSSTRECK
 OCH HÖJDSÄTTNING

XXX+XXX SPÄRRSTAKET

PLATTFORM, HUVUDSÄKLIG PLACERING

**VERKSAMHETER/ÅTGÄRDER SOM UNDANTAS
 FRÅN FORBJUD ENLIGT MILJÖBALKEN**


Förbuden som avser verksamhet eller åtgärd inom generell biotopsskyddsområde (7:11 2 st.
 Miljöbalken) gäller inte byggande av allmän väg/järnväg.
 Förbudet mot åtgärder inom strandskyddsområde (7:15 Miljöbalken) gäller inte byggande
 av allmän väg/järnväg.
 Skyldigheten att göra anmälan för samråd enligt 12:6 Miljöbalken gäller inte för de
 verksamheter och åtgärder som behövs för att bygga vägen/järnvägen och som
 fastställts och ingår i vägområde för allmän väg/järnvägsmark eller område för
 tillfällig nyttjanderätt.

●●●●●●●● MARKERING ELLER AVGRÄNSNING AV STRANDSKYDD
 ●●●●●●●● MARKERING ELLER AVGRÄNSNING AV GENERELLT BIOTOPSKYDD

ÖVRIGA BETECKNINGAR PÅ PLANKARTAN

BEFINTLIGT TRAFIKVERKETS FASTIGHET FÖR JÄRNVAGSANDAMÅL
 TRAKTGRÄNS
 FASTIGHETSGRÄNS
 VÄGKANT
 VÄGMITT
 SPÅR
 BÄCK, DIKE

LEDNINGSRÄTT
 SERVITUT
 GEMENSAMHETSANLÄGGNING
 31:2 FASTIGHETSBETECKNING

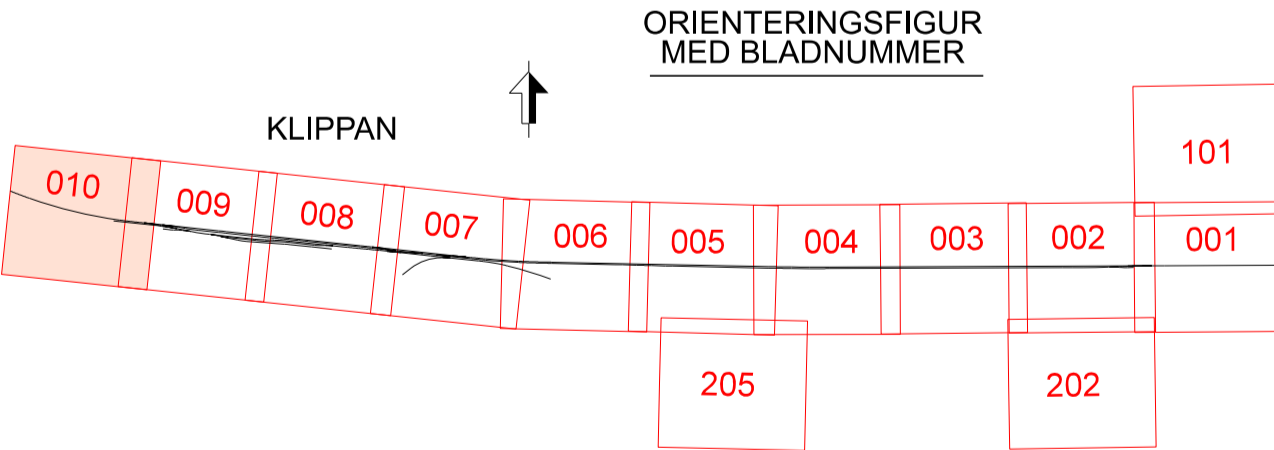

Detta ritning är Trafikverkets ansvar. Alla utgångsritningar
 begränsade av riktiga bevis enligt lag.
 TRAFIKVERKET

TYP AV PLAN		Järnvägsplan	
LEVERANTÖR	AVDELNING	LEVERANS/ÄNDRINGS-FM	TEKNIKOMRÅDE
SWECO	Transport		
Tel 08-999 90 00 www.sweco.se	UPPDRAGSNUMMER 30041463	KONSTRUKTIONSNUMMER	GRÄNSSTATUS / SYFTE PRELIMINÄR
TRAFIKVERKET	SKAPAD AV Sweco/Raheel Alkhalf		HANDRETS-TYP Samrådshandling
	GRANSKAD AV Sweco/Karin H Wenner		ANLÄGGNINGSTYP
	GRANSKAD AV Sweco/C.N	SKALA 1:1000	MÅLSTRECK 4,2-000 - 4,2+100
	DATUM 2024-04-05	FÖRSTÄ A1	ANLÄGGNINGSTYP 30041463-00-310
		BRITNSNUMMER FÖRVALTNING	BLAD 010
			NÄSTA BLAD -
			ANDR. -