

TECKENFÖRKLARING

- NYA MARKANSPRÅK**
- + +
 - J
 - Js
 - T

DATUM TOPOGRAFISK KARTA: 2023-09-08
 DATUM FASTIGHETSINDELNING: 2023-09-08
 KOORDINATSYSTEM: SWEREF 99 13 30, RH2000

GRÄNS FÖR JÄRNVAGSPLAN
 GRÄNS FÖR VÄGOMRÅDE, GRÄNS FÖR JÄRNVAGSMARK
 AVGRÄNSNING MELLAN OLIKA TYPER AV MARKANSPRÅK

NY JÄRNVAGSMARK MED ÄGANDERÄTT

NY JÄRNVAGSMARK MED SERVITUTSRÄTT

TILLFÄLLIG NYTTJÄNDERÄTT FRÅN BYGGSTART TILL SEX MÅNADER
 EFTER GENOMFÖRD SLUTBESIKTNING

- Js1 - SERVICEVÄG
- Js2 - TRÄDSÄKRING (SERVITUT OMFATTAR ÄVEN RÄTT ATT UTANFÖR MARKERAT OMRÅDE AVVERKA DE TRÄD SOM KAN RISKERA JÄRNVAGSDRIFT)
- Js3 - DRIFT OCH UNDERHÅLL AV BULLERSKYDDSKÄRM/STÅNGSEL
- T1 - ANLÄGGNINGSARBETEN
- T2 - UPPLAG- OCH ETABLERINGSYTA
- T3 - ARBETSVÄG
- T4 - MÖTESFICKA

NYA ANLÄGGNINGAR

- +XX.Xm
- XXX+XXX
- SPÄRRSTAKET
- PLATTFORM, HUVUDSAKLIG PLACERING



VERKSAMHETER/ÅTGÄRDER SOM UNDGÅS FRÅN FORBJUD ENLIGT MILJÖBALKEN

Förbuden som avser verksamhet eller åtgärd inom generell biotopsskyddsområde (7:11 2 st. Miljöbalken) gäller inte byggande av allmän väg/järnväg.
 Förbuden mot åtgärder inom strandskyddsområde (7:15 Miljöbalken) gäller inte byggande av allmän väg/järnväg.
 Skyldigheten att göra anmälan för samråd enligt 12:6 Miljöbalken gäller inte för de verksamheter och åtgärder som behövs för att bygga vägen/järnvägen och som fastställts och ingår i vägområde för allmän väg/järnvägsmark eller område för tillfällig nyttjanderätt.

- MARKERING ELLER AVGRÄNSNING AV STRANDSKYDD
- MARKERING ELLER AVGRÄNSNING AV GENERELLT BIOTOPSKYDD

ÖVRIGA BETECKNINGAR PÅ PLANKARTAN

- BEFINTLIGT TRAFIKVERKETS FASTIGHET FÖR JÄRNVAGSANDAMÅL
- TRAKTGRÄNS
- FASTIGHETSGRÄNS
- VÄGKANT
- VÄGMITT
- SPÅR
- BÄCK, DIKE
- LEDNINGSRÄTT
- SERVITUT
- GEMENSAMHETSANLÄGGNING
- FASTIGHETSBETECKNING

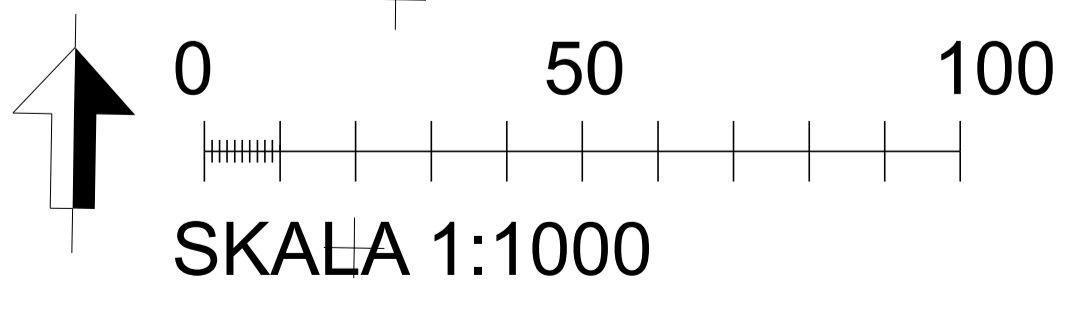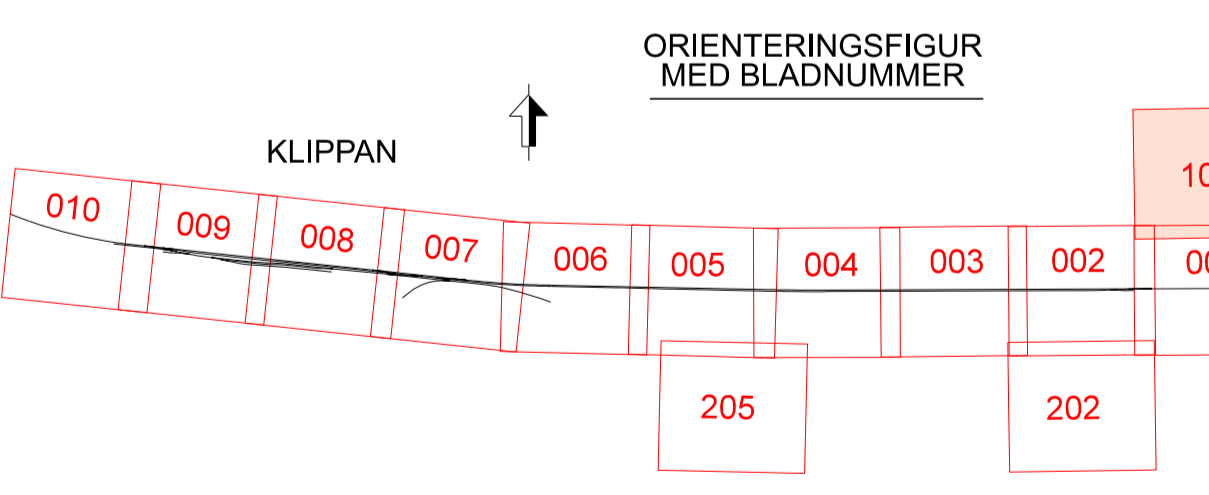

Detta ritning är Trafikverkets ansvar. Alla obehöriga bebyggande av näringsbeteende enligt lag. TRAFIKVERKET

TYP AV PLAN		Järnvägsplan	
LEVERANTÖR	AVDELNING	LEVERANS/ÄNDRINGS-FM	TEKNIKPRÅGJE
SWECO	Transport	KONSTRUKTIONSNUPPER	GRÄNSSTATUS / SYFFE
Tel 08-895 80 00 www.sweco.se	UPPRÄGGSNUMMER 30041463		PRELIMINÄR
TRAFIKVERKET	SKAPAD AV Sweco/Raheel Alkhalif		ANLÄGGNINGSTYP
	GRANSKAD AV Sweco/Karin H Wenner		Samrådshandling
	LOKÄND AV Sweco/C.N		ANLÄGGNINGSTYP
	DATUM 2024-04-05	SKALA 1:1000	KLÖPETER-METER 37-800 - 38-000
		FORMAT A1	BANDEL 932
		RITINGSNUPPER FÖRVALTNING	BLAD 101
			NÄSTA BLAD 002
			ANDR. 002