




Den här ritning är Trafikverkets egendom. Allt obehörigt
begärande av ritningen beivras enligt lag.
TRAFIKVERKET

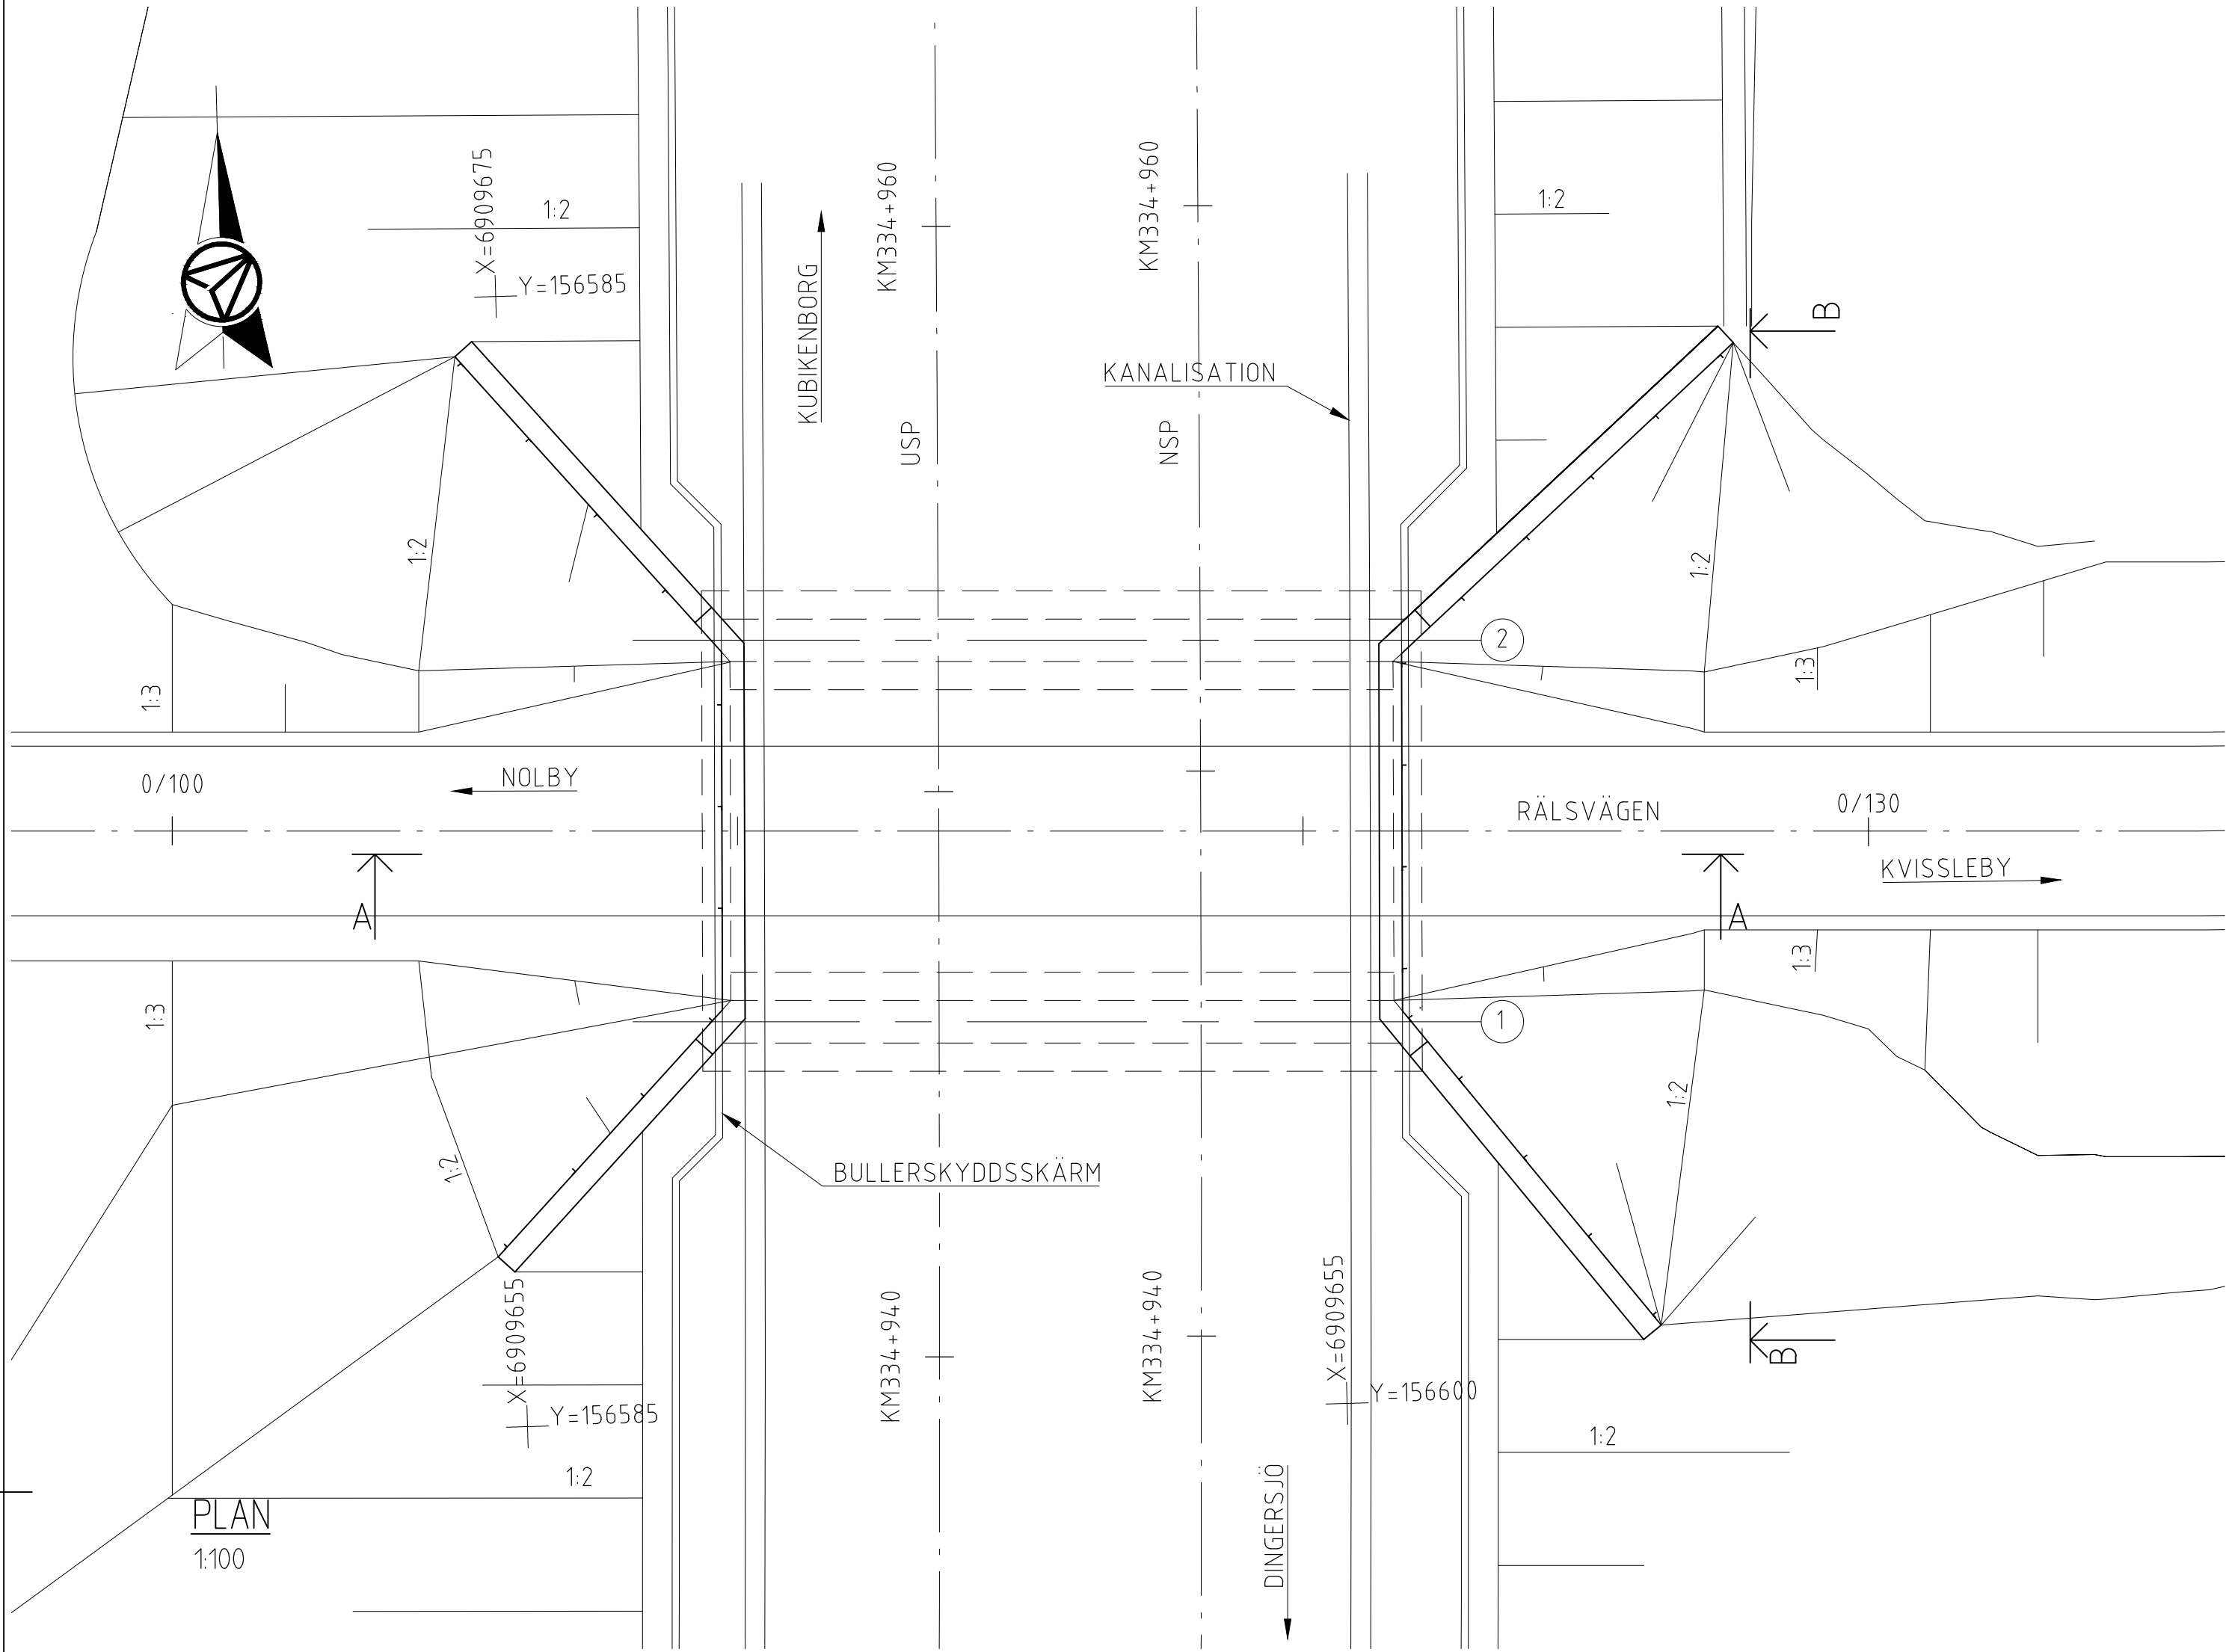

PLAN
1:100

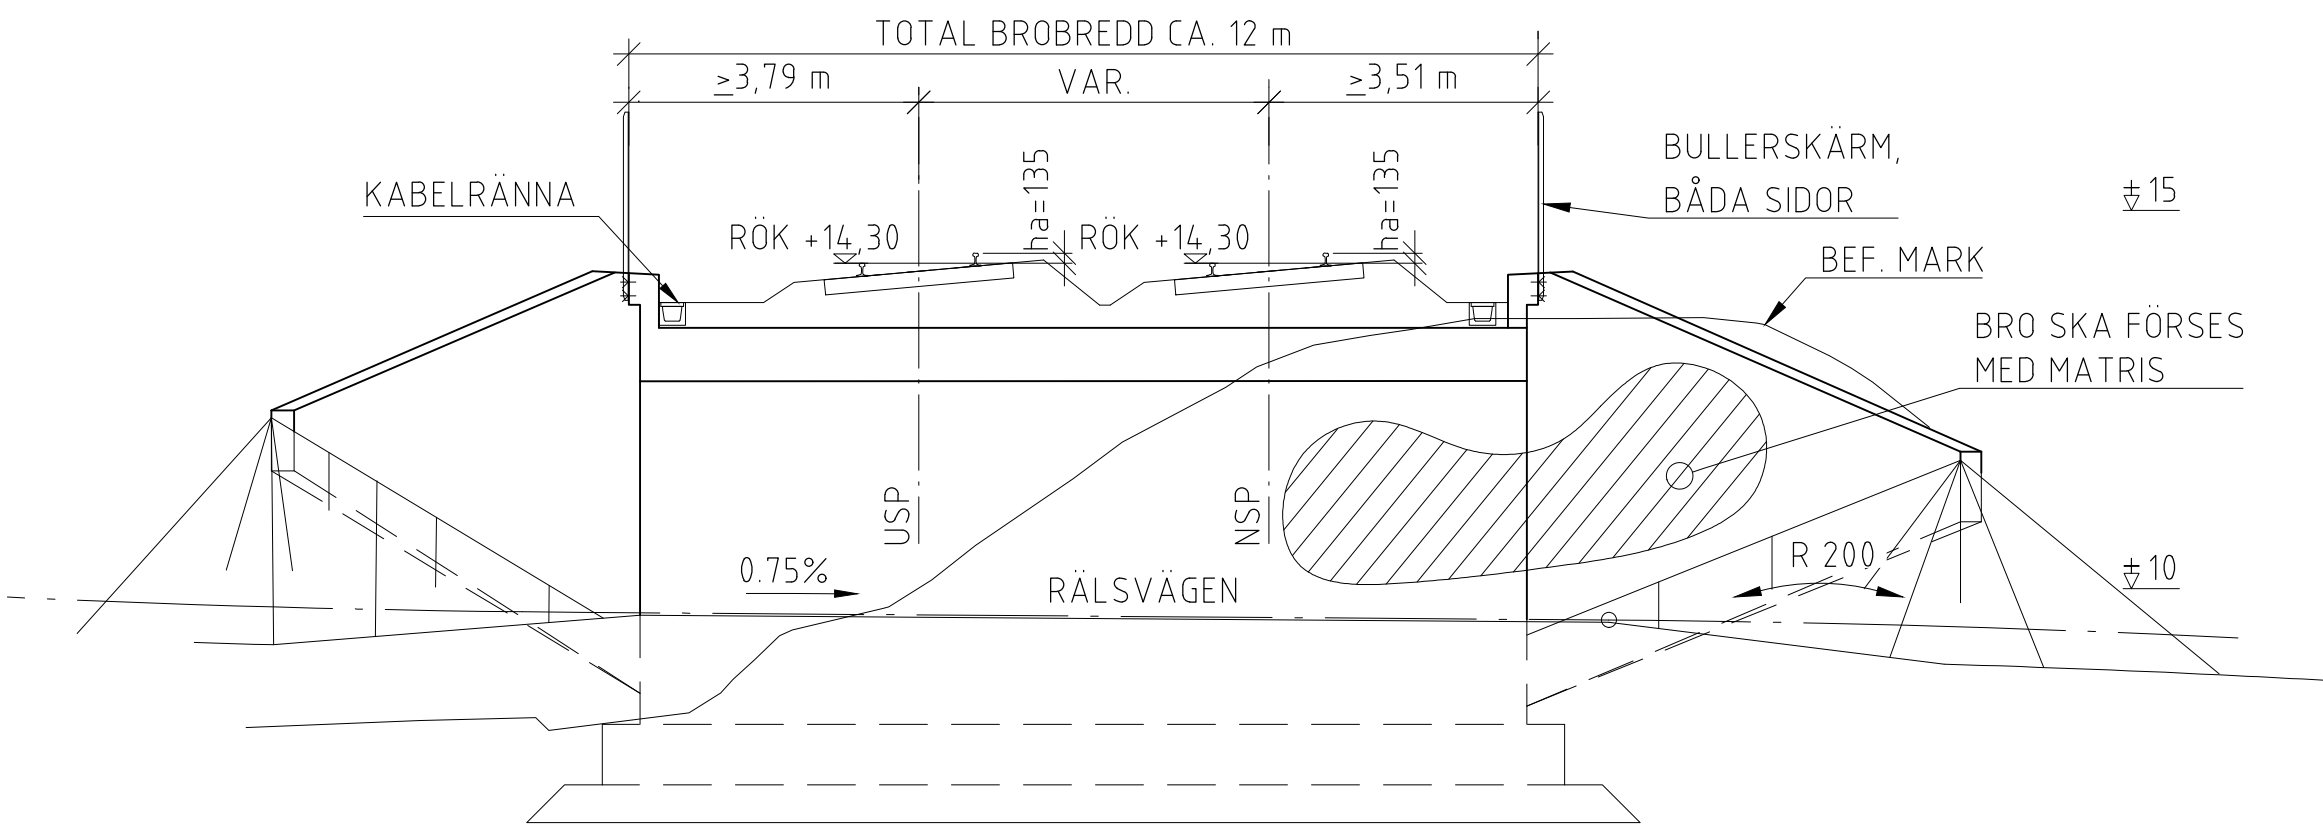


SEKTION A - A
1:100

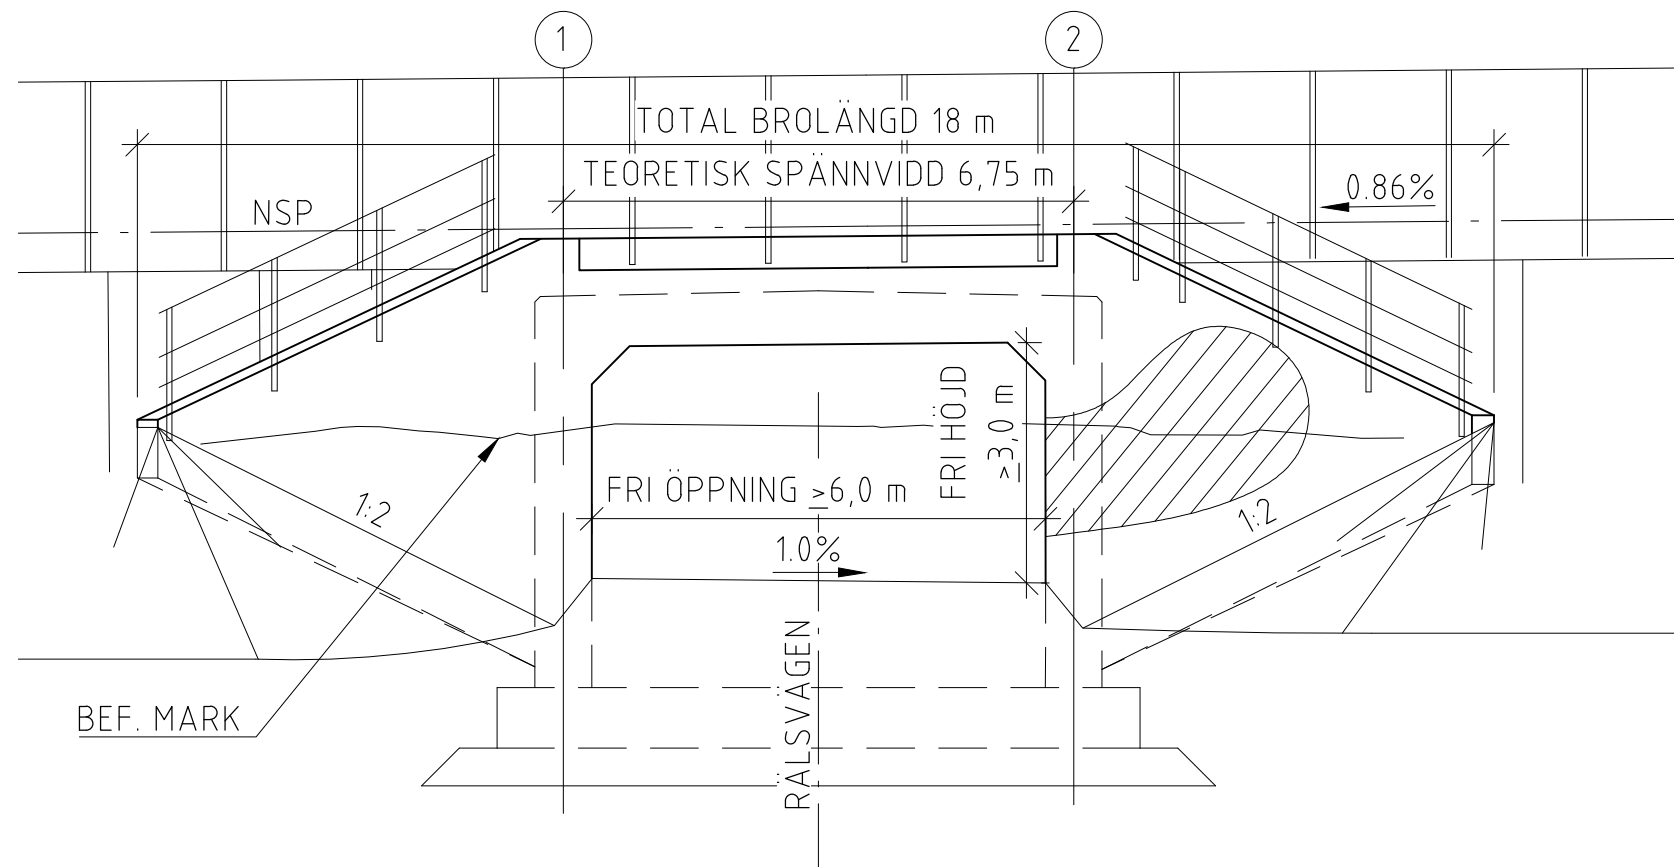


ELEVATION B-B
1:100

PLANDATA				
	SEKTION	X	Y	ANM.
RÄLSVÄGEN	0/045,899	6909692,415	156551,141	R=-15
	0/081,680	6909666,224	156560,701	RL
	0/135,824	6909664,702	156614,823	
	0/156,192	6909670,823	156633,842	R=-30


PLANDATA				
	KM	X	Y	ANM.
USP	334+786.925	6909503.176	156584.341	R=3200
	335+661.938	6910373.861	156531.463	
NSP	334+786.300	6909502.787	156588.947	R=3200
	335+661.669	6910373.828	156536.096	

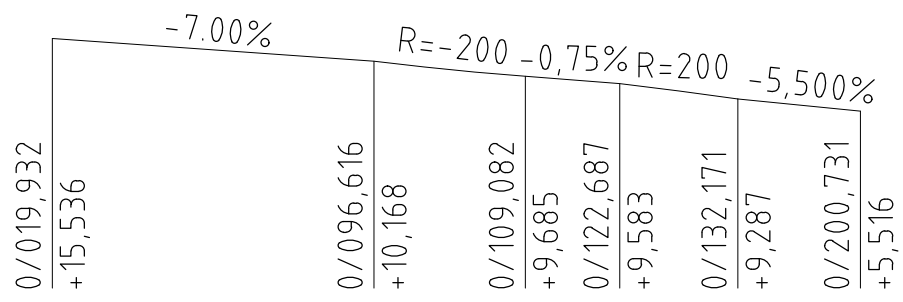

PROFILDATA RÄLSVÄGEN

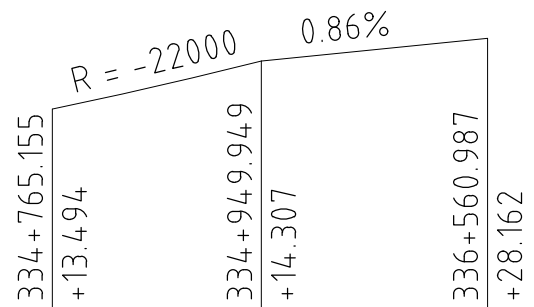

PROFILDATA USP

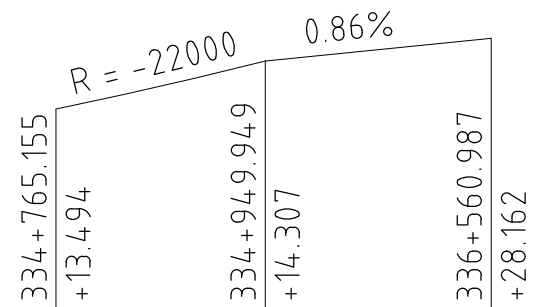

PROFILDATA NSP



ALLMÄNNA ANVISNINGAR

FÖRESKRIFTER:
BRON UTFÖRS OCH DIMENSIONERAS ENLIGT
TRVINFRA-00226 v4.0 OCH TRVINFRA-00227
v4.0

KOORDINATSYSTEM:
PLANSYSTEM: SWEREF 99 17 15
HÖJDSYSTEM: RH2000

ÄNDR. ÄNDRINGEN AVSER				GODKÄND AV		ÄNDR. DATUM	
TYP AV PLAN							
Järnvägs- och vägplan							
LEVERANTÖR		AVBÖJNING AFRY		LEVERANS/ÄNDRINGS-PM		TEKNIKFRÅGE Byggnadsverk	
		UPPRÄGNUMMER D0074367		KONSTRUKTIONSNUMMER		GRÄNSNINGSSÄTTUS / SYFTE	
		Dingersjö-Kubikenborg		HANDLINGSSTYP			
SKAPAD AV		Jyvg-bro över Rålsvägen, Kvissleby Bro 03		ANLÄGGNINGSTYP Bro		SÄMEL	
AFRY/U. Belfrage				HÖJDETER-METER 334+940-334+960		235	
GRANSKAD AV		Förstagsritning		RITNINGNUMMER PROJEKT 147953-14A-450-BRO_03-100			
AFRY/N. Ripadal							
GODKÄND AV		SKALA		FORMAT		BLAD	
AFRY/PT		2025-06-17		A1		NÄSTA BLAD	
		1:100				ÄNDR.	