




Denna ritning är Trafikverkets egendom. Allt obehörigt begärande av ritningen beivras enligt lag.

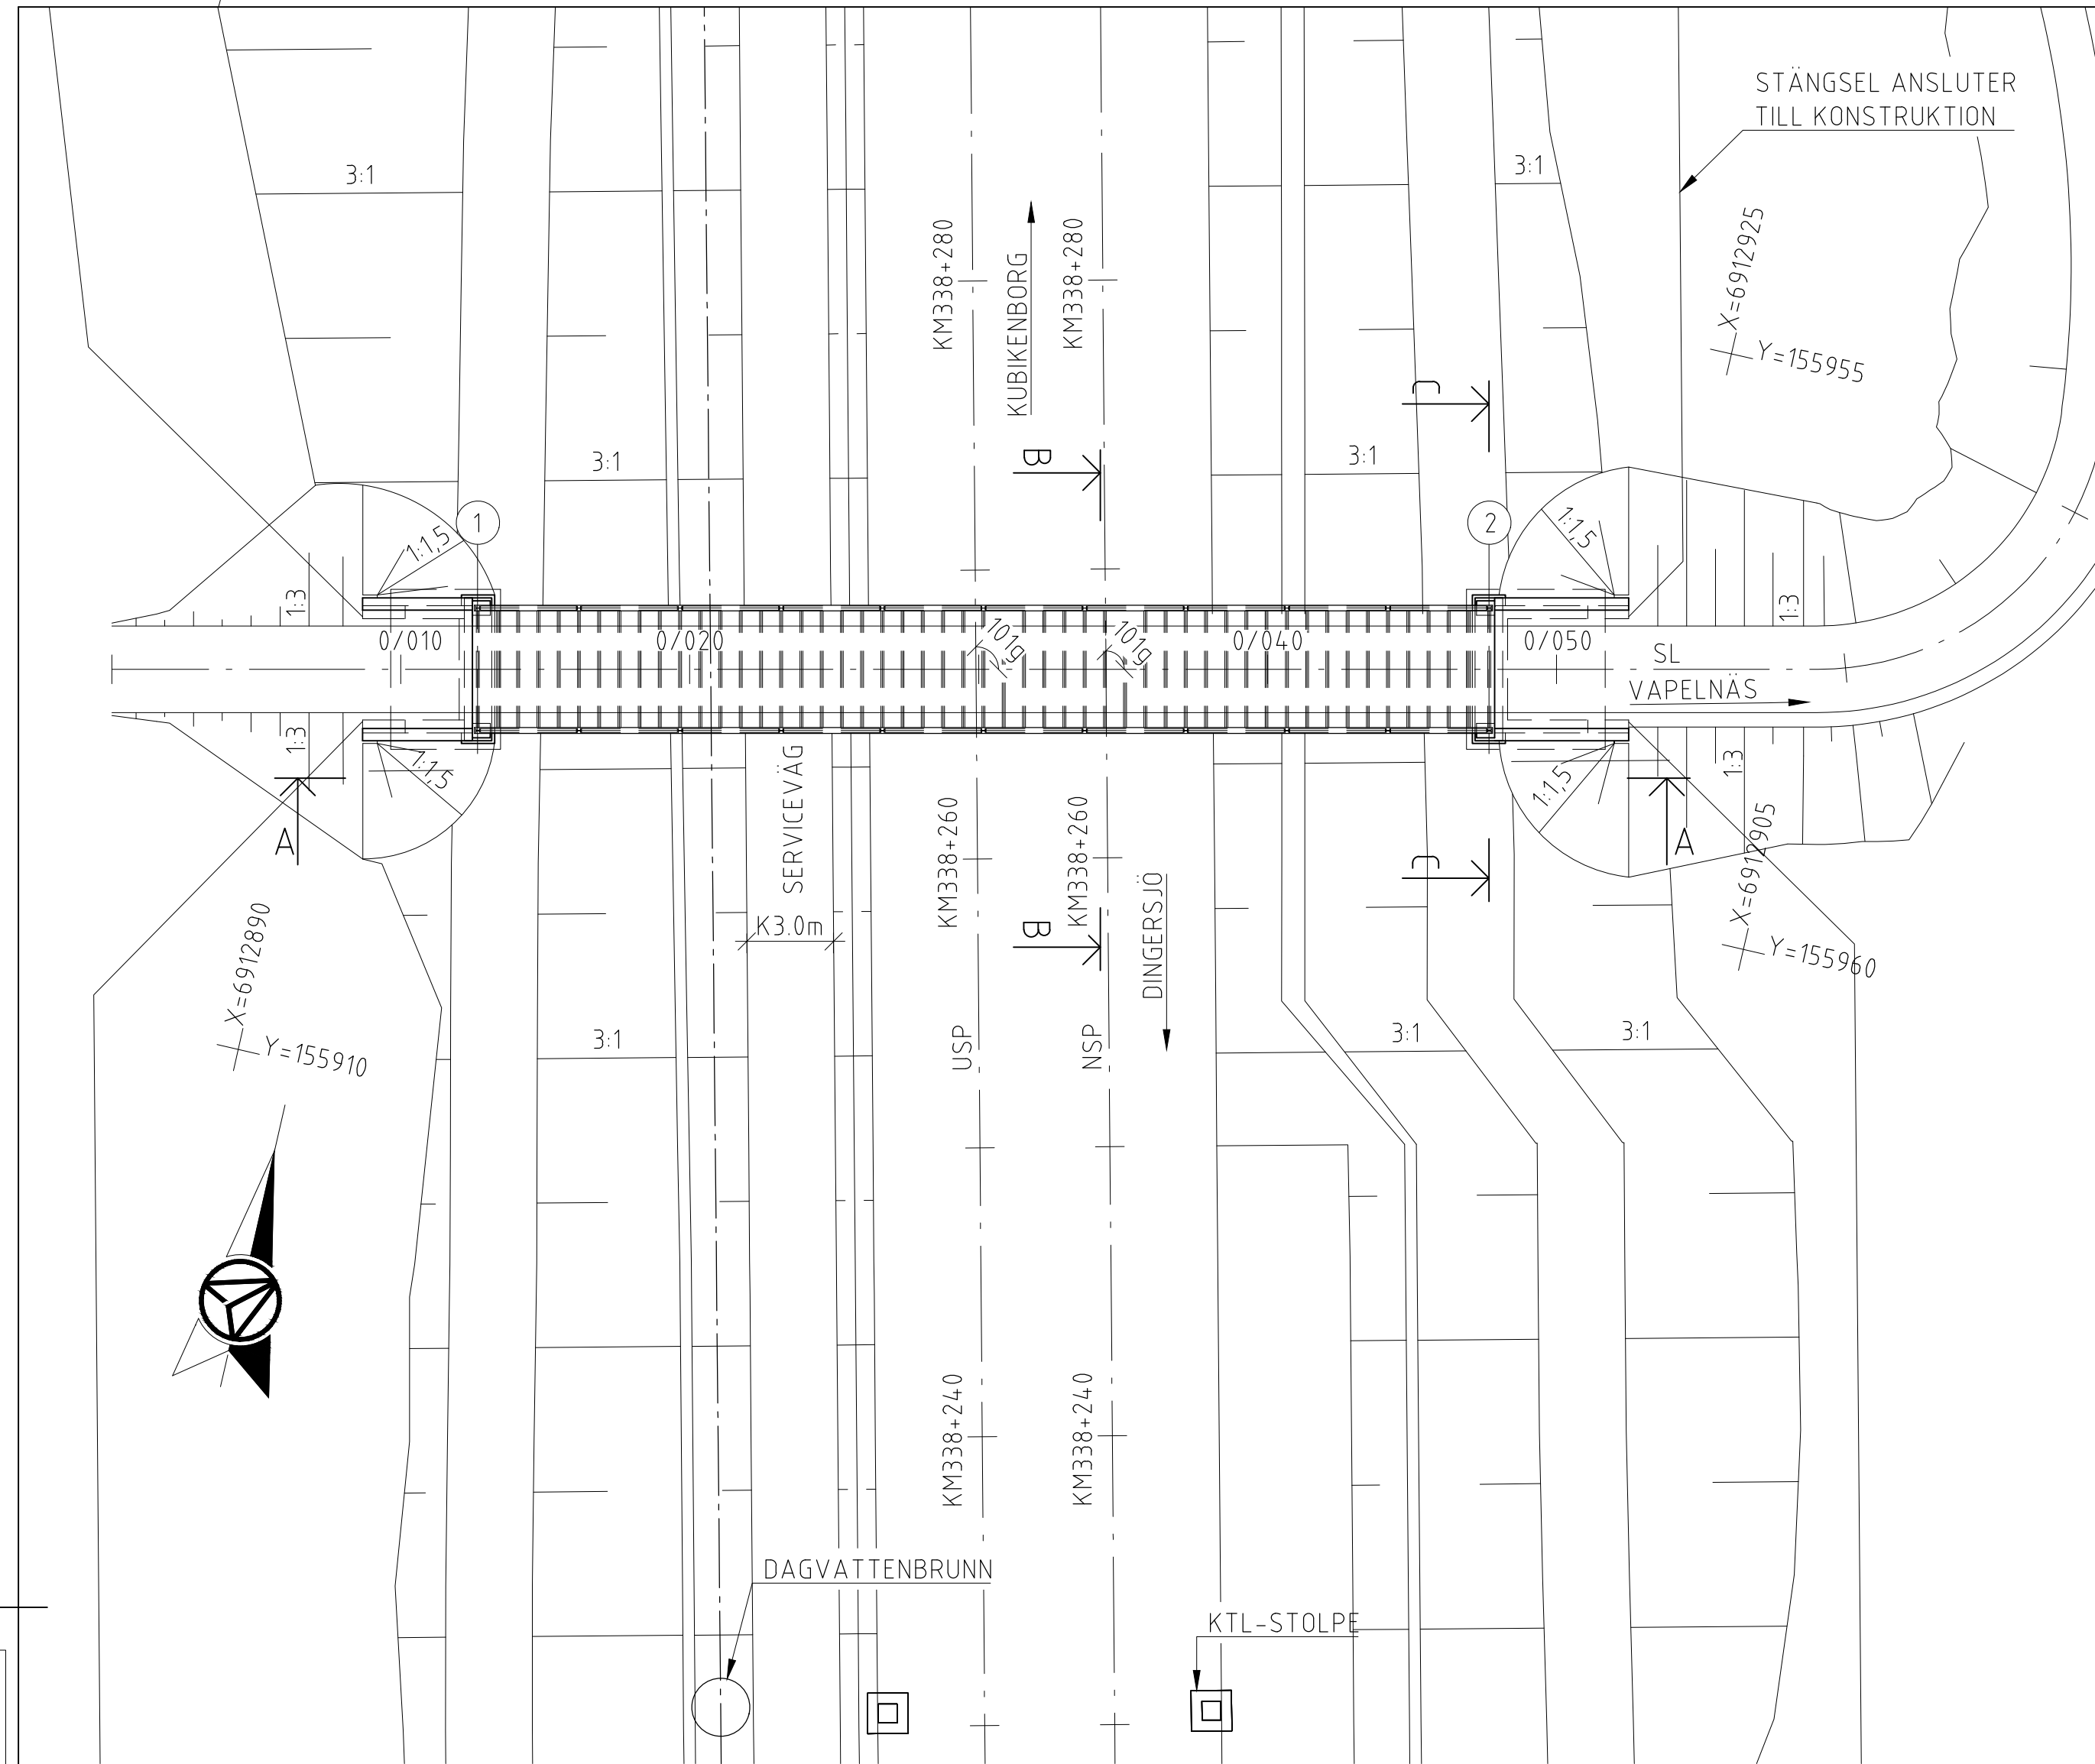


PLAN
1:200

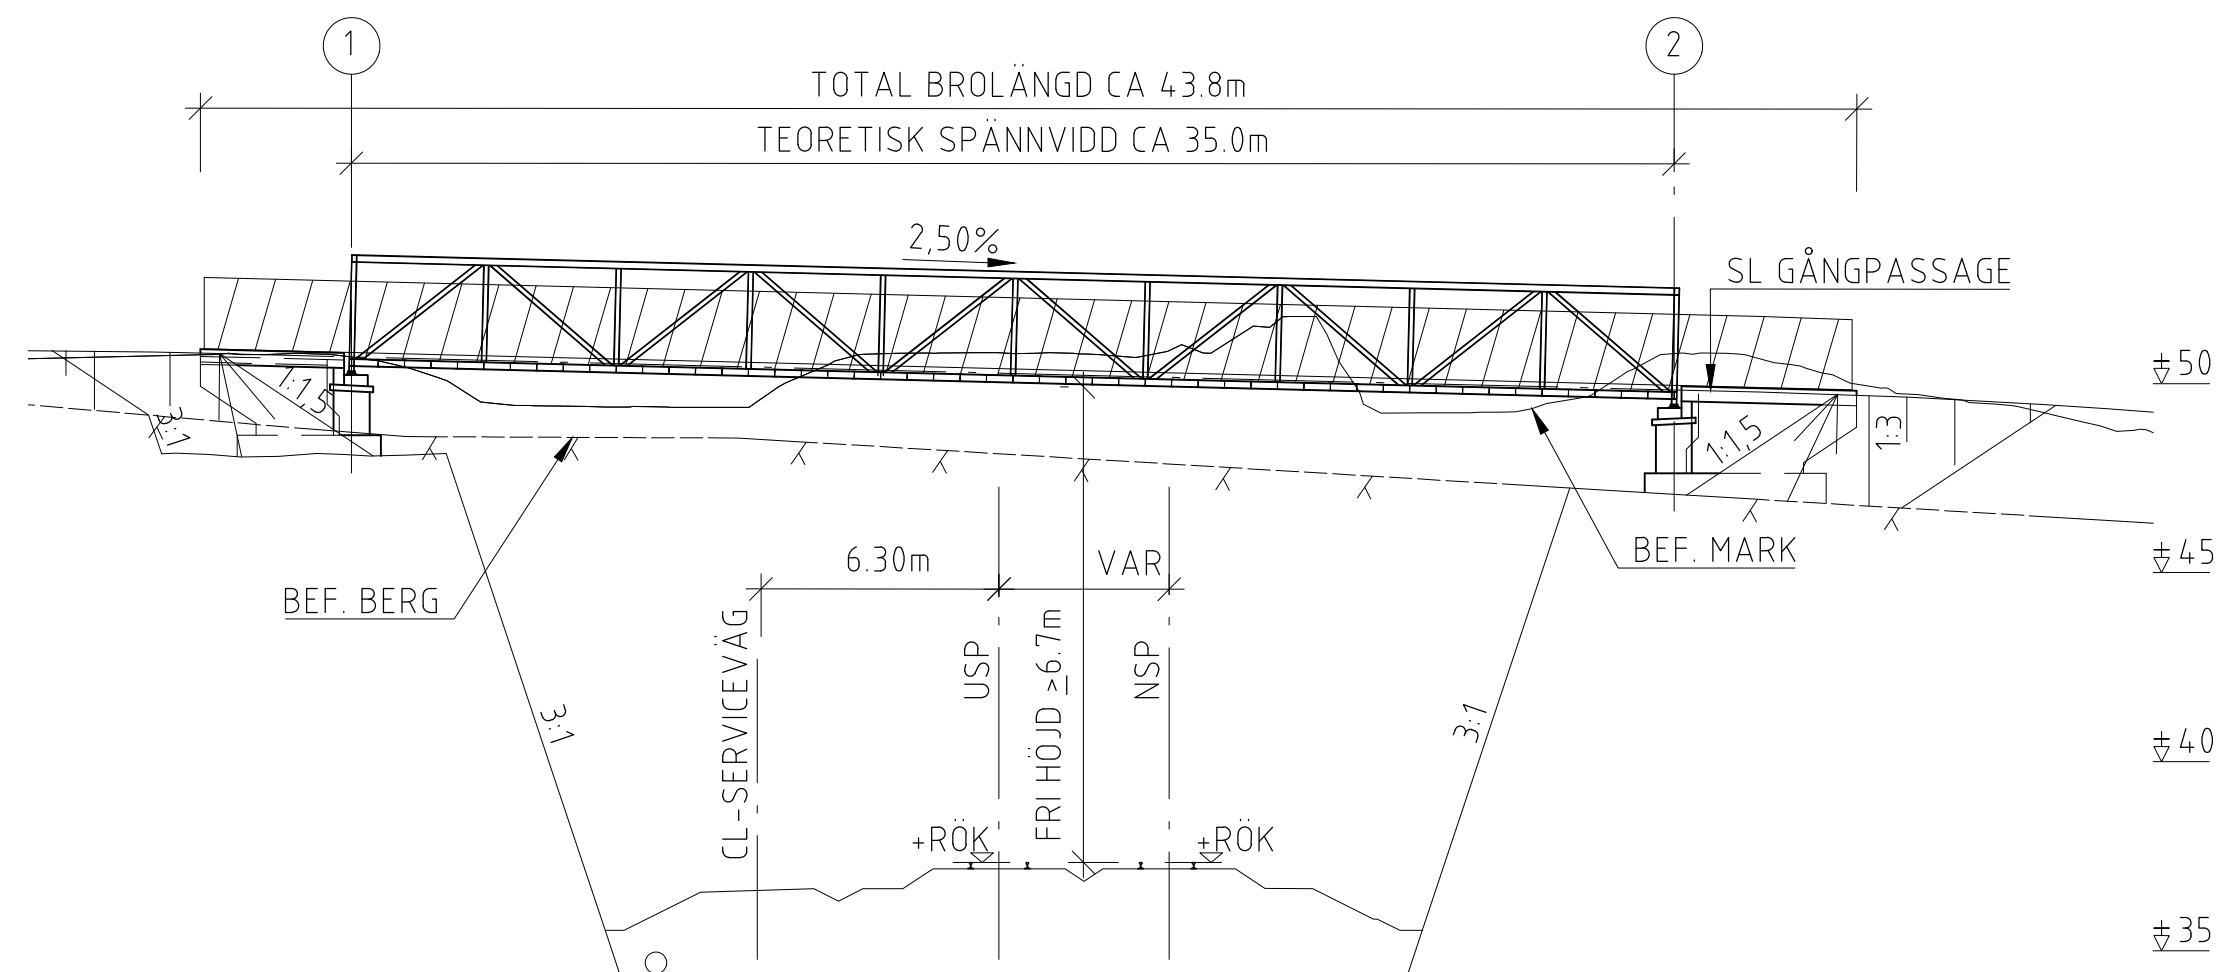

SEKTION A - A
1:200

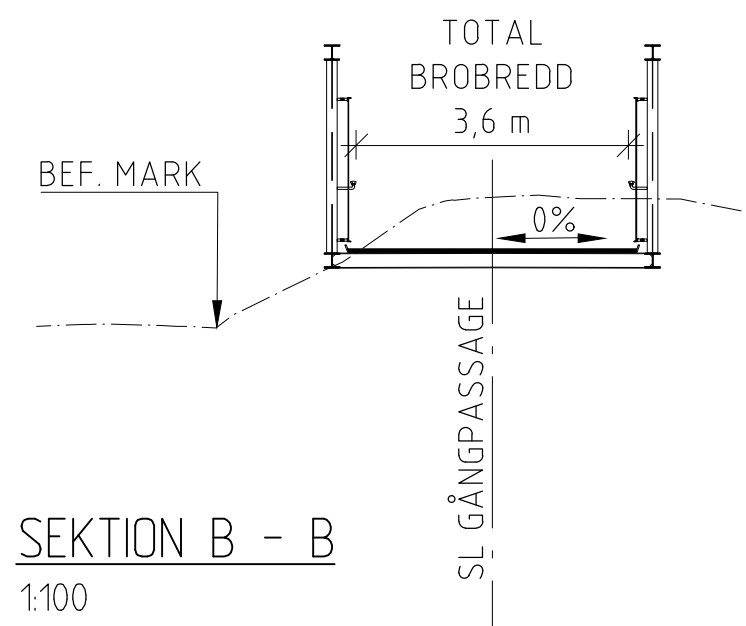

SEKTION B - B
1:100

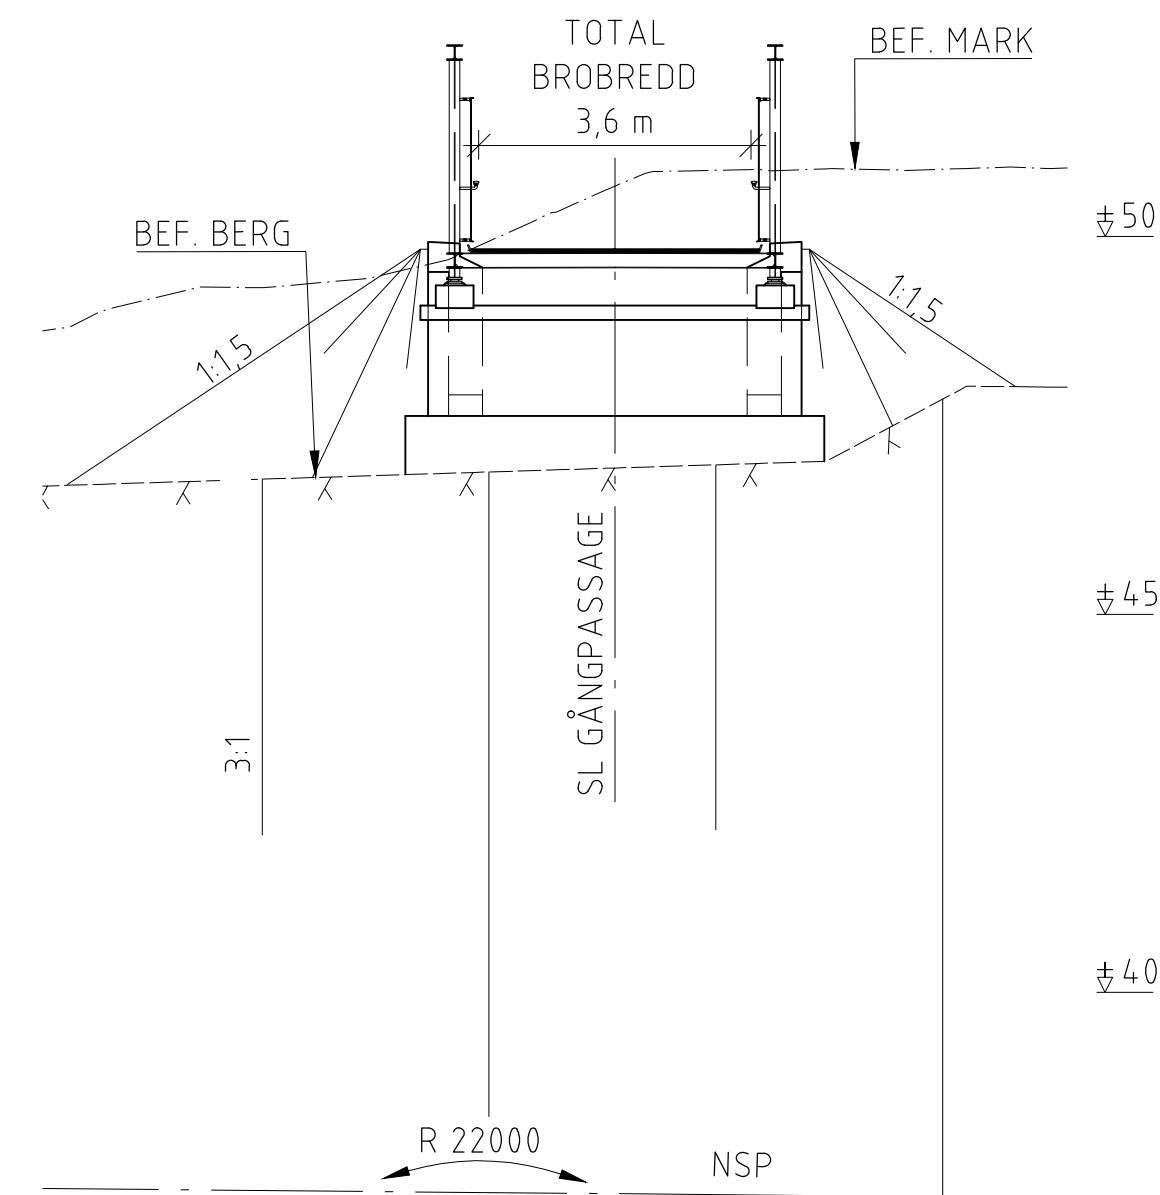


SEKTION C - C




1:100

PLANDATA				
	SEKTION	X	Y	ANM.
GÅNG- PASSAGE	0/000,001	6912901,852	155902,799	RL
	0/059,043	6912915,026	1155960,353	

PLANDATA				
	KM	X	Y	ANM.
USP	335+891.938	6910598.237	156480.973	RL
	339+415.911	6914026.730	155666.216	
NSP	335+891.948	6910598.204	156485.607	RL
	339+401.129	6914013.389	155674.012	

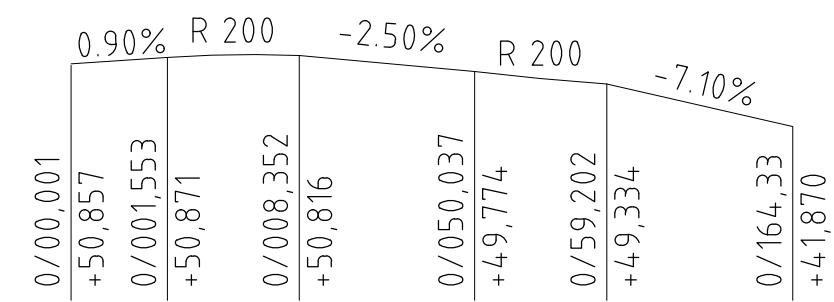

PROFILDATA GÅNGPASSAGE

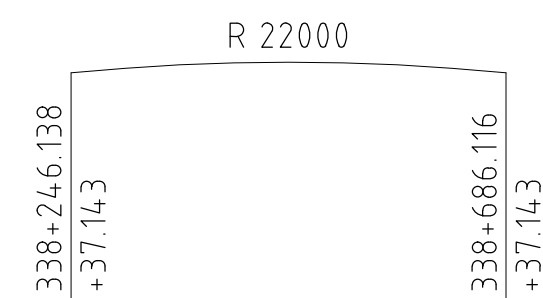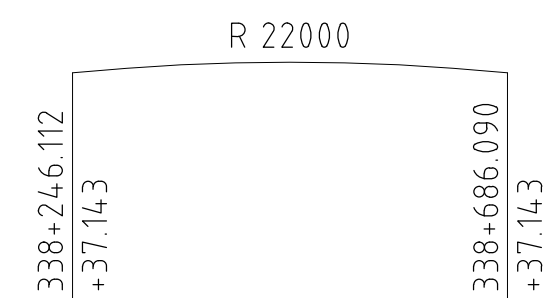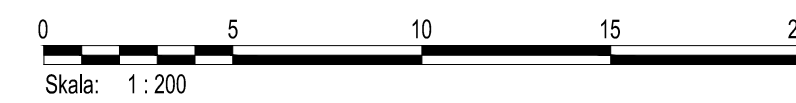PROFILDATA USPPROFILDATA NSP

ALLMÄNNA ANVISNINGAR

FÖRESKRIFTER:
BRON UTFÖRS OCH DIMENSIONERAS ENLIGT
TRVINFRA-00226 v4.0 OCH TRVINFRA-00227
v4.0.

KOORDINATSYSTEM:
 PLANSYSTEM: SWEREF 99 17 15
 HÖJDSYSTEM: RH2000

ANDR.	ANDRINEN AVSER			GÖDKAD AV	ANDR. DATUM
TYP AV PLAN					
Järnvägs- och vägplan					
LEVERANTÖR	ÄRÄRSMÅL	LEVERANS/ÄRÄRSMÅL	TEKNISGRUPP		
 AFRY	AFRY		Byggnadsverk		
	UPPRÄSSNINGNUMMER	KONSTRUKTIONNUMMER	GRANSKNINGSNUMMER / SYFTE		
	D0074367				
 TRAFIKVERKET			HANDLINGSSTYP		
Dingersjö-Kubikensborg			ANLÄGGNINGSTYP		
Gångbro över service- och järnväg, vid Vapenåns, Södra, Bro 06			Bro		
SKAPAD AV	AFRY/ U. Ripdaga	KOLORETERETER	BÅNDEL		
GRANSKAD AV	AFRY/ N. N. N.	338+250-338+270	235		
GRANSKAD AV	AFRY/ N. N. N.	RITNINGENS PROJEKT	16.9753-16.4A-450-BRO 06-100		
GRANSKAD AV	AFRY/ N. N. N.	BRÅD	TWST 2 BRD ANDR		
AFRY/PT	DATUM	SKALA	FORMAT	RITNINGENS FÖRVALTNING	
	2025-06-17	1:200	A1	001	