

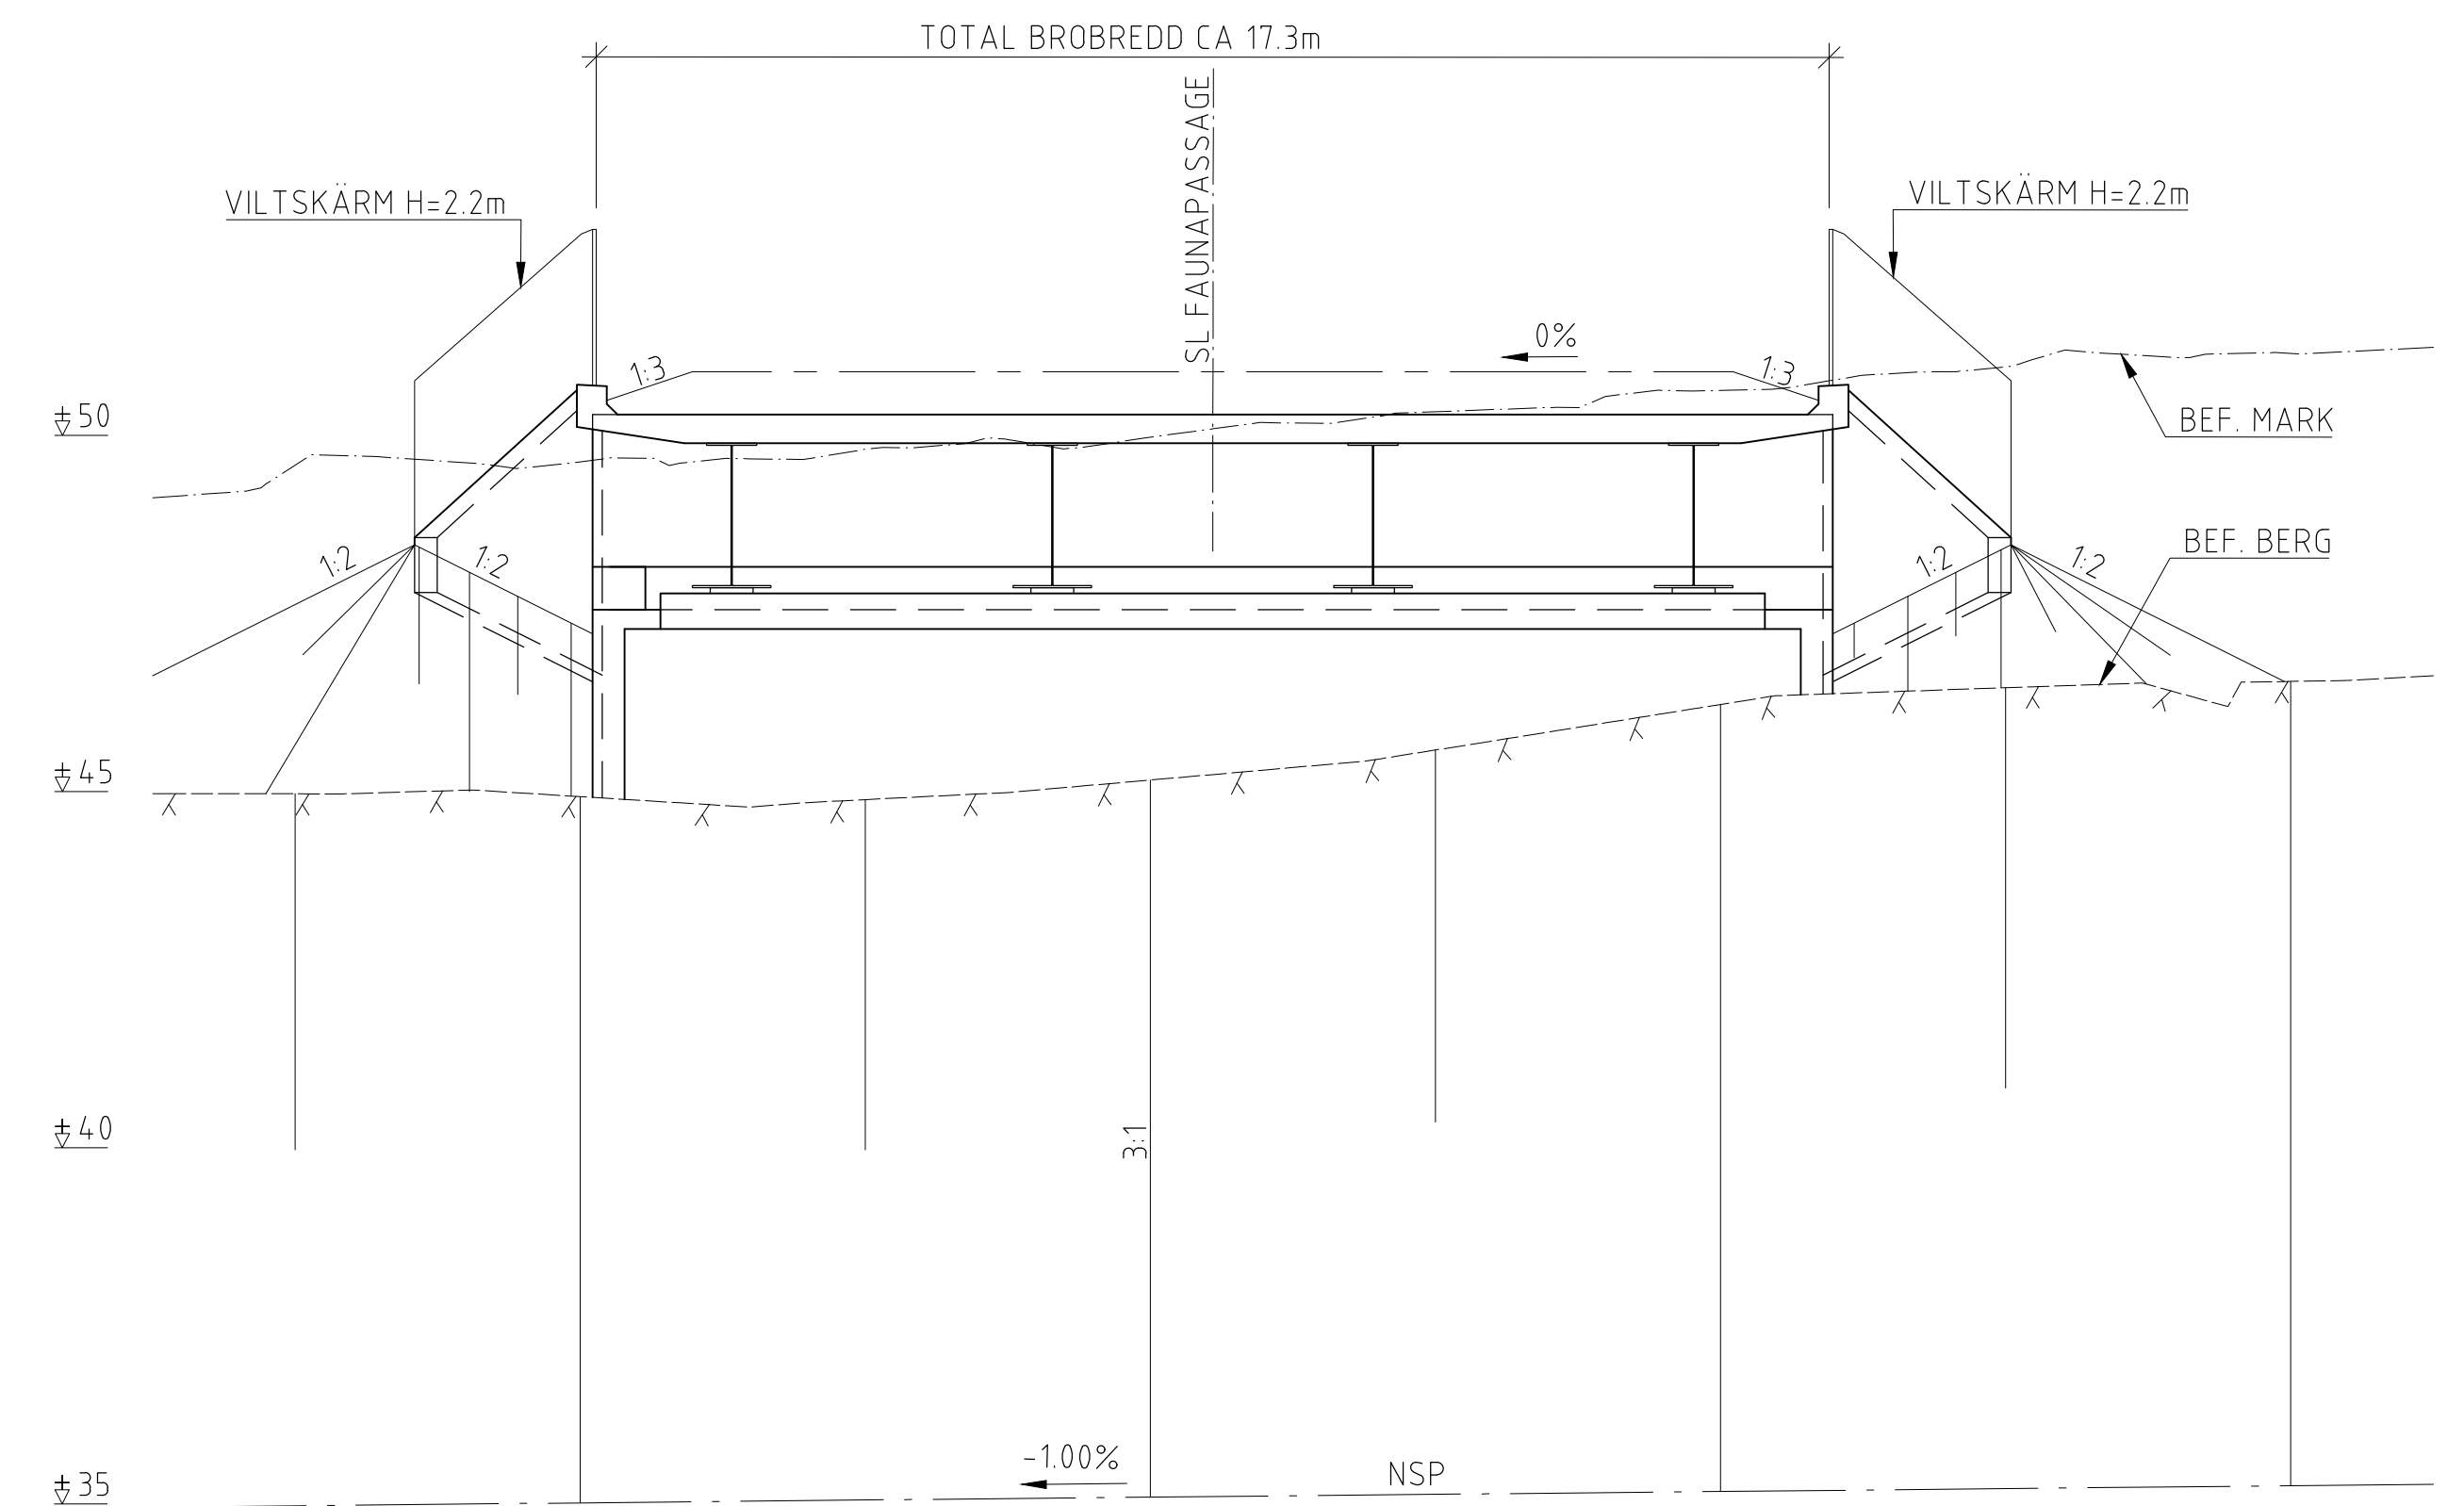
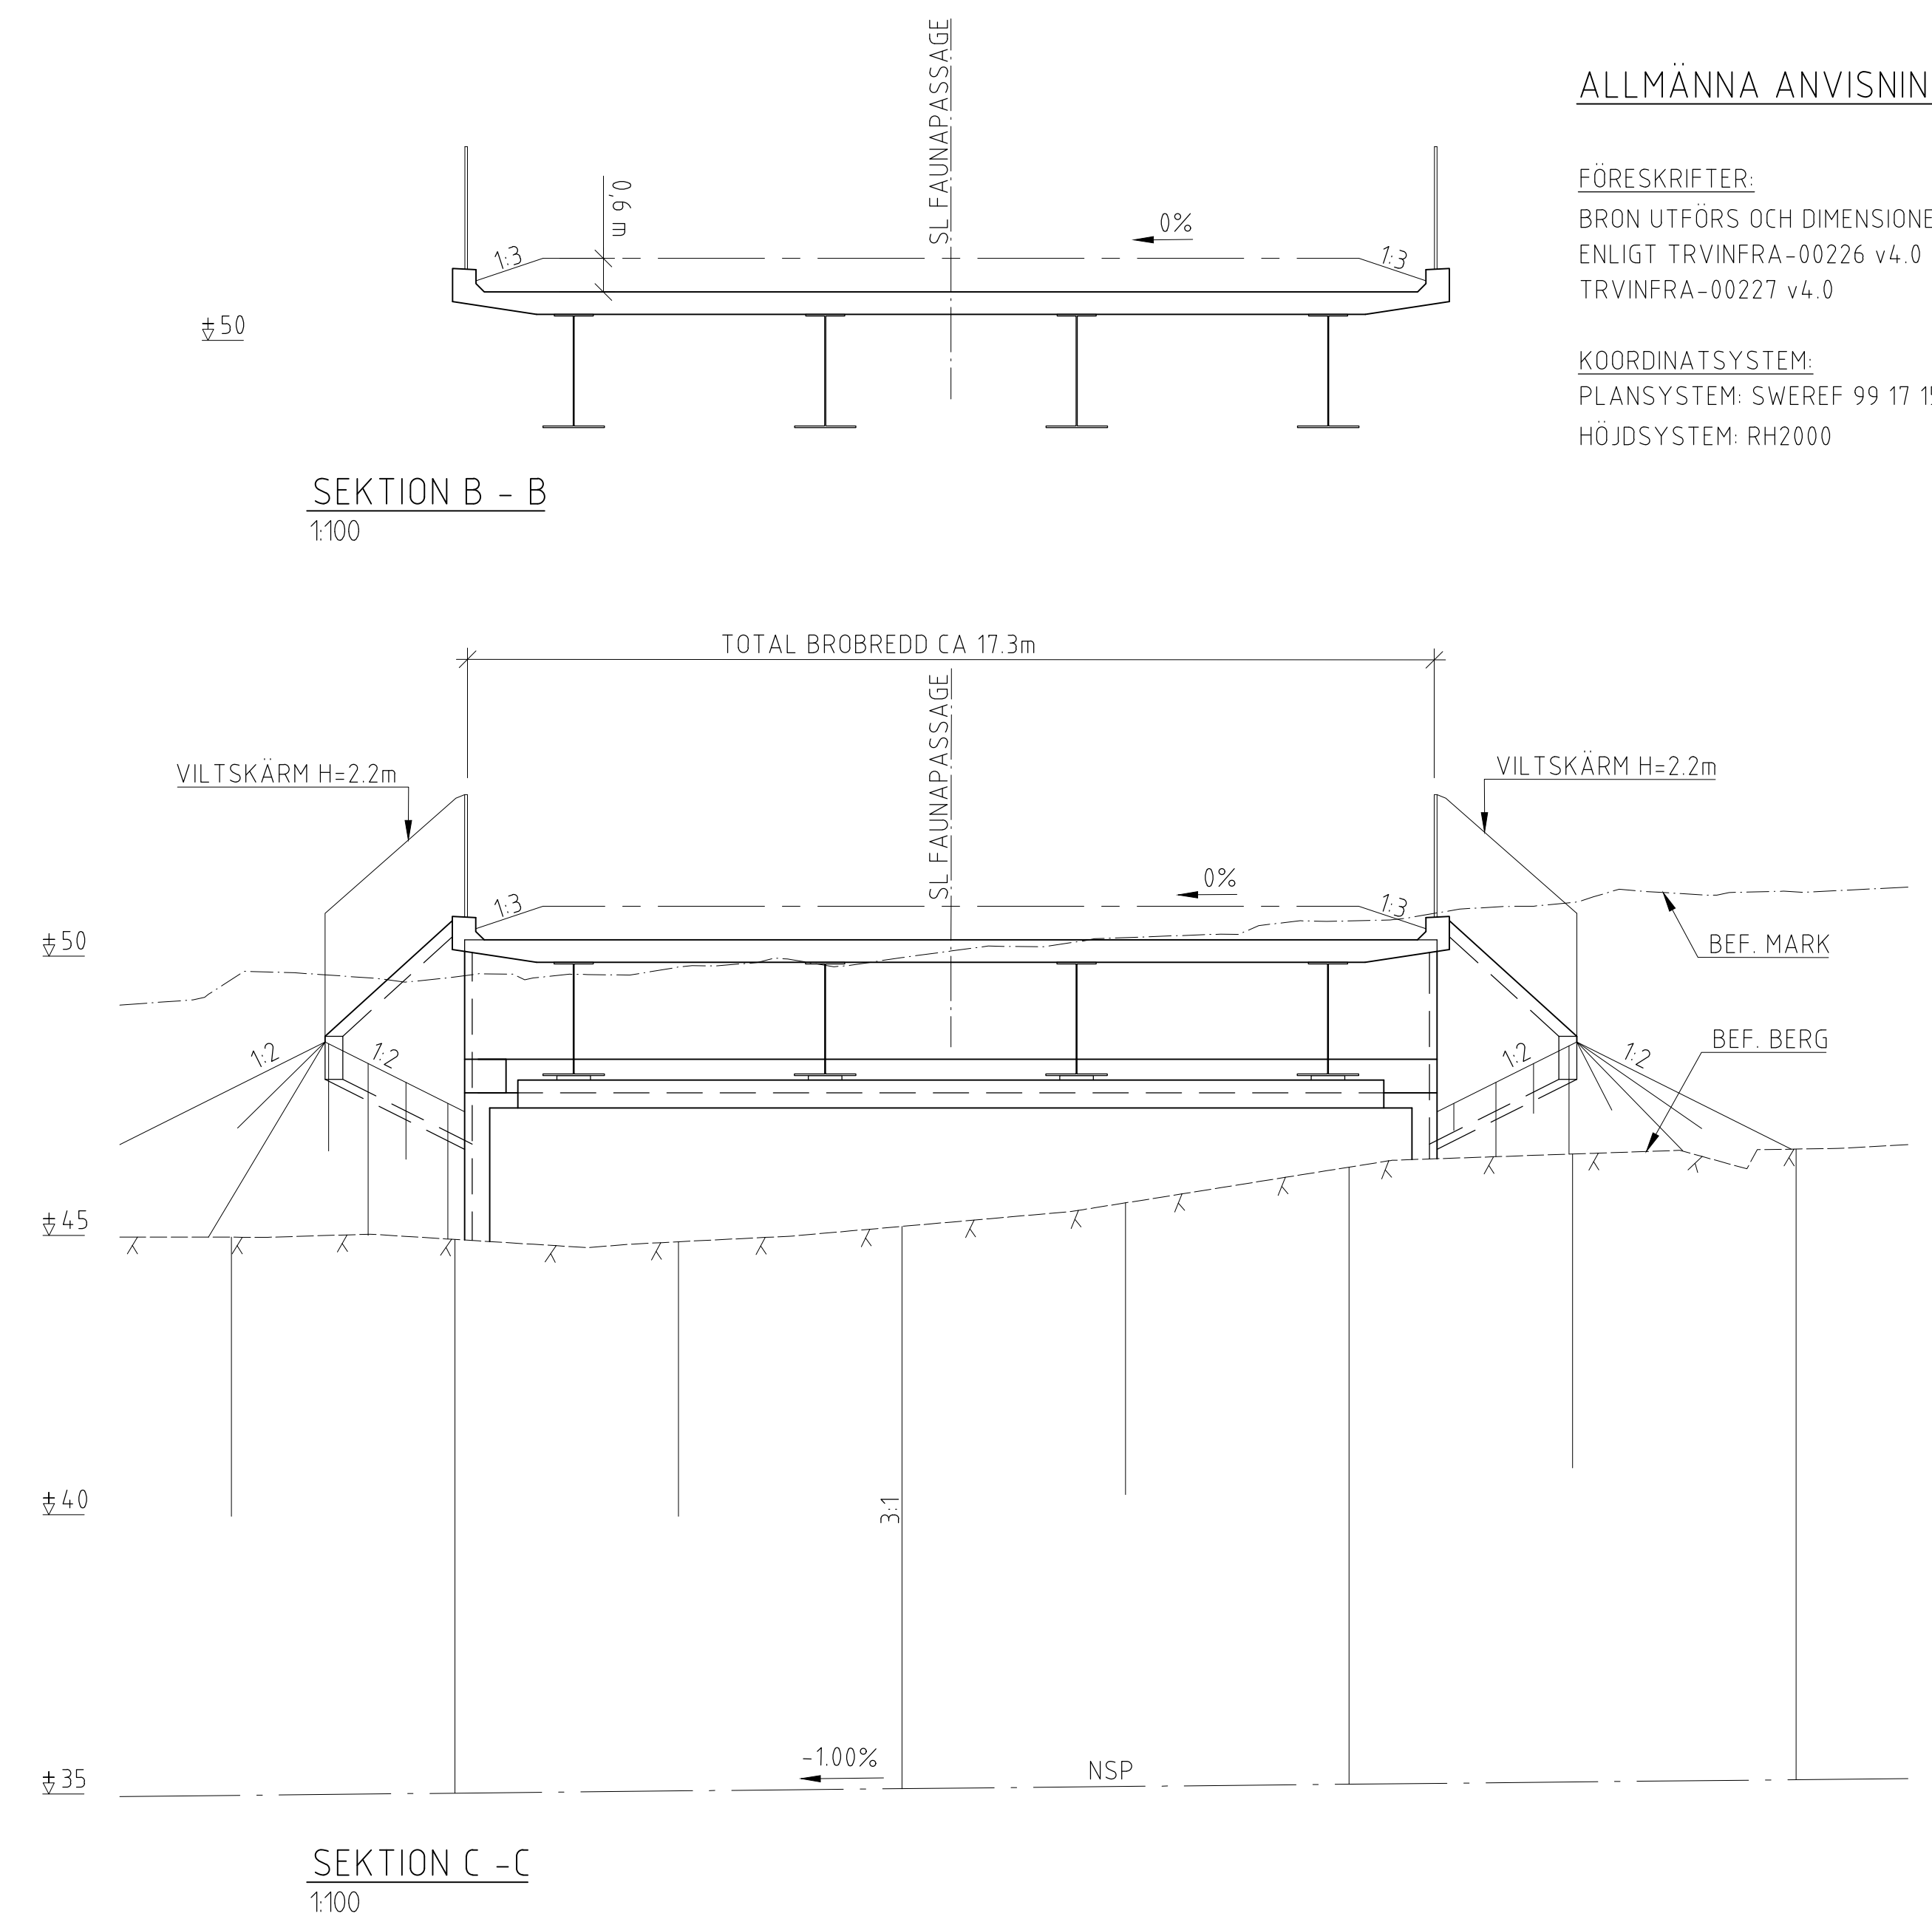
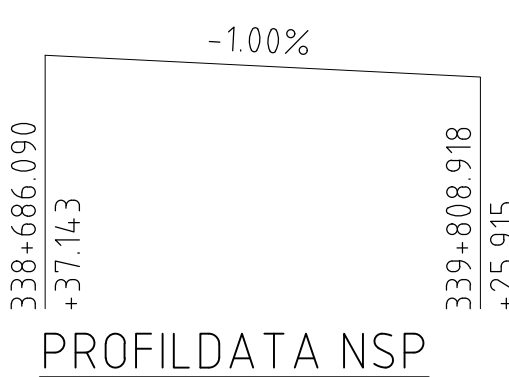
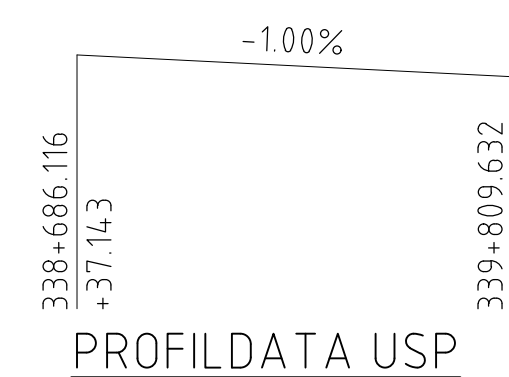
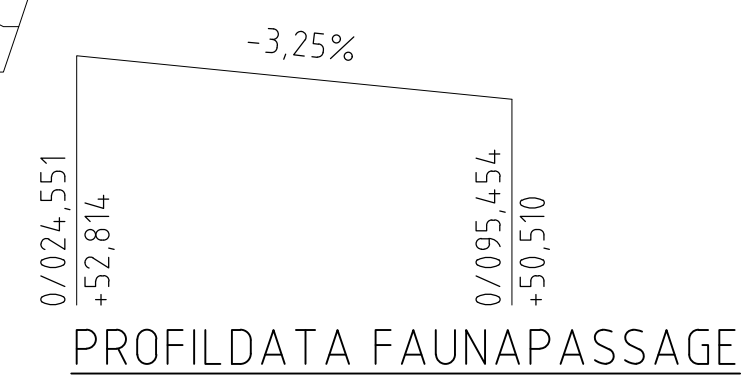
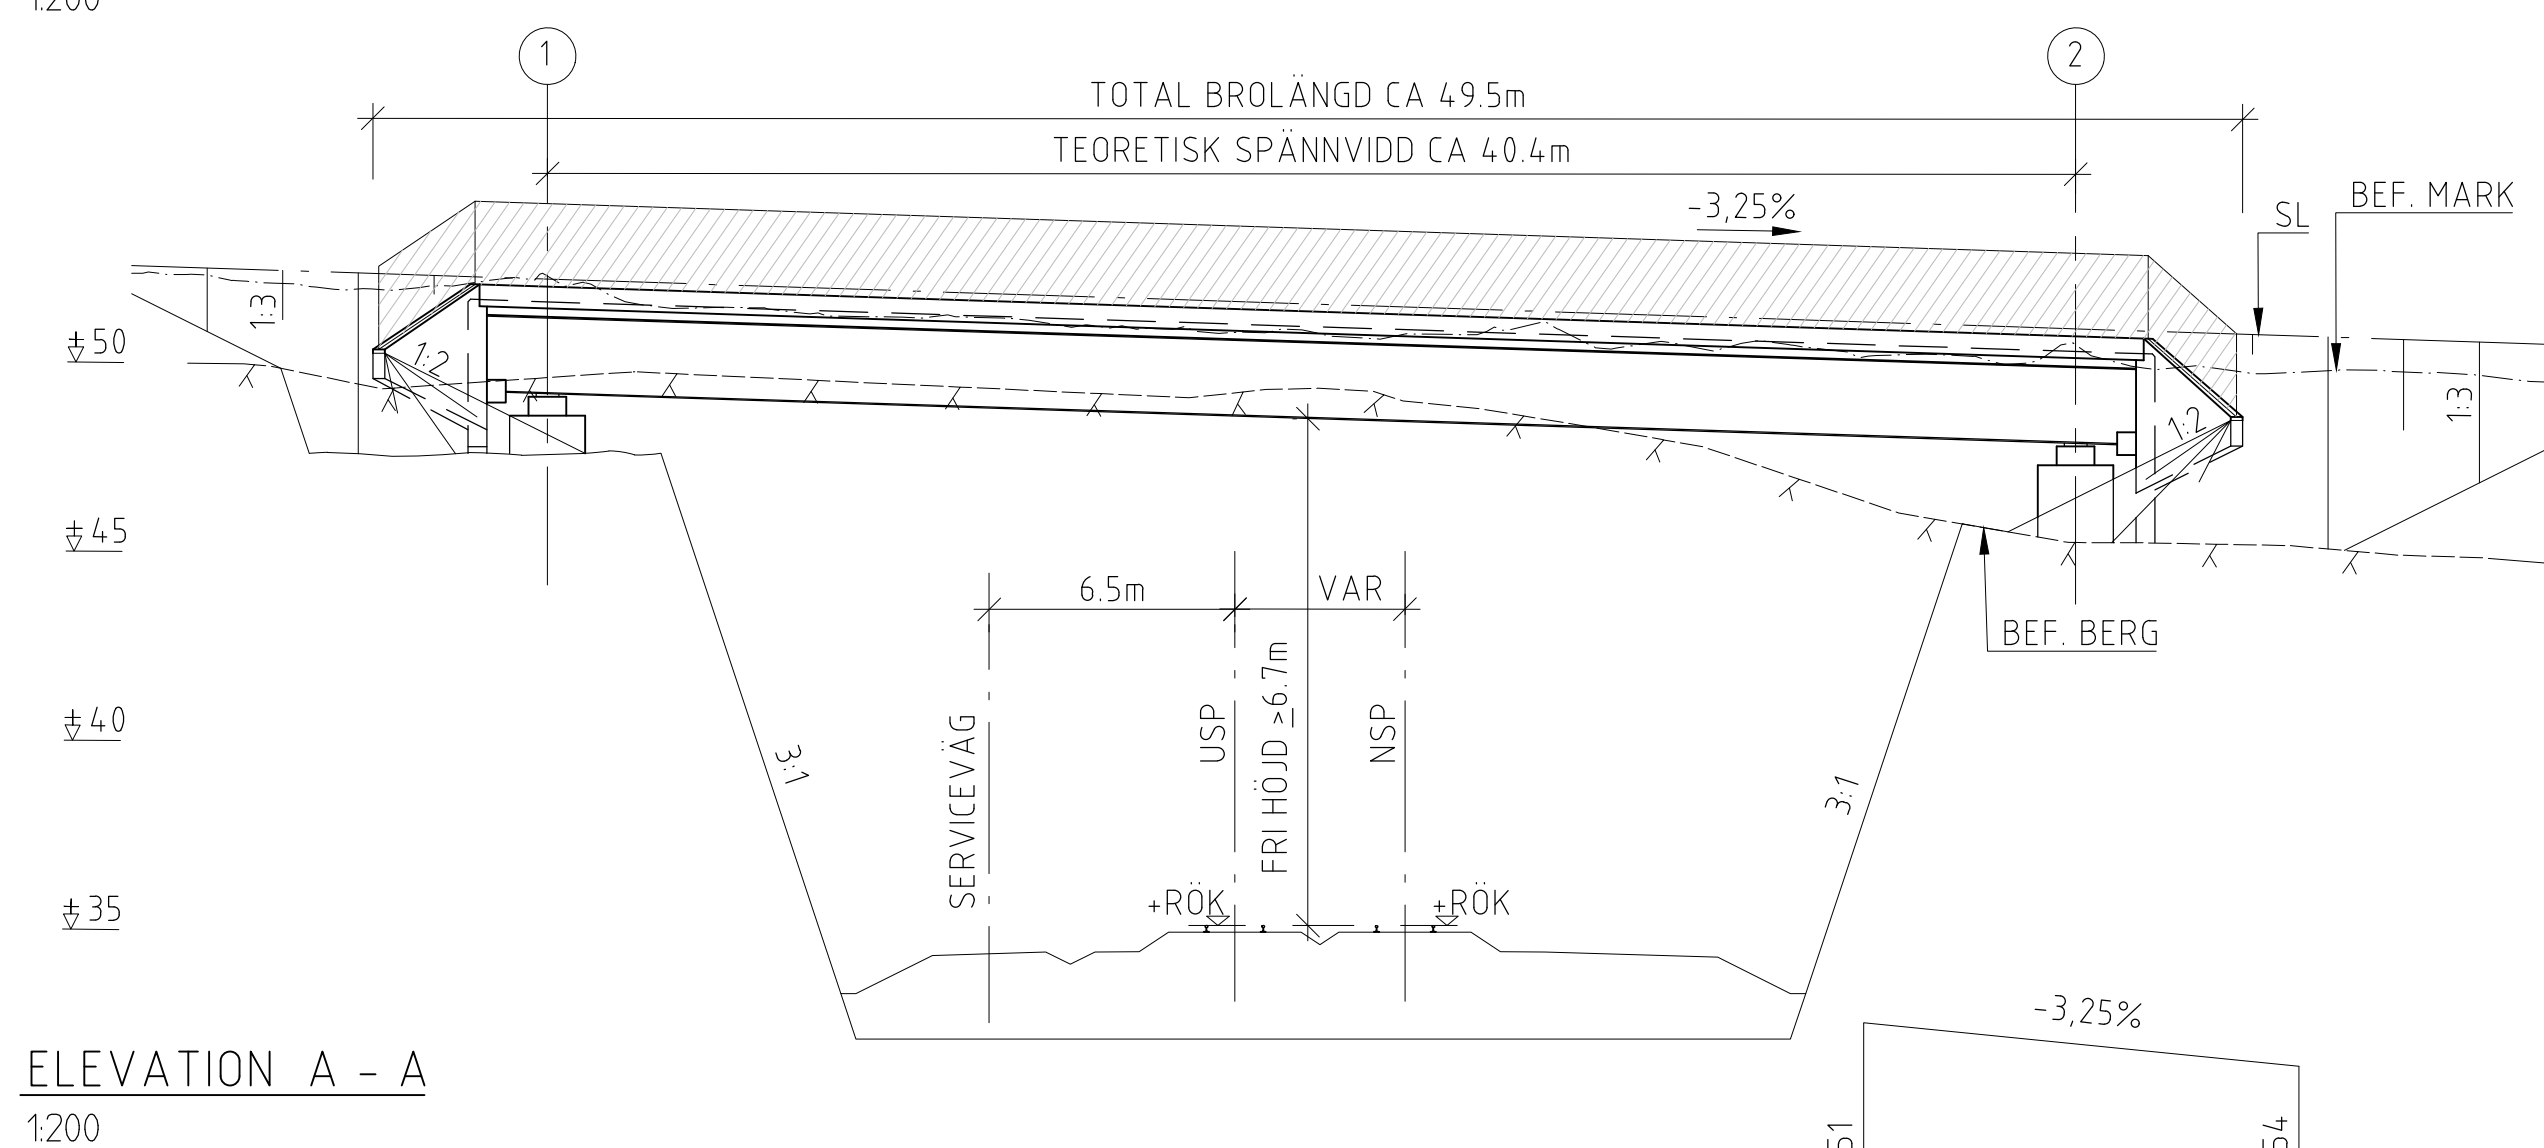


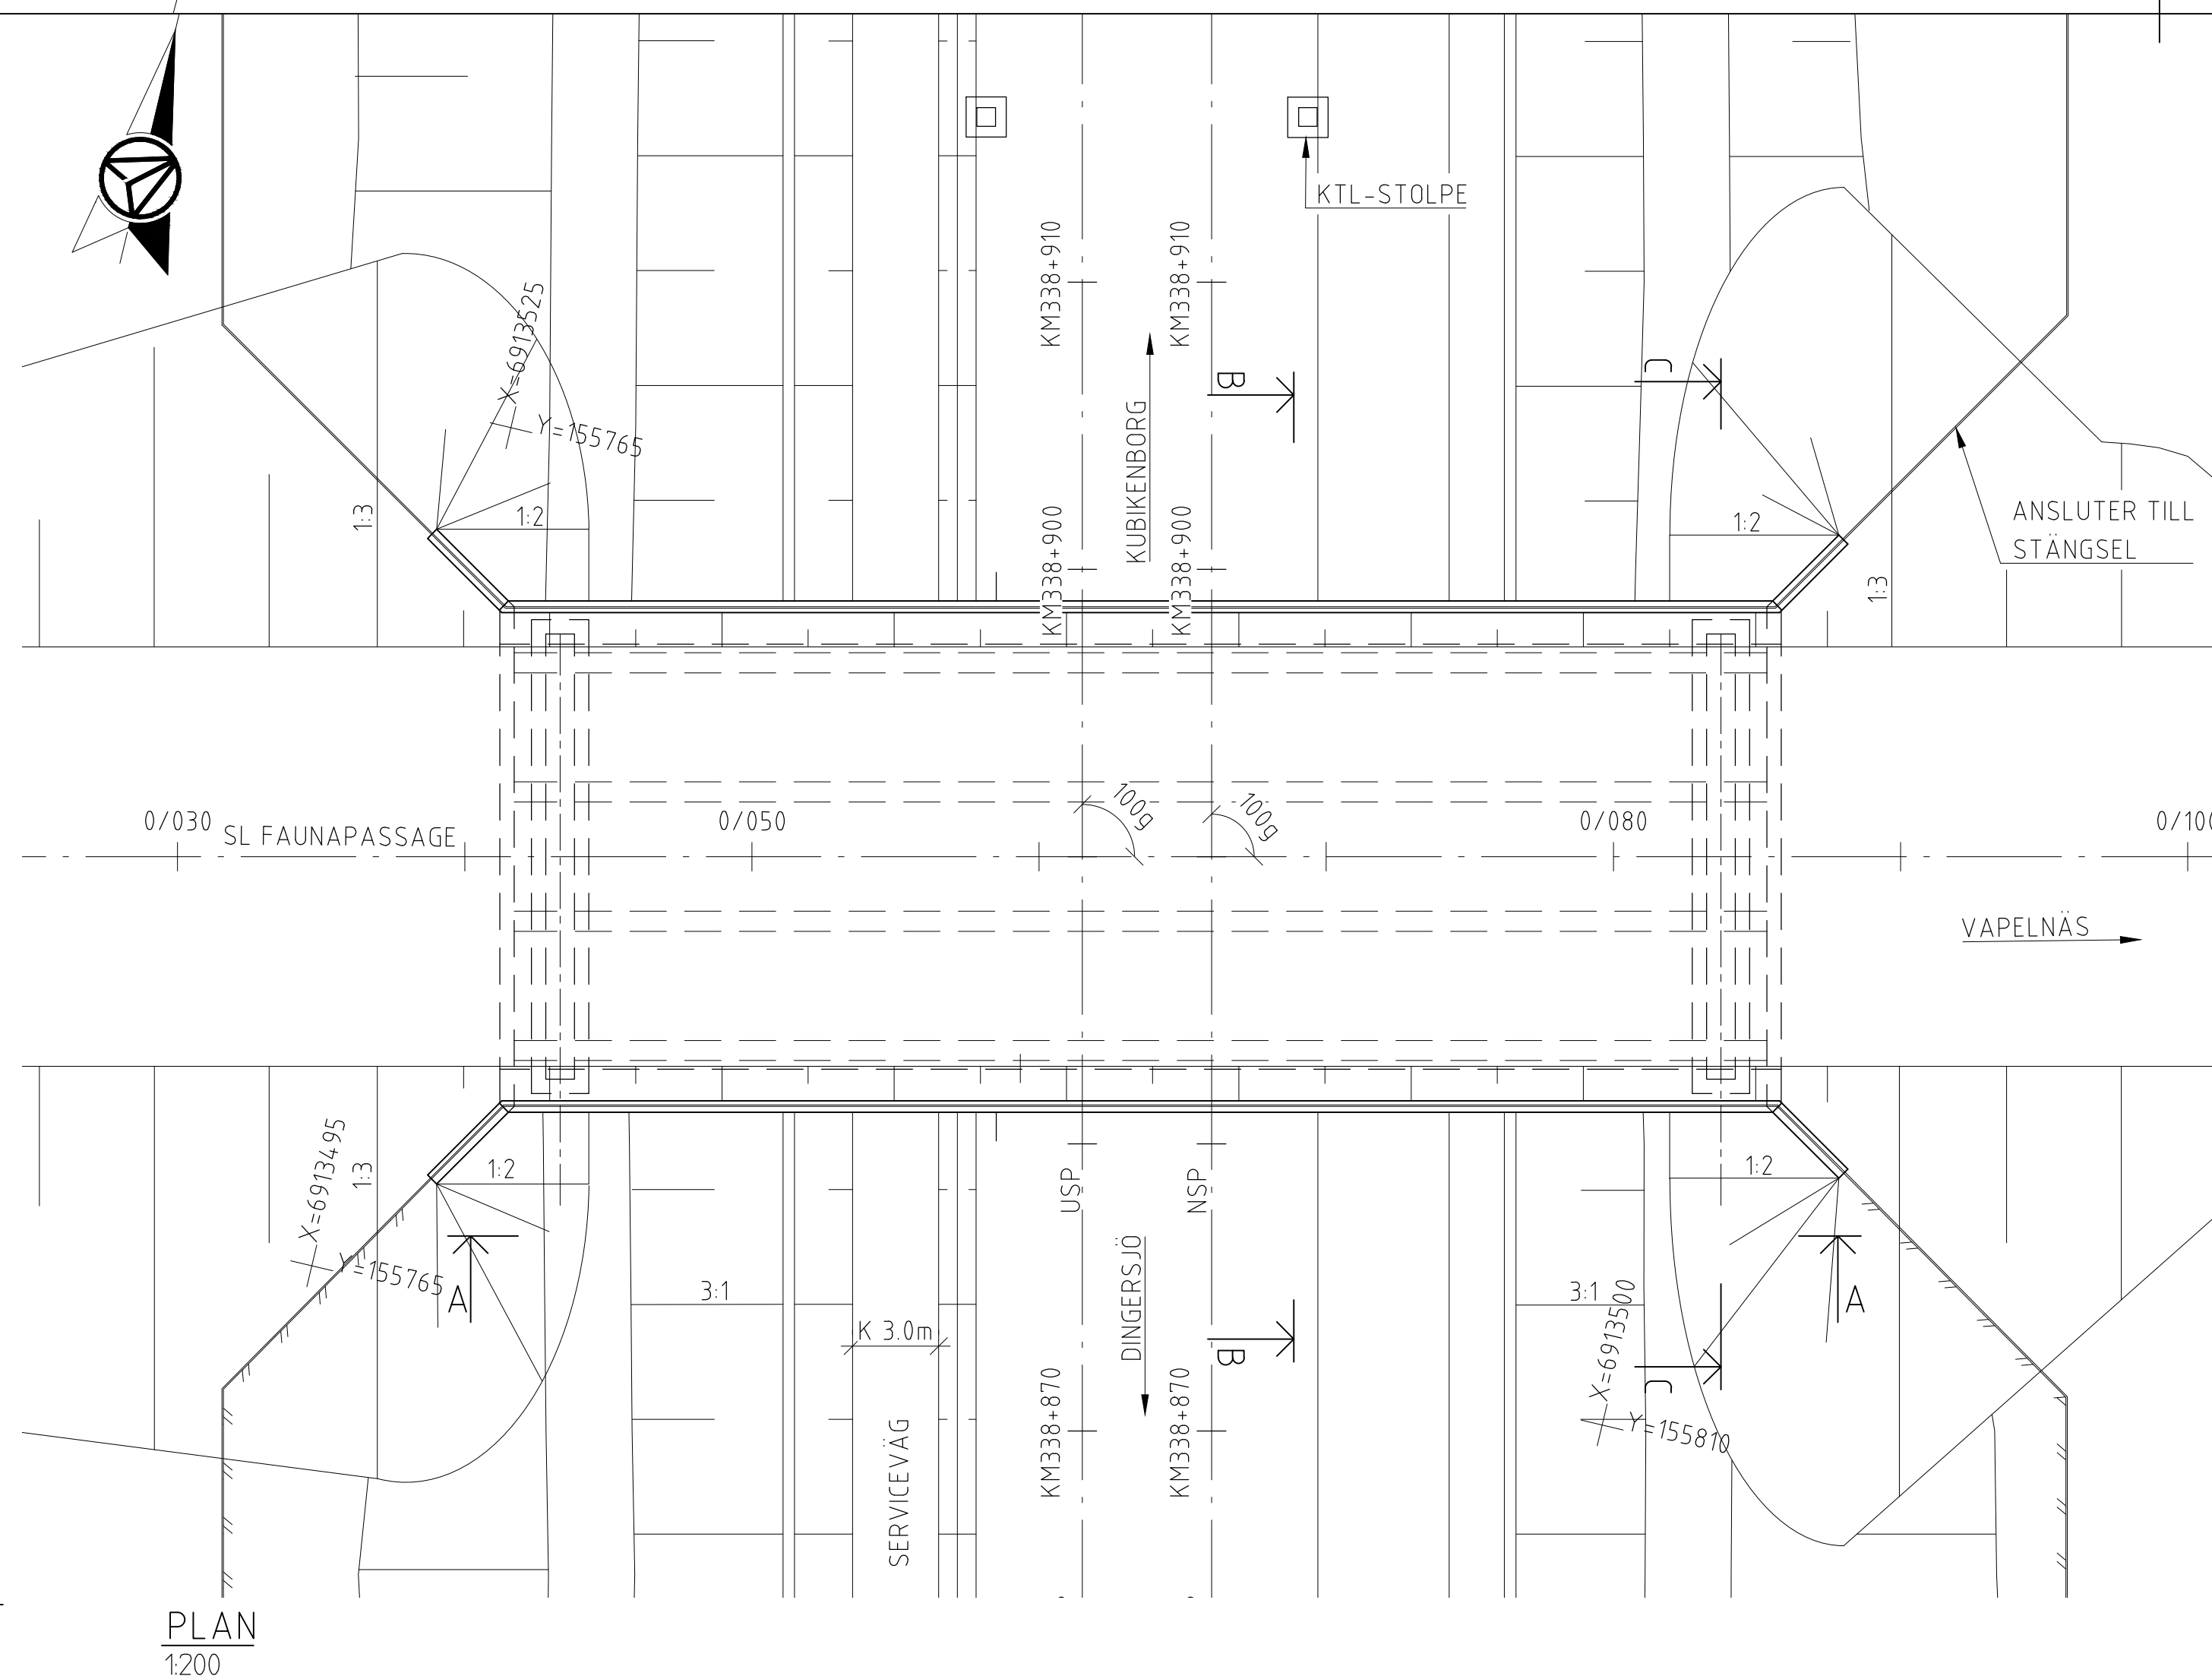

PLANDATA				
	SEKSION	X	Y	ANM.
FAUNA - PASSAGE	0/000,000	6913500,848	155727,970	RL
	0/121,496	6913533,560	155865,622	

PLANDATA				
	KM	X	Y	ANM
USP	335+891.938	6910598.237	156480.973	RL
	339+415.911	6914026.730	155666.216	
NSP	335+891.948	6910598.204	156485.607	RL
	339+401.129	6914013.389	155674.012	

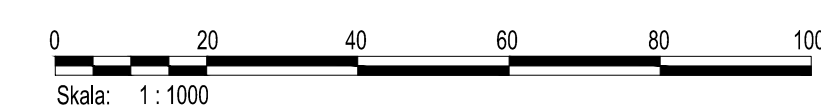

ÄMR	ÄNDRINGEN AVSER			GÖDKAD AV	ÄMR. DATUM
TYP AV PLAN		Järnvägs- och vägplan			
LEVERANTÖR	AVDELNING AFRY	LEVERANS/ÄNDRINGEN	TEKNIKSPRÅK Byggnadsverk		
	UPPRÄGNUMMER D0074367	KONSTRUKTIONNUMMER	GRÄNSSET/STATUS/ SYFTE		
	Dingersjö-Kubikenborg		HANDLINGSSTYP		
SKAPAD AV AFRY/U. Belfrage		ANLÄGGNINGSTYP Brö			
GRANSKAD AV AFRY/N. Ripadot		HÖJDKETER-TEKSTER 338-960-338-990	BANDEL	235	
Förslagsritning		RIKNINGSNUMMER PROJEKT 14.9753-14.A-450-BR0-007-1001			
GRANSKAD AV AFRY/DT	GÖDKAD 2025-06-17	SKALA 3:200	FORMAT A4	RIKNINGSNUMMER FÖRVALTNING BLAD 0/1	ÄMR.

Denna ritning är Trafikverkets egendom. Allt obehörigt
begärande av ritningen beivras enligt lag.

TRAFIKVERKET

TRAFFIKVERKEHRT

\$USER\$

\$DATES \$TIMES

LAST RENDER BY MICROSTATION: \$FILENAME\$

version