



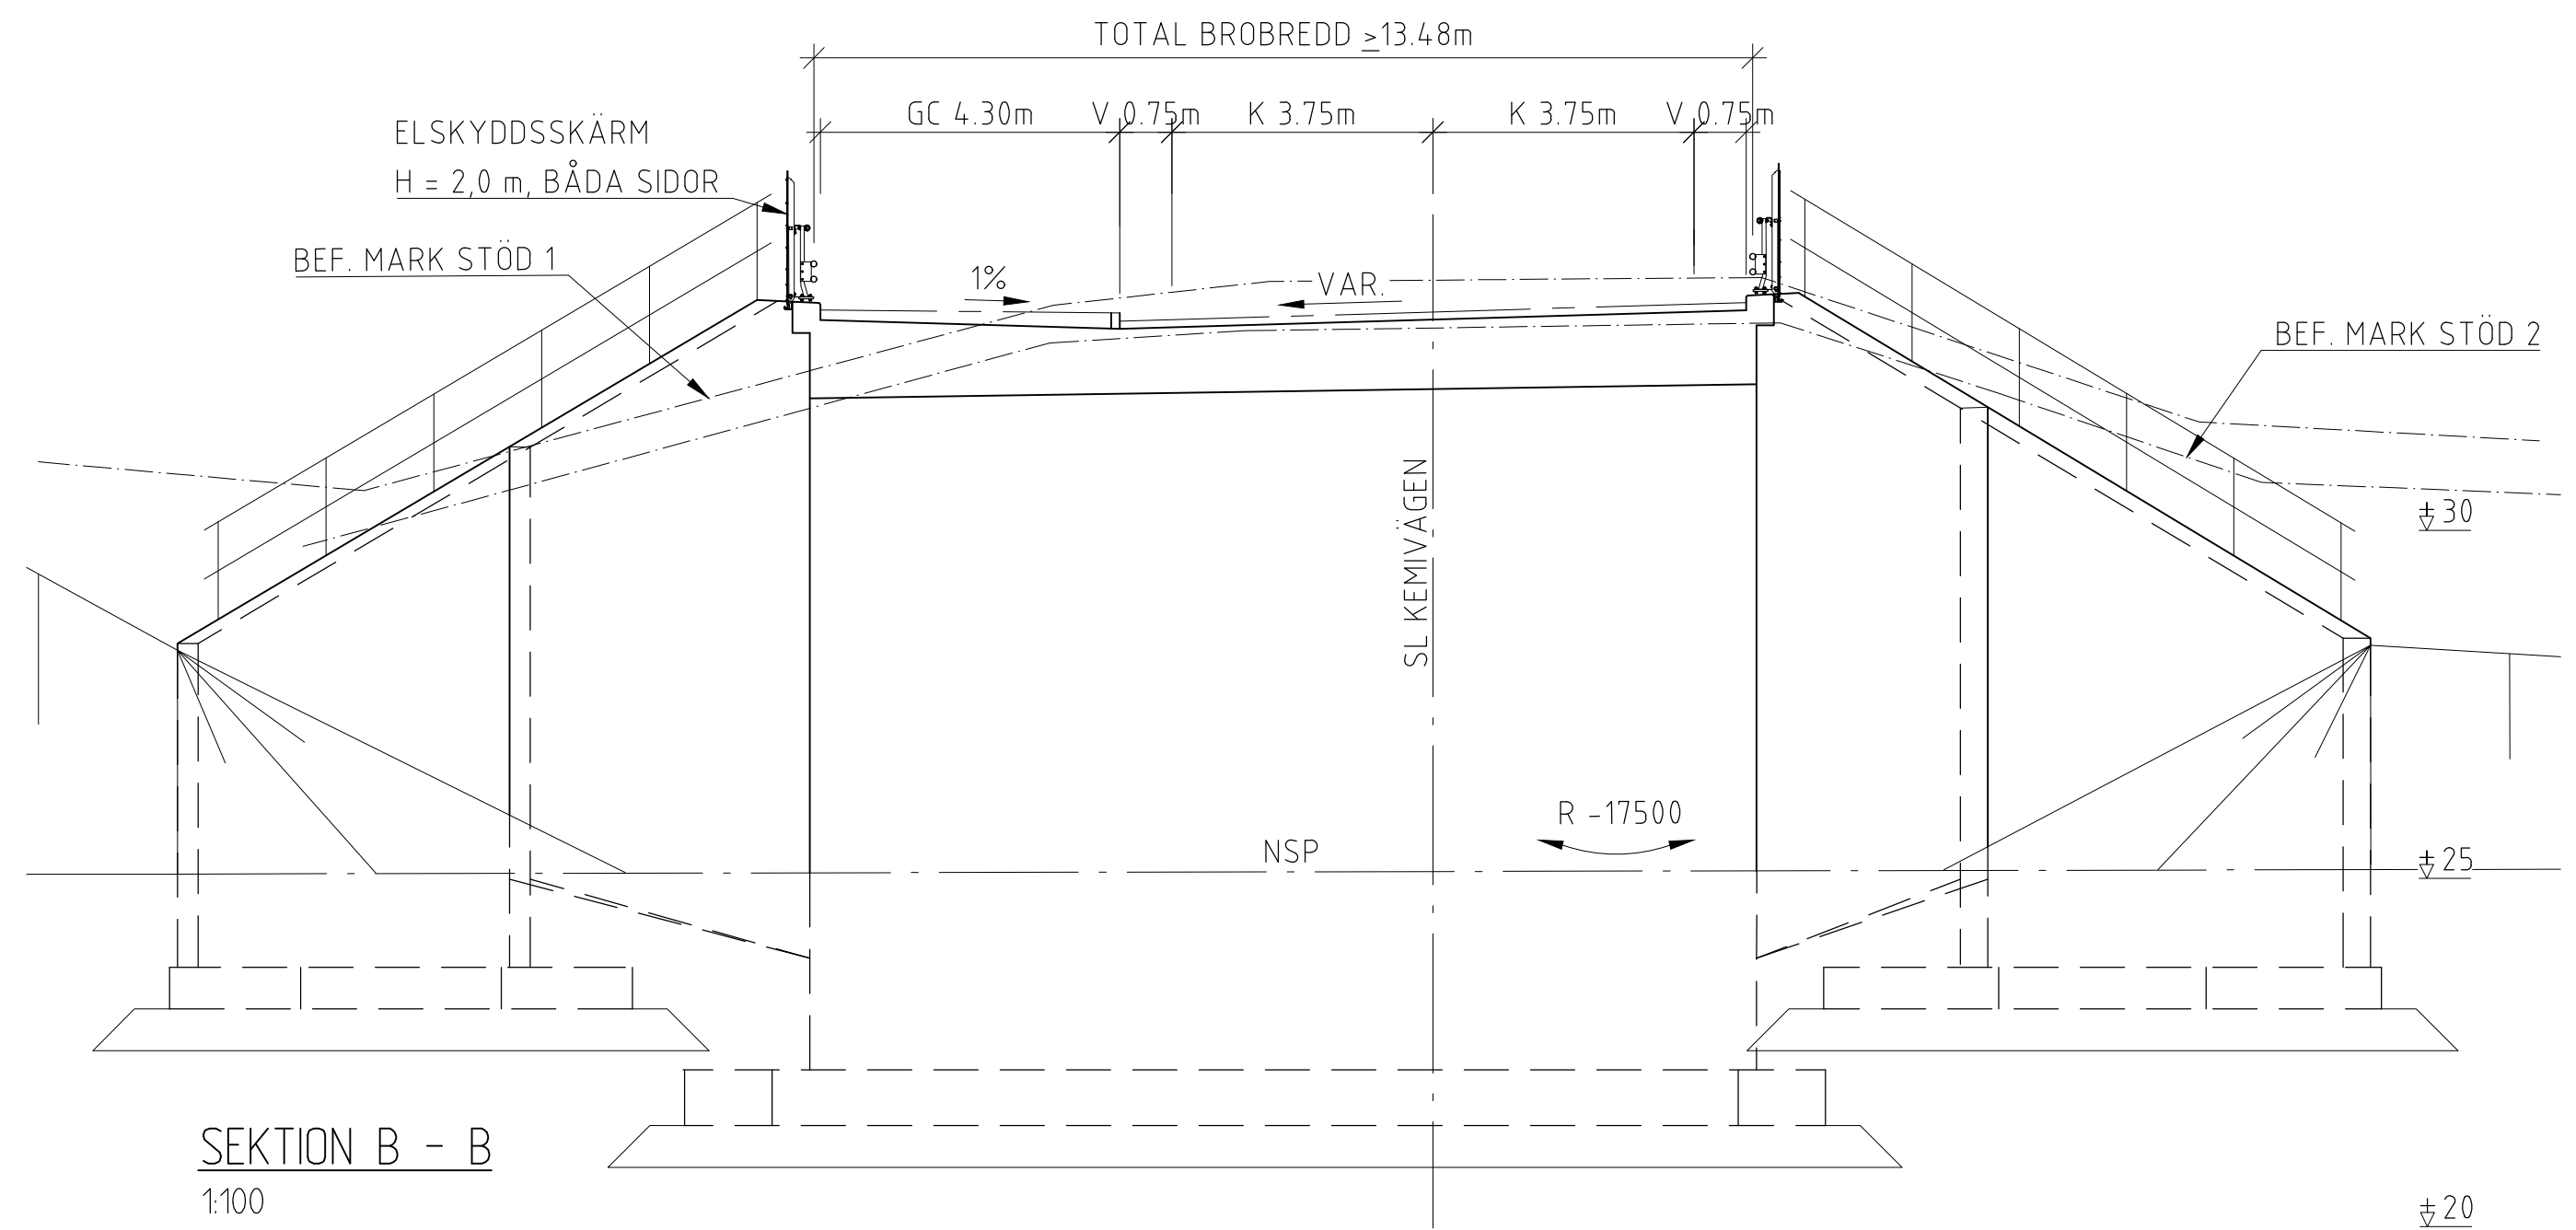

PLANDATA				
	SEKTION	X	Y	ANM.
KEMIVÄGEN	0/000.000	6914537,767	155681,218	RL
	0/093.94.2	6914553,667	155588,631	R=500
	0/225.027	6914592,439	155463,803	

PLANDATA				
	KM	X	Y	ANM.
USP	339+645.911	6914251.266	155616.481	R=2500
	340+806.055	6915399.879	155667.874	
NSP	339+631.129	6914237.925	155624.277	R=2500
	340+764.523	6915359.669	155668.200	

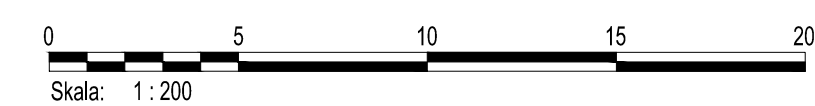

ANDR./ANDRIGEN AVSER		GÖRKAND AV		ANDR./DATUM	
TYP AV PLAN		Järnvägs- och vägplan			
LEVERANTÖR		LEVERANS/ANDRIGS-PM		TEKNOGRÄDE	
 AFRY		AFRY		Byggnadsverk	
UPPRÄSKNINGNUMMER		KONSTRUKTIONSDOKUMENT		GRANSNINGSSÄTT/STATUS / SYFTE	
D0074367					
 TRAFIKVERKET		Dingersjö-Kubikenborg		HANDLINGSSTYP	
SKAPAD AV		Bro för Kemivägen över järnväg vid Stockvik		ANALOGHETSTYP	
AFRY/U. Belfrage		Bro 09		Brö	
GRANSKAD AV				KILOMETER-METER	
AFRY/N. Ripadal		Färlagsinriktning		339-940- 339+960	
GÖRKAND AV		SKALA		BÄNDEL	
AFRY/PT		1:200		235	
DATUM		FORMAT		RITNINGENHET PROJEKT	
2025-06-17		A1		16.9753-14A-450-BRO_09-100	
		RITNINGNUMMER FÖRVALTNING		BLAD	
				001	
				NÄSTA BLAD	
				ANDR.	