

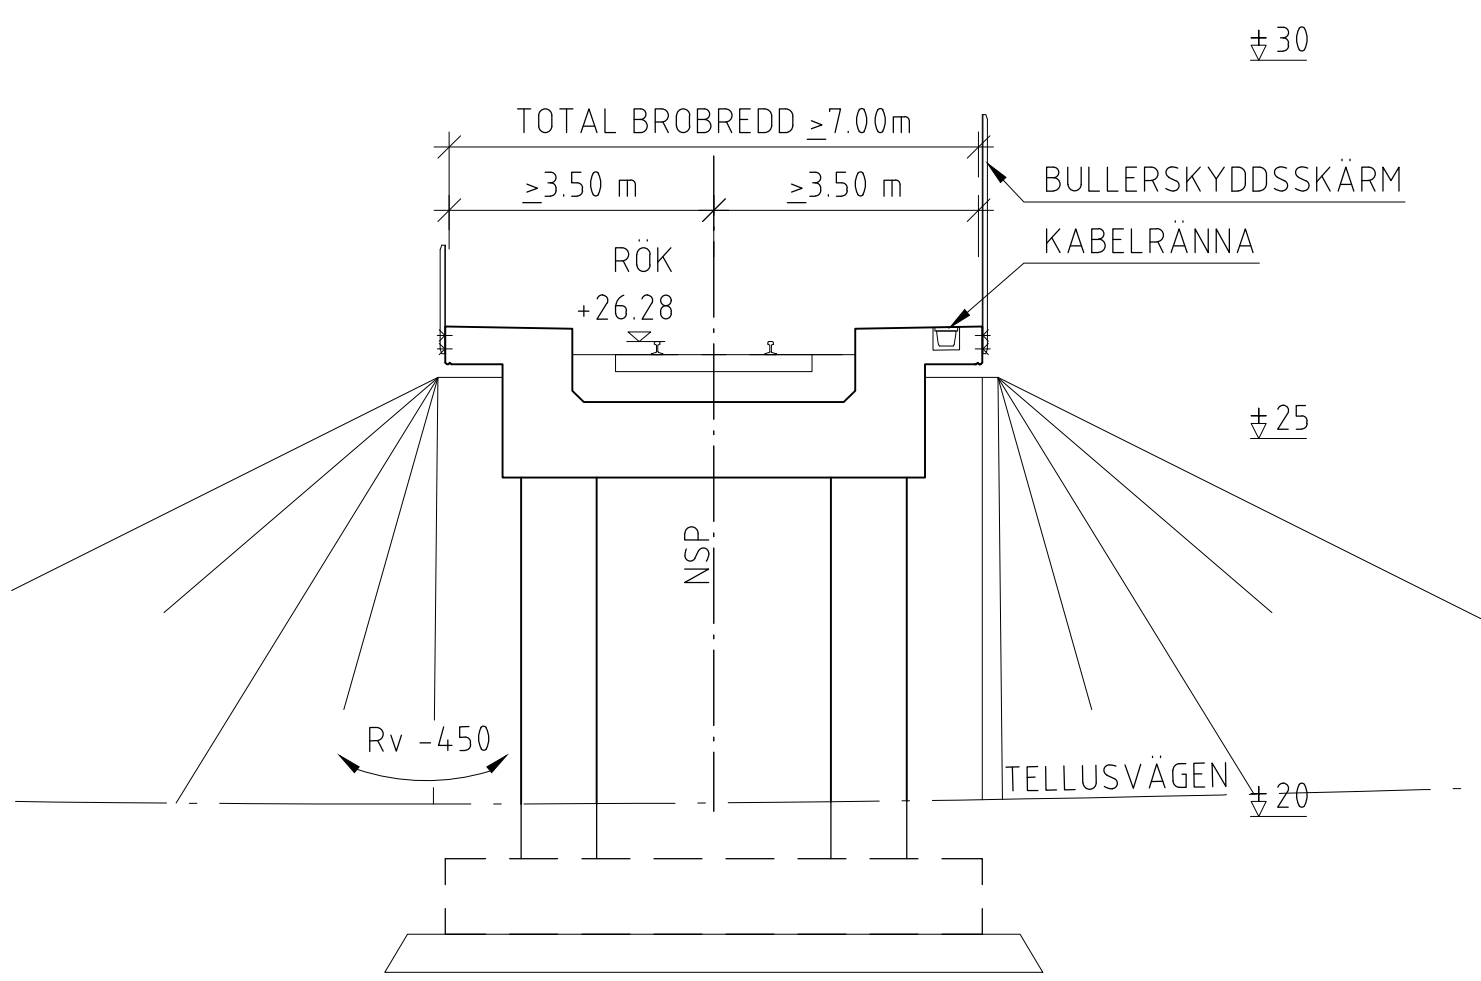


Den här ritning är Trafikverkets egendom. Allt obehörigt
begärande av ritningen beivras enligt lag.
TRAFIKVERKET

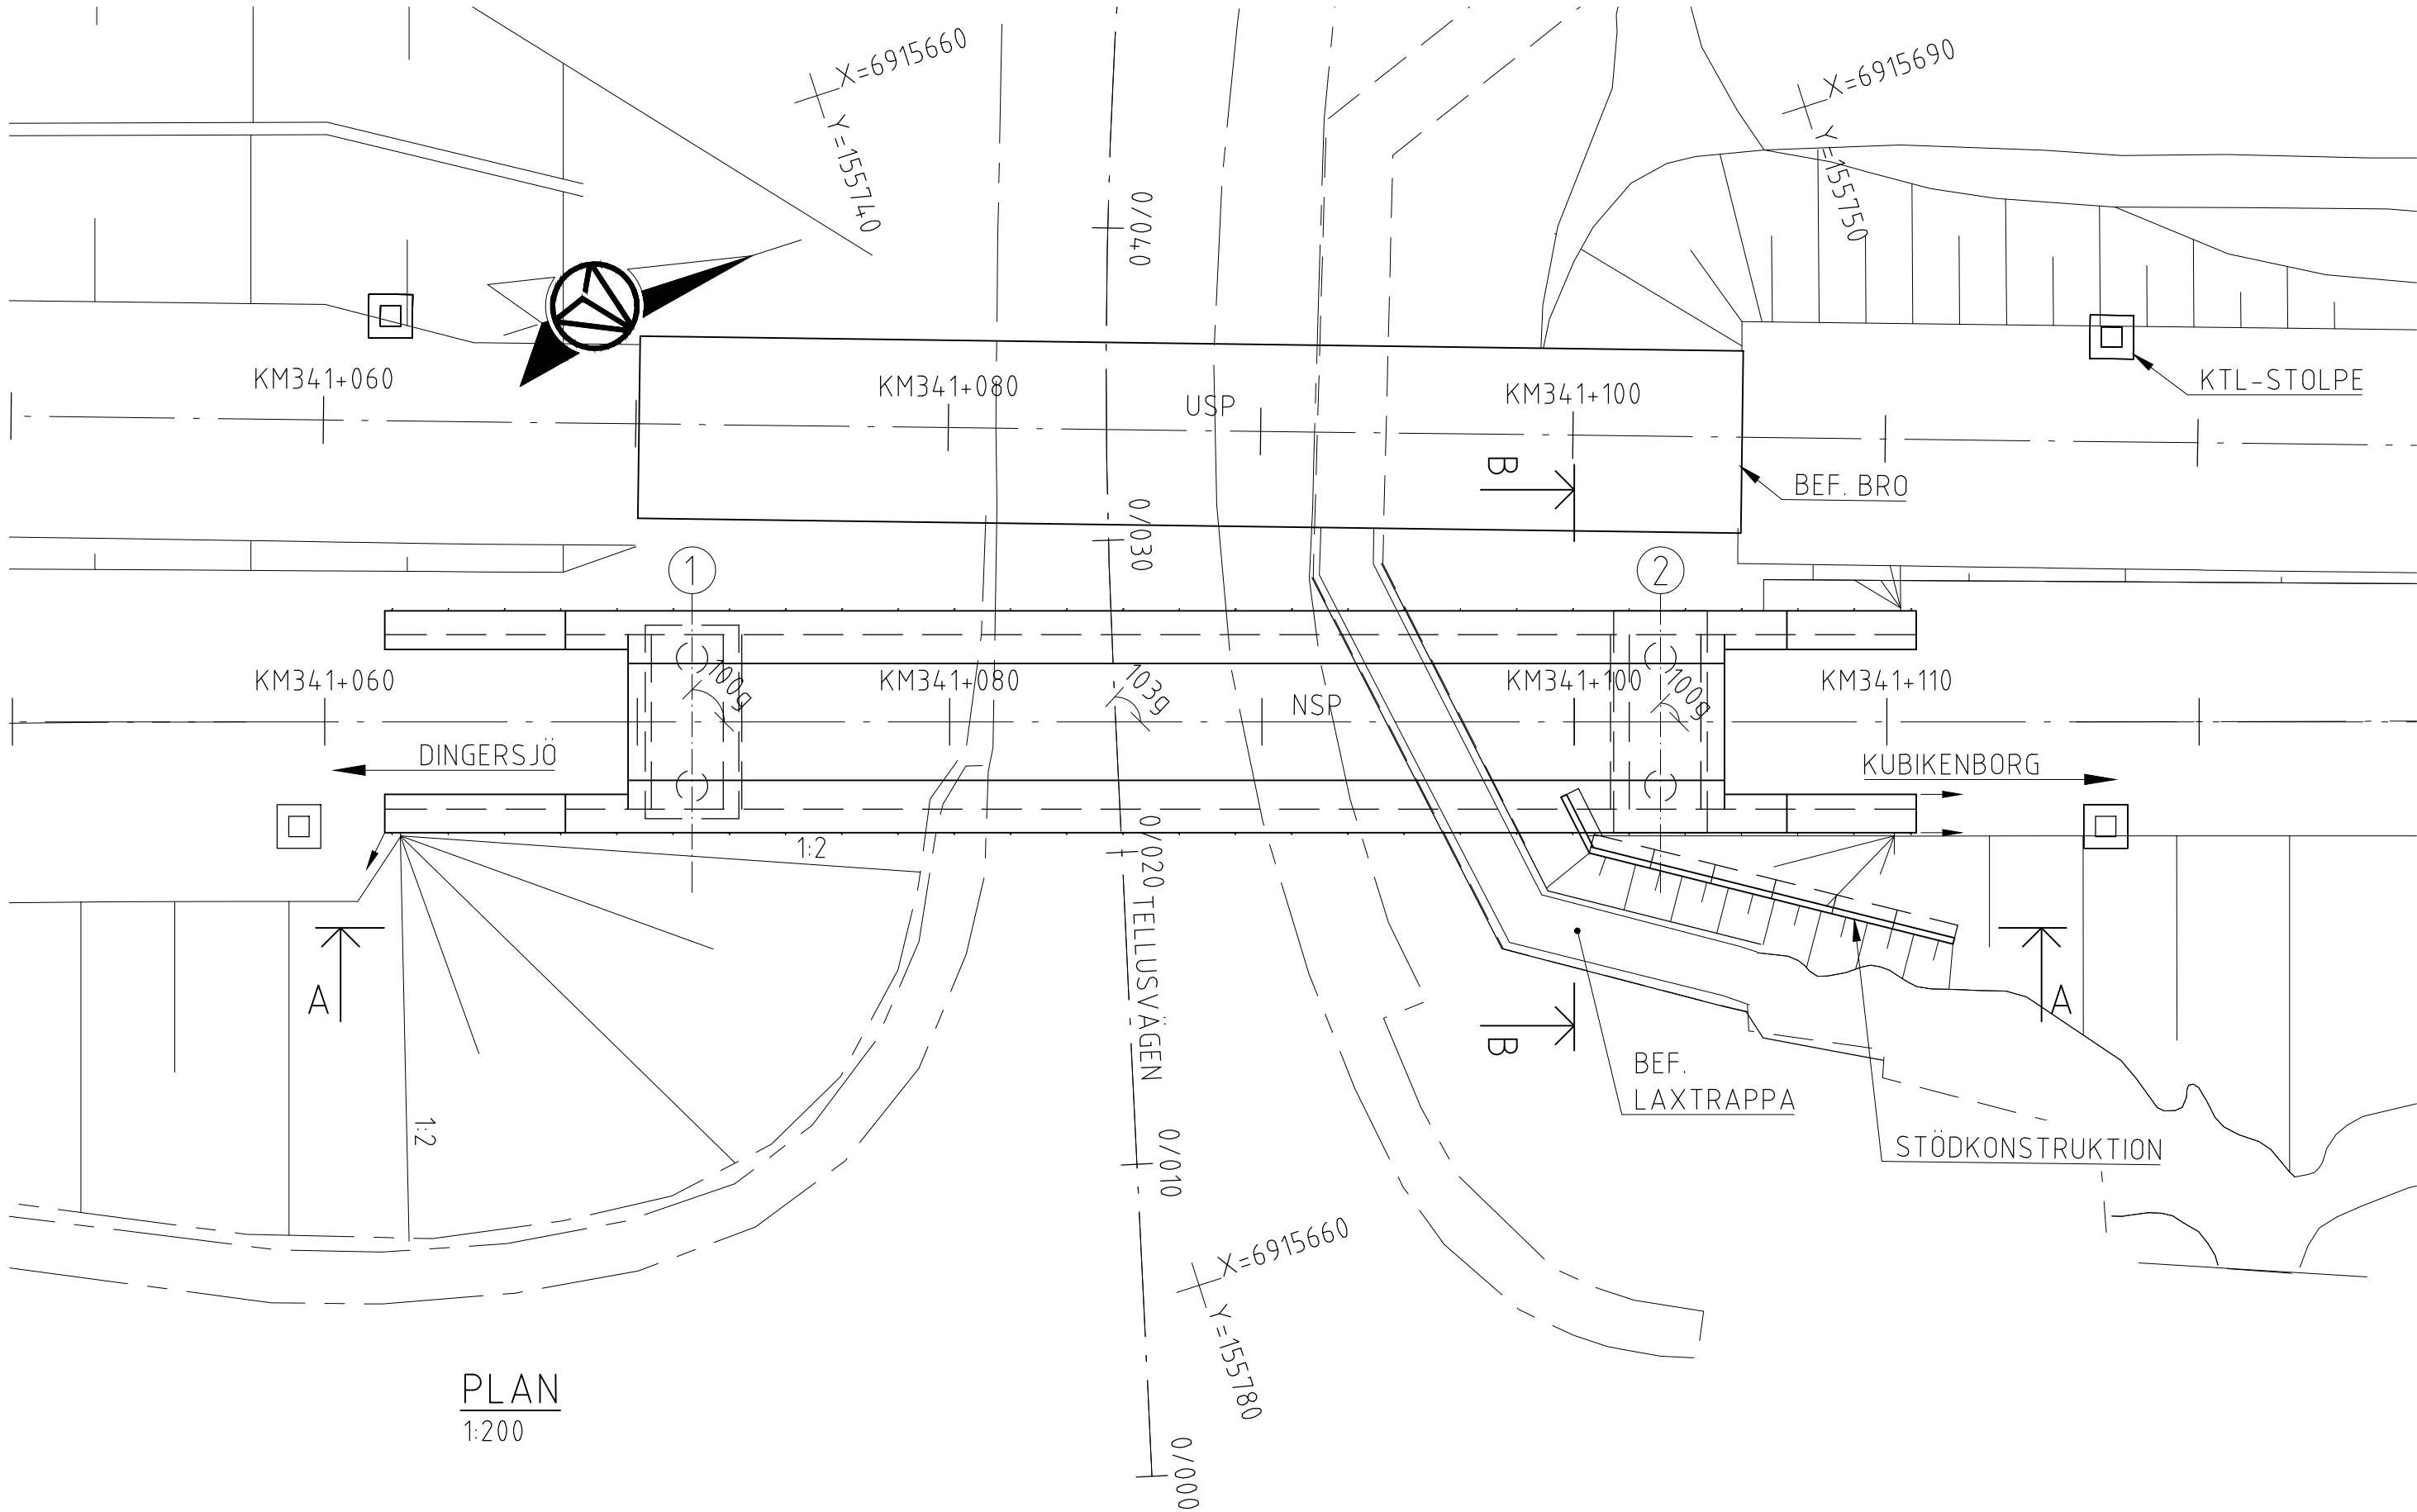


SEKTION B-B
1:100

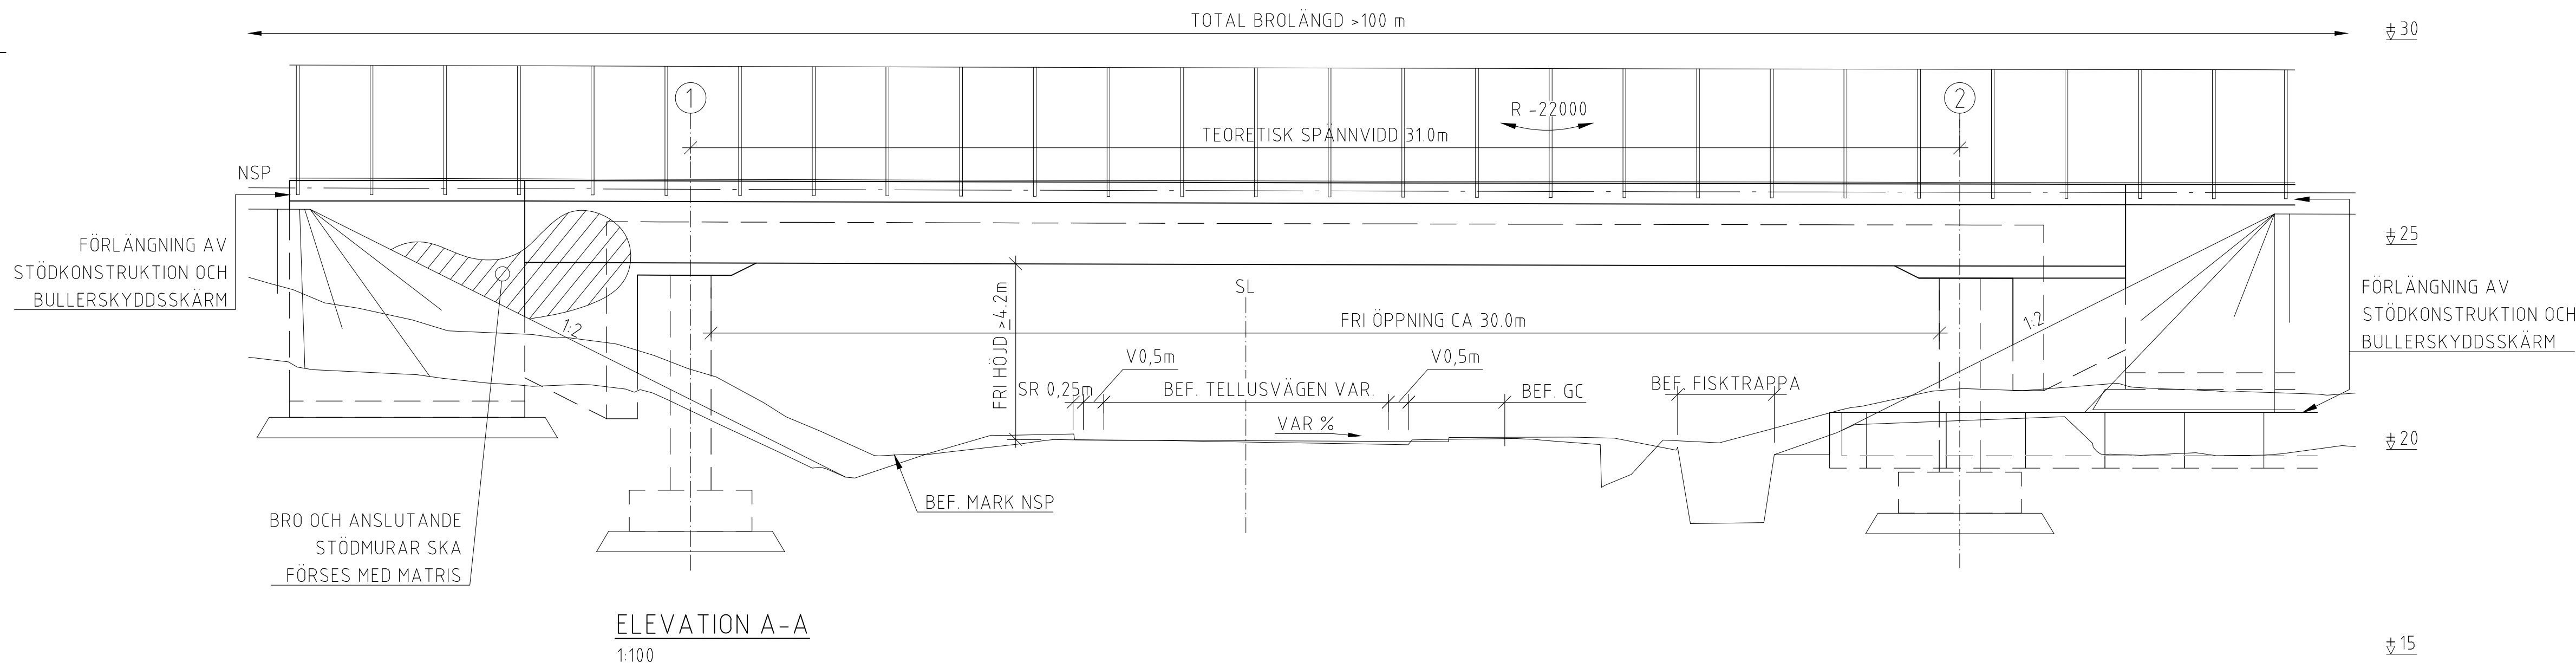


ELEVATION A-A
1:100

PLANDATA				
	KM	X	Y	ANM.
USP	341+036.055	6915619.076	155737.463	RL
	341+394.182	6915958.712	155851.050	
NSP	340+989.541	6915574.891	155733.737	RL
	341+469.676	6916028.945	155879.477	


PLANDATA				
	SEKTION	X	Y	ANM.
TELLUSVÄGEN	0/000	6915656.699	155785.363	RL R=200
	0/025.847	6915663.410	155760.403	
	0/046.007	6915669.617	155741.231	

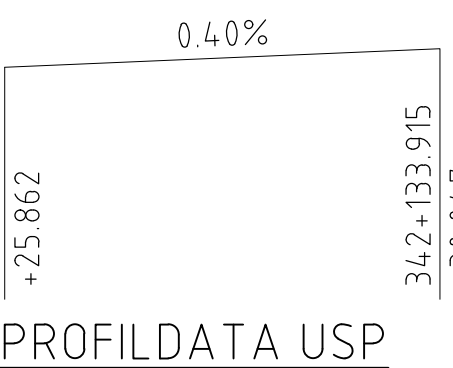


PROFILDATA USP

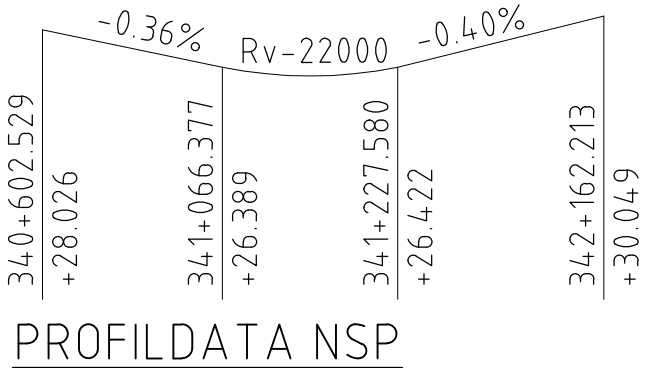

PROFILDATA NSP

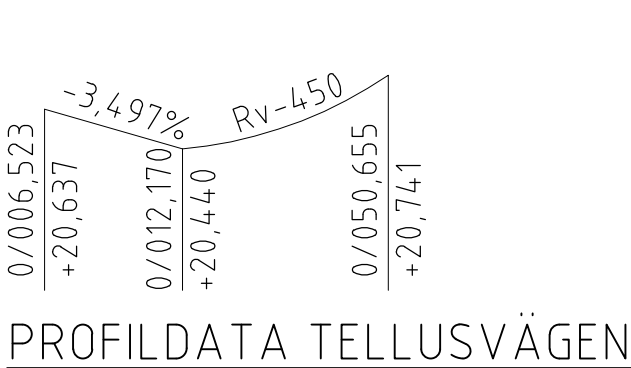

PROFILDATA TELLUSVÄGEN

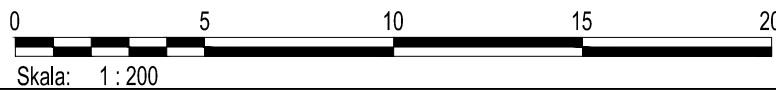

ALLMÄNNA ANVISNINGAR

FÖRESKRIFTER:
BRÖN UTFÖRS OCH DIMENSIONERAS
ENLIGT TRVINFRA-00226 v4.0 OCH
TRVINFRA-00227 v4.0

KOORDINATSYSTEM:
PLANSYSTEM: SWEREF 99 17 15
HÖJDSYSTEM: RH2000

ÄNDER	ÄNDRINGEN AVSER	GODKÄND AV	ÄNDER	DATUM
TYP AV PLAN				
Järnvägs- och vägplan				
LEVERANTÖR	AFRY	TEKNISCHPRÄJE	Byggnadsverk	
SKAPAD AV	AFRY/U. Belfrage	UPPRÄGGSNUMMER	00074367	KONSTRUKTIONSNUMMER
GRANSKAD AV	AFRY/N. Ripadal	GRANDNINGSSITUAS / SYFTE	Handlingstyp	
BEKRÄFT AV	AFRY/PT	ANLÄGGNINGSTYP	Bro	
Förstagsritning		PROJEKTERARE	341+060 - 341+110	BANDEL
Skala: 1:200		RITINGSNUMMER	149753-14A-450-BRO_10-1001	235
Format: A1		BLAD	001	NÄSTA BLAD
Datum: 2025-06-17		ÄNDER		