
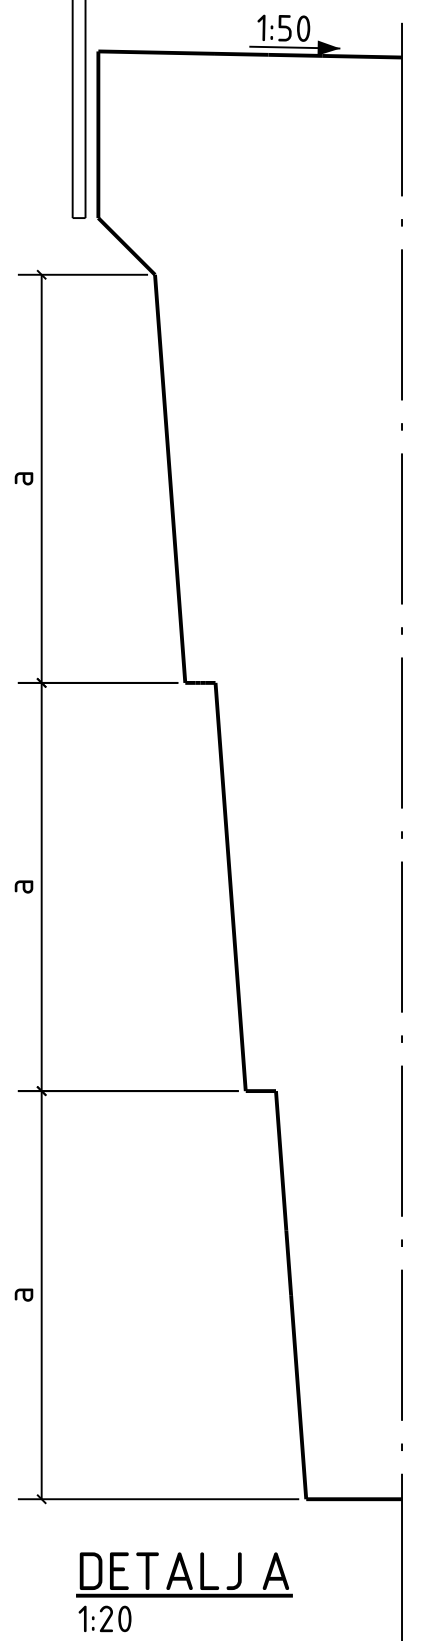
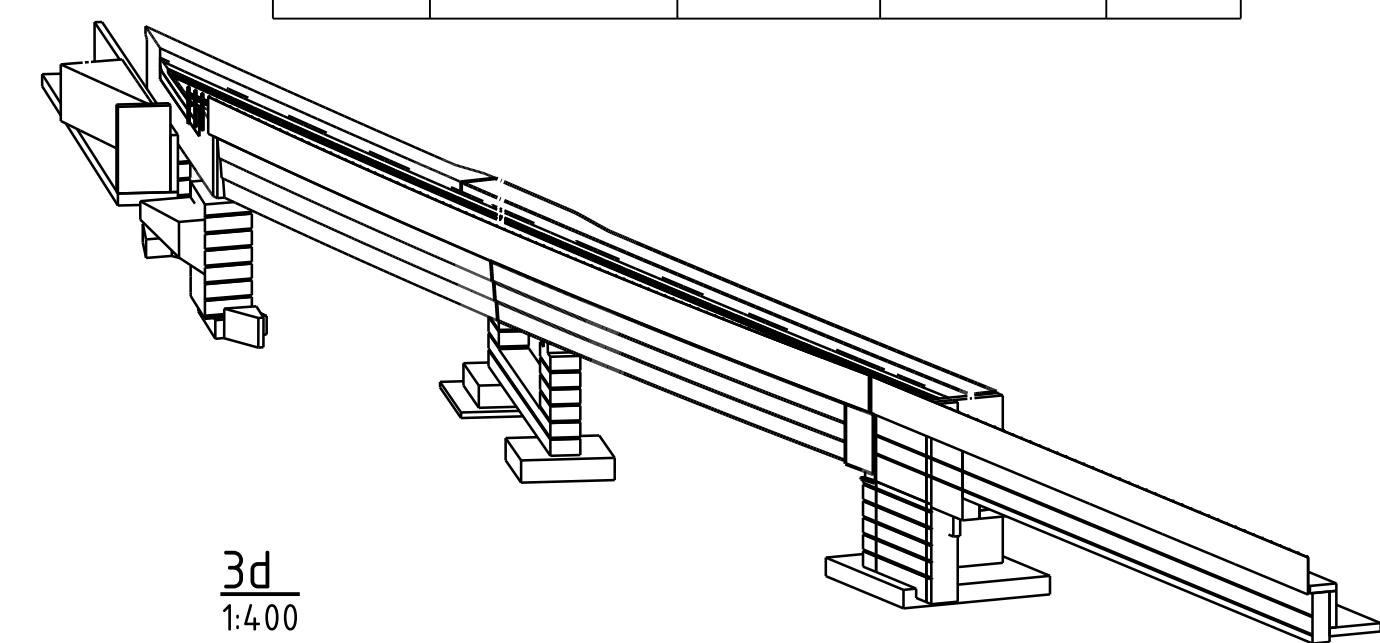


| PLANDATA |             |            |             |        |
|----------|-------------|------------|-------------|--------|
| LINJE    | SEKSIION    | X          | Y           | ANM.   |
| USP      | 343/822.762 | 155963.751 | 6918314.922 | Lr 93  |
|          | 344/75.522  | 155919.068 | 6918396.481 | R      |
|          | 344/195.663 | 155867.411 | 6918504.918 | 1608.5 |
|          | 344/285.663 | 155833.313 | 6918588.206 | Lr 90  |
| E4       | 18/ 177.663 | 155929.023 | 6918231.619 | Lr     |
|          | 18/ 285.663 | 155869.110 | 6918595.759 |        |

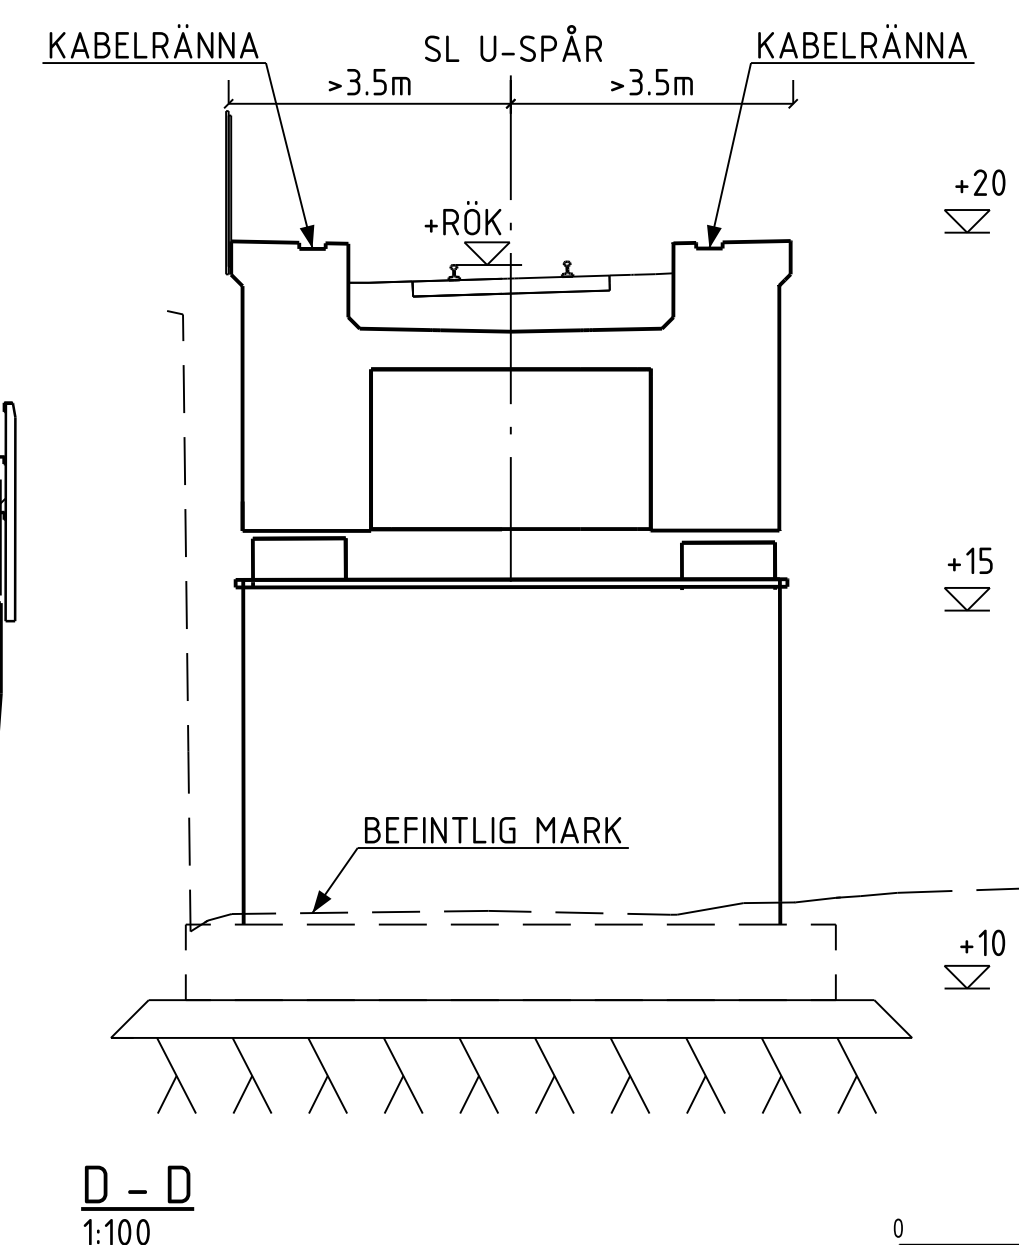

|   |  |                                                                         |  |                                                                                                   |  |
|---|--|-------------------------------------------------------------------------|--|---------------------------------------------------------------------------------------------------|--|
| ANDR.   ANDRINEN AVSER<br>TYP AV PLAN                                                                           |  | GODKÄND AV                                                              |  | ANDR. DATUM                                                                                       |  |
| <h1>Järnvägs- och vägplan</h1>                                                                                  |  |                                                                         |  |                                                                                                   |  |
| LEVERANTÖR<br> <b>AFRY</b> |  | AVEJENING<br><b>AFRY</b><br>UPPDRAGSNUMMER<br><b>D0074 367</b>          |  | TEKNIKPRÅDE<br><b>Byggnadsverk</b><br>GRÄNSKINNESS STATUS / SYFTE                                 |  |
|  <b>TRAFIKVERKET</b>       |  | <b>Dingersjö-Kubikenborg</b><br>Bro över väg E4 (västra bron)<br>Bro 11 |  | HANDLINGSTYP<br><b>ANLÄGGNINGSSYFTE</b><br>Bro<br>KILOMETER-METER<br><b>334 + 940 - 334 + 960</b> |  |
| SKAPAD AV<br><b>AFRY M. Hårdrup</b><br>GRANSKAD AV<br><b>AFRY N. Ripadal</b>                                    |  | Förlagsritning                                                          |  | RITNINGSSKUPP<br><b>14 9753-14-A-450-BRO_11-1001</b>                                              |  |
| GODKÄND AV<br><b>AFRY PT</b>                                                                                    |  | DATUM<br><b>2025-06-17</b>                                              |  | RITNINGSNUMMER FÖRVALTNING<br><b>001</b>                                                          |  |
| SKALA<br><b>1:200</b>                                                                                           |  | FORMAT<br><b>A1</b>                                                     |  | BLAD<br><b>001</b>                                                                                |  |
|   |  |                                                                         |  | NÄSTA BLAD<br>ANDR.                                                                               |  |