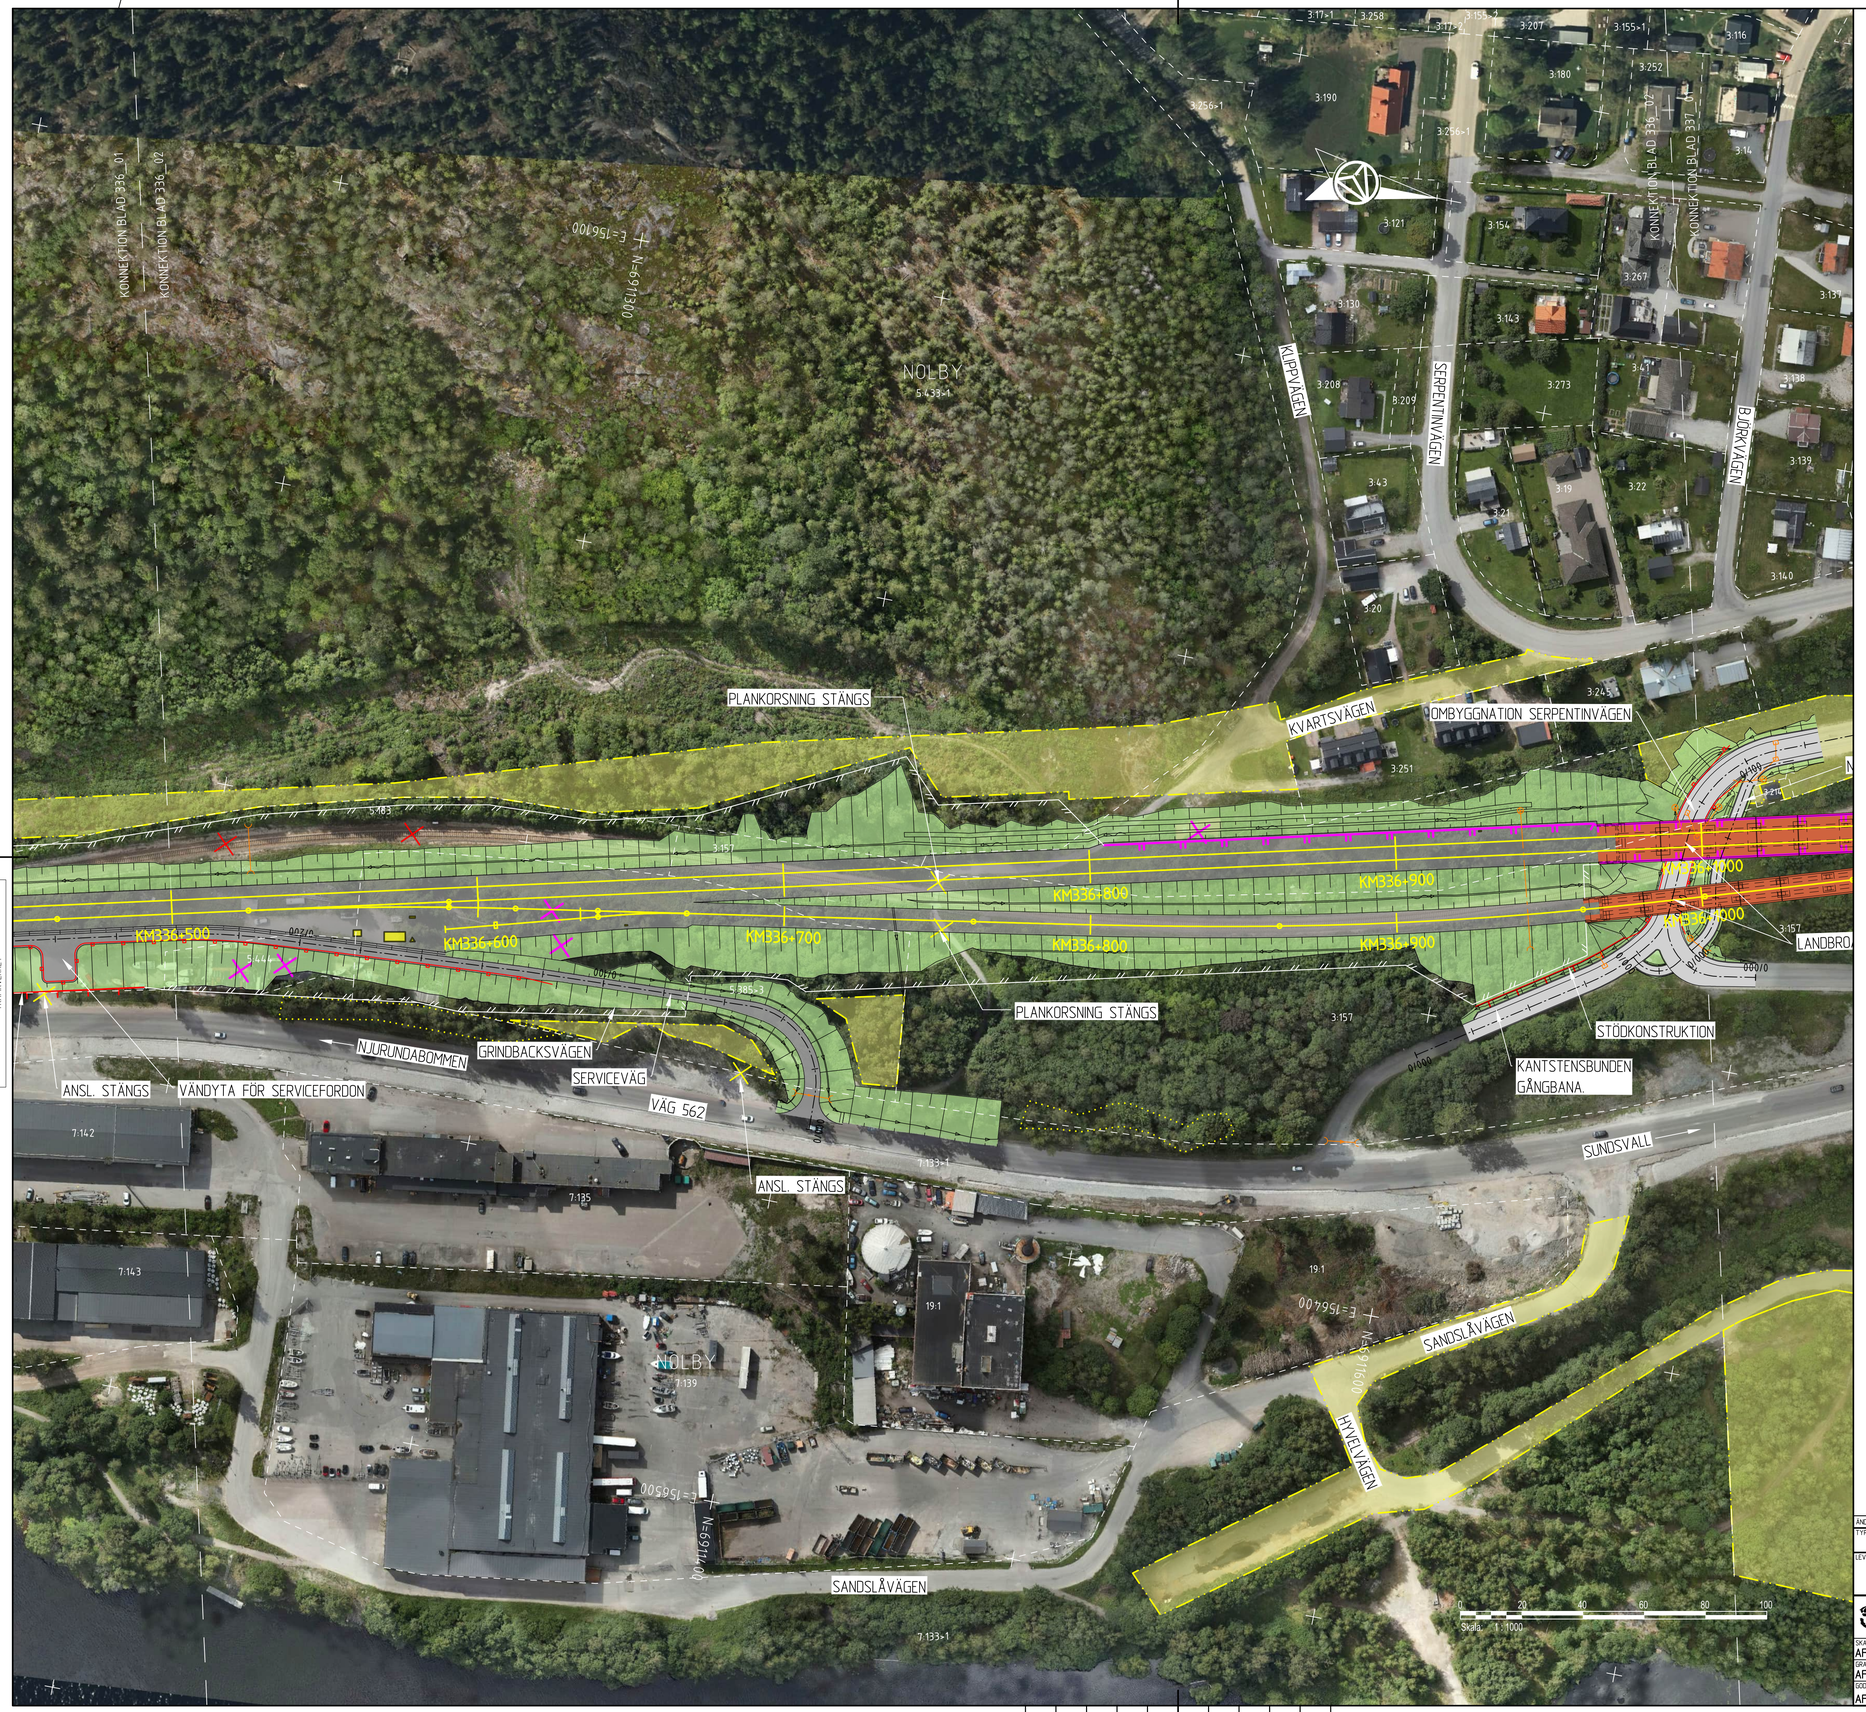

TECKENFÖRKLARING

HUVUDSAKLIG UTFORMNING AV NY ANLÄGGNING

- KM334+500 / +00,0 — NY JÄRNVÄG OCH SPÅRMITT MED LÄNGDMÄTNINGSSTRECK
- 0/000 — NY VÄG MED LÄNGD-MÄTNINGSSTRECK
- BULLERSKYDDSSKÄRM
- VÄGRÄCKE
- RÄCKE FÖR GÅNG- OCH CYKEL-VÄG
- STÄNGSEL
- STÖDKONSTRUKTION
- SPONT
- BULLERSKYDDSVALL
- DIKE/OMGRÄVNING VATTENDRAG
- TRUMMA
- DRÄNERINGSLEDNING MED BRUNN
- DAGVATTENLEDNING
- DAGVATTENBRUNN
- NEDSTIGNINGSBRUNN
- ANNAN JÄRNVÄGSTEKNISK ANLÄGGNING
- MOBISIRMAST
- GC4 — GÅNG- OCH CYKELVÄG MED LUTTRERING TILL TILLHÖRANDE PROFIL
- TILLFÄLLIG FÖRBIFART/OMLEDNINGS-VÄG
- TILLFÄLLIGT SPÅR

BAKGRUNDSKARTA

- TRAKTGRÄNS
- FASTIGHETSGRÄNS
- FORNLÄMNING
- MÖJLIG FORNLÄMNING/ÖVRIG KULTURHISTORISK LÄMNING
- INGEN ANTIKVARISK BEDÖMNING
- VATTENDRAG
- BEFINTLIG DAGVATTENLEDNING
- BEFINTLIG TRUMMA

ÖVRIGT

- VÄGANSLUTNING TILL BEFINTLIG ALLMÄN VÄG SOM STÄNGS EFTER SÄRSKILT BESLUT
- BEFINTLIG VÄG ELLER JÄRNVÄGS-SPÅR SOM RIVS
- INLÖSEN AV BYGGNAD
- SKYDDSÅTGÄRD UNDER BYGGTIDEN SOM STÄNGSLAS IN
- OMRÅDE MED TILLFÄLLIG NYTTJANDE-RÄTT
- VÄGDEL SOM FÖRESLÅS RIVAS

KOORDINATSYSTEM

SWEREF 99 17 15

RH2000

FASTIGHETSKARTAN ÄR AKTUELL: 2025-05-19

- KM 334+XXX — NY JÄRNVÄG MED SLÄNT
- 0/100 — NY SERVICEVÄG MED SLÄNT SAMT FLÖDESPIL
- 0/100 — NY ALLMÄN VÄG ELLER ALLMÄN GÅNG- OCH CYKELVÄG MED LÄNGDMÄTNINGSSTRECK OCH LÄNGDANGIVELSE SAMT FLÖDESPIL
- 0/100 — FÖRSLAG TILL KOMMUNAL VÄG, GÅNG- OCH CYKELVÄG ELLER ENSKILD VÄG OCH SOM INTE FASTSTÄLLS AV JÄRNVÄGSPLANEN
- BRO

DINGERSJÖ-KUBIKENBORG

ORIENTERINGSFIGUR

KM 333+500 - 344+500

A1, 1:1000

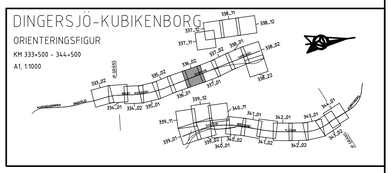

ÄNDR.	ÄNDRINGEN AVSER				GODKÄND AV	ÄNDR. DATUM	
TYP AV PLAN	Järnvägs- och vägplan						
LEVERANTÖR	AFRY	AVDELNING	AFRY	LEVERANS/ÄNDRINGS-PM	TEKNIKOMRÅDE	Teknikövergripande	
		UPPDRAGSNUMMER	D0074367	KONSTRUKTIONSNUMMER	GRANSKNINGSSTATUS / SYFTE		
TRAFIKVERKET	Dingersjö-Kubikenborg Sundsvalls kommun, Västernorrlands län				HANDLINGSTYP		
					ANLÄGGNINGSTYP		
SKAPAD AV	AFRY/J. Landström				KILOMETER-METER	336+500 - 337+000	BANDEL 235
GRANSKAD AV	AFRY/M. Nyberg	Illustrationskarta			RITNINGSNUMMER PROJEKT	149753-00-101-336-1002	
GODKÄND AV	AFRY/PT	DATUM	2025-06-17	SKALA 1:1000	FORMAT A1	RITNINGSNUMMER FÖRVALTNING	BLAD 002 NÄSTA BLAD 001 ÄNDR.

XREF: 149753-00-P1-334_344-0002.dwg _10
149753-00-P1-334_344-0010.dwg _12
149753-72-P1-331_345-0001.dwg _30
149753-00-X0-334_344-1001.dwg _12
149753-11-P1-336_338-1001.dwg _28
149753-07-P1-333_344-0001.dwg _2
149753-11E-P0-331_345-1002.dwg _45
149753-20-P0-334_344-1001.dwg _53
149753-20-P0-334_344-1003.dwg _80
149753-20-P0-334_344-1005.dwg _87
149753-20-P0-334_344-1006.dwg _23
149753-20-P0-334_344-1007.dwg _28
149753-20-P0-334_344-1008.dwg _38
149753-20-P0-334_344-1012.dwg _13
149753-20-P0-334_344-1013.dwg _8
149753-20-P0-334_344-1005.dwg _23
149753-14A-P0-0001.dwg _8
149753-11E-P0-1004.dwg _14
149753-11-P1-334_344-1002.dwg _25

Denna ritning är Trafikverkets egendom. Allt obehörigt begagnande av ritningen beivras enligt lag.
TRAFIKVERKET

LAST RENDER BY MICROSTATION: $FILENAME$ $DATE$ $TIME$ $USER$
LAST RENDER BY AUTOCAD:
Version