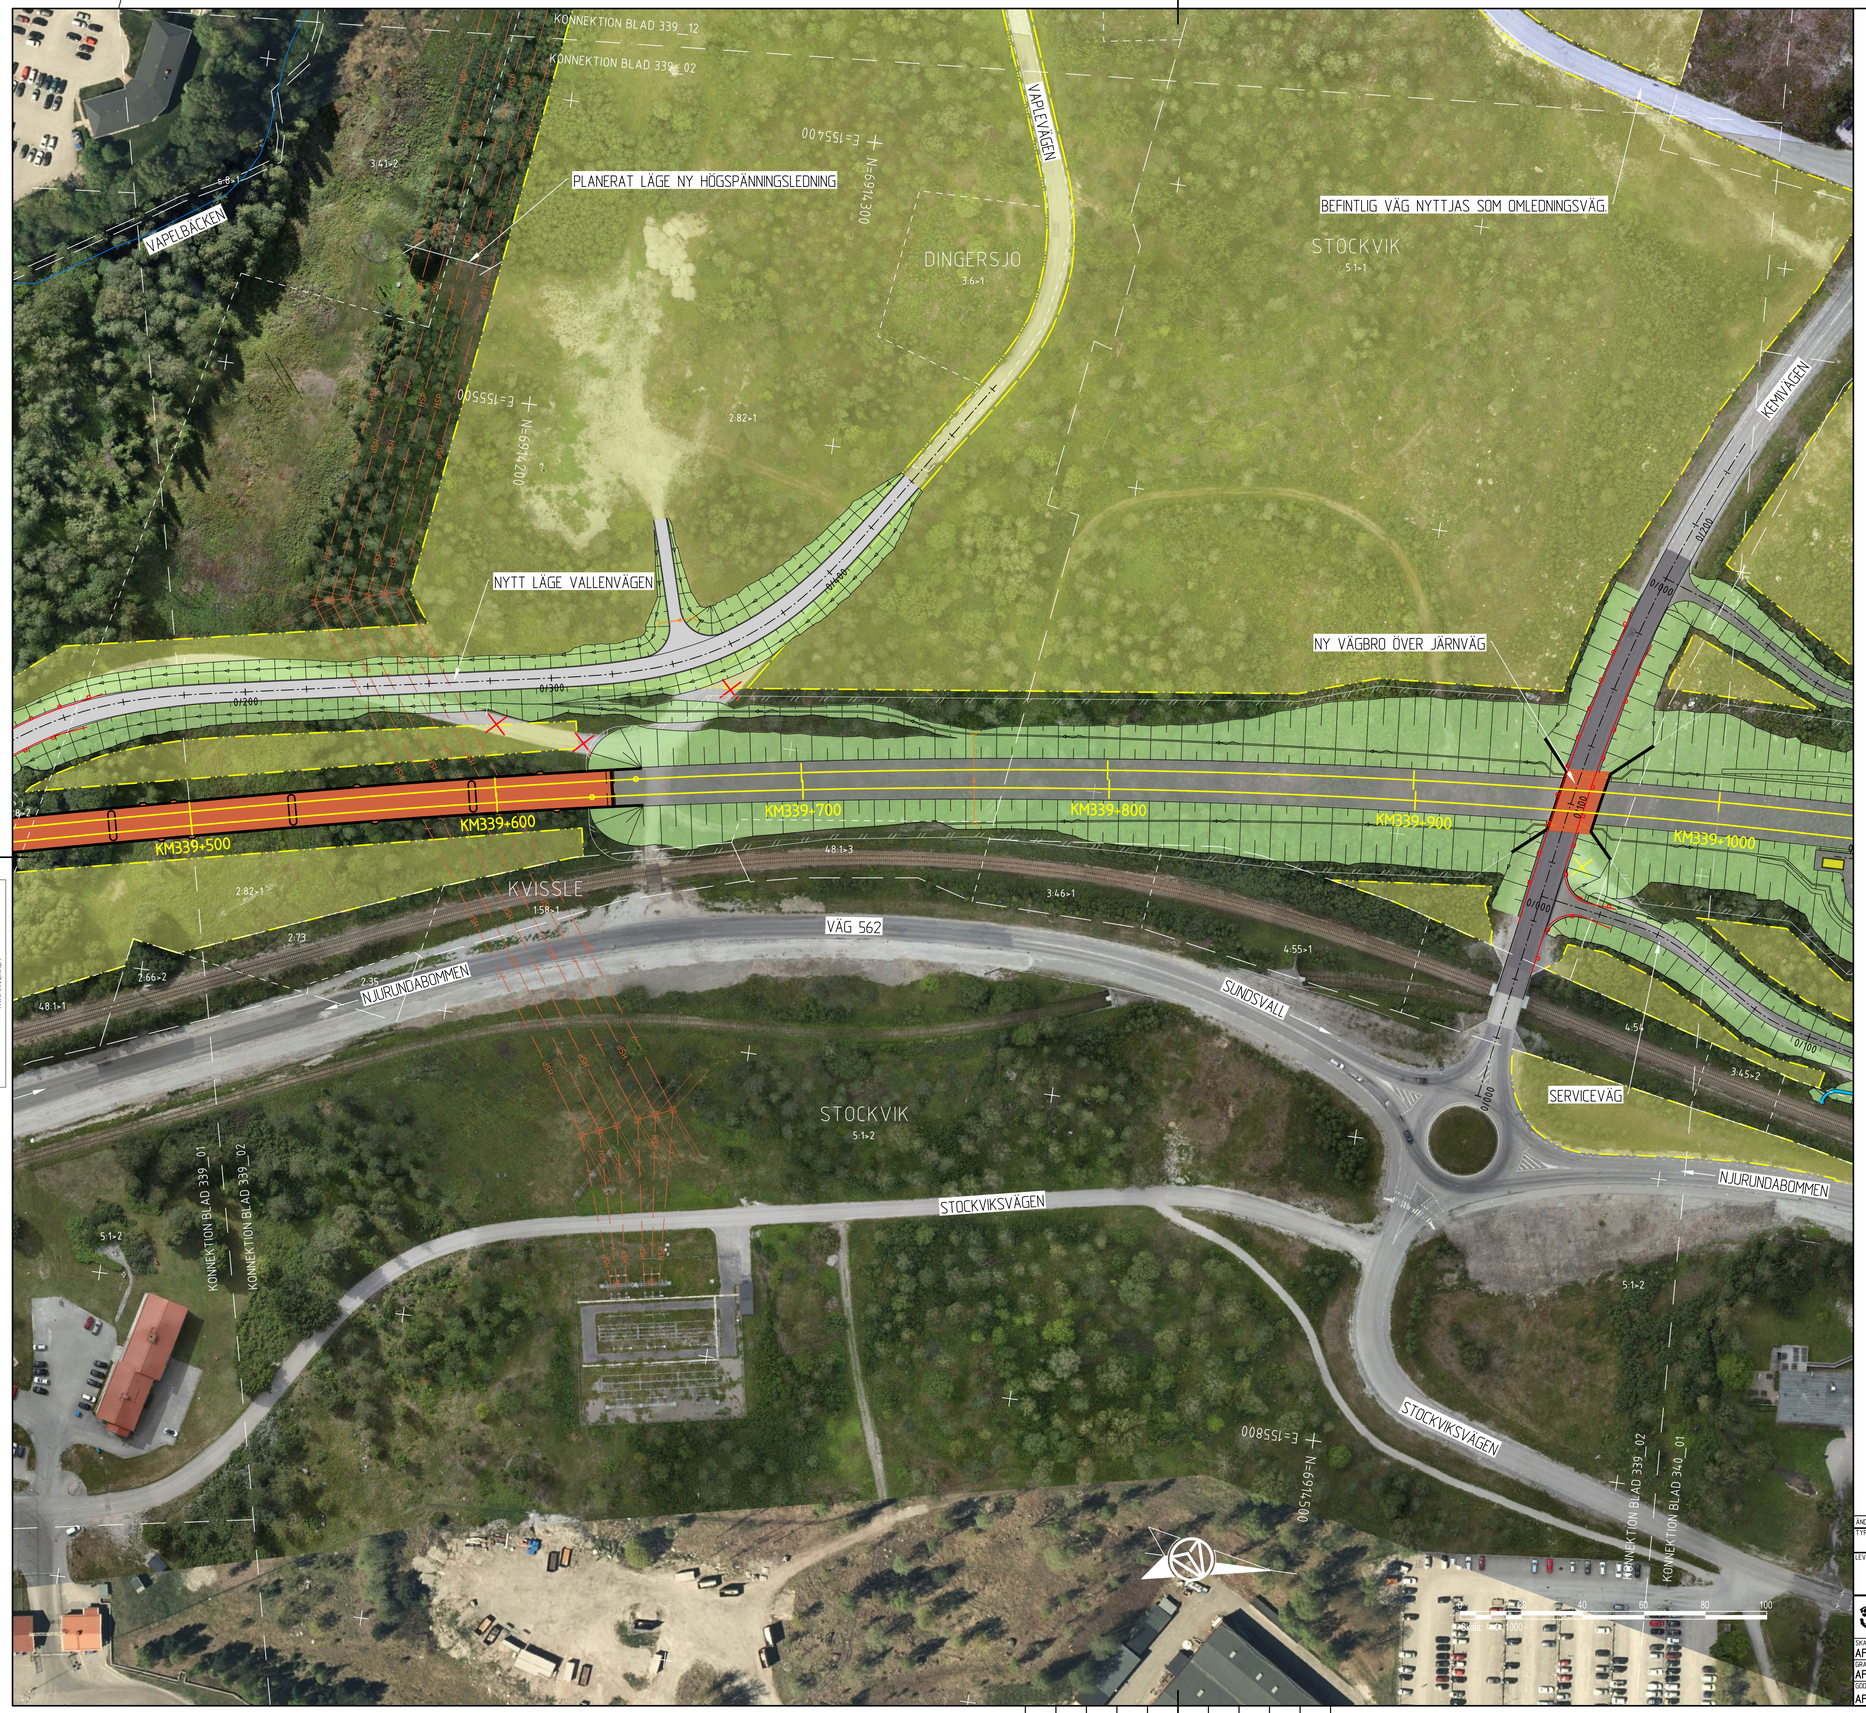

Denna ritning är Trafikverkets egendom. Allt obehörigt begagnande av ritningen beivras enligt lag.
TRAFIKVERKET

XREF: 149753-00-P1-334_344-0002.dwg
149753-00-P1-334_344-0010.dwg
149753-72-P1-331_345-0001.dwg
149753-07-P1-333_344-0001.dwg
149753-00-XO-334_344-1001.dwg
_10 _12 _30 _2 _12

149753-11E-P0-331_345-1002.dwg _45
149753-11E-P0-1002.dwg _12
149753-20-P0-334_344-1001.dwg _53
149753-20-P0-334_344-1003.dwg _80
_87

149753-20-P0-334_344-1005.dwg _23
149753-20-P0-334_344-1006.dwg _28
149753-20-P0-334_344-1007.dwg
149753-20-P0-334_344-1008.dwg _38
149753-20-P0-334_344-1012.dwg _13

149753-20-P0-334_344-1013.dwg _8
149753-14A-P0-0001.dwg _8
149753-11-P1-338_340-1001.dwg _27
149753-11-P1-340_342-1001.dwg _26
149753-11-P1-334_344-1002.dwg _25

TECKENFÖRKLARING

HUVUDSAKLIG UTFORMNING AV NY ANLÄGGNING

- KM334+500 / +00,0 — NY JÄRNVÄG OCH SPÅRMITT MED LÄNGDMÄTNINGSSTRECK
- 0/000 — NY VÄG MED LÄNGDMÄTNINGSSTRECK
- BULLERSKYDDSSKÄRM
- VÄGRÄCKE
- RÄCKE FÖR GÅNG- OCH CYKELVÄG
- STÄNGSEL
- STÖDKONSTRUKTION
- SPONT
- BULLERSKYDDSVALL
- DIKE/OMGRÄVNING VATTENDRAG
- TRUMMA
- DRÄNERINGSLEDNING MED BRUNN
- DAGVATTENLEDNING
- DAGVATTENBRUNN
- NEDSTIGNINGSBRUNN
- ANNAN JÄRNVÄGSTEKNISK ANLÄGGNING
- MOBISIRMAST
- GC4 — GÅNG- OCH CYKELVÄG MED LITTRERING TILL TILLHÖRANDE PROFIL
- TILLFÄLLIG FÖRBIFART/OMLEDNINGS-VÄG
- TILLFÄLLIGT SPÅR

BAKGRUNDSKARTA

- TRAKTGRÄNS
- FASTIGHETSGRÄNS
- FORNLÄMNING
- MÖJLIG FORNLÄMNING/ÖVRIG KULTURHISTORISK LÄMNING
- INGEN ANTIKVARISK BEDÖMNING
- VATTENDRAG
- BEFINTLIG DAGVATTENLEDNING
- BEFINTLIG TRUMMA

ÖVRIGT

- VÄGANSLUTNING TILL BEFINTLIG ALLMÄN VÄG SOM STÄNGS EFTER SÄRSKILT BESLUT
- BEFINTLIG VÄG ELLER JÄRNVÄGS-SPÅR SOM RIVS
- INLÖSEN AV BYGGNAD
- SKYDDSÅTGÄRD UNDER BYGGTIDEN SOM STÄNGSLAS IN
- OMRÅDE MED TILLFÄLLIG NYTTJANDE-RÄTT
- VÄGDEL SOM FÖRESLÅS RIVAS

KOORDINATSYSTEM

SWEREF 99 17 15

RH2000

FASTIGHETSKARTAN ÄR AKTUELL: 2025-05-19

- KM 334+XXX — NY JÄRNVÄG MED SLÄNT
- 0/100 — NY SERVICEVÄG MED SLÄNT SAMT FLÖDESPIL
- 0/100 — NY ALLMÄN VÄG ELLER ALLMÄN GÅNG- OCH CYKELVÄG MED LÄNGDMÄTNINGSSTRECK OCH LÄNGDANGIVELSE SAMT FLÖDESPIL
- 0/100 — FÖRSLAG TILL KOMMUNAL VÄG, GÅNG- OCH CYKELVÄG ELLER ENSKILD VÄG OCH SOM INTE FASTSTÄLLS AV JÄRNVÄGSPLANEN
- BRO

DINGERSJÖ-KUBIKENBORG

ORIENTERINGSFIGUR

KM 333+500 – 344+500

A1, 1:10000

ÄNDR. | ÄNDRINGEN AVSER | GODKÄND AV | ÄNDR. DATUM

TYP AV PLAN: Järnvägs- och vägplan

LEVERANTÖR: AFRY	AVDELNING: AFRY	LEVERANS/ÄNDRINGS-PM	TEKNIKOMRÅDE: Teknikövergripande
	UPPDRAGSNUMMER: D0074367	KONSTRUKTIONSNUMMER	GRANSKNINGSSTATUS / SYFTE
TRAFIKVERKET	Dingersjö-Kubikenborg Sundsvalls kommun, Västernorrlands län		HANDLINGSTYP ANLÄGGNINGSTYP
SKAPAD AV: AFRY/J. Landström			KILOMETER=METER: 339+500 - 340+000
GRANSKAD AV: AFRY/M. Nyberg	Illustrationskarta		BANDEL: 235
GODKÄND AV: AFRY/PT	DATUM: 2025-06-17	SKALA: 1:1000	FORMAT: A1
		RITNINGSNUMMER FÖRVALTNING	RITNINGSNUMMER PROJEKT: 149753-00-101-339-1002
			BLAD: 002
			NÄSTA BLAD: 001
			ÄNDR.

LAST RENDER BY MICROSTATION: $FILENAME$ $TIMES $DATES $USERS

LAST RENDER BY AUTOCAD:

Version