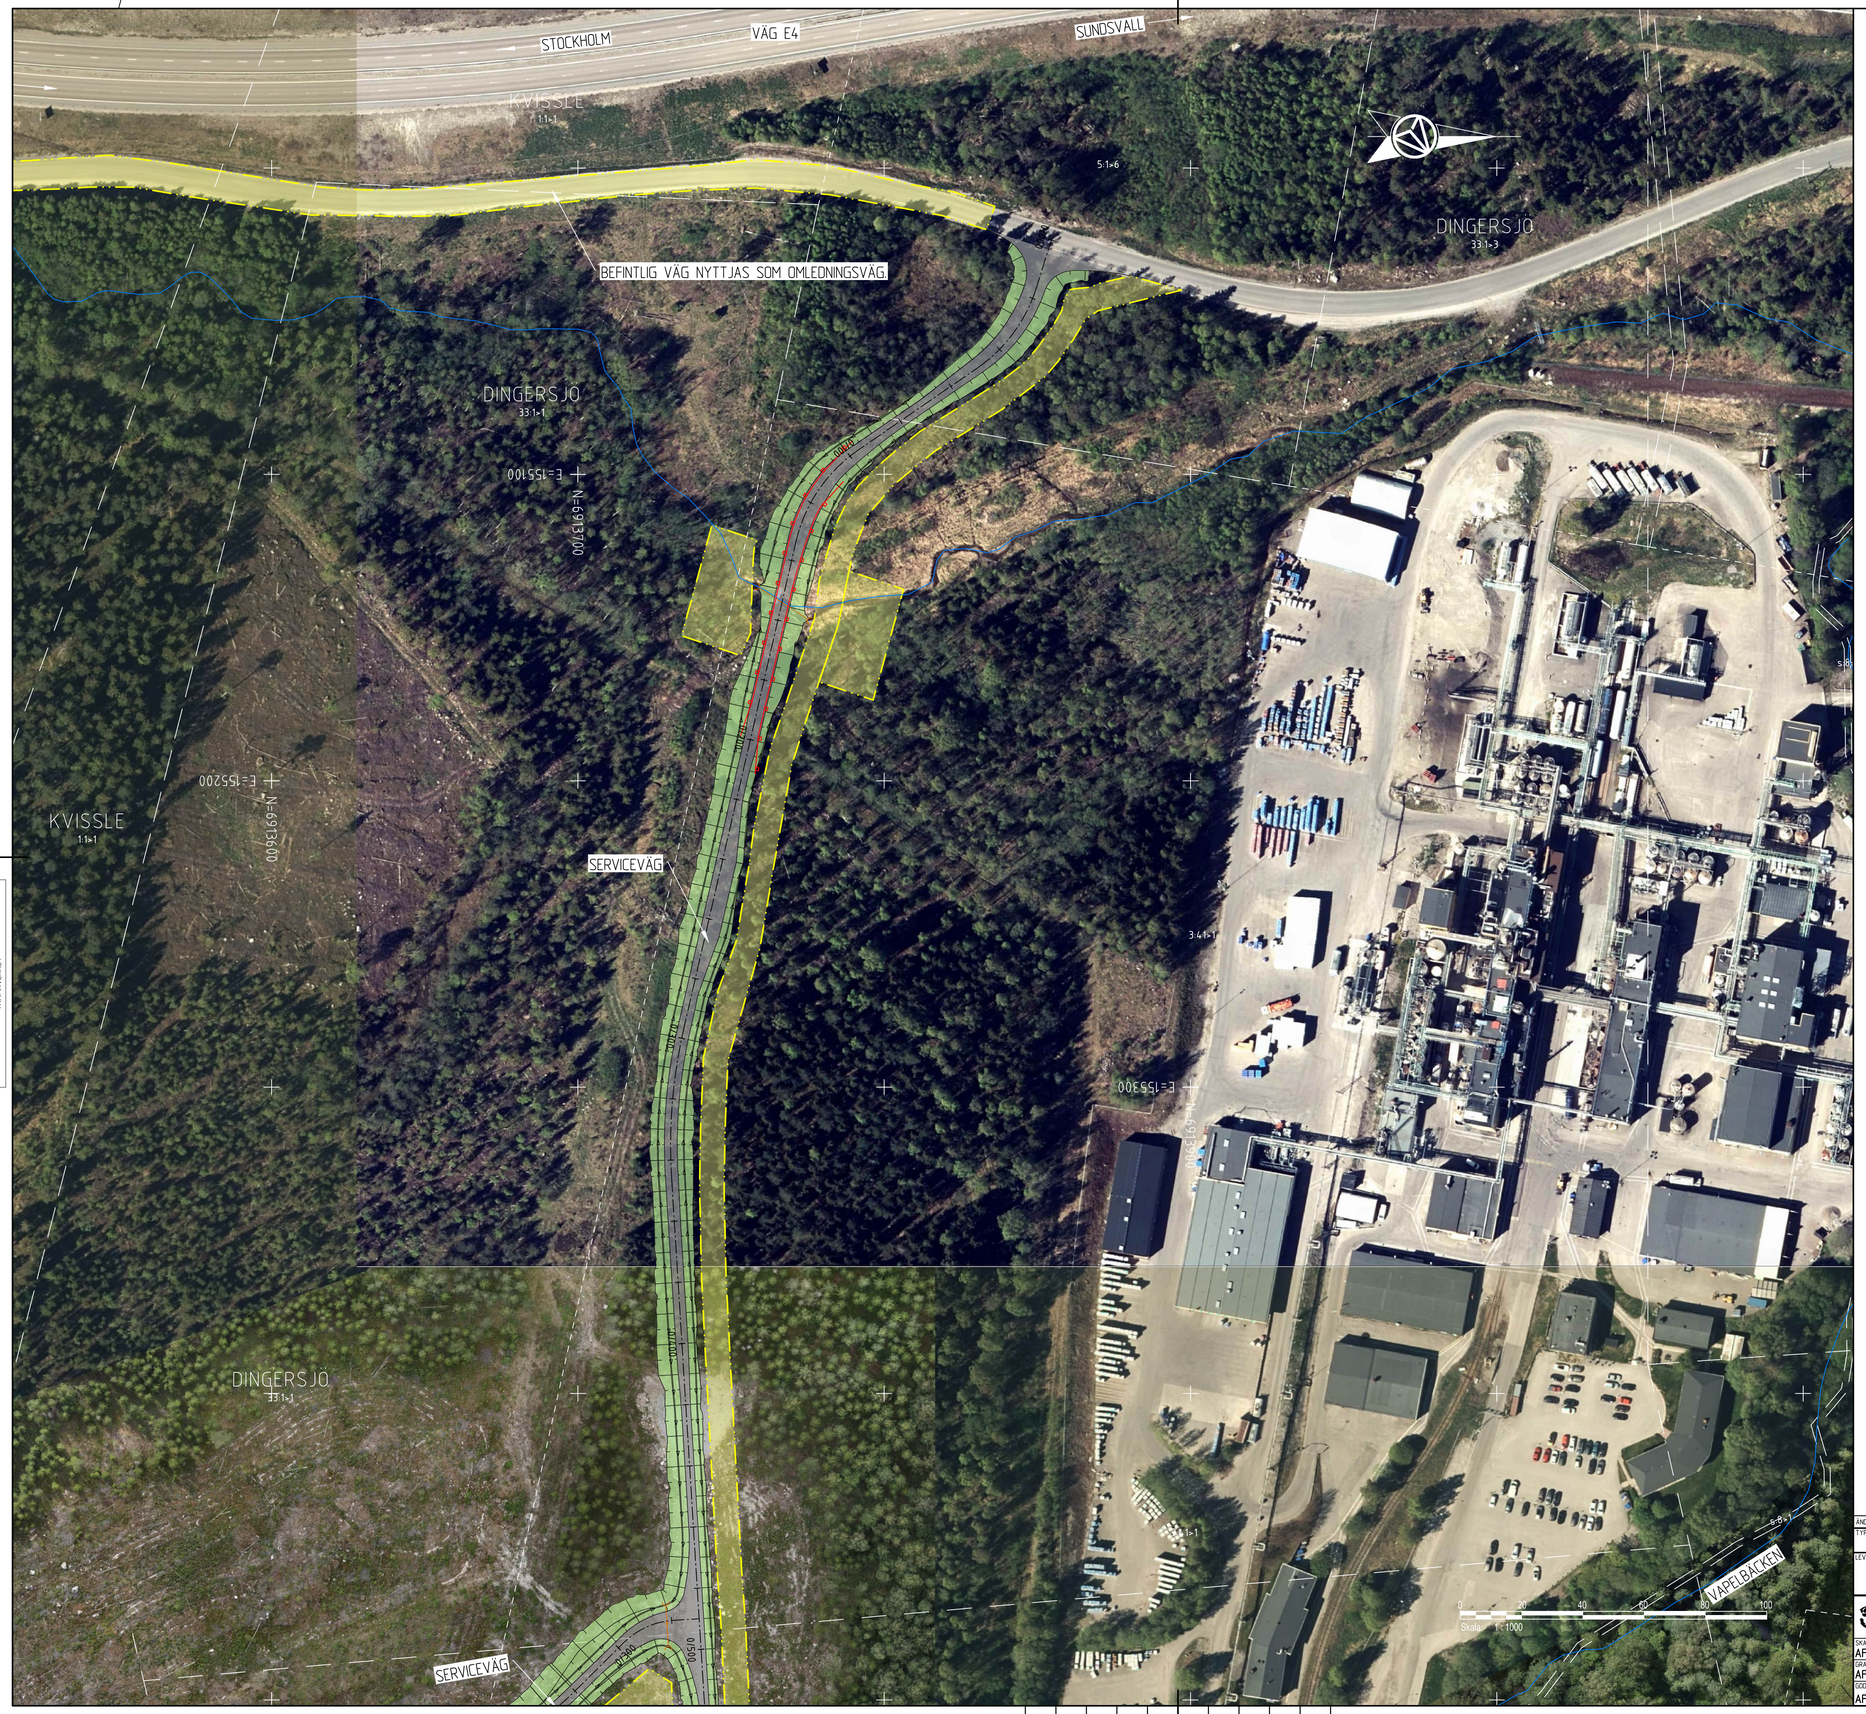

TECKENFÖRKLARING

HUVUDSAKLIG UTFORMNING AV NY ANLÄGGNING

KM334+500 / +00,0 — NY JÄRNVÄG OCH SPÅRMITT MED LÄNGDMÄTNINGSSTRECK

0/000 — NY VÄG MED LÄNGD-MÄTNINGSSTRECK

BULLERSKYDDSSKÄRM

VÄGRÄCKE

RÄCKE FÖR GÅNG- OCH CYKEL-VÄG

STÄNGSEL

STÖDKONSTRUKTION

SPONT

BULLERSKYDDSVALL

DIKE/OMGRÄVNING VATTENDRAG

TRUMMA

DRÄNERINGSLEDNING MED BRUNN

DAGVATTENLEDNING

DAGVATTENBRUNN

NEDSTIGNINGSBRUNN

ANNAN JÄRNVÄGSTEKNISK ANLÄGGNING

MOBISIRMAST

GC4 — GÅNG- OCH CYKELVÄG MED LITTRERING TILL TILLHÖRANDE PROFIL

TILLFÄLLIG FÖRBIFART/OMLEDNINGS-VÄG

TILLFÄLLIGT SPÅR

KM 334+XXX — NY JÄRNVÄG MED SLÄNT

0/100 — NY SERVICEVÄG MED SLÄNT SAMT FLÖDESPIL

0/100 — NY ALLMÄN VÄG ELLER ALLMÄN GÅNG- OCH CYKELVÄG MED LÄNGDMÄTNINGSSTRECK OCH LÄNGDANGIVELSE SAMT FLÖDESPIL

0/100 — FÖRSLAG TILL KOMMUNAL VÄG, GÅNG- OCH CYKELVÄG ELLER ENSKILD VÄG OCH SOM INTE FASTSTÄLLS AV JÄRNVÄGSPLANEN

BRO

BAKGRUNDSKARTA

TRAKTGRÄNS

FASTIGHETSGRÄNS

FORNLÄMNING

MÖJLIG FORNLÄMNING/ÖVRIG KULTURHISTORISK LÄMNING

INGEN ANTIKVARISK BEDÖMNING

VATTENDRAG

BEFINTLIG DAGVATTENLEDNING

BEFINTLIG TRUMMA

ÖVRIGT

VÄGANSLUTNING TILL BEFINTLIG ALLMÄN VÄG SOM STÄNGS EFTER SÄRSKILT BESLUT

BEFINTLIG VÄG ELLER JÄRNVÄGS-SPÅR SOM RIVS

INLÖSEN AV BYGGNAD

SKYDDSÅTGÄRD UNDER BYGGTIDEN SOM STÄNGSLAS IN

OMRÅDE MED TILLFÄLLIG NYTTJANDE-RÄTT

VÄGDEL SOM FÖRESLÅS RIVAS

KOORDINATSYSTEM

SWEREF 99 17 15

RH2000

FASTIGHETSKARTAN ÄR AKTUELL: 2025-05-19

DINGERSJÖ-KUBIKENBORG

ORIENTERINGSFIGUR

KM 333+500 – 344+500

A1, 1:1000

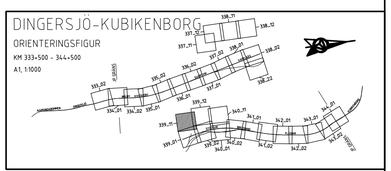

ÄNDR.	ÄNDRINGEN AVSER	GODKÄND AV	ÄNDR. DATUM

TYP AV PLAN: Järnvägs- och vägplan

LEVERANTÖR: AFRY	AVDELNING: AFRY	LEVERANS/ÄNDRINGS-PM	TEKNIKOMRÅDE: Teknikövergripande
	UPPDRAGSNUMMER: D0074367	KONSTRUKTIONSNUMMER	GRANSKNINGSSTATUS / SYFTE
TRAFIKVERKET	Dingersjö-Kubikenborg Sundsvalls kommun, Västernorrlands län		HANDLINGSTYP ANLÄGGNINGSTYP
SKAPAD AV: AFRY/J. Landström			KILOMETER-METER: 339+000 - 339+500
GRANSKAD AV: AFRY/M. Nyberg	Illustrationskarta		BANDEL: 235
GODKÄND AV: AFRY/PT	DATUM: 2025-06-17	SKALA: 1:1000	FORMAT: A1
		RITNINGSNUMMER FÖRVALTNING	RITNINGSNUMMER PROJEKT: 149753-00-101-339-1011
			BLAD: 011
			NÄSTA BLAD: 012
			ÄNDR.

XREF: 149753-00-P1-334_344-0002.dwg _10
149753-00-P1-334_344-0010.dwg _12
149753-72-P1-331_345-0001.dwg _30
149753-00-XO-334_344-1001.dwg _12
149753-11-P1-338_340-1001.dwg _27
149753-11E-P0-331_345-1002.dwg _45
149753-20-P0-334_344-1001.dwg _53
149753-20-P0-334_344-1002.dwg _80
149753-20-P0-334_344-1005.dwg _87
149753-20-P0-334_344-1006.dwg _28
149753-20-P0-334_344-1007.dwg _35
149753-20-P0-334_344-1008.dwg _13
149753-20-P0-334_344-1012.dwg _8
149753-20-P0-334_344-1013.dwg _23
149753-07-P1-333_344-0001.dwg _2
149753-14A-P0-0001.dwg _8
149753-11-P1-334_344-1002.dwg _25
149753-11-P0-334_344-0004.dwg _5
149753-11-P0-334_344-0006.dwg _2

Denna ritning är Trafikverkets egendom. Allt obehörigt begagnande av ritningen beivras enligt lag.
TRAFIKVERKET

LAST RENDER BY MICROSTATION: $FILENAME$ $TIME$ $DATE$ $USER$

Version