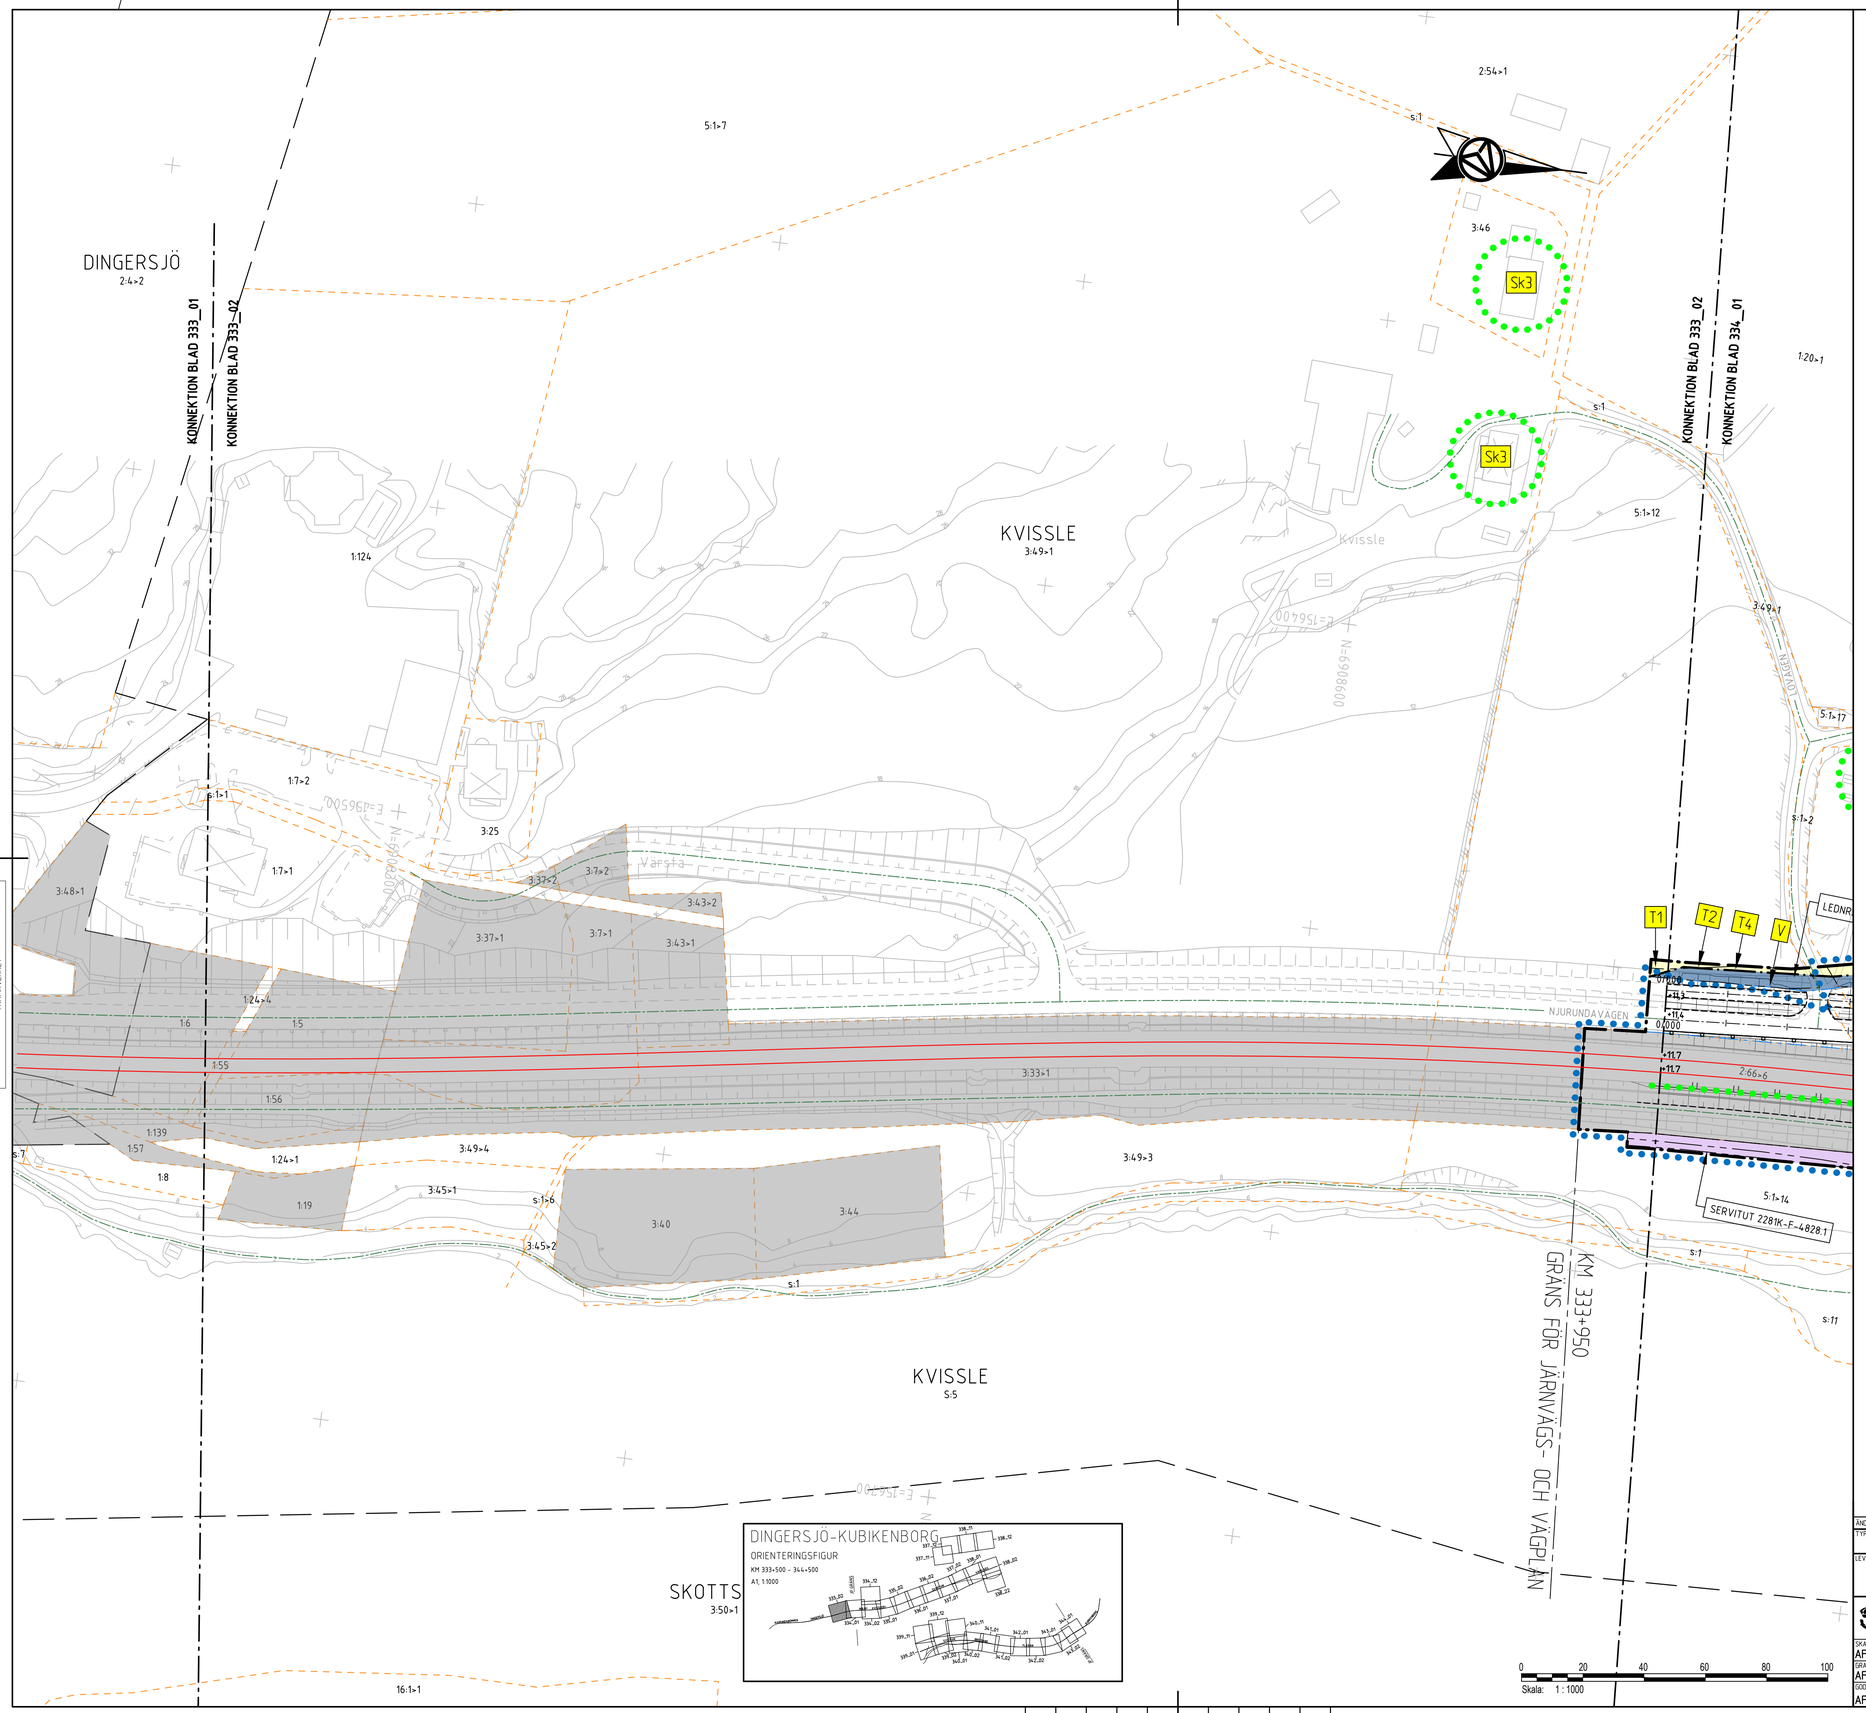

Denna ritning är Trafikverkets egendom. Allt obehörigt begagnande av ritningen beivras enligt lag.
TRAFIKVERKET

TECKENFÖRKLARING

HUVUDSAKLIG UTFORMNING AV NY ANLÄGGNING

JÄRNVÄGEN SKA ELEKTRIFIERAS

- 0/000 / +00,0 — NY VÄG OCH VÄGBANEKANTER MED LÄNGDMÄTNINGSSTRECK OCH HÖJDSÄTTNING
- TILLFÄLLIGT SPÅR
- KM334+500 / +00,0 — NY JÄRNVÄG SOM SPÄRMITT MED LÄNGDMÄTNINGSSTRECK OCH HÖJDSÄTTNING.
- BULLERSKYDDSSKÄRM
- SIDORÄCKE
- SIDORÄCKE
- STÄNGSEL
- STÄNGNING AV PLANKORSNING MELLAN VÄG OCH JÄRNVÄG

GRÄNSER OCH MARKANSPRÅK

- GRÄNS FÖR PLANOMRÅDE
- GRÄNS FÖR NYTT VÄGOMRÅDE OCH NY JÄRNVÄGSMARK
- GRÄNS FÖR MARKANSPRÅK
- V — NYTT VÄGOMRÅDE MED VÄGRÄTT
- J — NY JÄRNVÄGSMARK MED ÄGANDERÄTT
- J,Vi — NY JÄRNVÄGSMARK MED ÄGANDERÄTT OCH NYTT VÄGOMRÅDE MED INSKRÄNKT VÄGRÄTT

NYTT VÄGOMRÅDE MED INSKRÄNKT VÄGRÄTT

- Vi1 — STABILITETSHÖJANDE ÅTGÄRD
- Vi2 — FÖR VÄGBRO
- Vi3 — FÖR VÄGANLÄGGNING
- Vi4 — FÖR DAGVATTENLEDNING
- Vi5 — FÖR UNDERHÅLL BULLER-SKYDDSVALL

NY JÄRNVÄGSMARK MED SERVITUTSRÄTT

- Js1 — FÖR SERVICEVÄG
- Js2 — FÖR UNDERHÅLL STÄNGSEL
- Js3 — FÖR DAGVATTENAVLEDNING
- Js4 — FÖR FÖRANKRINGSSTAG SPONT
- Js5 — FÖR JÄRNVÄGSBRO
- Js6 — FÖR DAGVATTENLEDNING
- Js7 — FÖR UNDERHÅLL BULLER-SKYDDSVALL

NY JÄRNVÄGSMARK MED SERVITUTSRÄTT OCH NYTT VÄGOMRÅDE MED INSKRÄNKT VÄGRÄTT

- Js1,Vi — FÖR DAGVATTENAVLEDNING
- Js2,Vi — FÖR UNDERHÅLL STÄNGSEL
- Js3,Vi — FÖR SERVICEVÄG
- Js4,Vi — FÖR DAGVATTENLEDNING
- Js5,Vi — FÖR JÄRNVÄGSBRO
- Js6,Vi — FÖR PARKERINGSFICKA

KOORDINATSYSTEM

SWEREF 99 17 15

RH2000

FASTIGHETSKARTAN ÄR AKTUELL: 2025-05-19

TILLFÄLLIGT MARKANSPRÅK FÖR ATT BYGGA VÄG/JÄRNVÄG

- T1 — FÖR OMLEDNING AV ALLMÄN TRAFIK
- T2 — FÖR ETABLERING OCH MATERIALUPPLAG
- T3 — FÖR ANLÄGGNINGSARBETEN OCH/ELLER BYGGTRAFIK
- T4 — FÖR SCHAKT- OCH/ELLER FYLLNADSMASSOR
- T5 — FÖR TEMPORÄRT SPÅR

DEN TID SOM MARKEN TAS I ANSPRÅK FÖR TILLFÄLLIG NYTTJANDERÄTT UPPGÅR TILL 84 MÅNADER FRÅN ATT MARKEN TAGITS I ANSPRÅK, DOCK LÄNGST TILL OCH MED 3 MÅNADER EFTER GODKÄND SLUTBESIKTNING.

SKYDDSÅTGÄRDER OCH FÖRSIKTIGHETSMÄTT

- SKYDDSÅTGÄRDER/FÖRSIKTIGHETSMÄTT
- Sk1 — BULLERSKYDDSÅTGÄRD INOM VÄGOMRÅDE/JÄRNVÄGSMARK I FORM AV BULLERSKYDDSSKÄRM
- Sk2 — BULLERSKYDDSÅTGÄRD INOM VÄGOMRÅDE/JÄRNVÄGSMARK I FORM AV BULLERSKYDDSVALL
- Sk3 — ERBJUDANDE OM FASTIGHETSNÄRA BULLERSKYDDS-ÅTGÄRD/ER UTANFÖR VÄGOMRÅDE/JÄRNVÄGSMARK
- Sk4 — FAUNAPASSAGE FÖR MEDELSTORA GROD- OCH KRÄLDJUR
- Sk5 — SKYDDSRÄL
- Sk6 — VIBRATIONSÅTGÄRDER INOM VÄGOMRÅDE/JÄRNVÄGSMARK
- +00,0 — HÖJD PÅ BULLERSKYDDSVALL (VALLKRÖN)

SKYDDSÅTGÄRDER/FÖRSIKTIGHETSMÄTT Sk1-Sk3 OCH Sk6 FÖRTYDLIGAS I BILAGA TILL PLANKARTOR

UPPLYSNINGAR

VERKSAMHETER/ÅTGÄRDER SOM UNDANTAS FRÅN FÖRBUD ENLIGT MILJÖBALKEN

FÖRBUDEN SOM AVSER VERKSAMHET ELLER ÅTGÄRD INOM GENERELLT BIOTOPSKYDDSOMRÅDE 7:11 2 ST MB GÄLLER INTE VID BYGGANDE AV ALLMÄN VÄG/JÄRNVÄG

FÖRBUDEN MOT ÅTGÄRDER INOM STRANDSKYDDSOMRÅDE 7:15 MB GÄLLER INTE VID BYGGANDE AV ALLMÄN VÄG/JÄRNVÄG

SKYLDIGHETEN ATT GÖRA ANMÄLAN FÖR SAMRÅD ENLIGT 12:6 MB GÄLLER INTE FÖR DE VERKSAMHETER OCH ÅTGÄRDER SOM BEHÖVS FÖR ATT BYGGA VÄGEN/JÄRNVÄGEN OCH SOM FASTSTÄLLS OCH INGÅR I VÄGOMRÅDE FÖR ALLMÄN VÄG/JÄRNVÄGSMARK ELLER OMRÅDE FÖR TILLFÄLLIG NYTTJANDERÄTT

- GENERELLT BIOTOPSKYDD SOM PÅVERKAS AV BYGGANDE AV ALLMÄN VÄG/JÄRNVÄG
- STRANDSKYDDAT OMRÅDE SOM PÅVERKAS AV BYGGANDE AV ALLMÄN VÄG/JÄRNVÄG

SÄRSKILDA BESLUT

- INDRAGNING AV VÄG/VÄGOMRÅDE SOM DRAS IN FRÅN ALLMÄN VÄG

BAKGRUNDSKARTA

- TRAKTGRÄNS
- FASTIGHETSGRÄNS
- VÄGBANEKANT FÖR ALLMÄN VÄG
- BEFINTLIGT VÄGOMRÅDE
- BEFINTLIG VÄG
- BEFINTLIG JÄRNVÄG
- BYGGNADER
- BYGGNADER
- 2:16 — FASTIGHETSBETECKNING
- FASTIGHET SOM ÄGS AV TRAFIKVERKET

DINGERSJÖ-KUBIKENBORG
ORIENTERINGSFIGUR
KM 333+500 - 344+500
A1, 1:1000

ÄNDR.	ÄNDRINGEN AVSER	GODKÄND AV	ÄNDR. DATUM
TYP AV PLAN			

Järnvägs- och vägplan

LEVERANTÖR: AFRY	AVDELNING: AFRY	LEVERANS/ÄNDRINGS-PM	TEKNIKOMRÅDE: Teknikövergripande
	UPPDRAGSNUMMER: D0074367	KONSTRUKTIONSNUMMER	GRANSKNINGSSTATUS / SYFTE
TRAFIKVERKET	Dingersjö-Kubikenborg Sundsvalls kommun, Västernorrlands län		HANDLINGSTYP: Granskningshandling ANLÄGGNINGSTYP
SKAPAD AV: AFRY/L. Johansson			KILOMETER=METER: 333+500 - 334+000
GRANSKAD AV: AFRY/M. Nyberg	Plankarta		RITNINGSNUMMER PROJEKT: 149753-00-160-333-1002
GODKÄND AV: AFRY/PT	DATUM: 2025-06-17	SKALA: 1:1000	FORMAT: A1
		RITNINGSNUMMER FÖRVALTNING	BLAD: 002
			NÄSTA BLAD: 001
			ÄNDR.

$USERS
$DATES $TIMES
$FILENAMES
LAST RENDER BY MICROSTATION:
LAST RENDER BY AUTOCAD:
Version