


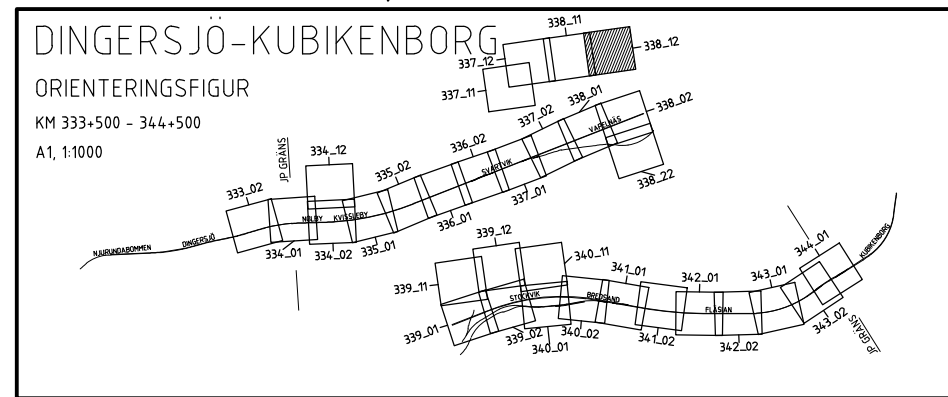

LEVERANTÖR 		ANSÖKAN AFRY		LEVERANS/ ANDRES-PP 		TEKNISKA Teknisköverskripande	
		ÖPPERINGSNUMMER D0074367		KONSTRUKTIONNUMMER		GRANSKNINGSSTATUS / SYFTE	
		Dingersjö-Kubikenborg Sundsvalls kommun, Västermanlands län				HANDLEDNING Granskningshandling ANSLAGSGRUPP	
RAPPORT AV AFRY/L. Johansson				KILOMETER-METER 338+500 - 339+000		RÄNDEL 235	
GRANSKAD AV AFRY/M. Nyberg				RITNINGSGRUPP FÖRSLUT 149753-00-160-338-1012			
GRANSKAD AV AFRY/PT		DATUM 2025-06-17		SKALA 1:1000		FORMAT A1	
				RITNINGSGRUPP FÖRVALTNING		BLAD 012	
						NÄSTA BLAD 011	
						ANDER 	

Version	LAST RENDER BY AUTOCAD:
---------	-------------------------