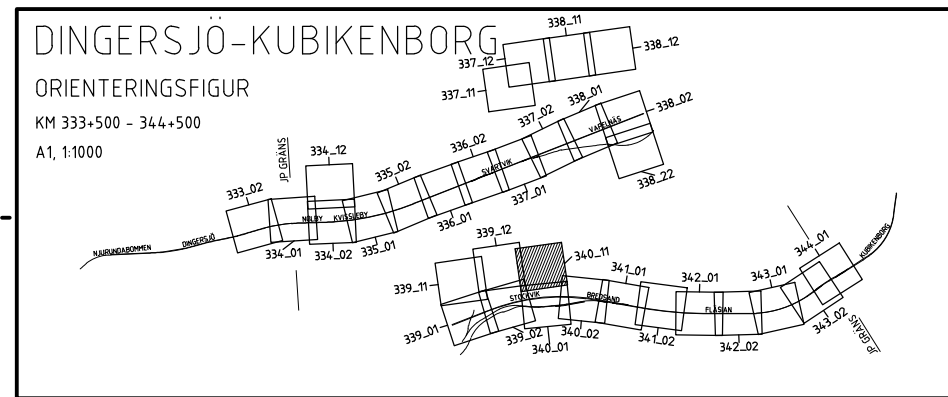


						GÖDKOD AV	ÄMR. DATUM	
ÄMR. ANDRINGSÄNYSER TYP AV PLAN								
Järnvägs- och vägplan								
EVENEMANG		AVSENING AFRY	LEVERANS- ANDRINGS-PÅ		TEKNISKT Teknikövergripande			
 AFRY		LÖPORDERSNUMMER D0074367	KONSTRUKTIONSNUMMER		GRANDNINGSGRUPP / SYFTE			
 TRAFIKVERKET		Dingersjö-Kubenberg Sundsvalls kommun, Västermanlands län				HÄNSITT Granskningshandling		
SKAPAD AV AFRY/L. Johansson						ANLÄGGNISSTYP		
ÄNDRAD AV AFRY/M. Nyberg		Plankarta				KILDETER-METER 340-000 - 340-500	BANDEL 235	
GÖDKOD AV AFRY/PT		FORMAT A1		RITNINGSNUMMER FÖRVALTNING		RITNINGENS PROJEKT 14-9753-00-160-340-011		
DATUM 2025-06-17		SKALA 1:1000				BLAD 011	NISTA BLAD 01	ÄMR.