




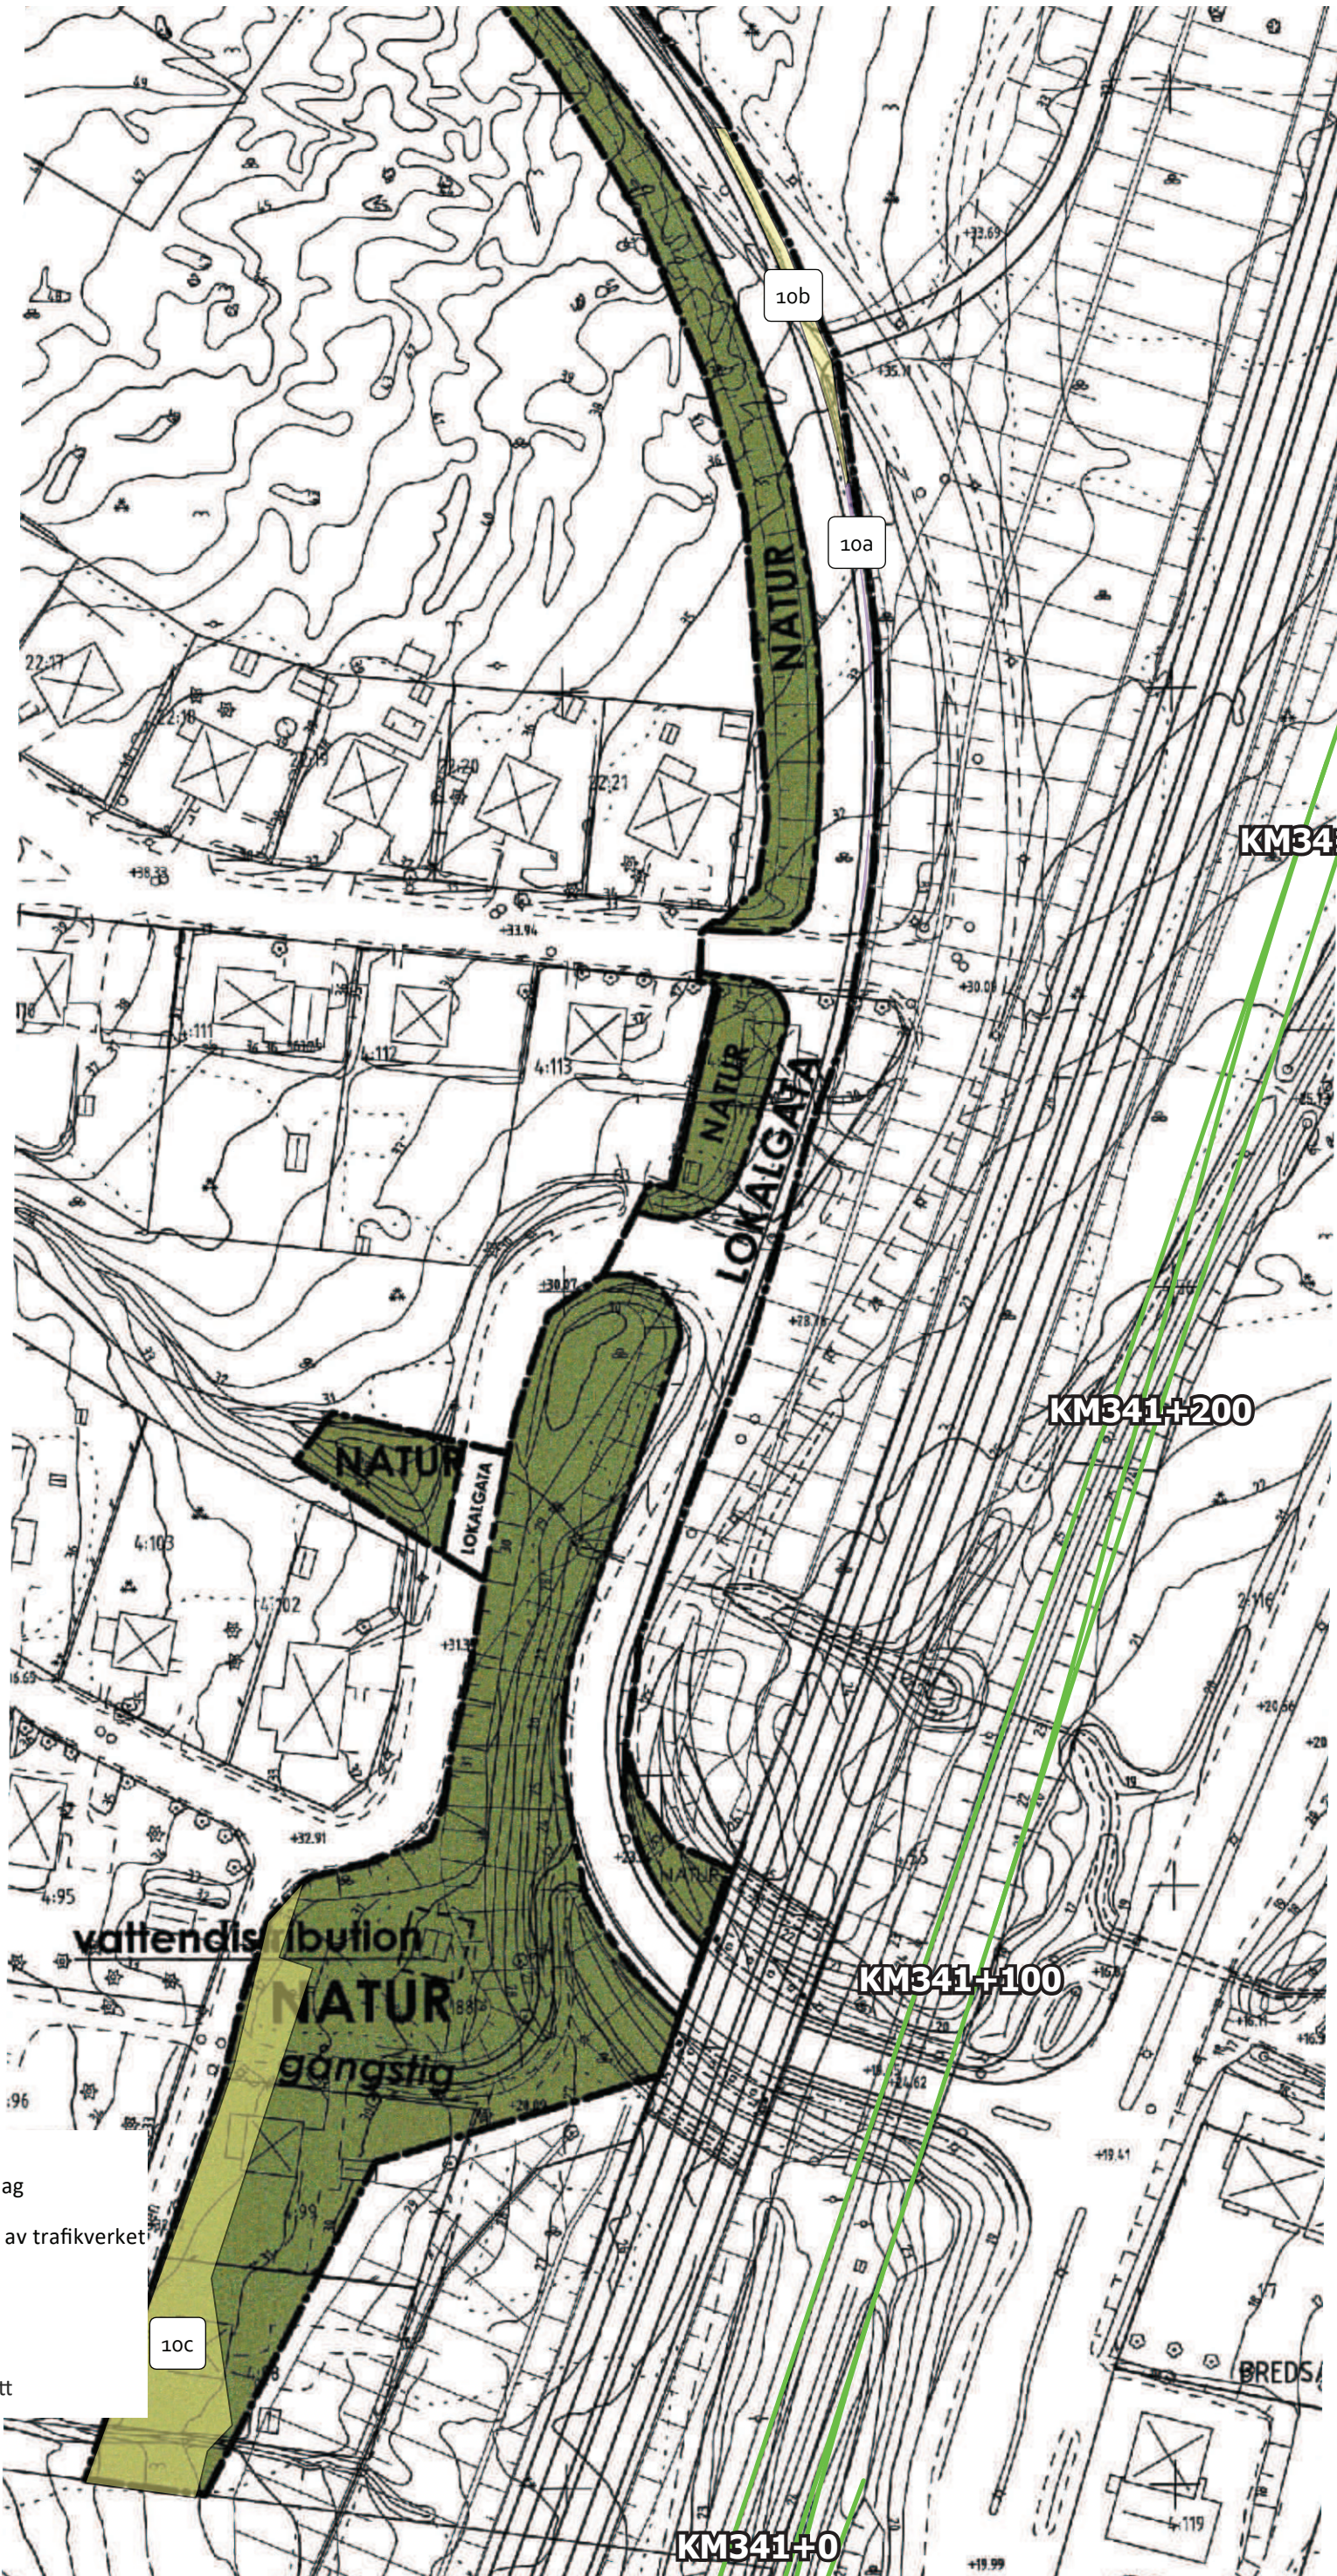


Teckenförklaring

- Ny Järnväg, planförslag
- Fastigheter som ägs av trafikverket

Markanspråk


-  Järnvägsmark
 Tillfällig nyttjanderätt

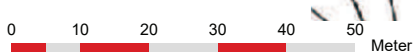

228K-DP-392




KM341+600

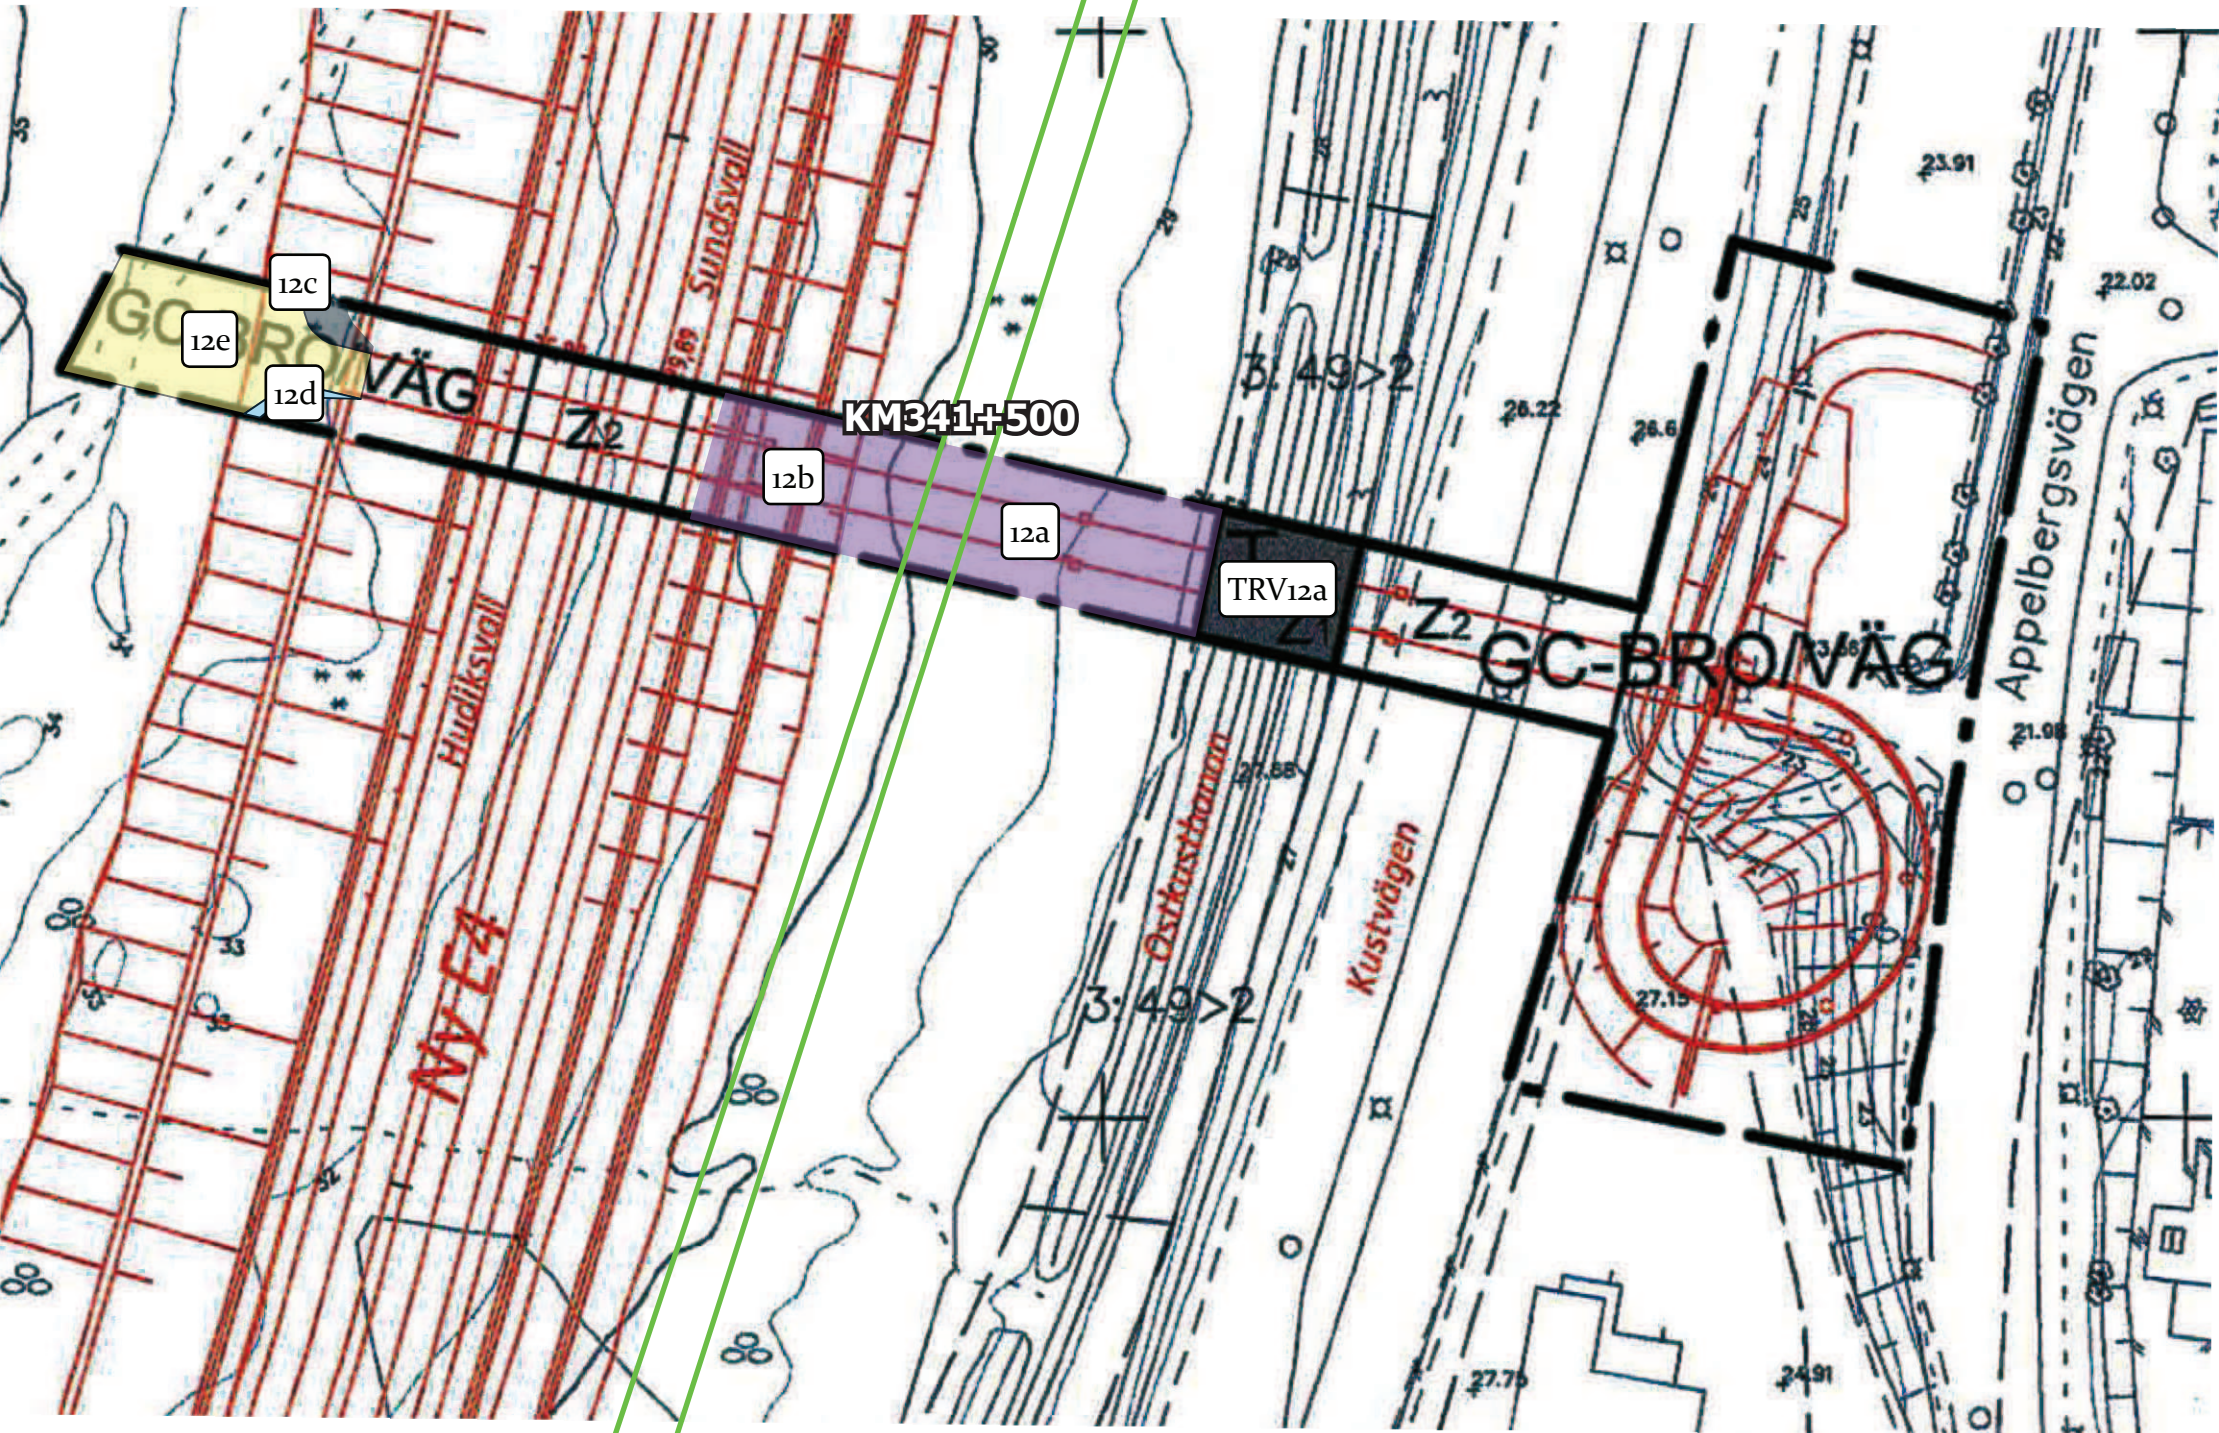



KM341+400

- Teckenförklaring
- Ny Järnväg, planförslag
- Fastigheter som ägs av trafikverket
- Markanspråk
- Järnvägsmark
- Vägrätt
- Inskränkt vägrätt
- Tillfällig nyttjanderätt

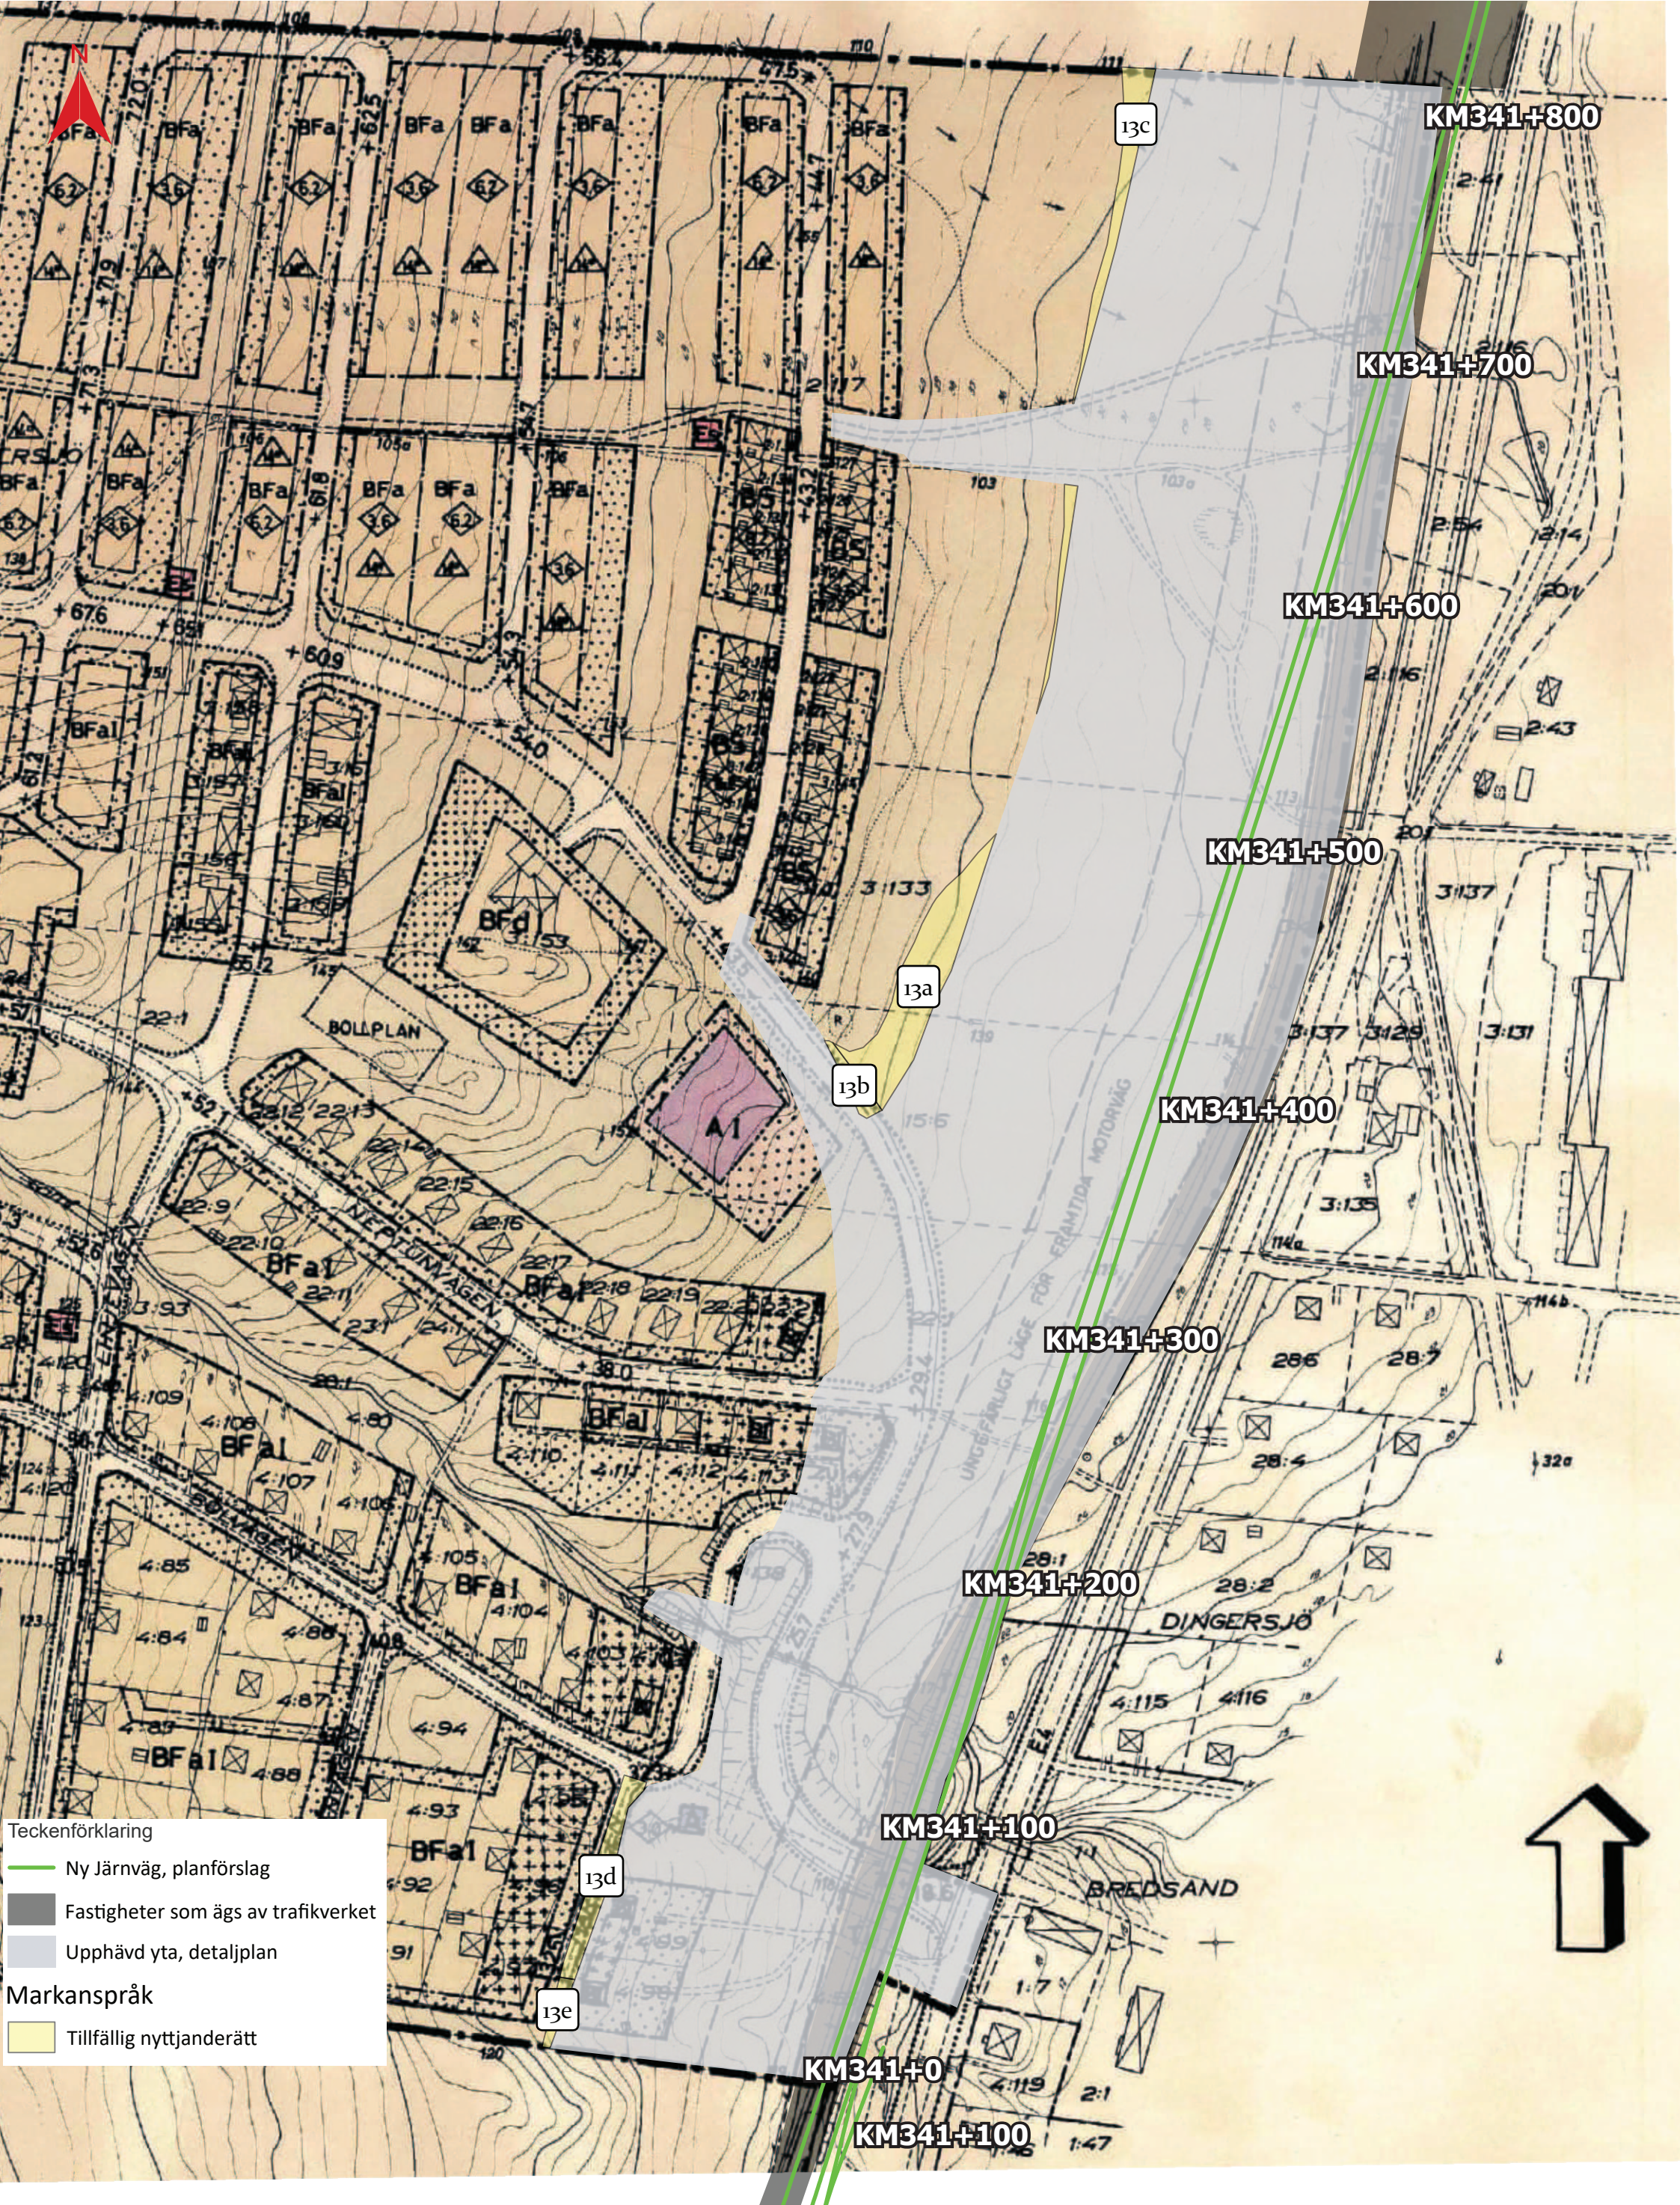



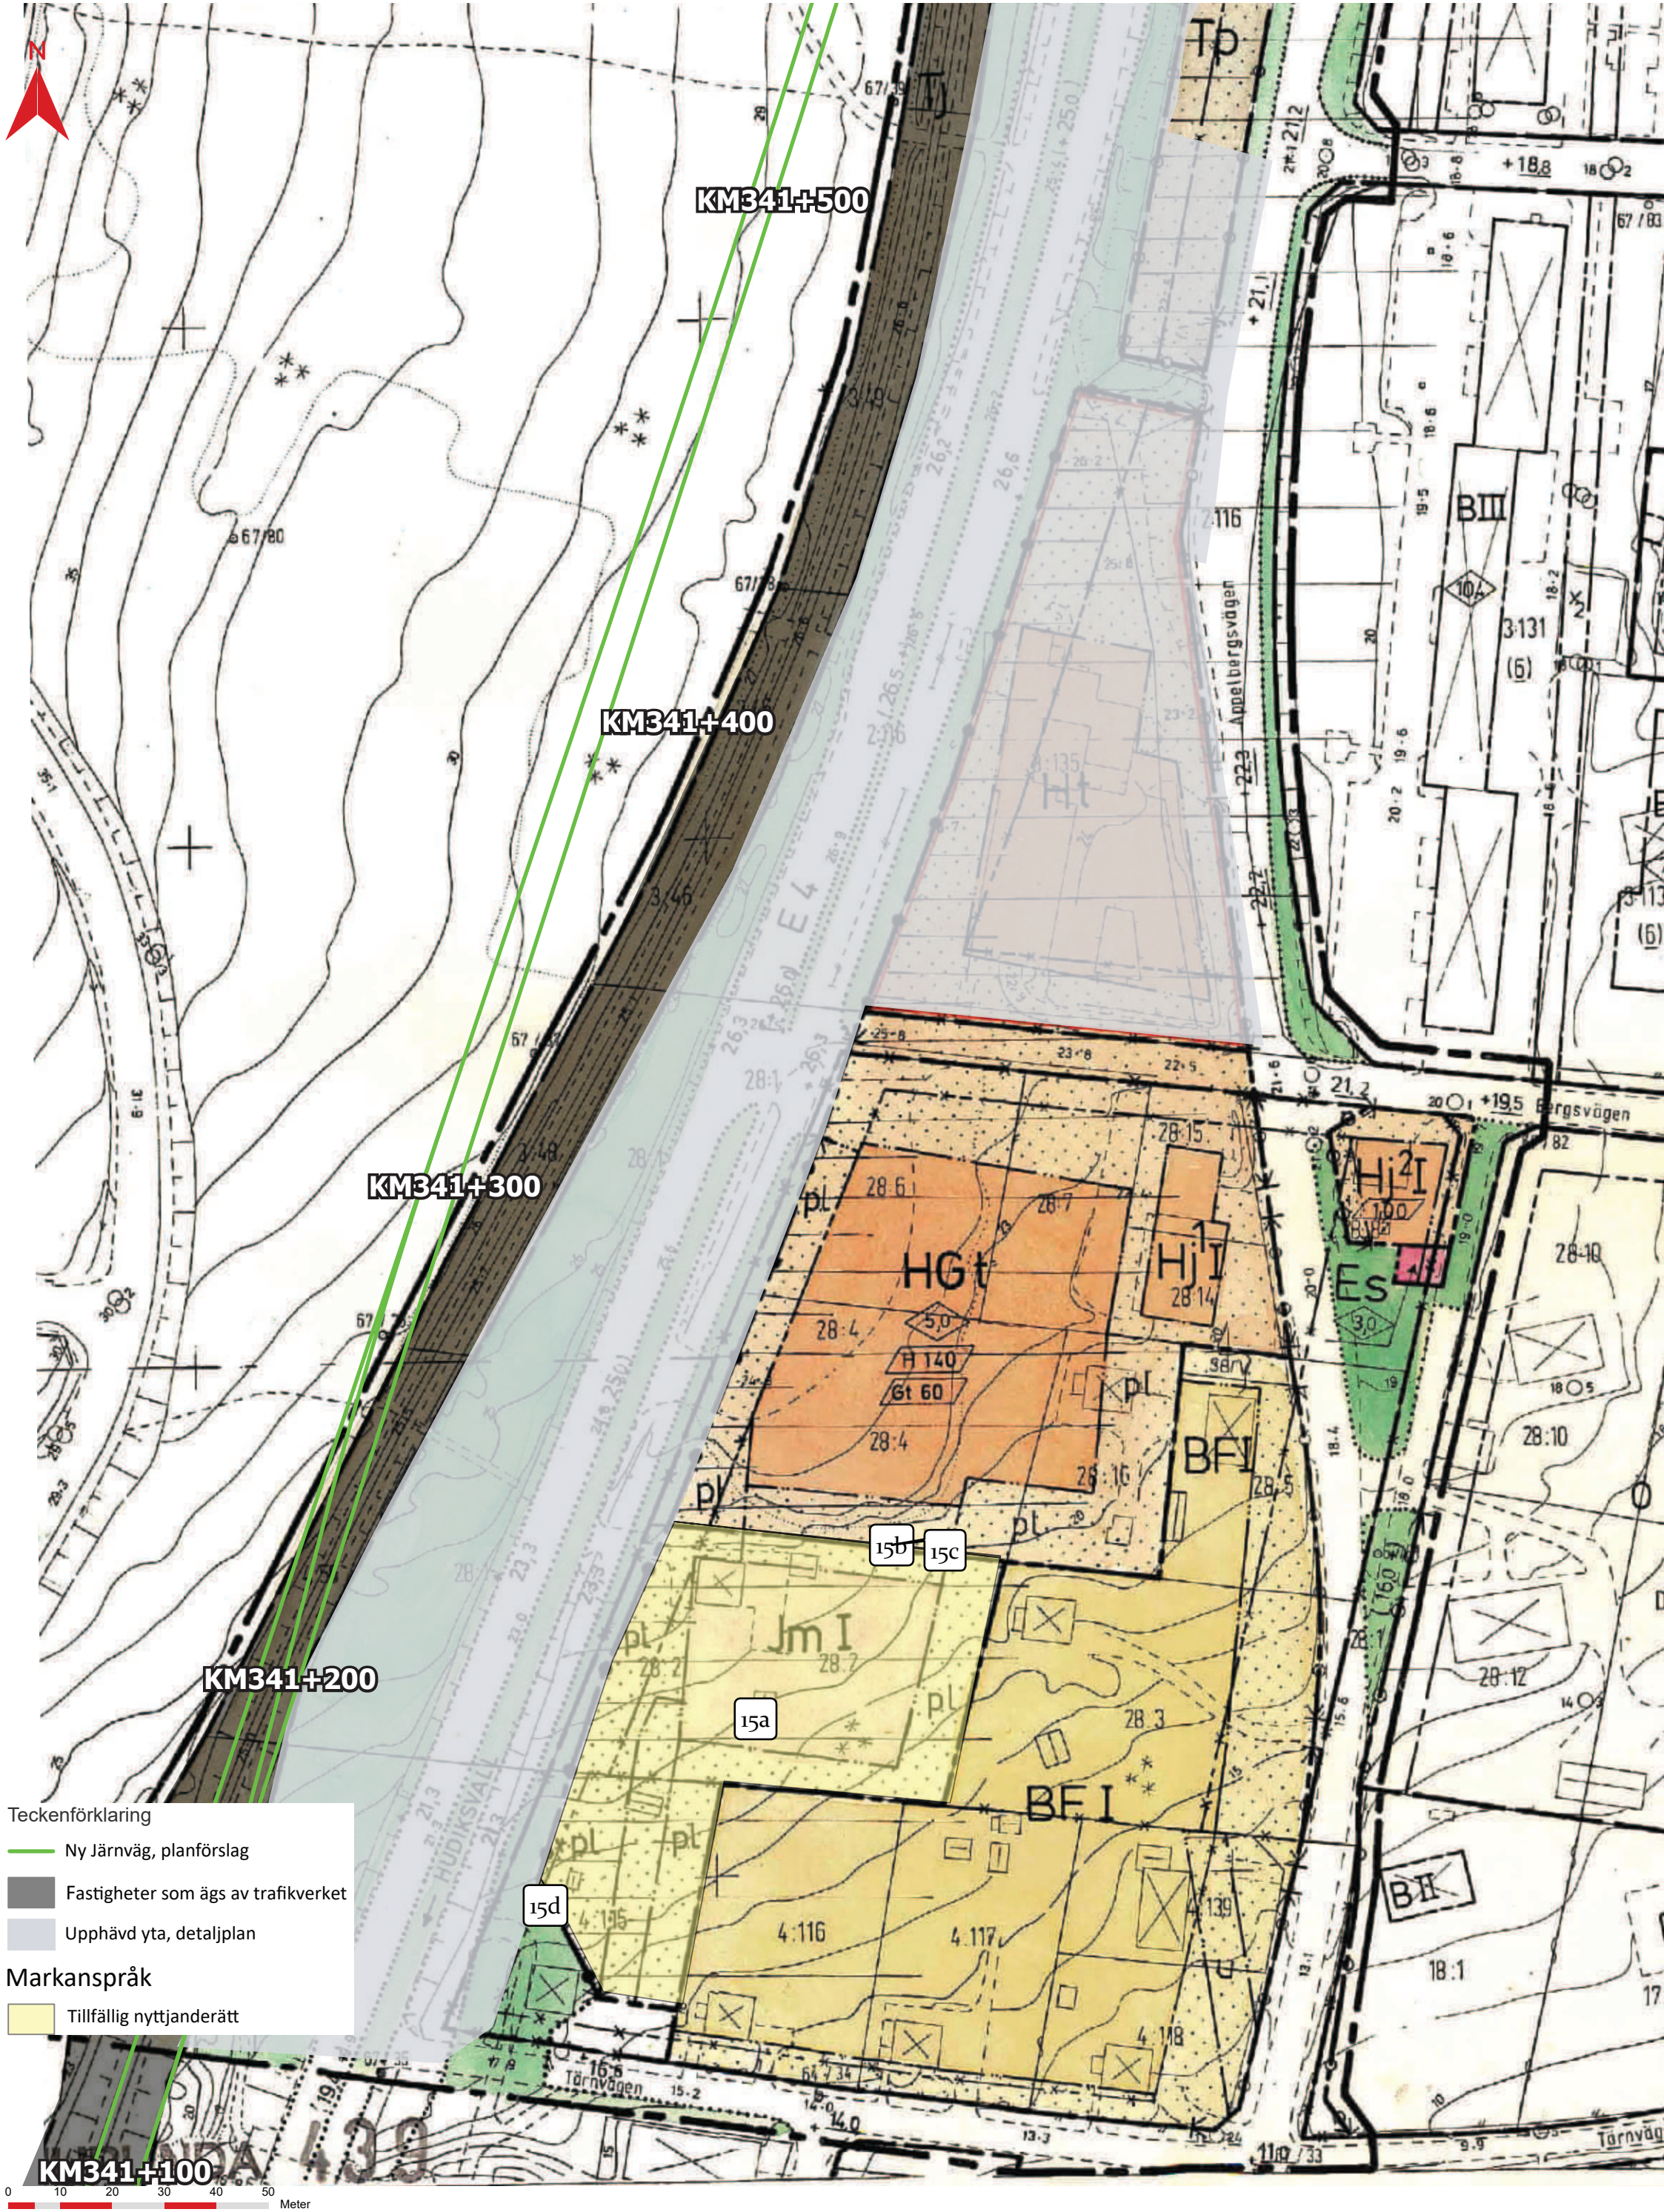

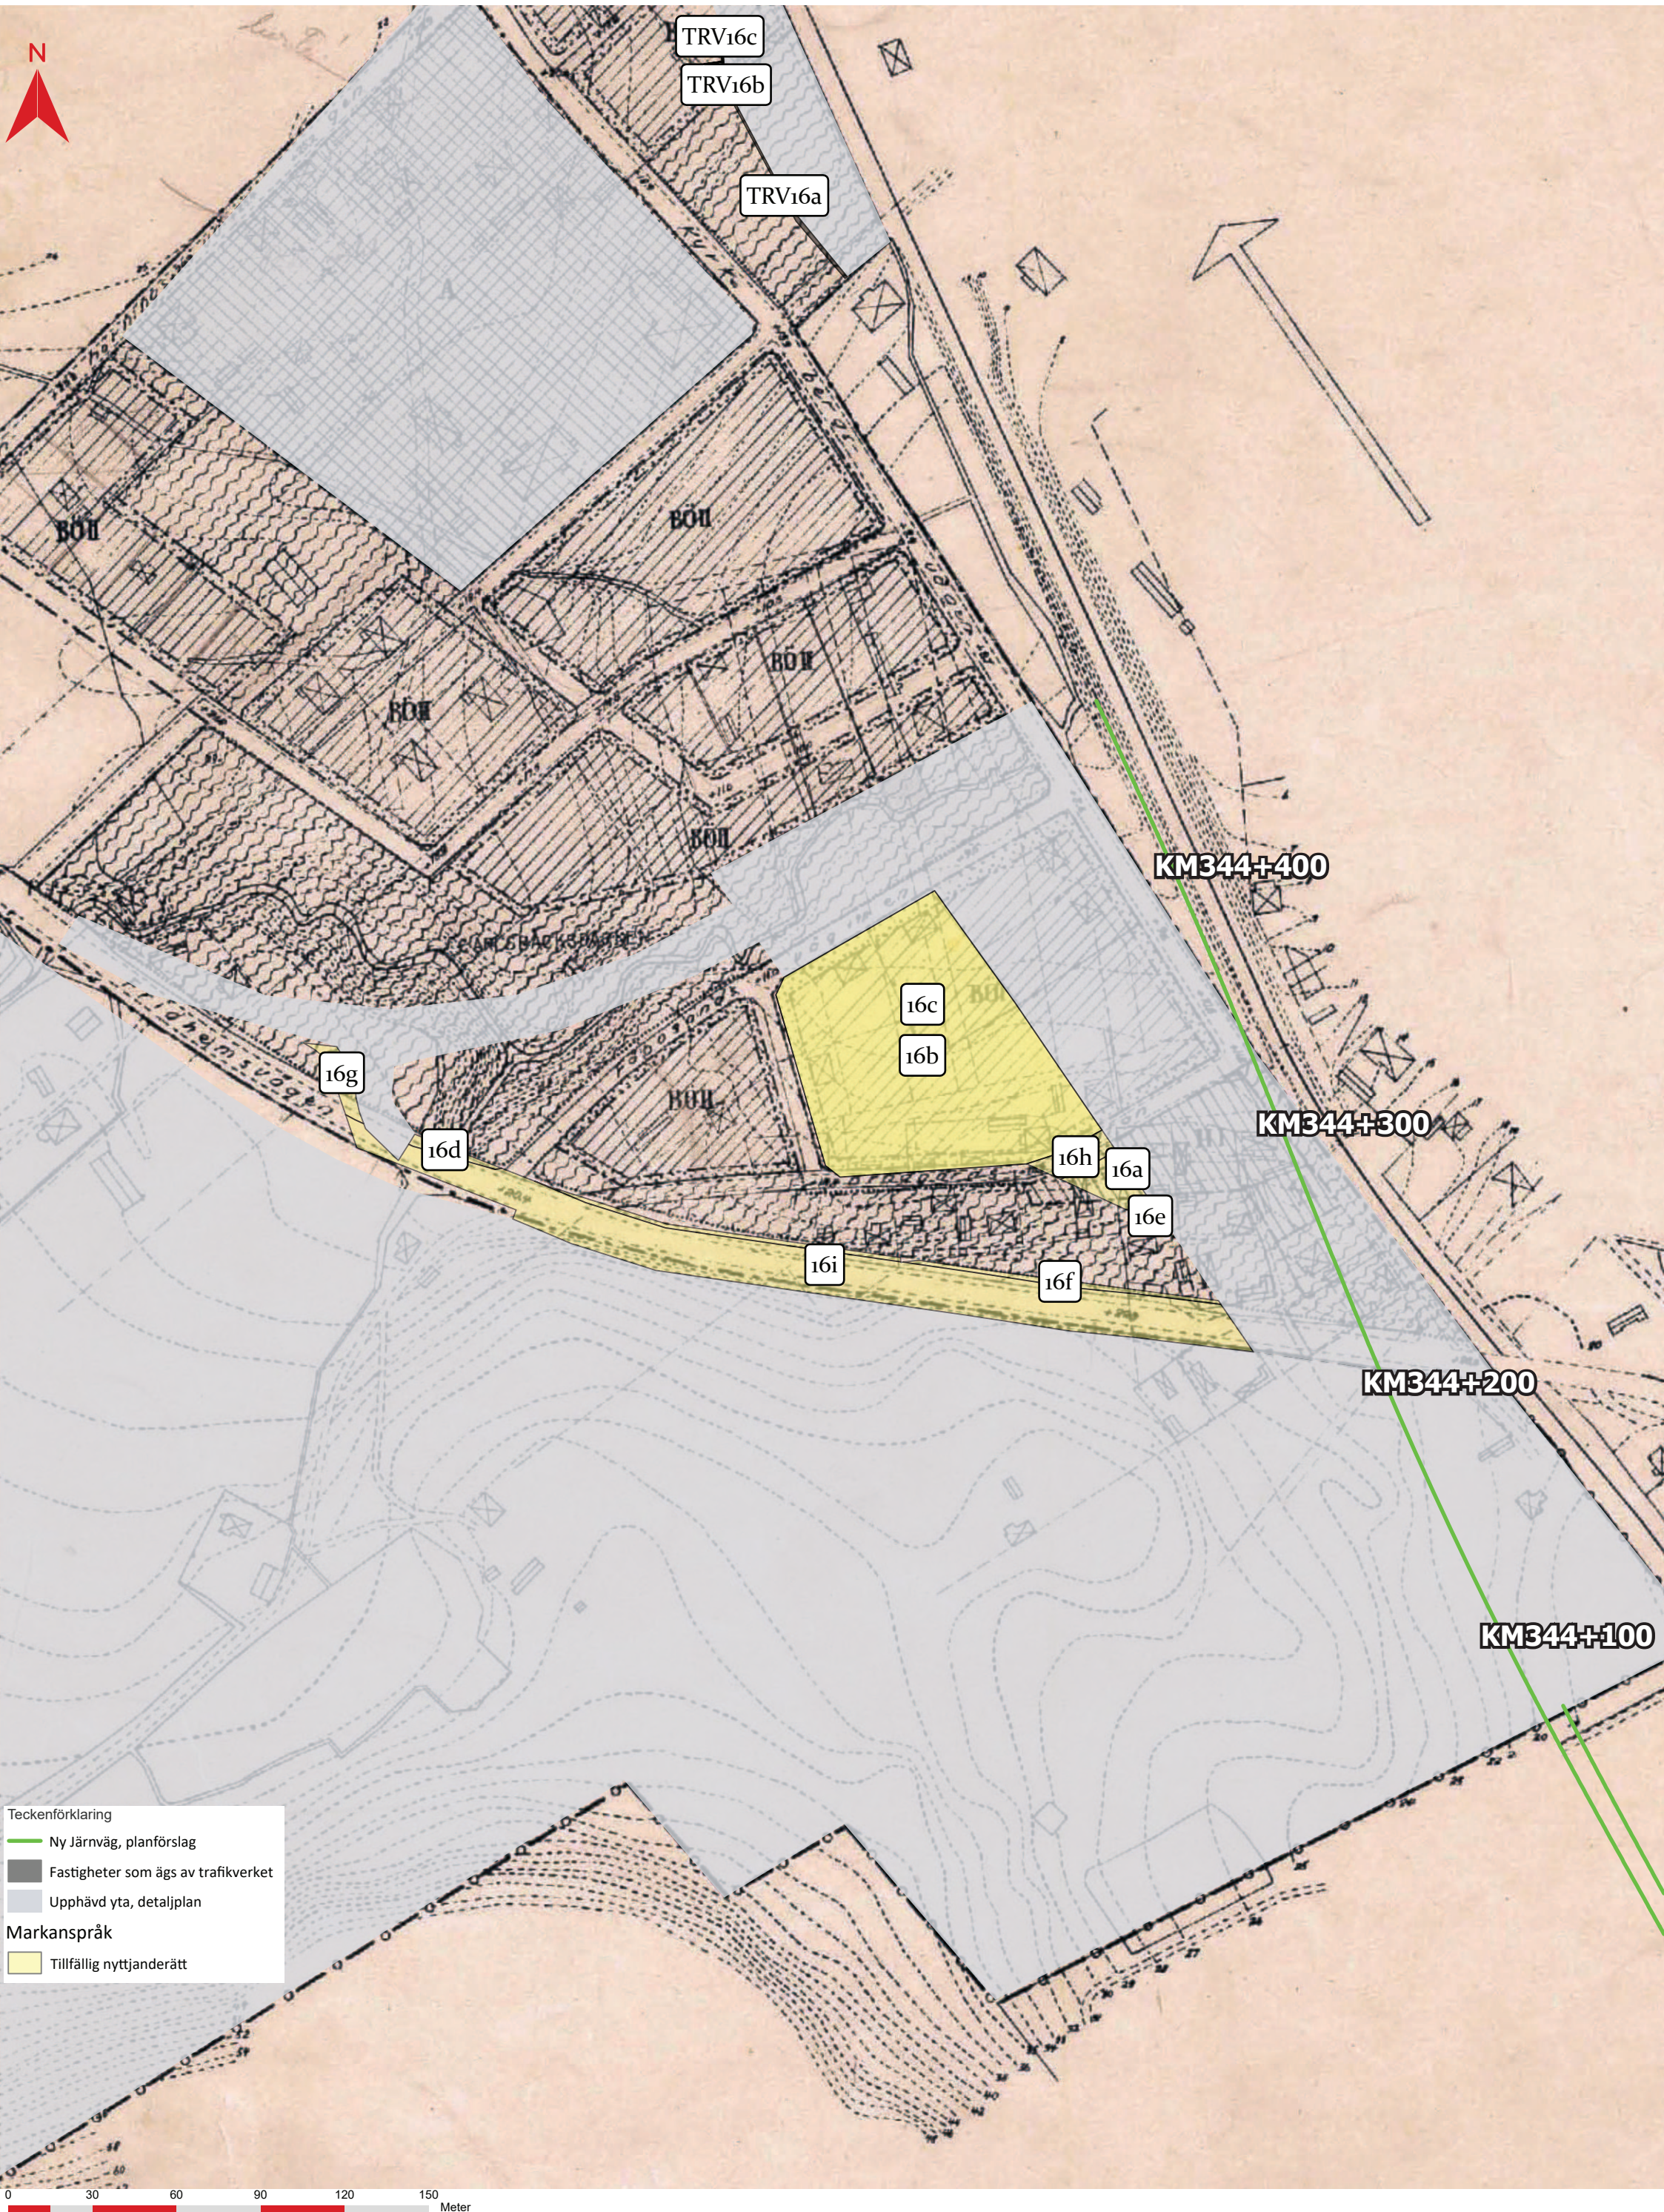


Teckenförklaring

- Ny Järnväg, planförslag
- Fastigheter som ägs av trafikverket
- Upphävd yta, detaljplan

Markanspråk

- Tillfällig nyttjanderätt

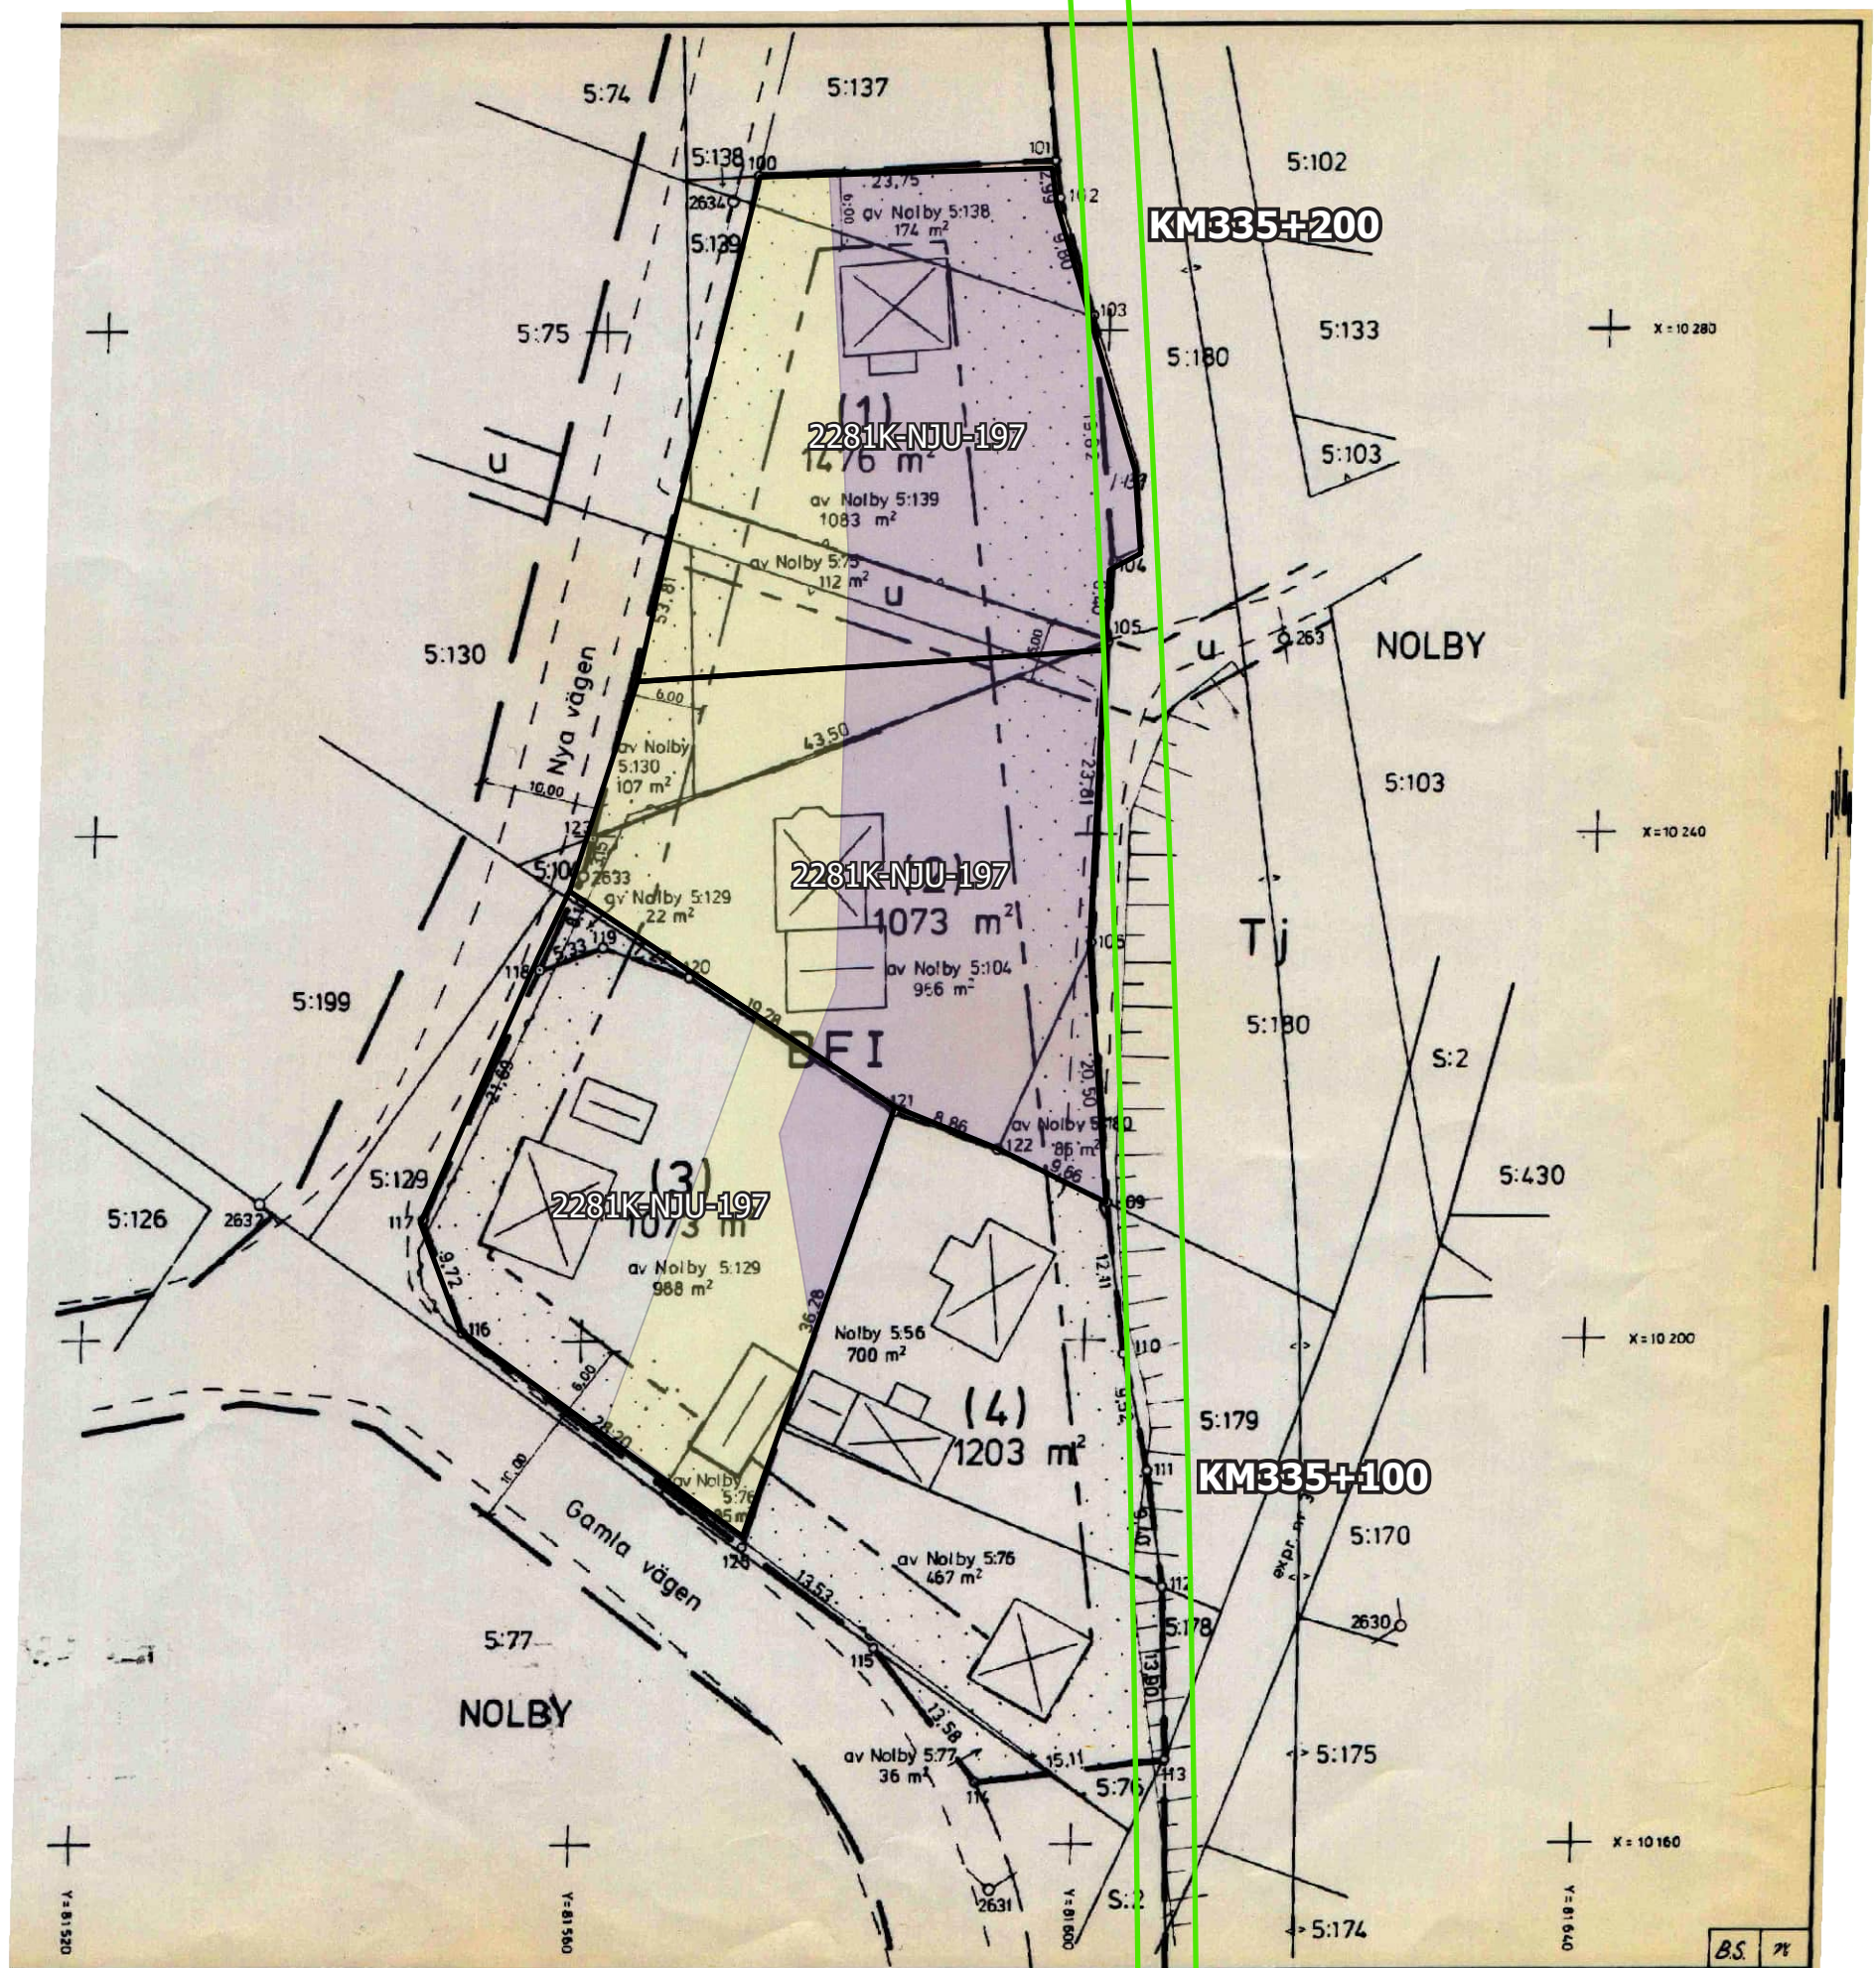


Teckenförklaring

 Ny Järnväg, planförslag

Markanspråk

 Järnvägsmark

 Tillfällig nyttjanderätt

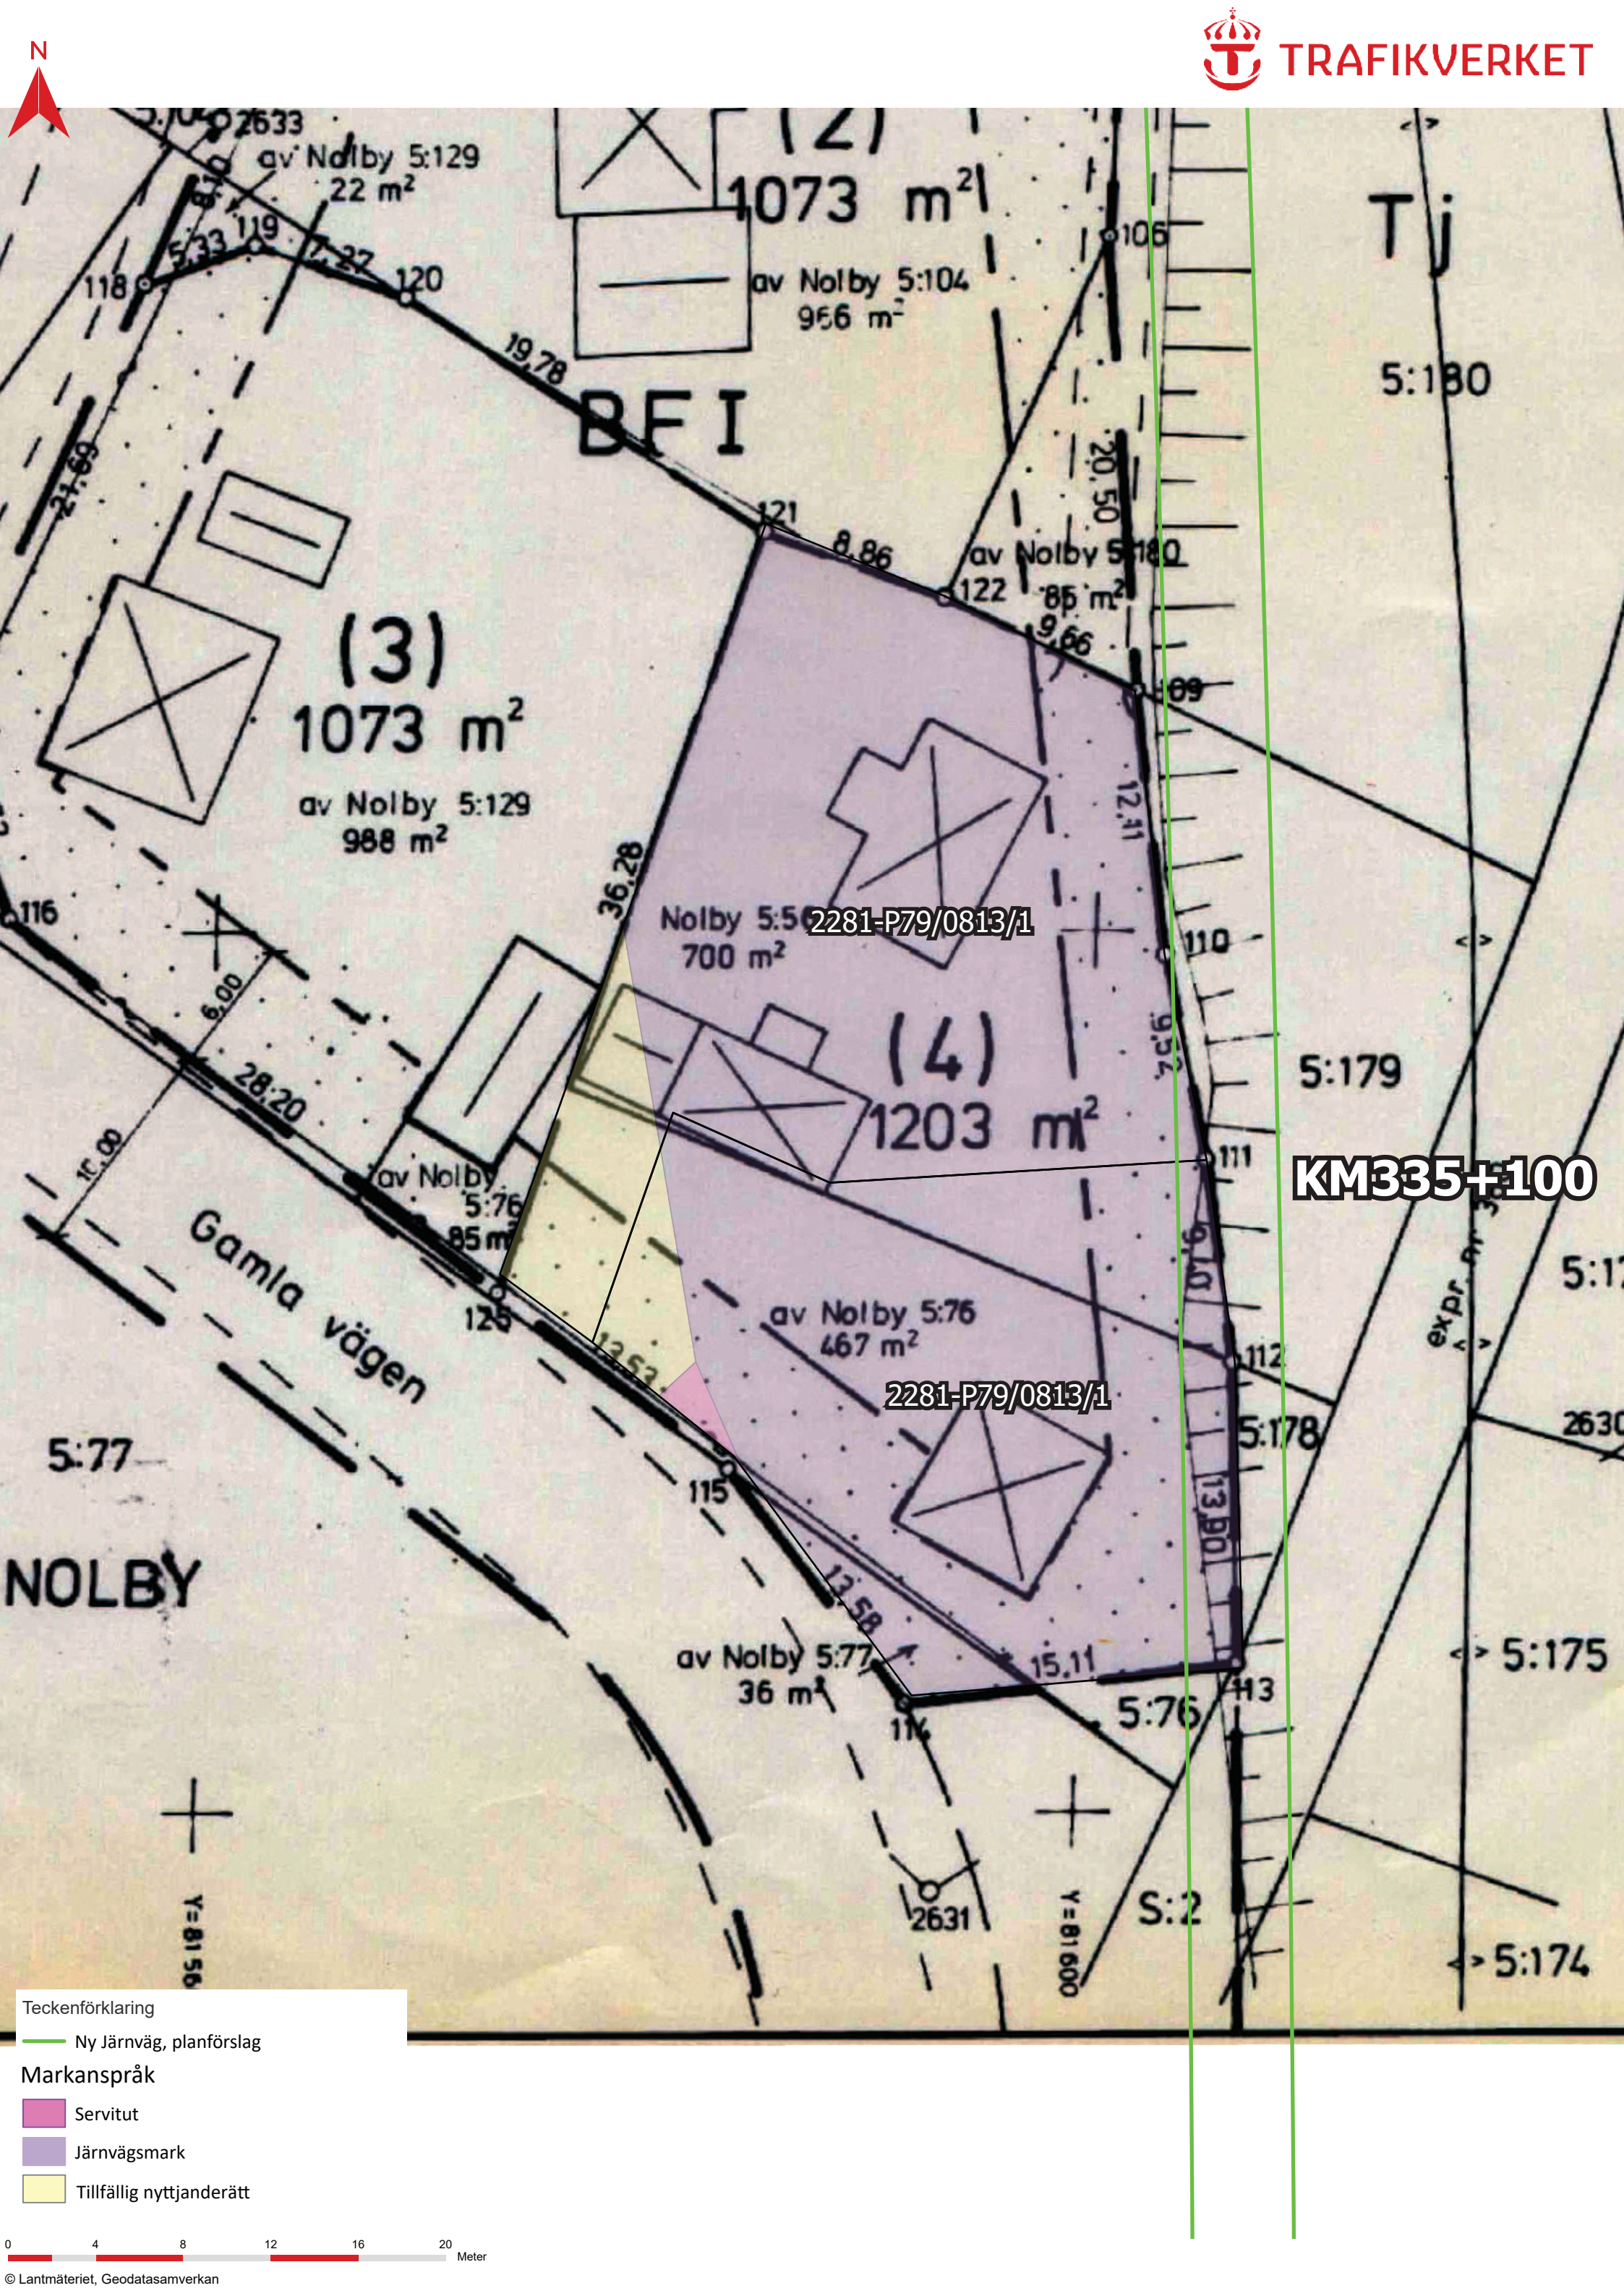

Teckenförklaring

 Ny Järnväg, planförslag

Markanspråk

 Servitut

 Järnvägsmark

 Tillfällig nyttjanderätt

Skapat av
T. Sjöström / J. Pommer

Dokumentdatum
2025-06-17

Dokumentegenskaper: Skapat av T. Sjöström / J. Pommer Ärendenummer TRV 2023/66694, TÅHS 2024-000008, Dokumentdatum 2025-04-04, Konfidentialitetsnivå [Konfidentialitetsnivå], Dokumenttyp PM

Ovanstående textfält är endast avsett att läsas digitalt och får ej tas bort. Det innehåller uppgifter från sidhuvudet och gör att dokumentets egenskaper blir tillgängliga enligt Lag (2018:1937) om tillgänglighet till digital offentlig service.