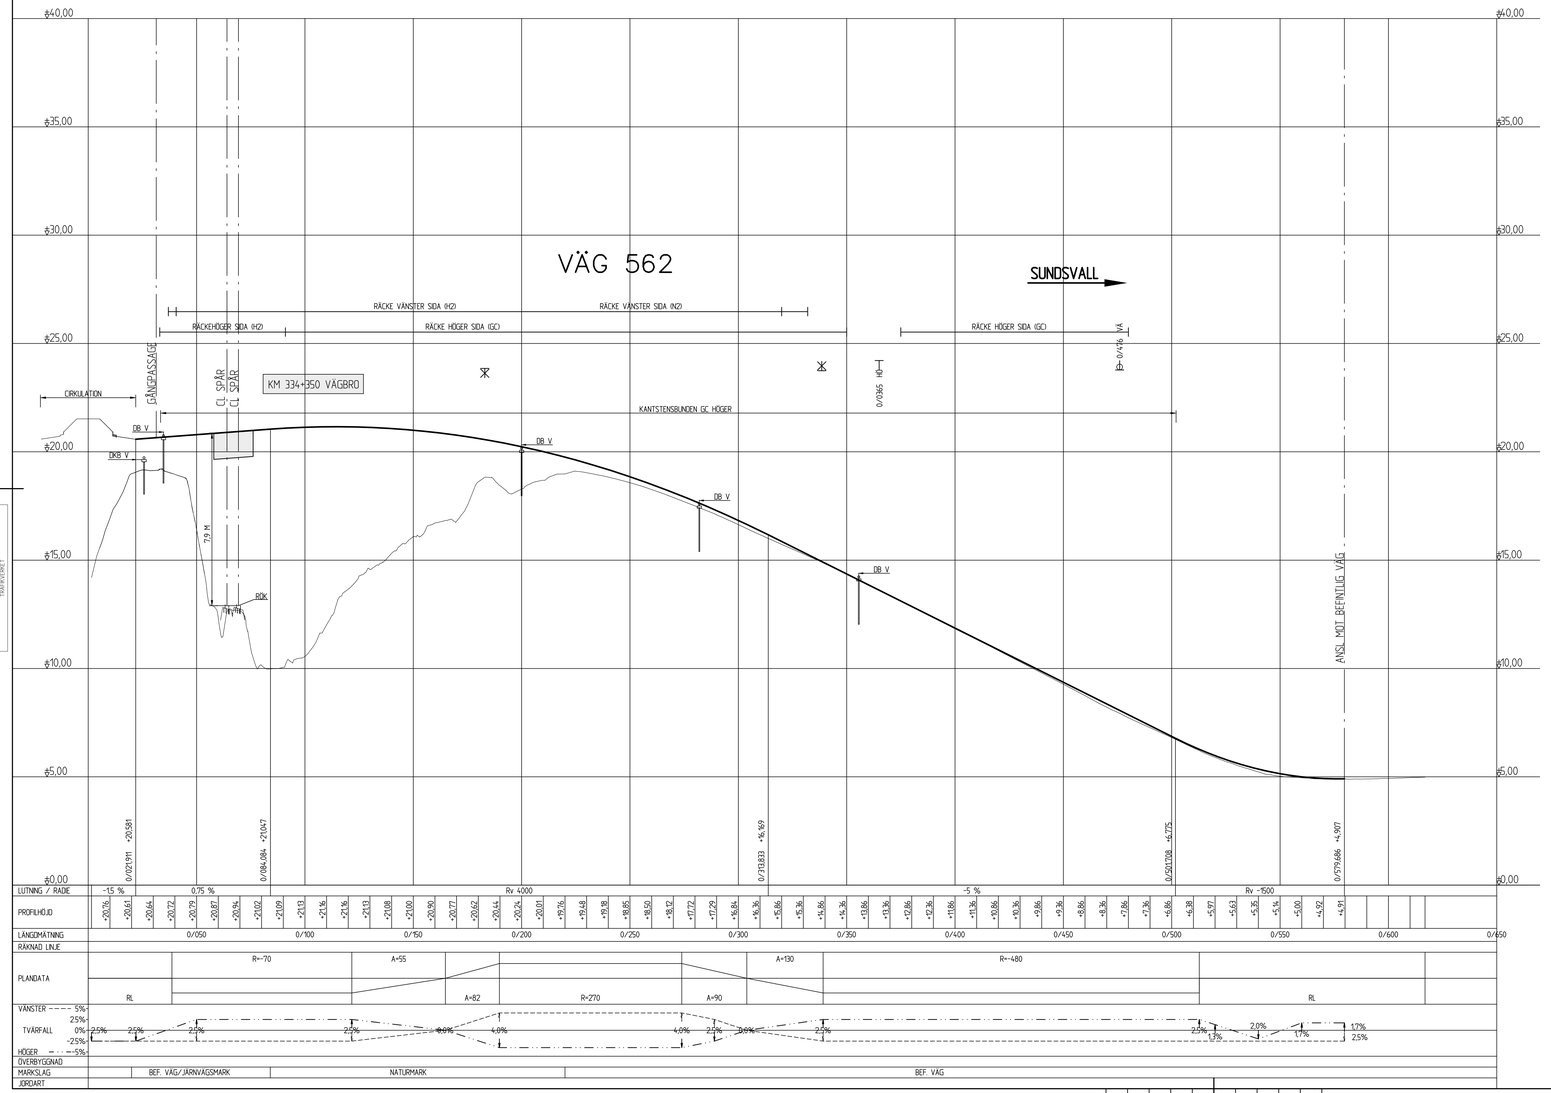

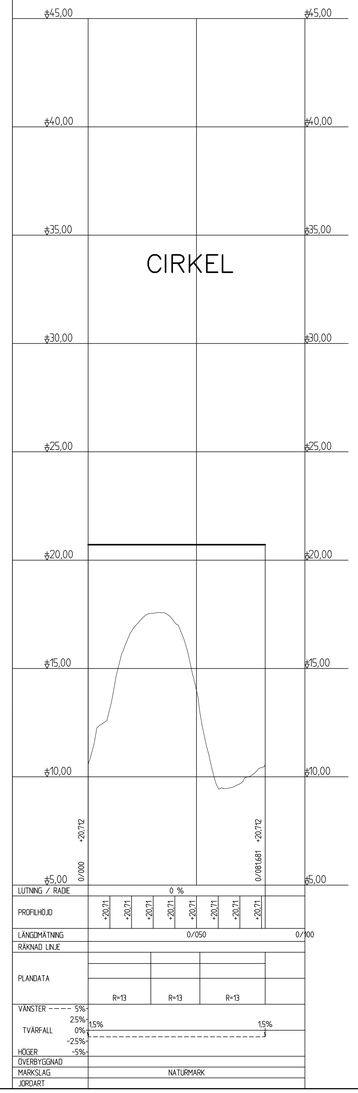

TECKENFÖRKLARING

- VERTIKALGEOMETRI
- BEFINTLIG MARK
- FÖRMODAT BERG
- ANSLUTNING VÄNSTER MED SIDOTRUMMA
- ANSLUTNING HÖGER UTAN SIDOTRUMMA
- ANSLUTNING SOM STÄNGS
- NY VÄGTRUMMA
- NY DAGVATTENBRUNN
- NY DAGVATTENBRUNN MED KUPOLSIL

KOORDINATSYSTEM

SYSTEM I PLAN SWEREF 99 17 15
SYSTEM I HÖJD RH 2000

ÄNDR. ÄNDRINGEN AVSER				GODKÄND AV	ÄNDR. DATUM
TYP AV PLAN	Järnvägs- och vägplan				
LEVERANTÖR	AVDELNING	LEVERANS-/ÄNDRINGS-PM		TITNUMMERSE	
AFRY	AFRY			Vägutformning och trafik	
TRAFIKVERKET	UPPDRAGSNUMMER 00074367	KONSTRUKTIONSNUMMER		ÄRENDESTATUS / SYFTE	
				HANDLINGSTYP	
SKAPAD AV AFRY/J. Asplund	Dingersjö-Kubikenborg Sundsvalls kommun, Västernorrlands län Väg 562/Cirkulation			ANL.KODKRAVSTYP	
GRANSKAD AV AFRY/J. Landström	Profil Mark - Väg			KILOMETER-METER - +	ÄNDRIS 235
GODKÄND AV AFRY/PT	DATUM 2025-06-17	SKALA 1:1000/1:100	FORMAT A1F	RITNINGSNUMMER PROJEKT 147753-20-201-1001	
		RITNINGSNUMMER FÖRVALTNING		BLAD 001	TOTALT BLAD 002 ÄNDR

Denna ritning är TRAFIKVERKETS egendom. Allt obehörigt kopierande och användande är förbjudet.
TRAFIKVERKET

LAST RENDER BY MICROSTATION $USERS $DATES $TIMES $FILENAMES
LAST RENDER BY AUTOCAD:
Version
XREF:147753-20-QN-334_344-1001.dwg
48