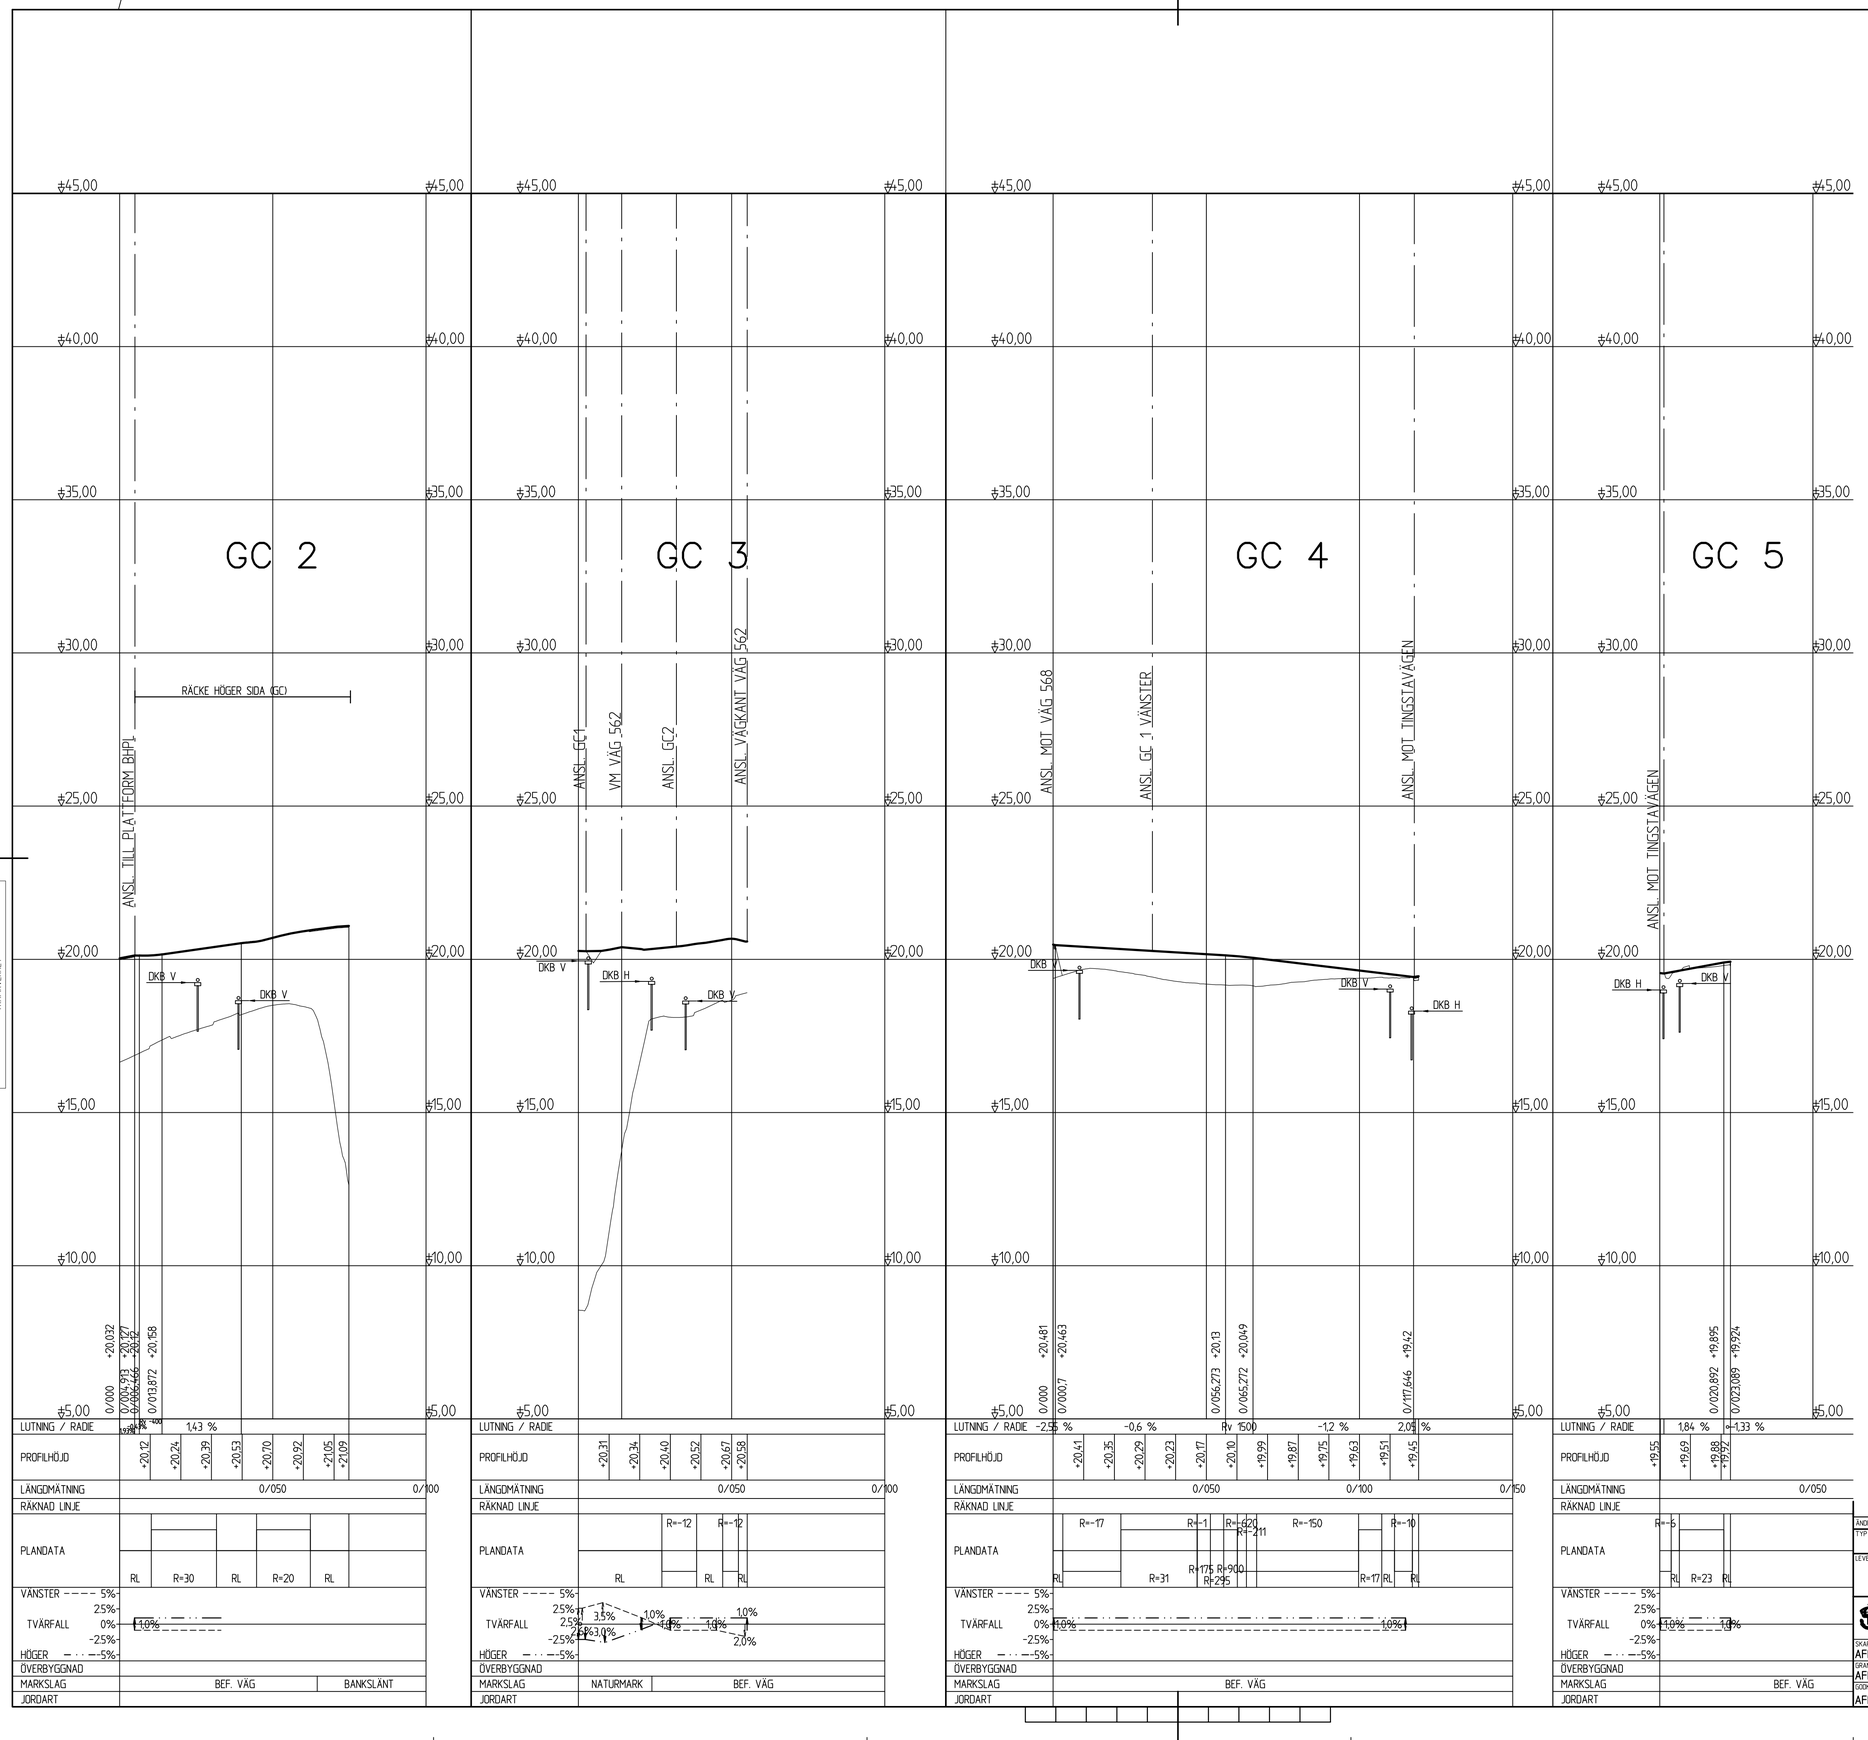


Denna ritning är Trafikverkets egendom. Allt obehörigt begagnande av ritningen bevakas enligt lag.
TRAFIKVERKET

## TECKENFÖRKLARING

- VERTIKALGEOMETRI
- BEFINTLIG MARK
- FÖRMODAT BERG
- 4/139 VÄ — ANSLUTNING VÄNSTER MED SIDOTRUMMA
- 4/090 HÖ — ANSLUTNING HÖGER UTAN SIDOTRUMMA
- ANSLUTNING SOM STÄNGS
- TR Ø800 — NY VÄGTRUMMA
- DB — NY DAGVATTENBRUNN
- DKB — NY DAGVATTENBRUNN MED KUPOLSIL

KOORDINATSYSTEM

SYSTEM I PLAN: SWEREF 99 17 15
SYSTEM I HÖJD: RH 2000

| ÄNDR | ÄNDRINGEN AVSER | | GODKÄND AV | ÄNDR. DATUM |
|---|---|---|---|---|
| TYP AV PLAN | | | | |

# Järnvägs- och vägplan

| | | | |
|---|---|---|---|
| LEVERANTÖR: AFRY | AVDELNING: AFRY | LEVERANS/ÄNDRINGS-PM | TEKNIKOMRÅDE: Vägutformning och trafik |
| | UPPDRAGSNUMMER: D0074367 | KONSTRUKTIONSNUMMER | GRANSKNINGSSTATUS / SYFTE |
| TRAFIKVERKET | Dingersjö-Kubikenborg | | HANDLINGSTYP |
| | Sundsvalls kommun, Västernorrlands län | | ANLÄGGNINGSTYP |
| SKAPAD AV: AFRY/J. Asplund | Gc2,Gc3, Gc4, Gc5 | | KILOMETER-METER: + 235 |
| GRANSKAD AV: AFRY/J. Landström | Profil Mark - Väg | | RITNINGSNUMMER PROJEKT: 149753-20-201-1004 |
| GODKÄND AV: AFRY/PT | DATUM: 2025-06-17 | SKALA: 1:1000/1:100 | FORMAT: A1 |
| RITNINGSNUMMER FÖRVALTNING | | BLAD: 004 | NÄSTA BLAD: 005 |
| ÄNDR. | | | |

$USER$
$DATE$ $TIME$
LAST RENDER BY MICROSTATION: $FILENAME$
Version
LAST RENDER BY AUTOCAD:

XREF:149753-20-00-334_344-1001.dwg
48