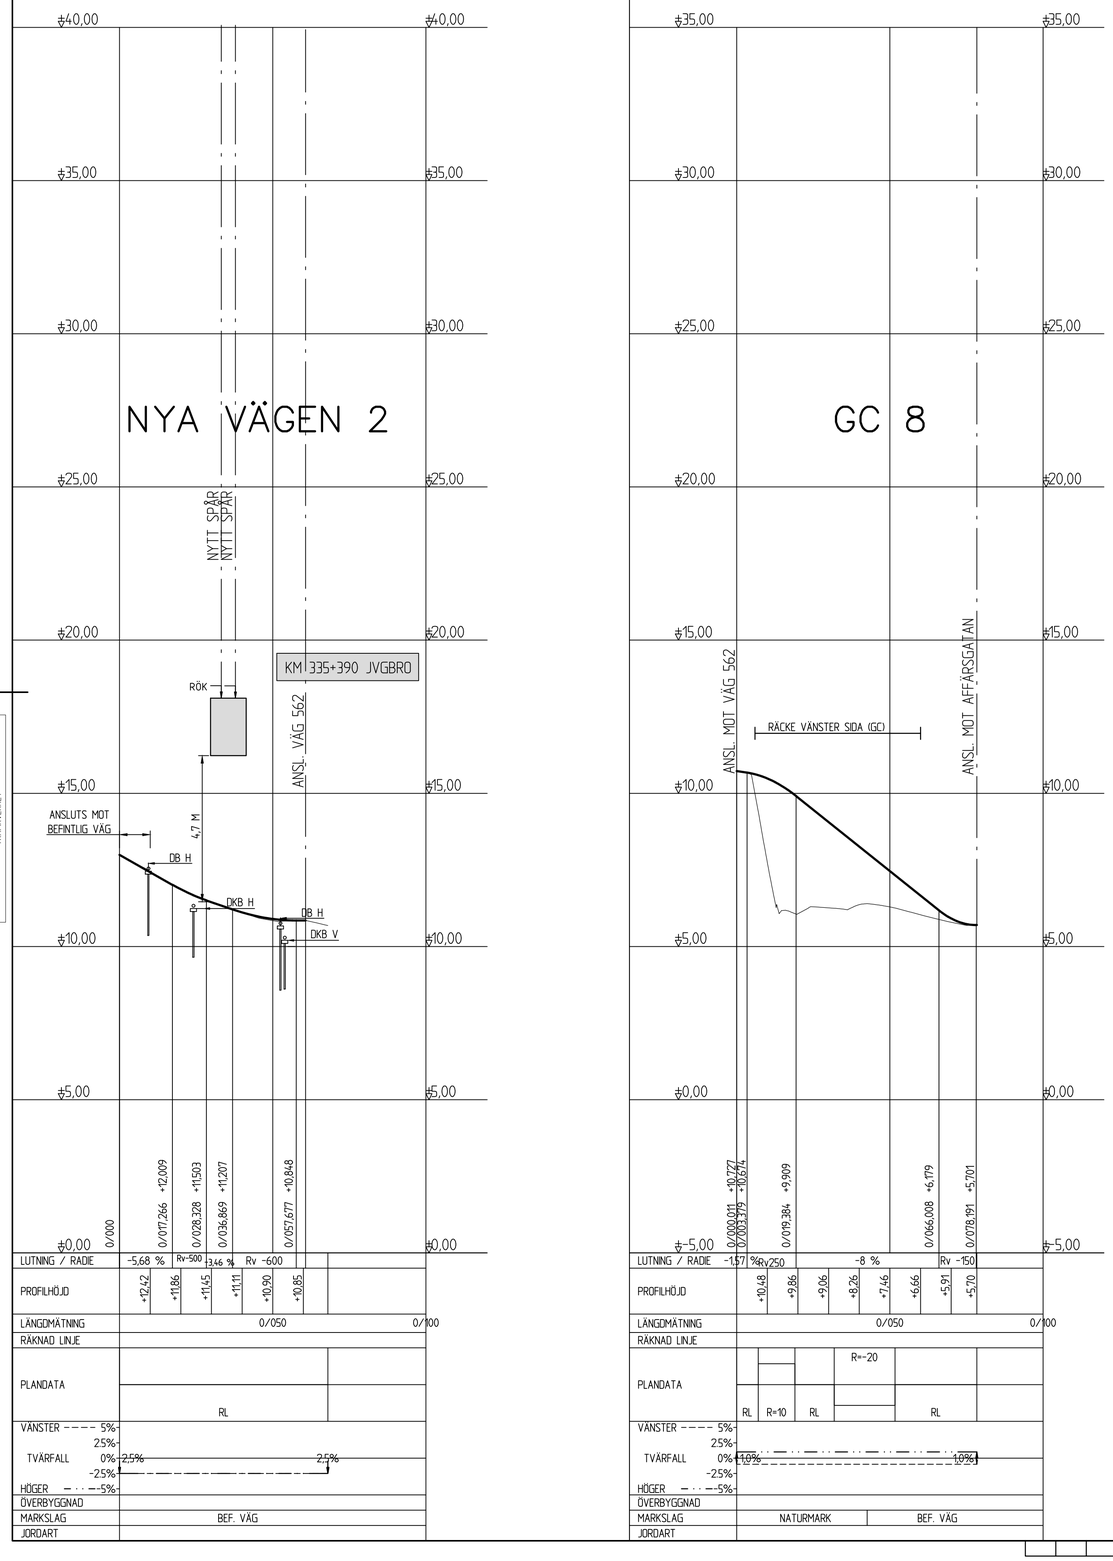

TECKENFÖRKLARING

- VERTIKALGEOMETRI
- BEFINTLIG MARK
- FÖRMODAT BERG
- 4/139 VÄ — ANSLUTNING VÄNSTER MED SIDOTRUMMA
- 4/090 HÖ — ANSLUTNING HÖGER UTAN SIDOTRUMMA
- ANSLUTNING SOM STÄNGS
- TR Ø800 — NY VÄGTRUMMA
- DB — NY DAGVATTENBRUNN
- DKB — NY DAGVATTENBRUNN MED KUPOLSIL

KOORDINATSYSTEM

SYSTEM I PLAN: SWEREF 99 17 15
SYSTEM I HÖJD: RH 2000

Denna ritning är Trafikverkets egendom. All obehörig begagnande av ritningen bevaras enligt lag.
TRAFIKVERKET

ÄNDR.	ÄNDRINGEN AVSER	GODKÄND AV	ÄNDR. DATUM

TYP AV PLAN: Järnvägs- och vägplan

LEVERANTÖR: AFRY	AVDELNING: AFRY	LEVERANS/ÄNDRINGS-PM	TEKNIKOMRÅDE: Vägutformning och trafik
	UPPDRAGSNUMMER: D0074367	KONSTRUKTIONSNUMMER	GRANSKNINGSSTATUS / SYFTE
TRAFIKVERKET	Dingersjö-Kubikenborg Sundsvalls kommun, Västernorrlands län Nya Vägen2, Gc8 Profil Mark - Väg		HANDLINGSTYP ANLÄGGNINGSTYP
SKAPAD AV: AFRY/J. Asplund			KILOMETER-METER: + – + / BANDEL: 235
GRANSKAD AV: AFRY/J. Landström			RITNINGSNUMMER PROJEKT: 149753-20-201-1006
GODKÄND AV: AFRY/PT	DATUM: 2025-06-17	SKALA: 1:1000/1:100 / FORMAT: A1	RITNINGSNUMMER FÖRVALTNING / BLAD: 006 / NÄSTA BLAD: 007 / ÄNDR.

LAST RENDER BY MICROSTATION: $FILENAME$ $DATE$ $TIME$ $USER$
LAST RENDER BY AUTOCAD:
Version

XREF-149753-20-QD-334_344-1001.dwg
_48