


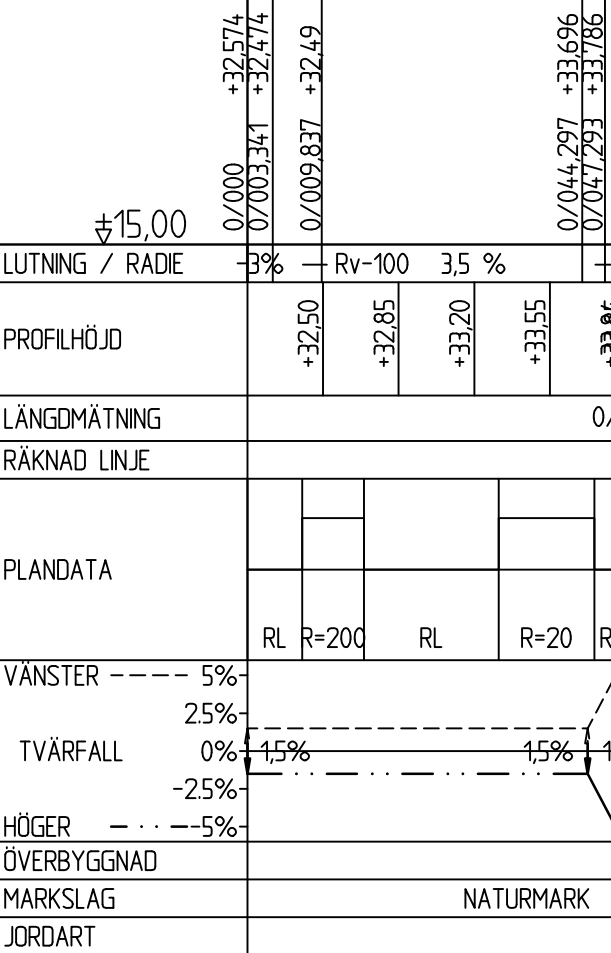

TR Ø800

KOORDINATSYSTEM
SYSTEM I PLAN: SWEREF 99 17 15
SYSTEM I HÖJD: RH 2000

VERTIKALGEOMETRI
BEFINTLIG MARK
FÖRMODAT BERG
ANSLUTNING VÄNSTER MED SIDOTRUMMA
ANSLUTNING HÖGER UTAN SIDOTRUMMA
ANSLUTNING SOM STÄNGS
NY VÄGTRUMMA
NY DAGVATTENBRUNN
NY DAGVATTENBRUNN MED KUPOLSIL

ANDR. INGENJÖRS AVISER		GÖDKÄND AV		ANDR. DATUM	
TYP AV PLAN					
Järnvägs- och vägplan					
LEVERANTÖR  AFRY		LEVERANS/INDRINGS-PM KONSTRUKTIONSNUMMER		TEKNIKGÖRDE Vägutformning och trafik GRÄNSDRAGNINGSTYP / SYFTE	
AVDELNING AFRY UPPFÖRINGSNUMMER D0074367					
 TRAFIKVERKET		Dingersjö-Kubingen Sundsvalvs kommun, Västermanlands län Gångstig Kyrkvägen, Gångstig Gillska- sruvan Gräns - Väg		HANDELSSTYP AN. ÄGGENSSTYP KILOMETER-METER + + 235	
SKAPAD AV AFRY / J. Asplund GRÄNSKÄND AV AFRY / J. Laström		RITNINGENUMMER 149752-20-201-1008		RITNINGENUMMER PROJEKT 149752-20-201-1008	
GÖDKÄND AV AFRY / PT		DATUM 2025-06-17		BLAD 008	
SKALA 1:1000 / 1:100		FORMAT A1		RITNINGENUMMER FÖRVALTNING (NÄSTA BLAD) 009	
				ANDR.	