
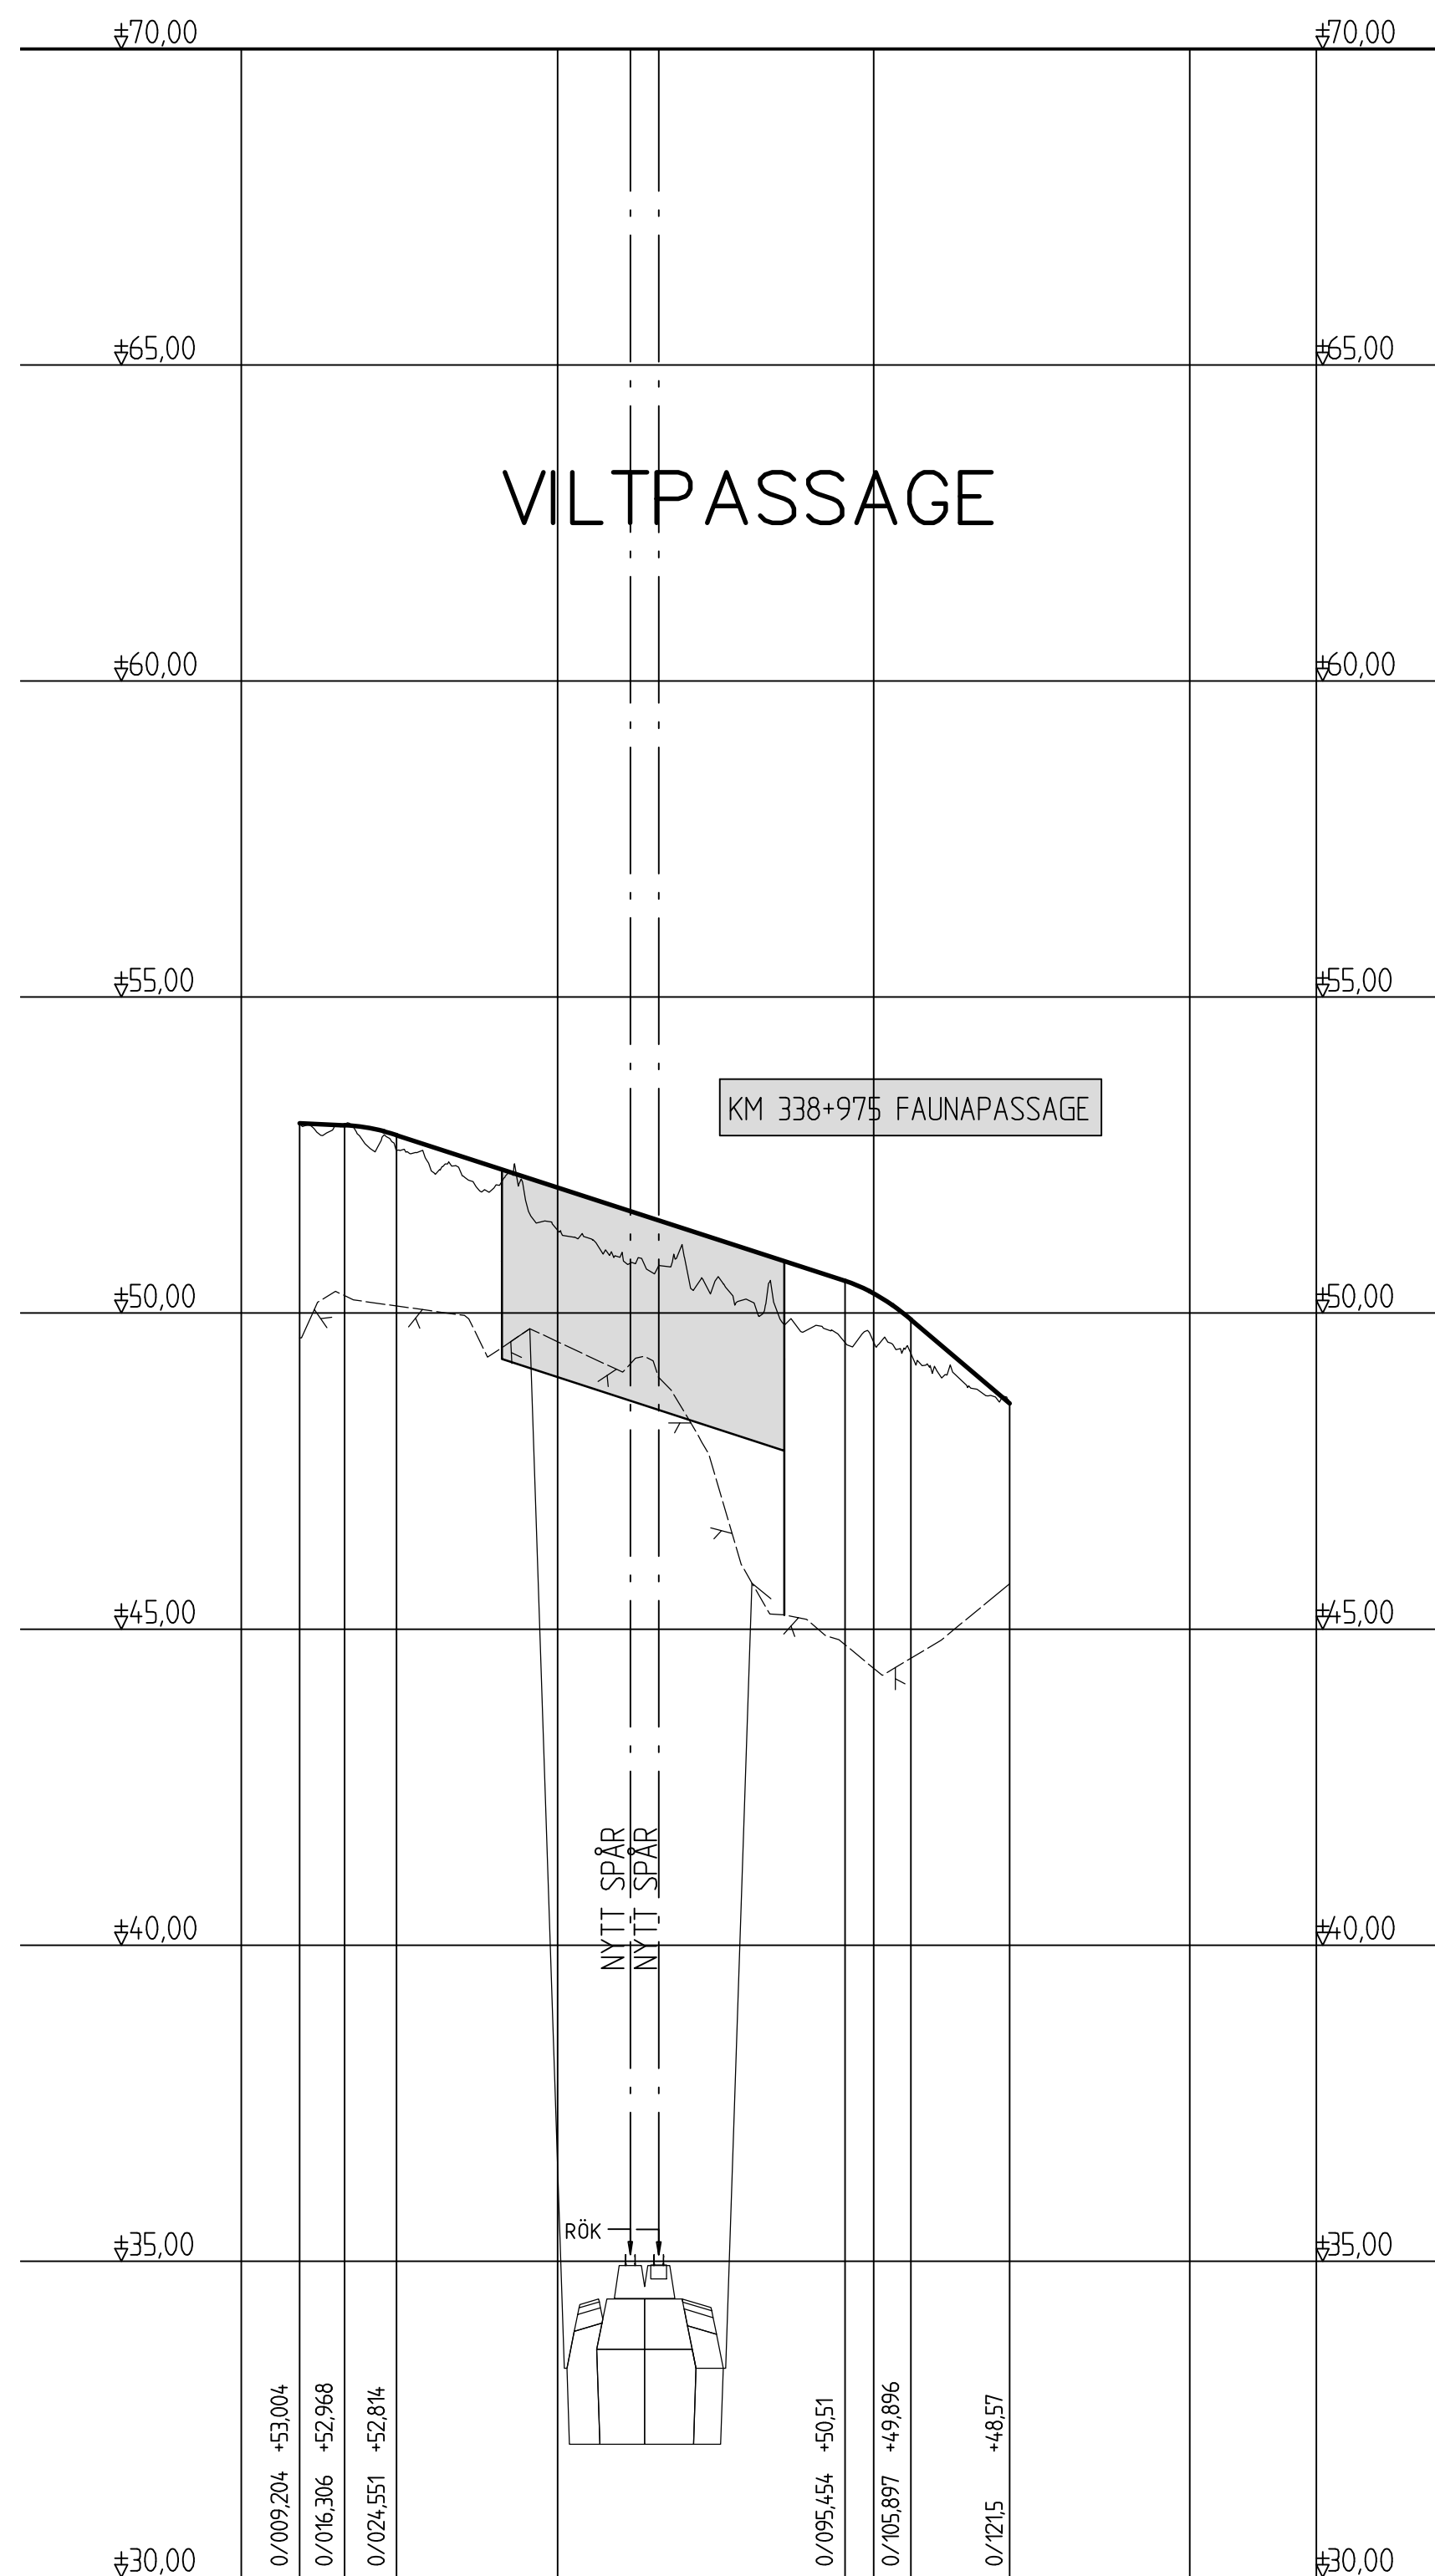


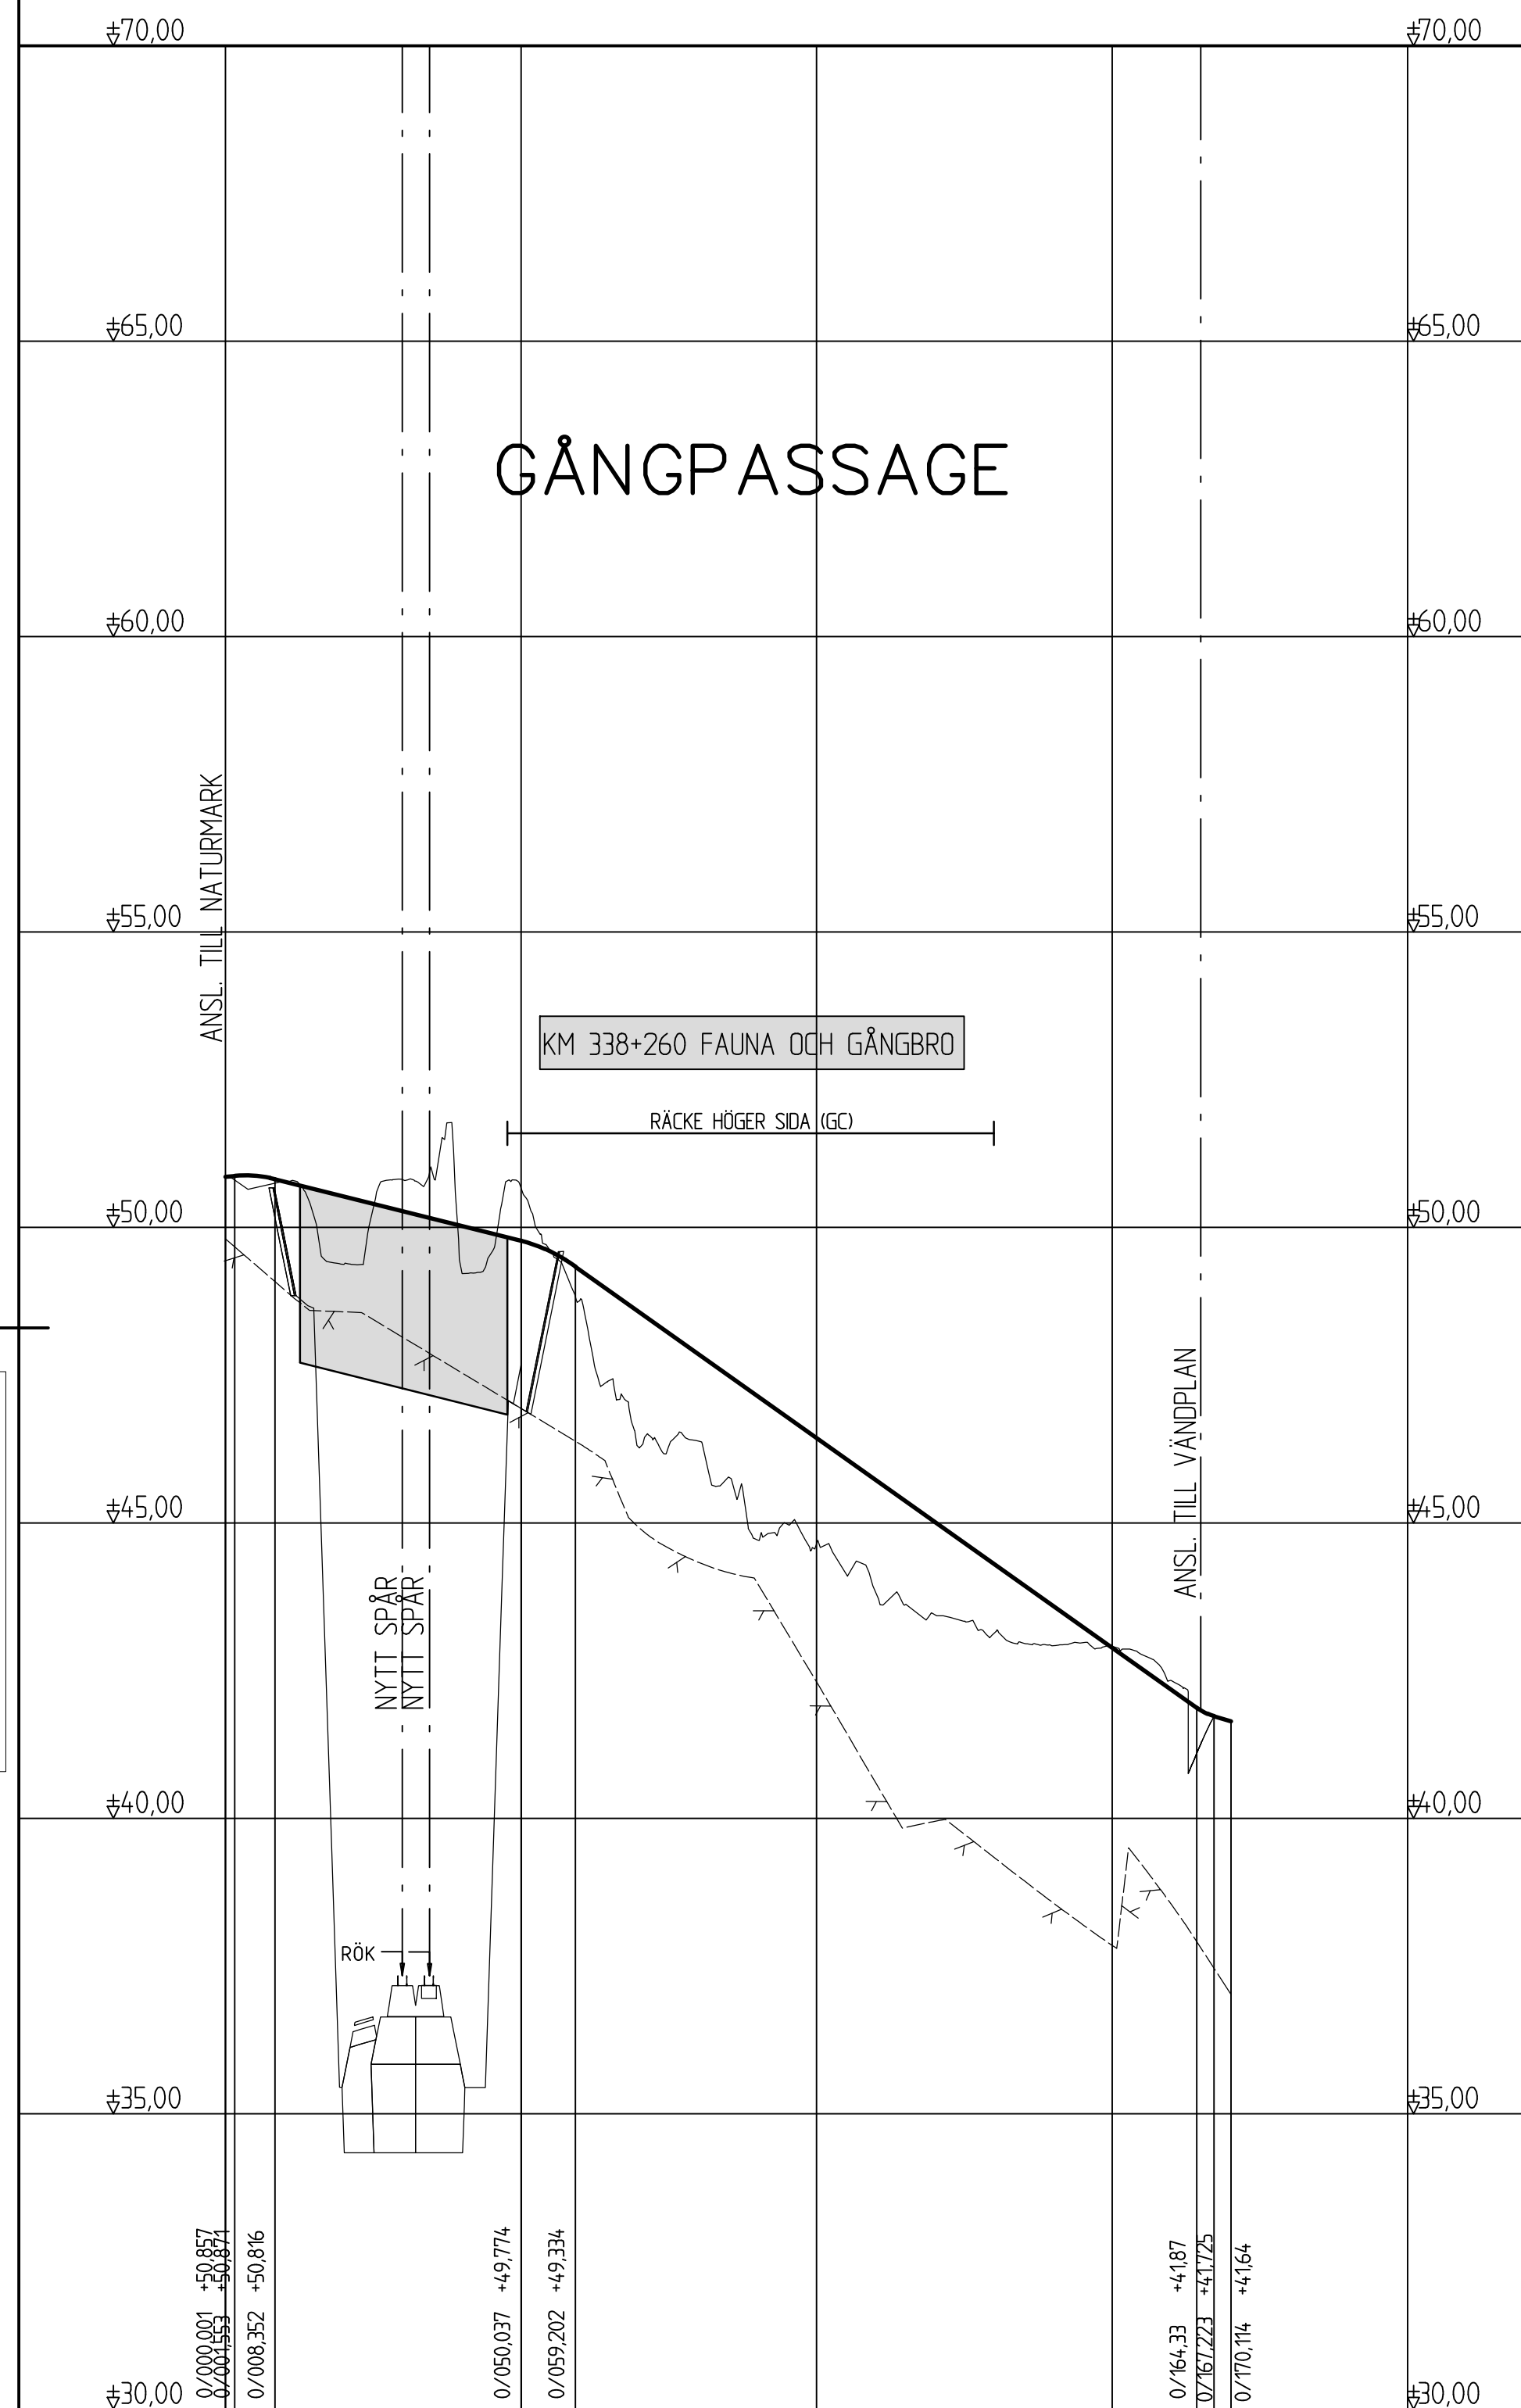

-

KOORDINATSYSTEM
SYSTEM I PLAN: SWEREF 99 17 15
SYSTEM I HÖJD: RH 2000

ANDR. ANDRINGS AVSER				GÖRÖK AV	ANDR. DATUM
TYP AV PLAN					
Järnvägs- och vägplan					
LEVERANTÖR	AVGELING AFRY	LEVERANS- / ANDRINGS-PM	TEKNOBESKRIVNING Vägförforming och trafik		
 AFRY	UPPRÄKNINGSNUMMER D0074367	KONSTRUKTIONSNUMMER	GRANSKNINGSSTATUS / SYFTE		
 TRAFIKVERKET	Dingersjö-Kubikenborg			HANDLINGSSTYP	
Sundsvalls kommun, Västernorrlands län Gångpassage, Viltpassage			ANLÄGGSNINGSYPT		
SKAPAD AV AFRY / J. Asplund	Profil Mark - Väg			KILOMETER-METER	BANDEL 235
GRANSKAD AV AFRY / J. Landström				RÄNNINGSNUMMER PROJEKT 14.9753-20-201-1009	
GÖRÖK AV AFRY/PT	DATUM 2025-06-17	SKALA 1:1000/1'100	FORMAT A1	RITNINGSNUMMER FÖRVALTNING	BLAD 009
				NÄSTA BLAD	ANDR. 010