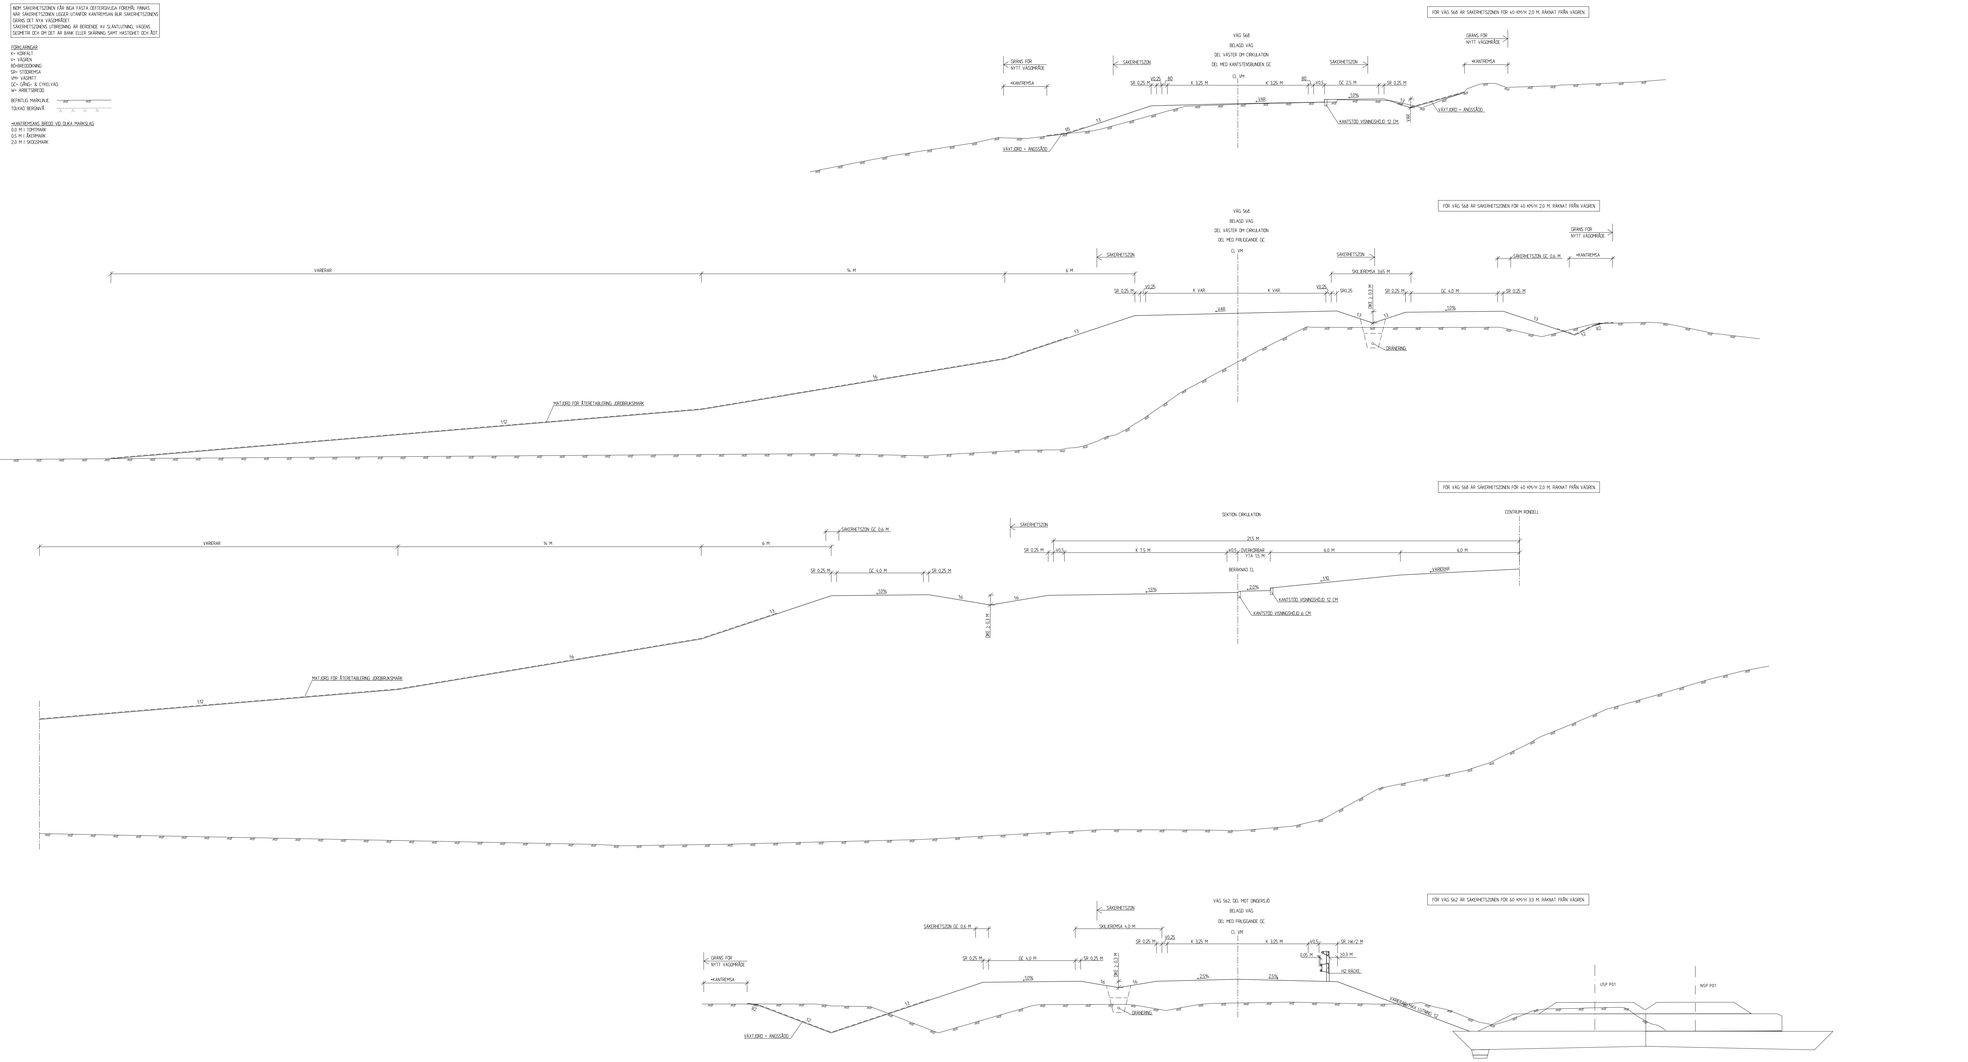

Denna ritning är upphovsrättskyddad enligt lagen om upphovsrätt till litterära och konstnärliga verk. Kopiering, användning eller spridning av ritningen utan tillstånd från TRAFIKVERKET är förbjuden.

ÄNDR.	ÄNDRINGEN AVSER	GODKÄND AV	ÄNDR. DATUM
TYP AV PLAN	Järnvägs- och vägplan		

LEVERANTÖR: AFRY	AVDELNING: AFRY	LEVERANS-/ÄNDRINGS-PM:	TEMAOMRÅDE: Vägutformning och trafik
	UPPDRAGSNUMMER: 00074367	KONSTRUKTIONSNUMMER:	GRANSKNINGSSTATUS / SYFTE:
TRAFIKVERKET	Dingersjö-Kubikenborg Sundsvalls kommun, Västernorrlands län Typsektioner väg 562/568 Typsektion Mark - Väg		HANDLINGSTYP:
			ANLÄGGNINGSTYP:
SKAPAD AV: AFRY/J. Asplund			KILOMETER-METER: + - BANDEL: 235
GRANSKAD AV: AFRY/J. Landström			RITNINGSNUMMER PROJEKT: 147953-20-301-1001
GODKÄND AV: AFRY/PT	DATUM: 2025-06-17	SKALA: 1:100	FORMAT: A1F	RITNINGSNUMMER FÖRVALTNING:	BLAD: 001	TOTALT ANTAL BLAD: 002	ÄNDR:

XREF:49759-20-SO-334_344-1001.dwg

_22

LAST RENDER BY AUTOCAD: $USER$ $DATE$ $TIME$

LAST RENDER BY MICROSTATION: $FILENAME$

Version